



KEY-MAP

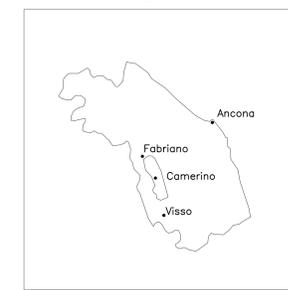

KEYPLAN

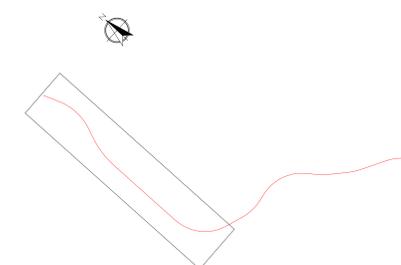


LEGENDA

Viabilità e Aree di cantiere

- Campo logistico
- Area di deposito e stoccaggio temporaneo

- VIABILITA' DI ACCESSO AL CANTIERE
- VIABILITA' INTEGRATIVE
- GUADI TEMPORANEI

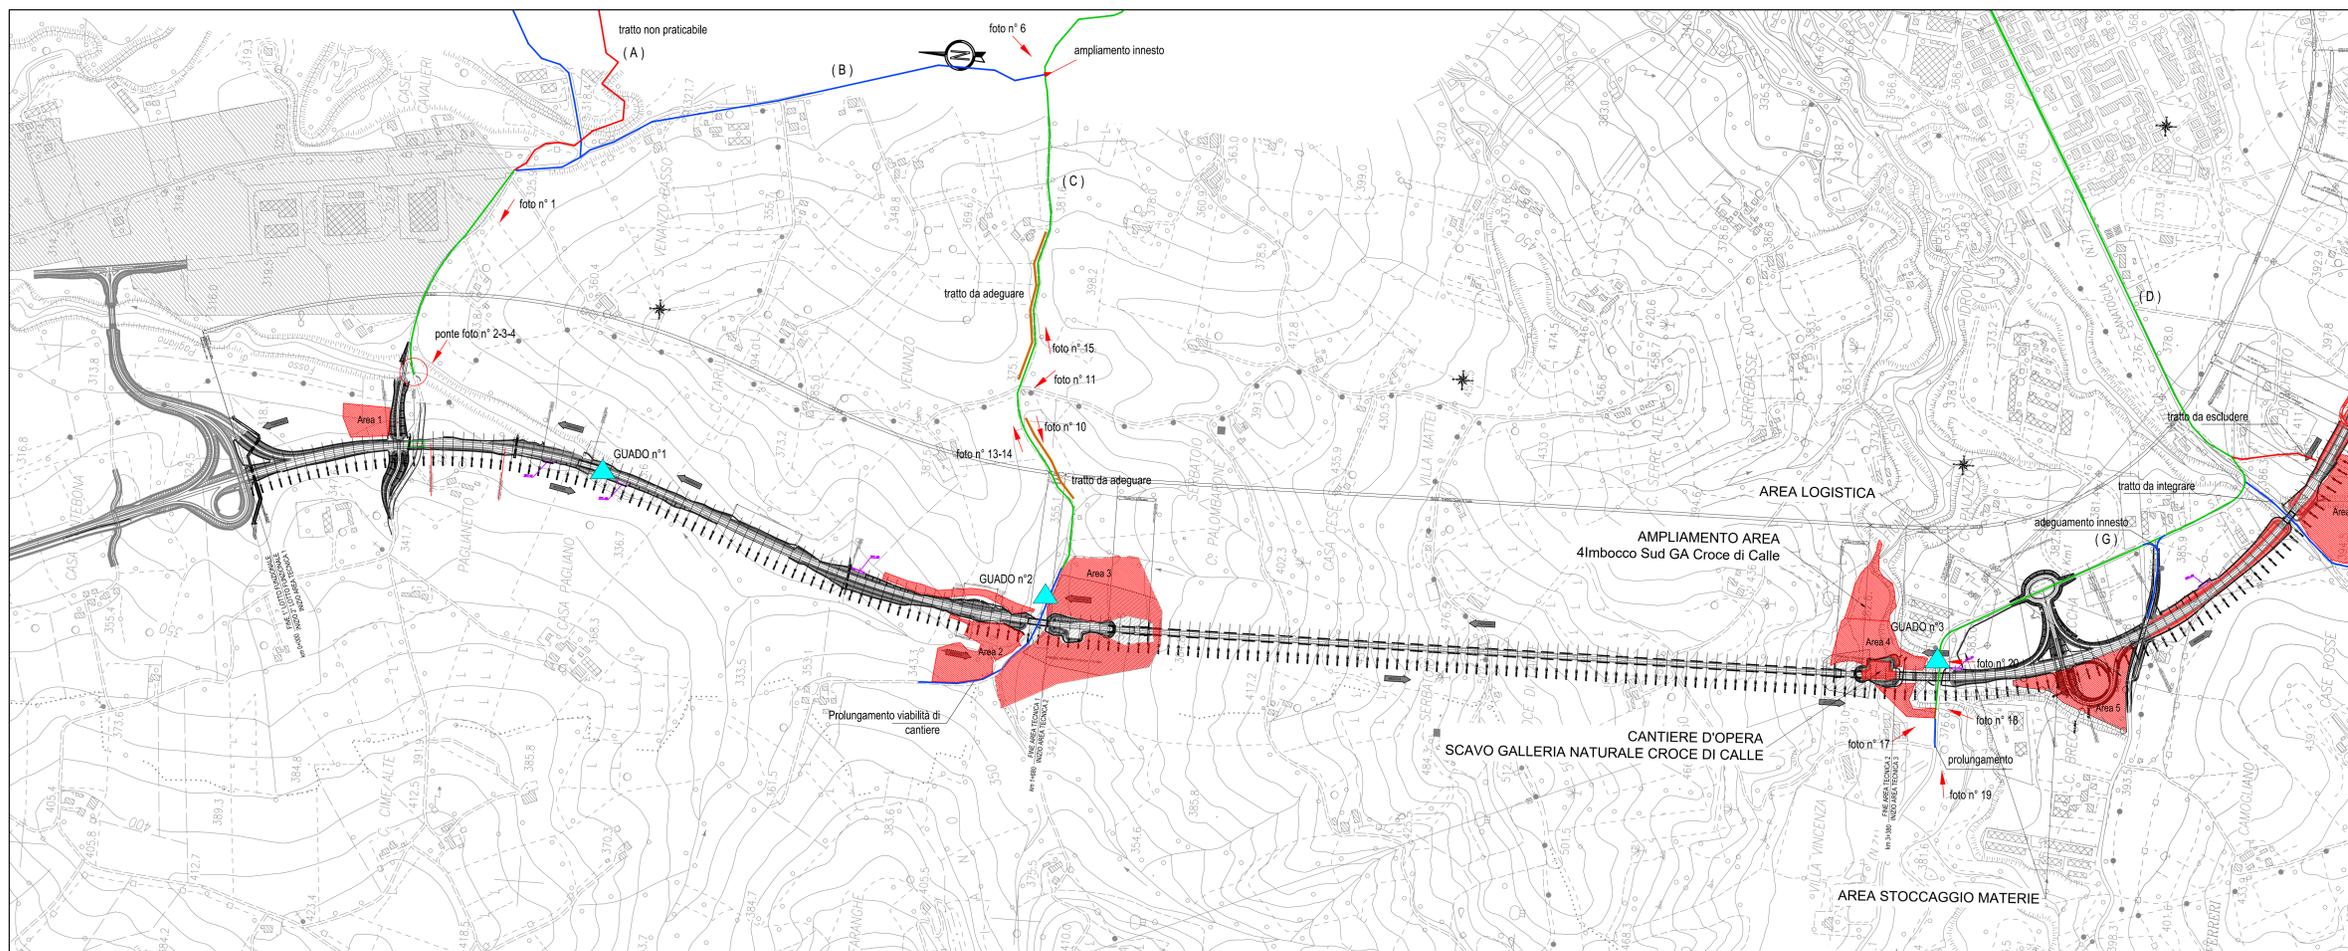

**ASSE VIARIO MARCHE-UMBRIA
E QUADRILATERO DI PENETRAZIONE INTERNA
MAXI LOTTO 2**

LAVORI DI COMPLETAMENTO DELLA DIRETTRICE PERUGIA ANCONA:
SS. 318 DI "VALFABBRICA", TRATTO PIANELLO - VALFABBRICA
SS. 76 "VAL DESINO", TRATTI FOSSATO VICO - CANCELLI E ALBRACIA - SERRA SAN QUIRICO
"PEDEMONTANA DELLE MARCHE", TRATTO FABRIANO-MUCCIA-SFERCIA

PERIZIA DI VARIANTE

CONTRAENTE GENERALE: DIRPA 2 S.C.A.R.L.	Il responsabile del Contraente Generale: Ing. Federico Montanari	Il responsabile Integrazioni delle Proiezioni Specialistiche: Ing. Salvatore Lieto
---	--	--

PROGETTAZIONE: Associazione Temporanea di Imprese Mandatari:	SGAI s.r.l. di E. Fortiani & C. Studio di Ingegneria e Geologia Sperimentale www.sgai.com
--	---

RESPONSABILI DELLA PROGETTAZIONE: PER S.A.T. Prof. Ing. Antonio Grimaldi GEOL. G. Dott. Geol. Fabrizio Pontoni COORDINATORE DELLA SICUREZZA IN FASE DI PROGETTAZIONE Ing. Michele Curiale	 ANTONIO GRIMALDI INGEGNERE CORSO V. V. V. 10 00187 ROMA	 FABRIZIO PONTONI INGEGNERE CORSO V. V. V. 10 00187 ROMA	 SGAI s.r.l. INGEGNERI CONSULENTI CORSO V. V. V. 10 00187 ROMA
--	--	--	--

IL RESPONSABILE DEL PROCEDIMENTO:
Ing. Ignazio Farotti

2.1.2 - PEDEMONTANA DELLE MARCHE Secondo stralcio funzionale: Matelica Nord - Matelica sud/Castelraimondo nord CANTIERI E PISTE DI ACCESSO, CAVE E DISCARICHE PLANIMETRIA DI LOCALIZZAZIONE CAMPI CANTIERE E VIABILITA' DI ACCESSO - TAV 1/2	SCALA: 1:5000 DATA: Novembre 2020
---	--

Codice Unico di Progetto (CUP): **F12C03000050021** (Assegnato CPPE 23-12-2015)

Codice elaborato:	Opera	Tratto	Sezione	CEE	URS	St. dir.	N. pro.	Rev.
	07	03	2	2	2	0	0	0

REV.	DATA	DESCRIZIONE	Redatto	Controllato	Approvato
B	Febbraio 2017	Aggiornamento per congruenza generale	PROGIN	D. Simone	S. Lieto
C	Giugno 2020	Emissione per istruzione QM1	PROGIN	R. Allegretti	S. Lieto
D	Novembre 2020	Ricorso istruttoria QM1	PROGIN	R. Allegretti	S. Lieto