


AREA 9 (ex campo base) (scala 1:500)

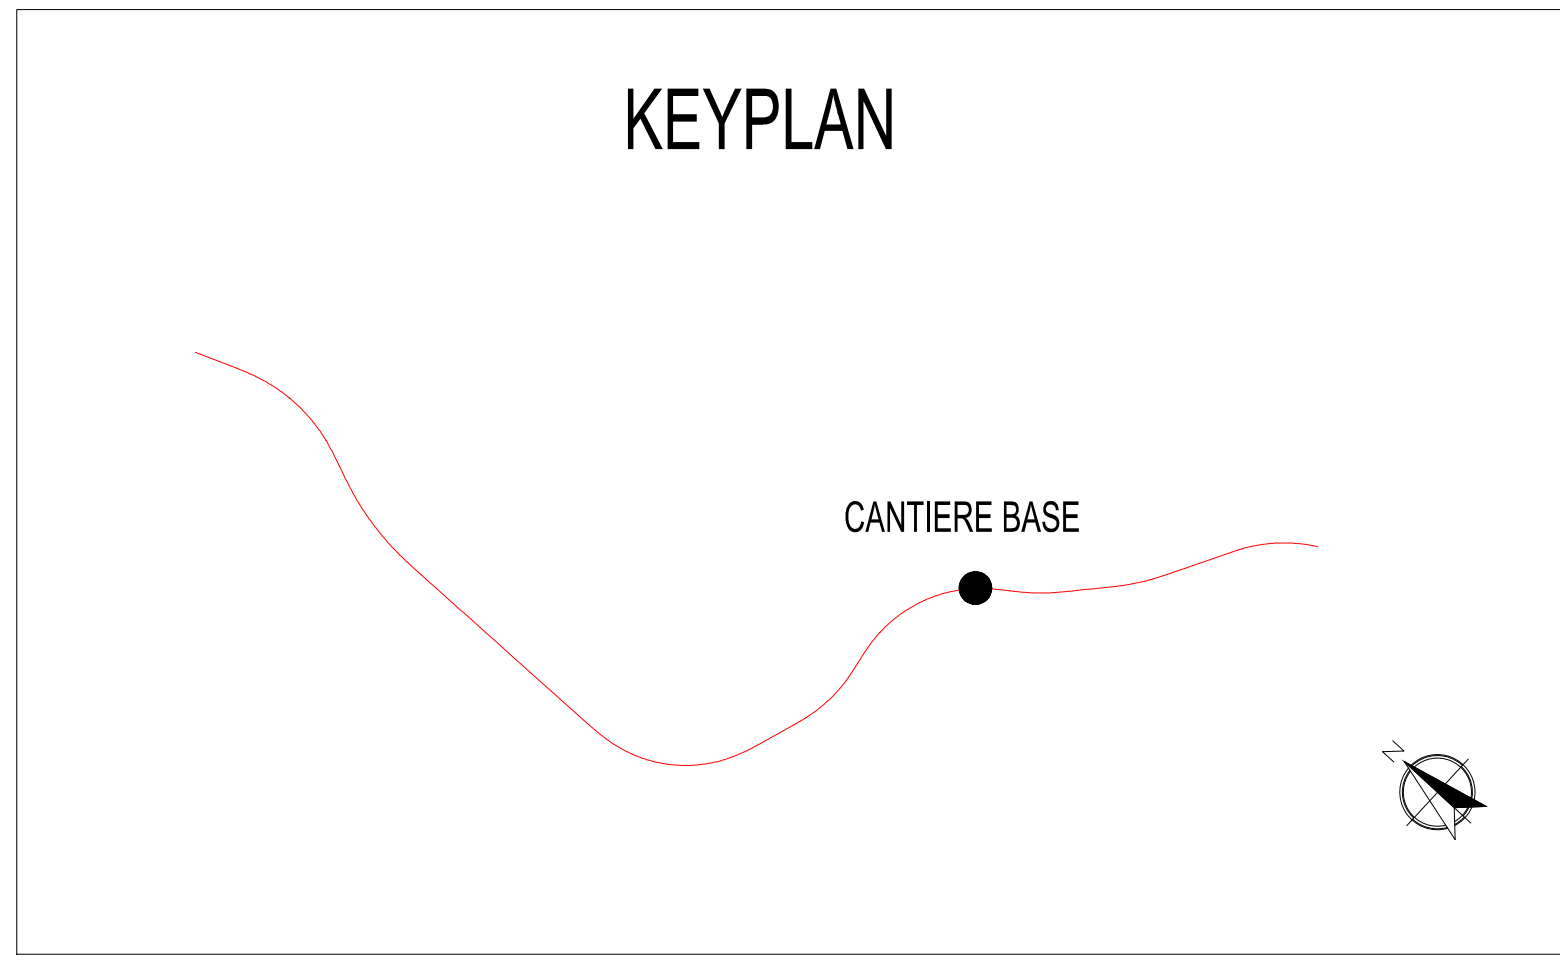

**ASSE VIARIO MARCHE-UMBRIA  
E QUADRILATERO DI PENETRAZIONE INTERNA  
MAXI LOTTO 2**

LAVORI DI COMPLETAMENTO DELLA DIRETTRICE PERUGIA ANCONA:  
SS. 318 DI "VALFABBRICA", TRATTO PIANELLO-VALFABBRICA  
SS. 76 "VAL DESINO", TRATTO FOSCATO VICO - CANCELLI E ALBACINA - SERRA SAN QUIRICO  
"PEDEMONTANA DELLE MARCHI"; TRATTO FABRIANO-MUCCIA-SERRA.

**PERIZIA DI VARIANTE**

---

**CONTRAENTE GENERALE:** **Il responsabile del Contratto Generale:** Ing. Federico Montanari **Il responsabile Integrazioni delle Prestazioni Specialistiche:** Ing. Salvatore Liato

---

**PROGETTAZIONE:** Associazione Temporanea di Imprese  
 Mandataria:   
 Mandatari:

---

**RESPONSABILI DELLA PROGETTAZIONE:**  
 PERI-F.A.I.  
 Prof. Ing. Antonio Granelli  
 GEOLOGO  
 Dott. Geol. Fabrizio Pontoni  
 CONDIZIONI PER LA SICUREZZA IN FASE DI PROGETTAZIONE  
 Ing. Michele Curiale  
 IL RESPONSABILE DEL PROCEDIMENTO:  
 Ing. Giulio Perizzelli

---

**2.1.2 - PEDEMONTANA DELLE MARCHI**  
 Secondo stralcio funzionale: Matelica Nord - Matelica sud/Castelraimondo nord  
 CANTIERI E PISTE DI ACCESSO, CAVE E DISCARICHE  
 PLANIMETRIA CANTIERE BASE

SCALA: 1:500  
 DATA: Giugno 2020

---

Codice Unico di Progetto (CUP): **F12C03000050021** (Assegnato CUP: 23-12-2015)

Codice elaborato: [Tabelle con campi: Opere, Tratto, Settore, CUP, NBS, DI, DC, N. PRO, INC.]  
 Nome File: 107621237000004002

---

REV.	DATA	DESCRIZIONE	Redatto	Controllato	Approvato
A	Agosto 2016	Emissione per progetto esecutivo	PROGIN	PROGIN	A. Granelli
B	Febbraio 2017	EMISSIONE	PROGIN	S. Liato	A. Granelli
C	Giugno 2020	Emissione per istruttoria QM1	PROGIN	R. Allegretti	S. Liato