



SEZIONE N.344 - Km 6+860
Scala 1:250

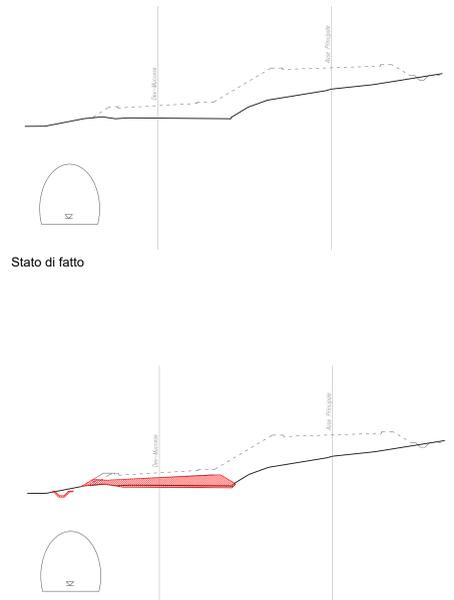

Fase 2A
Realizzazione rilevato della deviazione Muccese.
Traffico in esercizio sulla attuale SS256 Muccese.

SEZIONE N.361 - Km 7+200
Scala 1:250

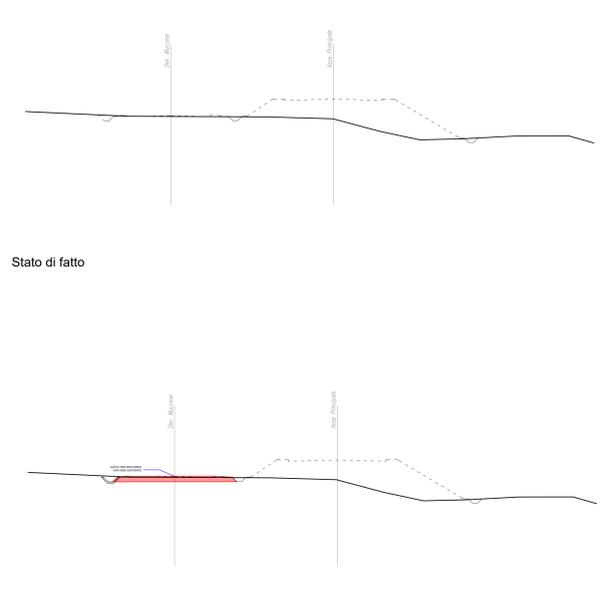

Fase 2A
Realizzazione rilevato della deviazione Muccese fino alla quota di raccordo con l'esistente.
L'esercizio rimane inalterato sulla attuale SS256 Muccese.

FASI REALIZZATIVE - LEGENDA

Fasi realizzative

- Opere in realizzazione nella presente fase
- Opere realizzate in fasi precedenti

Viabilità e Aree di cantiere

- Aree logistiche
- Campo base principale
- Aree di stoccaggio materie
- Piste di cantiere
- Viabilità di accesso al cantiere
- Viabilità ordinaria e attuale SS256 Muccese

**ASSE VIARIO MARCHE-UMBRIA
E QUADRILATERO DI PENETRAZIONE INTERNA
MAXI LOTTO 2**

LAVORI DI COMPLETAMENTO DELLA DIRETTRICE PERUGIA ANCONA:
SS. 318 DI "VALFABBRICA", TRATTO PIANELLO-VALFABBRICA
SS. 76 "VAL DESINO", TRATTO FOSSATO VICO - CANCELLI E ALBACINA - SEBRA SAN QUIRICO
"PEDEMONTANA DELLE MARCHE", TRATTO FABRIANO-MUCCIA-SFERCIA

PERIZIA DI VARIANTE

CONTRAENTE GENERALE: 	Il responsabile del Contratto Generale: Ing. Federico Montanari	Il responsabile Integrazioni delle Prestazioni Specialistiche: Ing. Salvatore Lito			
PROGETTAZIONE: Associazione Temporanea di Imprese					
Mandatario: 	Mandatari: 				
RESPONSABILE DELLA PROGETTAZIONE: Prof. Ing. Antonio Grimaldi GEOMETRA Dott. Geol. Fabrizio Pontoni CHIMICO SPECIALISTA COORDINATORE DELLA SICUREZZA IN FASE DI PROGETTAZIONE: Ing. Michele Curiale					
IL RESPONSABILE DEL PROCEDIMENTO: Ing. Giulio Petrucci					
2.1.2 - PEDEMONTANA DELLE MARCHE Secondo stralcio funzionale: Matelica Nord - Matelica sud/Castelraimondo nord FASI REALIZZATIVE PLANIMETRIA SOTTOFASE 2A AREA TECNICA 4		SCALA: 1:2000 DATA: Luglio 2020			
Codice Unico di Progetto (CUP) F12C03000050021 (Assegnato CUP 23-12-2015) Codice elaborato: L 0 7 0 2 2 2 2 E 2 2 0 0 0 0 0 0 F S E 0 7 C Nome File: L070222000050021					
REV.	DATA	DESCRIZIONE	Redatto	Controllato	Approvato
A	Agosto 2016	Emissione per progetto esecutivo	PROGIN	S. Lito	A. Grimaldi
B	Febbraio 2017	Aggiornamento per congruenza generale	PROGIN	D. Simone	S. Lito
C	Luglio 2020	Emissione per struttura QM1	PROGIN	C. Di Sesto	S. Lito