


SCHEMA A BLOCCHI MT/BT CABINA

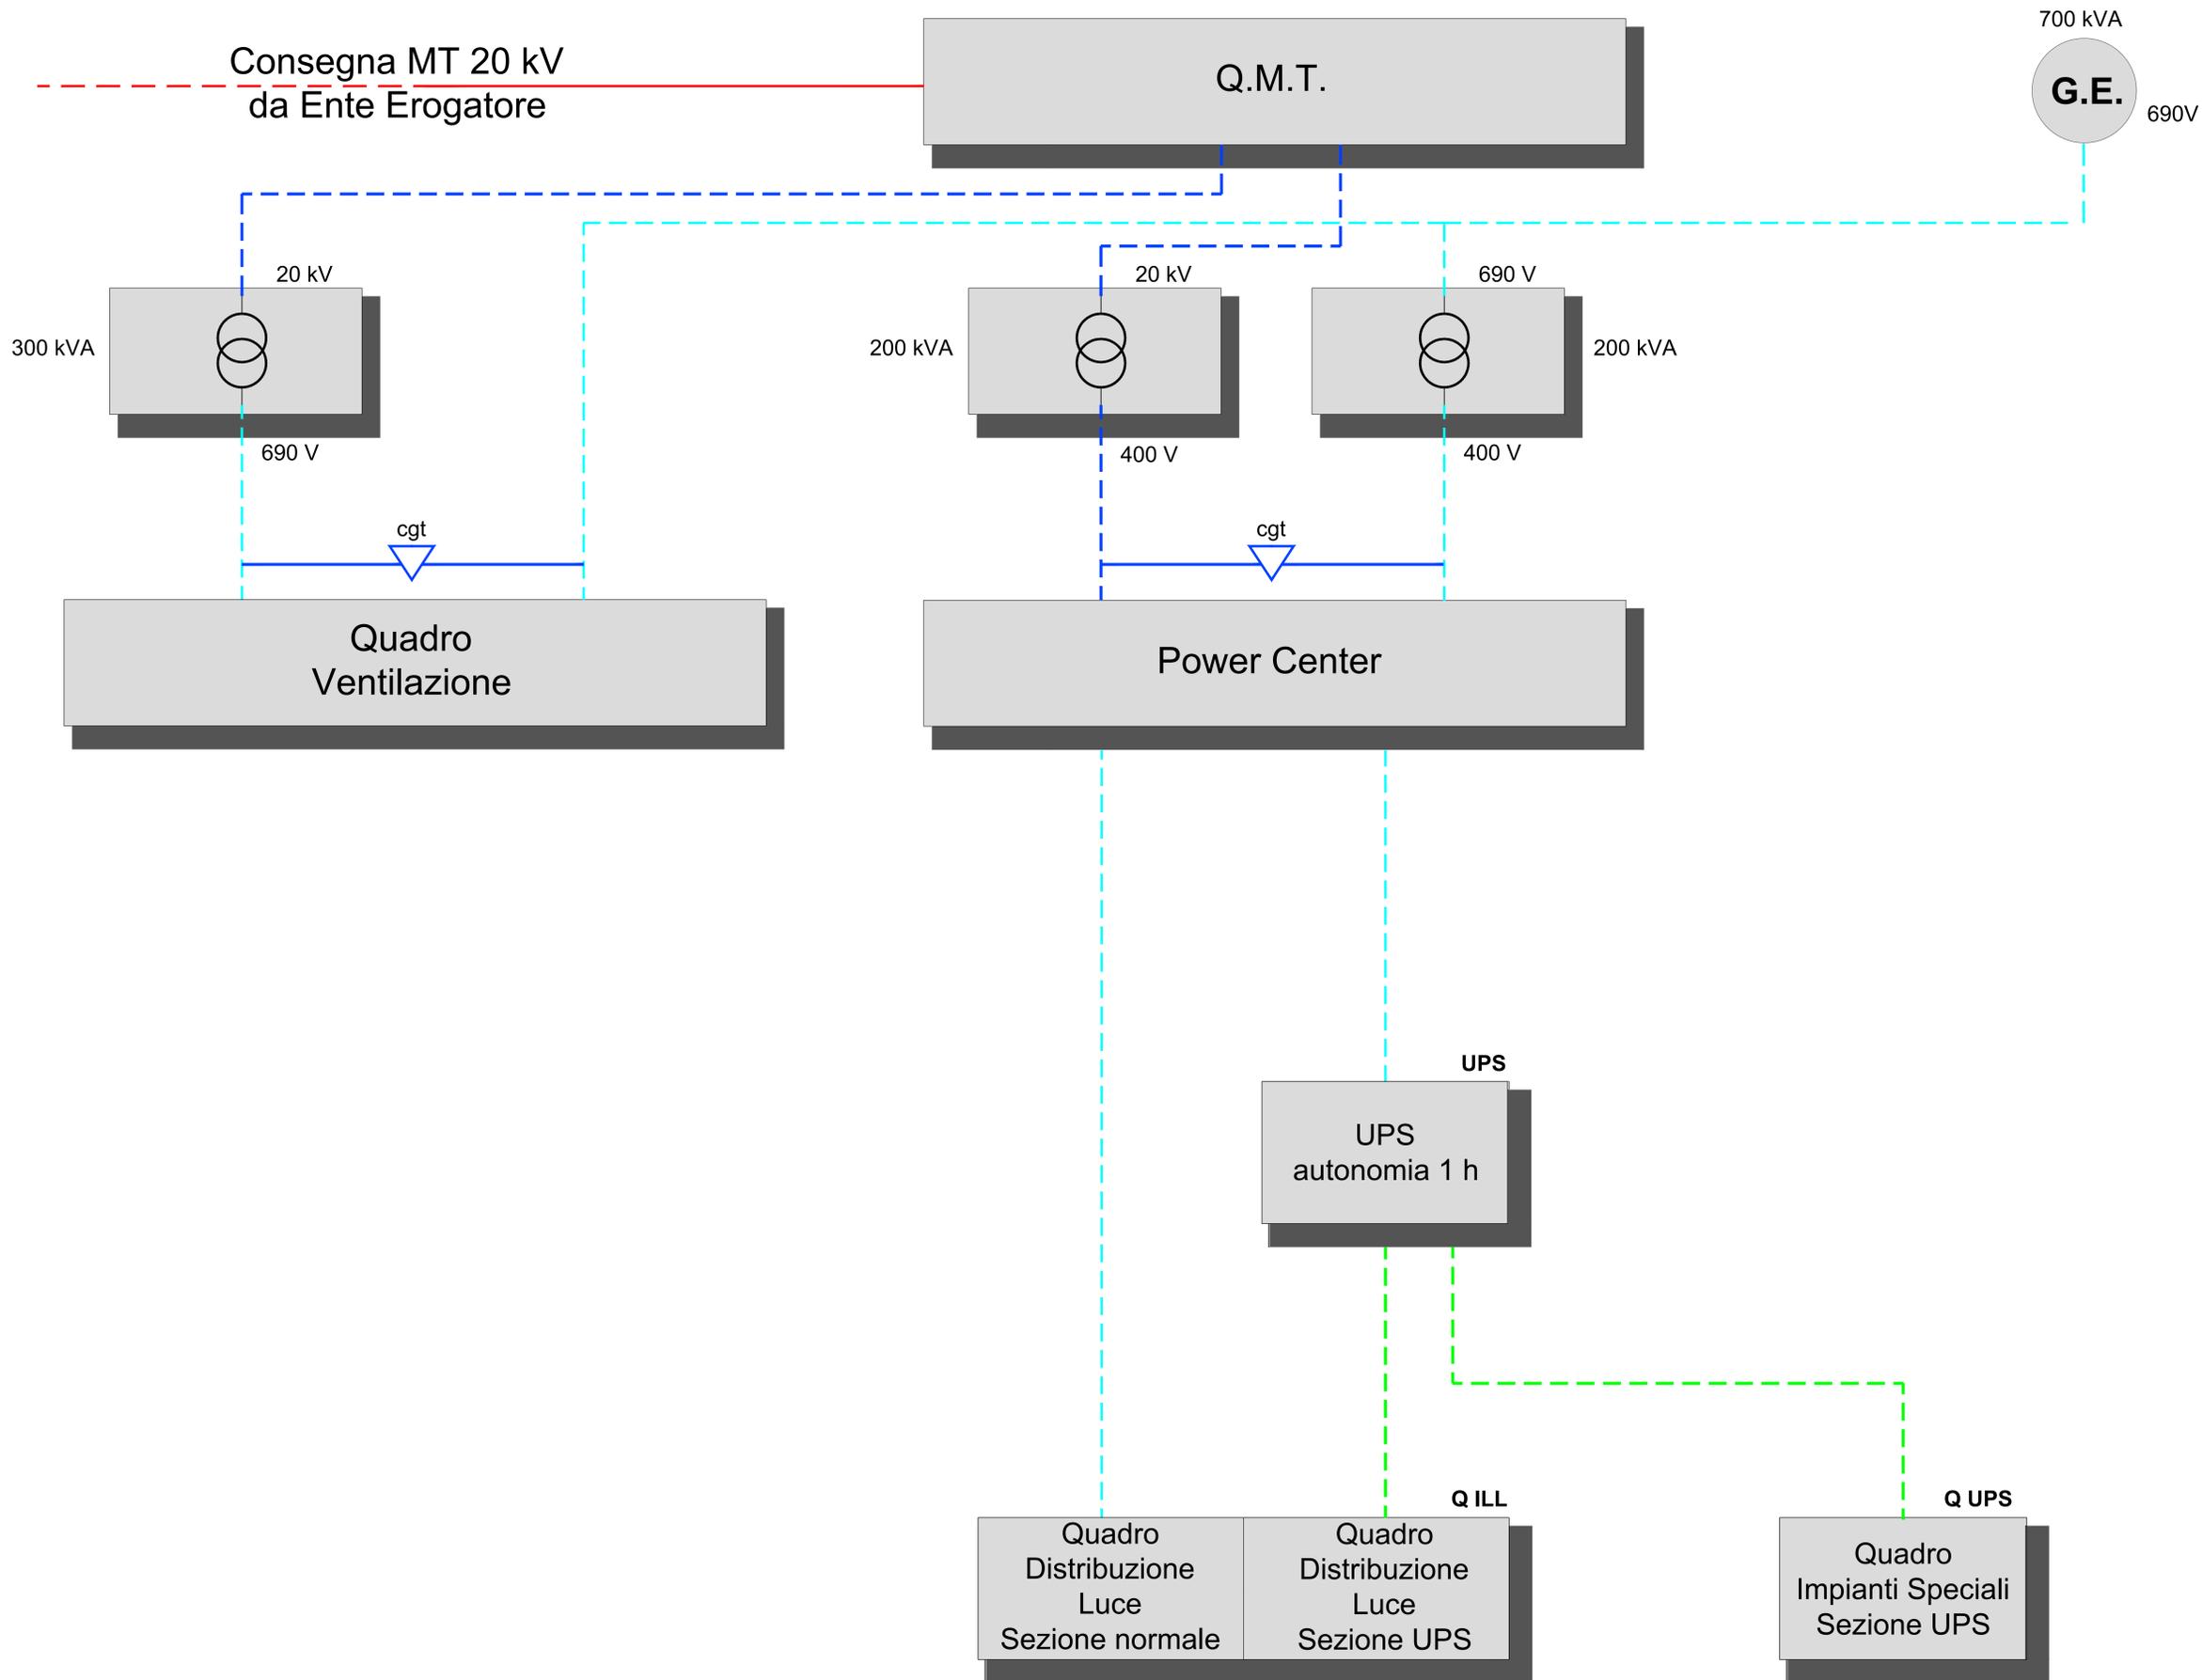

LEGENDA	
SIMBOLO	DESCRIZIONE
	LINEE NORMALI
	LINEE SOTTO GE (EMERGENZA)
	LINEE SOTTO UPS (UTENZE NO-BREAK)

QUADRILATERO
Marche Umbria S.p.A.

**ASSE VIARIO MARCHE-UMBRIA
E QUADRILATERO DI PENETRAZIONE INTERNA
MAXI LOTTO 2**

LAVORI DI COMPLETAMENTO DELLA DIRETTRICE PERUGIA ANCONA:
SS. 318 DI "VALFABBRICA", TRATTO PIANELLO-VALFABBRICA
SS. 76 "VAL DESINO", TRATTO FOSSATO VICO - CANCELLI E ALBACINA - SERRA SAN QUIRICO
"PEDEMONTANA DELLE MARCHE", TRATTO FABRIANO-MUCCIA-SFERCIA.

PERIZIA DI VARIANTE

CONTRAENTE GENERALE: DIRPA 2 S.c.a.r.l.	Il responsabile del Contraente Generale: Ing. Federico Montanari	Il responsabile Integratori delle Provenienze Specialistiche: Ing. Salvatore Lieto
--	--	--

PROGETTAZIONE: Associazione Temporanea di Imprese

Mandatario: PROGIN	Mandatari: LOMBARDI SA INGEGNERI CONSULENTI	 LOMBARDI-REICO INGEGNERIA S.r.l.	 SGAI S.p.A. Studio di Progettazione e Gestione Applicata
----------------------------------	--	---	---

RESPONSABILE DELLA PROGETTAZIONE PER I D.A.T.: Prof. Ing. Antonio Grimaldi INGEGNERE	 ANTONIO GRIMALDI INGEGNERE	COORDINATORE DELLA SICUREZZA IN FASE DI PROGETTAZIONE: Dott. Geol. Fabrizio Pontoni Geologo Specialista N. 138 ALBO SEZIONE A	 FABRIZIO PONTONI GELOGO	RESPONSABILE DELLA PROCESSIONE DELLA SICUREZZA IN FASE DI ESECUZIONE: Ing. Michele Curiale INGEGNERE	 MICHELE CURIALE INGEGNERE
---	-----------------------------------	--	--------------------------------	---	----------------------------------

IL RESPONSABILE DEL PROCEDIMENTO: Ing. Iginio Forretti	IL COORDINATORE DELLA SICUREZZA IN FASE DI ESECUZIONE: Ing. Vincenzo Pardo	IL DIRETTORE DEI LAVORI: Ing. Peppino Marascio
--	--	--

2.1.2 - PEDEMONTANA DELLE MARCHE
Secondo stralcio funzionale: Matelica Nord - Matelica sud/Castelraimondo nord

IMPIANTI TECNOLOGICI
Impianti galleria naturale Croce di Calle
Schema a blocchi impianto di alimentazione elettrica

SCALA:
DATA: Maggio 2020

Codice Unico di Progetto (CUP) F12C03000050021 (Assegnato C/PE 23-12-2015)

Codice elaborato: [0][7][0][3][2][7][2][E][2][3][7][1][M][5][7][0][0][0][7][7][0][7][7][0]

REV.	DATA	DESCRIZIONE	Redatto	Controllato	Approvato
0	Maggio 2020	Emissione perizia di variante	PROGIN	R. Vidoni	S. Lieto A. Grimaldi