


SCHEMA A BLOCCHI BT CABINA

LEGENDA	
SIMBOLO	DESCRIZIONE
	LINEE NORMALI
	LINEE SOTTO UPS (UTENZE NO-BREAK)

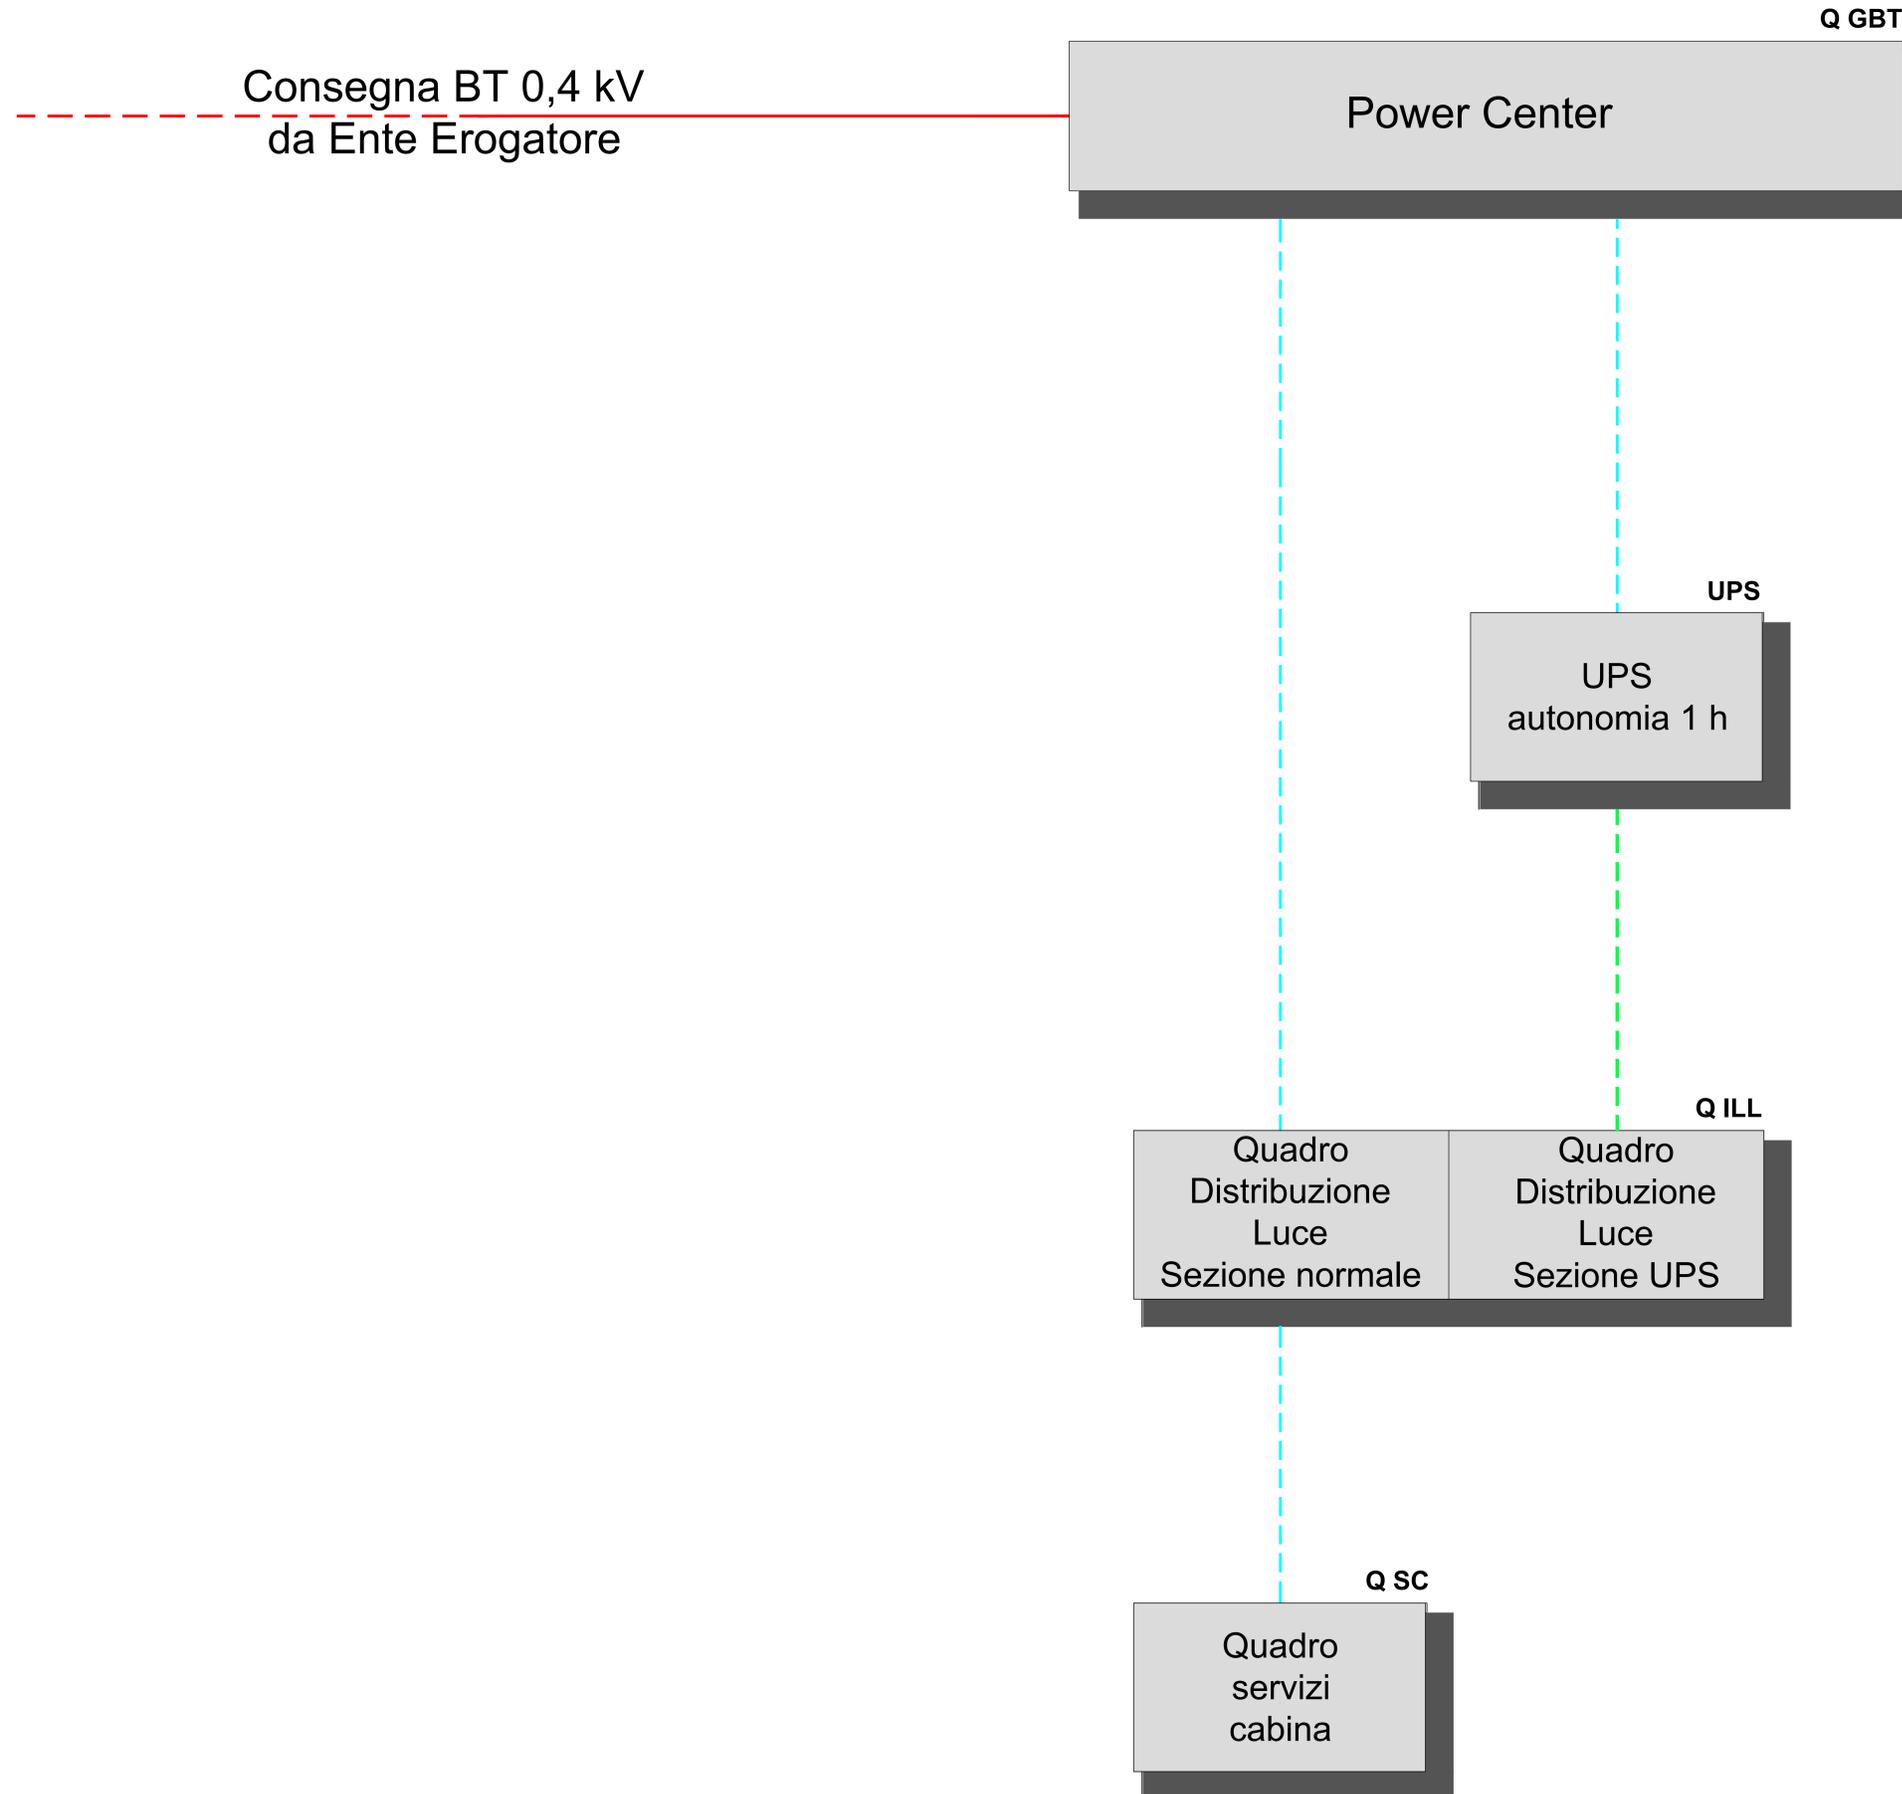

**QUADRILATERO**  
Marche Umbria S.p.A.

**ASSE VIARIO MARCHE-UMBRIA  
E QUADRILATERO DI PENETRAZIONE INTERNA  
MAXI LOTTO 2**  
LAVORI DI COMPLETAMENTO DELLA DIRETTRICE PERUGIA ANCONA:  
SS. 318 DI "VALFABBRICA", TRATTO PIANELLO-VALFABBRICA  
SS. 76 "VAL DESINO", TRATTO FOSSATO VICO - CANCELLI E ALBACINA - SERRA SAN QUIRICO  
"PEDEMONTANA DELLE MARCHE", TRATTO FABRIANO-MUCCIA-SFERCIA.

**PERIZIA DI VARIANTE**

**CONTRAENTE GENERALE:**  **DIRPA 2** s.c.a r.l.  
**Il responsabile del Contraente Generale:** Ing. Federico Montanari  
**Il responsabile Integratori delle Prestazioni Specialistiche:** Ing. Salvatore Lieto

**PROGETTAZIONE:** Associazione Temporanea di Imprese  
Mandatari:  **PROGIN**,  **LOMBARDI SA** INGEGNERI CONSULENTI,  **LOMBARDI-REICO** INGEGNERIA S.R.L.,  **SGAI s.r.l.** s.r.l. E. F. FORLANI & C. Studio di Progetto e Gestione Appalti

**RESPONSABILE DELLA PROGETTAZIONE PER I.A.T.:** Prof. Ing. Antonio Grimaldi (INGEGNERI)  
**GEOL.:** Dott. Geol. Fabrizio Pontoni (N. 119)  
**COORDINATORE DELLA SICUREZZA IN FASE DI PROGETTAZIONE:** Ing. Michele Curiale

**IL COORDINATORE DELLA SICUREZZA IN FASE DI ESECUZIONE:** Ing. Ignazio Farotti  
**IL DIRETTORE DEI LAVORI:** Ing. Vincenzo Pardo, Ing. Peppino Morascio

**2.1.2 - PEDEMONTANA DELLE MARCHE**  
Secondo stralcio funzionale: Maticca Nord - Maticca sud/Castelraimondo nord  
**IMPIANTI TECNOLOGICI**  
Impianti galleria artificiale-Mistranella  
Schema a blocchi impianto di alimentazione elettrica

**SCAL:** -  
**DATA:** Maggio 2020

Codice Unico di Progetto (CUP) F12C03000050021 (Assegnato C/PE 25-12-2015)

Codice elaborato: [0][7][0][3][2][2][2][E][2][3][1][M][5][0][0][0][0][0][2][7][0][2][1][C]

REV.	DATA	DESCRIZIONE	Redatto	Controllato	Approvato
C	Maggio 2020	Emissione per perizia di variante	PROGIN	R. Videtta	S. Lacto A. Grimaldi