
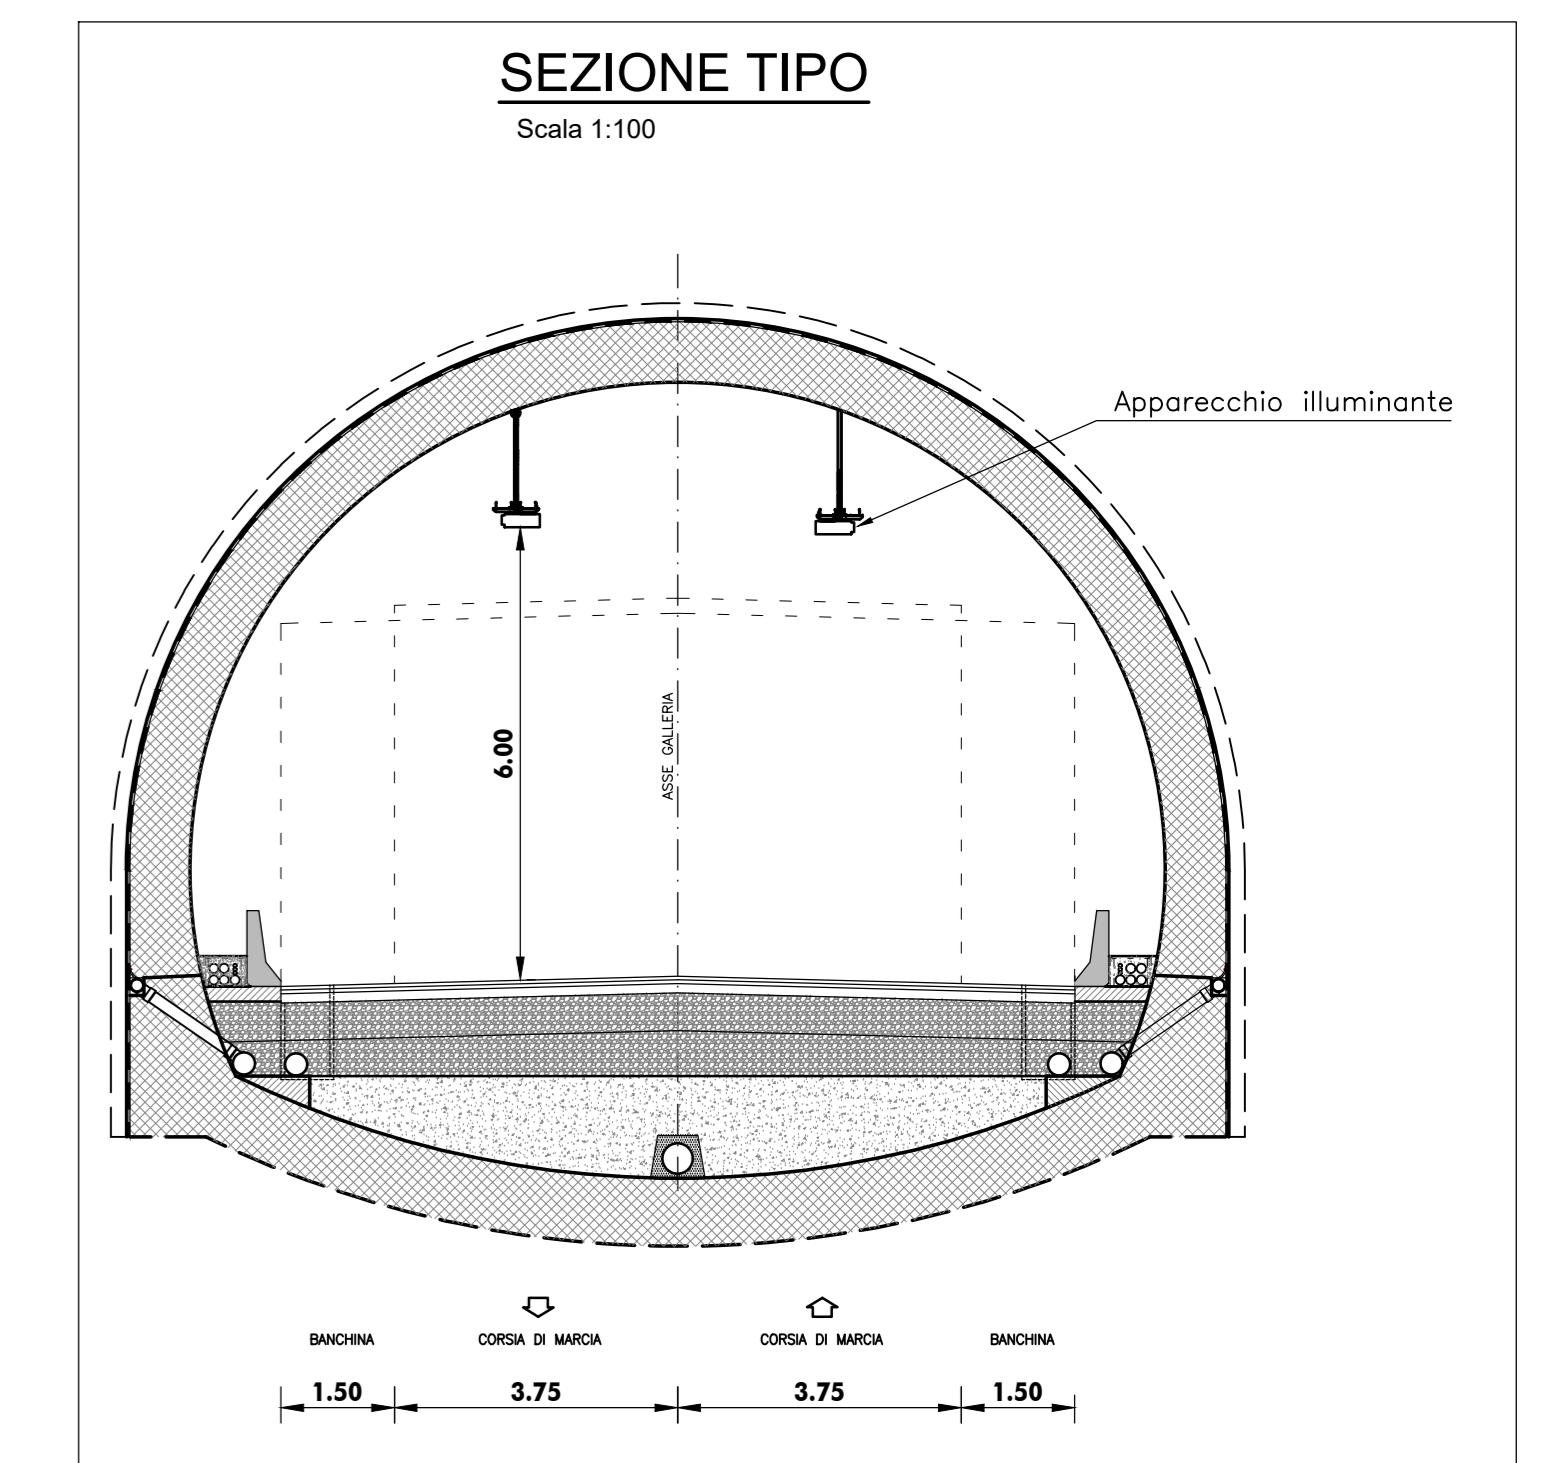


LEGENDA TRACCIATO	
---	LIMITI CARREGGIAE
---	ASSE MEZZERIA GALLERIA
⊗	SEMI-ETTOMETRICHE

LEGENDA	
---	N.5 CAVIDOTTI INTERRATI Ø 125mm E N.1 TRITUBO Ø 50mm
---	TUBAZIONE IN ACCIAIO ALIMENTAZIONE ACCELERATORI DN63 PROTEZIONE REI 120
---	CANALETTE IN ACCIAIO INOX SOSPESE IN VOLTA 200X75MM
⚠	CABINA ELETTRICA DI TRASFORMAZIONE MT/BT COMPLETA DI PLC DOTATO DI DISPOSITIVO DI COMUNICAZIONE SU FIBRA OTTICA MULTIMODALE
□	PUNTO DI DERIVAZIONE

SCHEMA PLANIMETRIA GALLERIA
 SCALA X=1:1000, Y=1:100

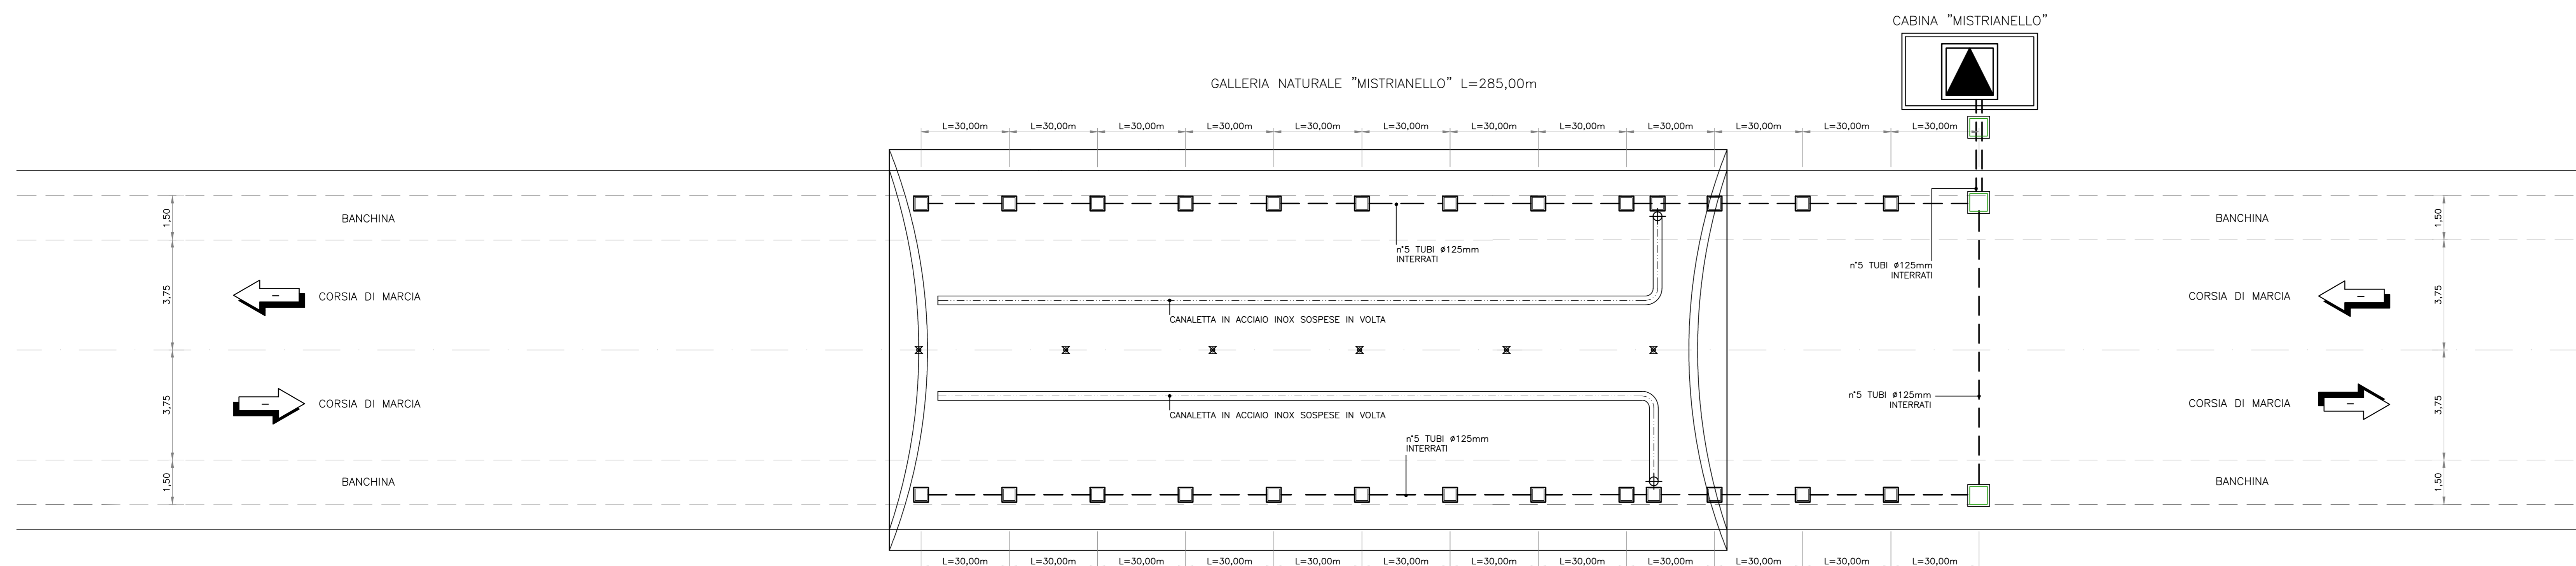

QUADRILATERO
 Marche Umbria S.p.A.

**ASSE VIARIO MARCHE-UMBRIA
 E QUADRILATERO DI PENETRAZIONE INTERNA
 MAXI LOTTO 2**

LAVORI DI COMPLETAMENTO DELLA DIRETTRICE PERUGIA ANCONA:
 SS. 318 DI "VALFABBRICA", TRATTO PIANELLO-VALFABBRICA
 SS. 76 "VAL DESINO", TRATTO FOSSATO VICO - CANCELLI E ALBACINA - SERRA SAN QUIRICO
 "PEDEMONTANA DELLE MARCHE", TRATTO FABRIANO-MUCCIA-SFERCIA.

PERIZIA DI VARIANTE

CONTRAENTE GENERALE: **DIRPA 2** s.c.a.r.l.
 Ing. Federico Montanari

Il responsabile del Contratto Generale: Ing. Federico Montanari

Il responsabile Integratori delle Provenienze Specialistiche: Ing. Salvatore Lieto

PROGETTAZIONE: Associazione Temporanea di Imprese

Mandatari: **PROGIN**, **LOMBARDI SA** (INGEGNERI CONSULENTI), **LOMBARDI-REICO** (INGEGNERI CONSULENTI), **SGAI s.r.l.** (INGEGNERIA S.r.l.)

RESPONSABILE DELLA PROGETTAZIONE PER I.T.A.I. (INGEGNERI): Prof. Ing. Antonio Ormaldi

GEOLOGO: Dott. Geol. Fabrizio Pontoni

COORDINATORE DELLA SICUREZZA IN FASE DI PROGETTAZIONE: Ing. Michele Curiale

IL COORDINATORE DELLA SICUREZZA IN FASE DI ESECUZIONE: Ing. Iginio Foratti

IL DIRETTORE DEI LAVORI: Ing. Peppino Marasco

2.1.2 - PEDEMONTANA DELLE MARCHE
 Secondo stralcio funzionale: Matelica Nord - Matelica sud/Castelraimondo nord

IMPIANTI TECNOLOGICI
 Impianti galleria artificiale Mistrianello
 Planimetria vie cavi in galleria ed agli imbocchi

SCALA: 1:1000 - 1:100
DATA: Maggio 2020

Codice Unico di Progetto (CUP) F12C03000050021 (Assegnato C/PE 23-12-2015)

Codice elaborato: [0]

REV.	DATA	DESCRIZIONE	Redatto	Controllato	Approvato
C	Maggio 2020	Emissione per perizia di variante	PROGIN	R. Vidoni	S. Lieto A. Ormaldi