




SEZIONE TRASVERSALE ALLA PROGRESSIVA 25+166.089
SCALA 1:100

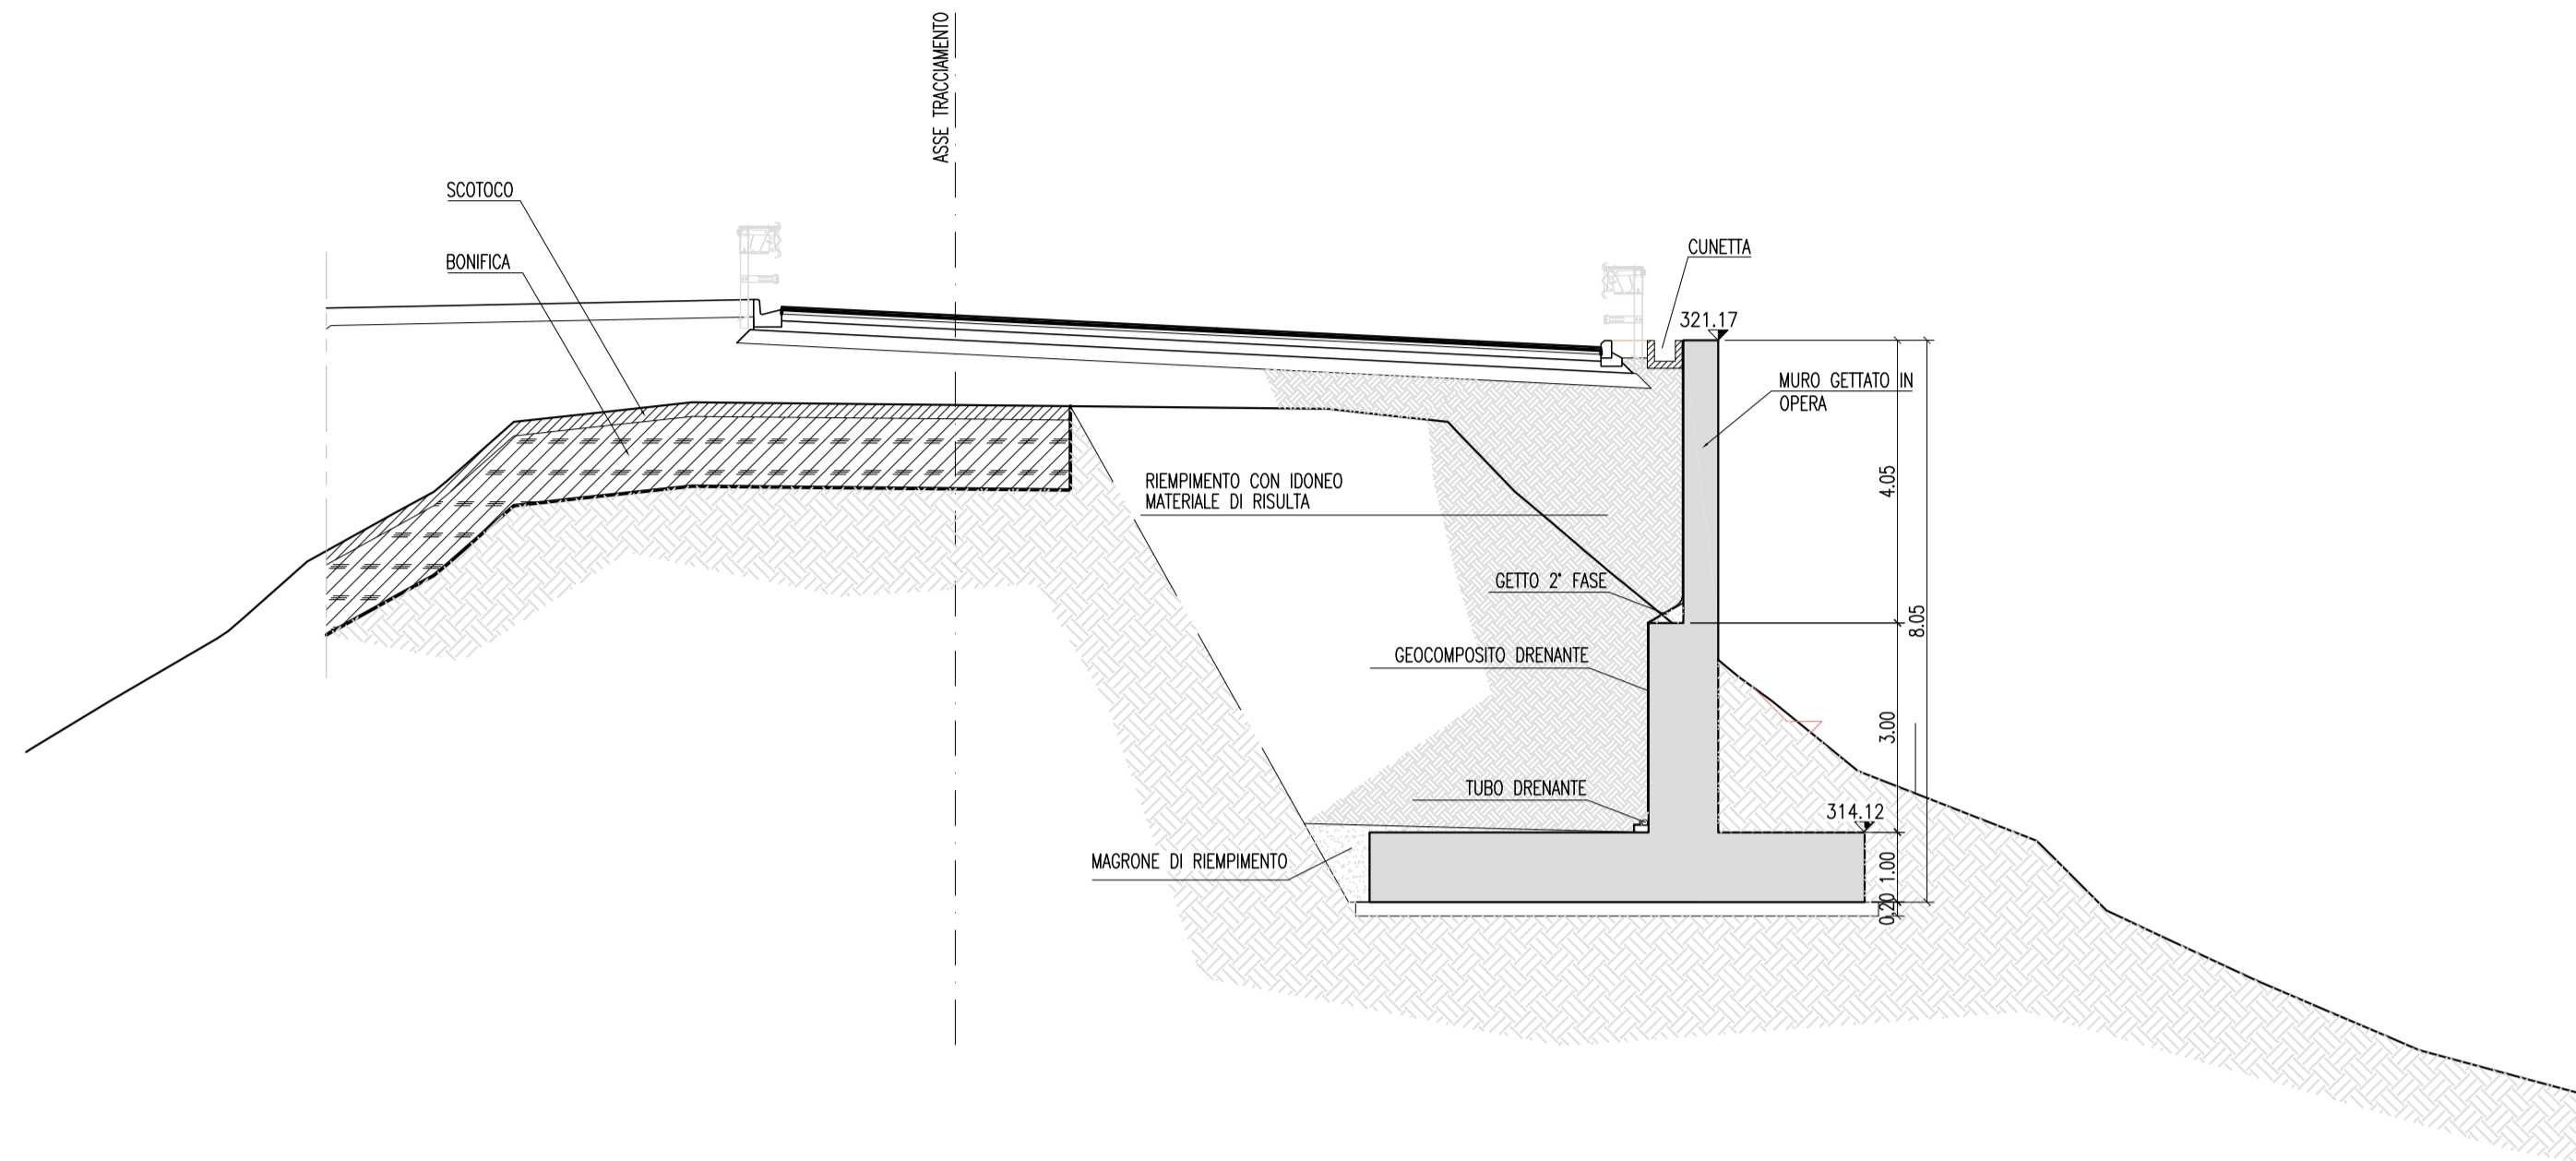

SEZIONE TRASVERSALE ALLA PROGRESSIVA Prog. 25+184.691
SCALA 1:100

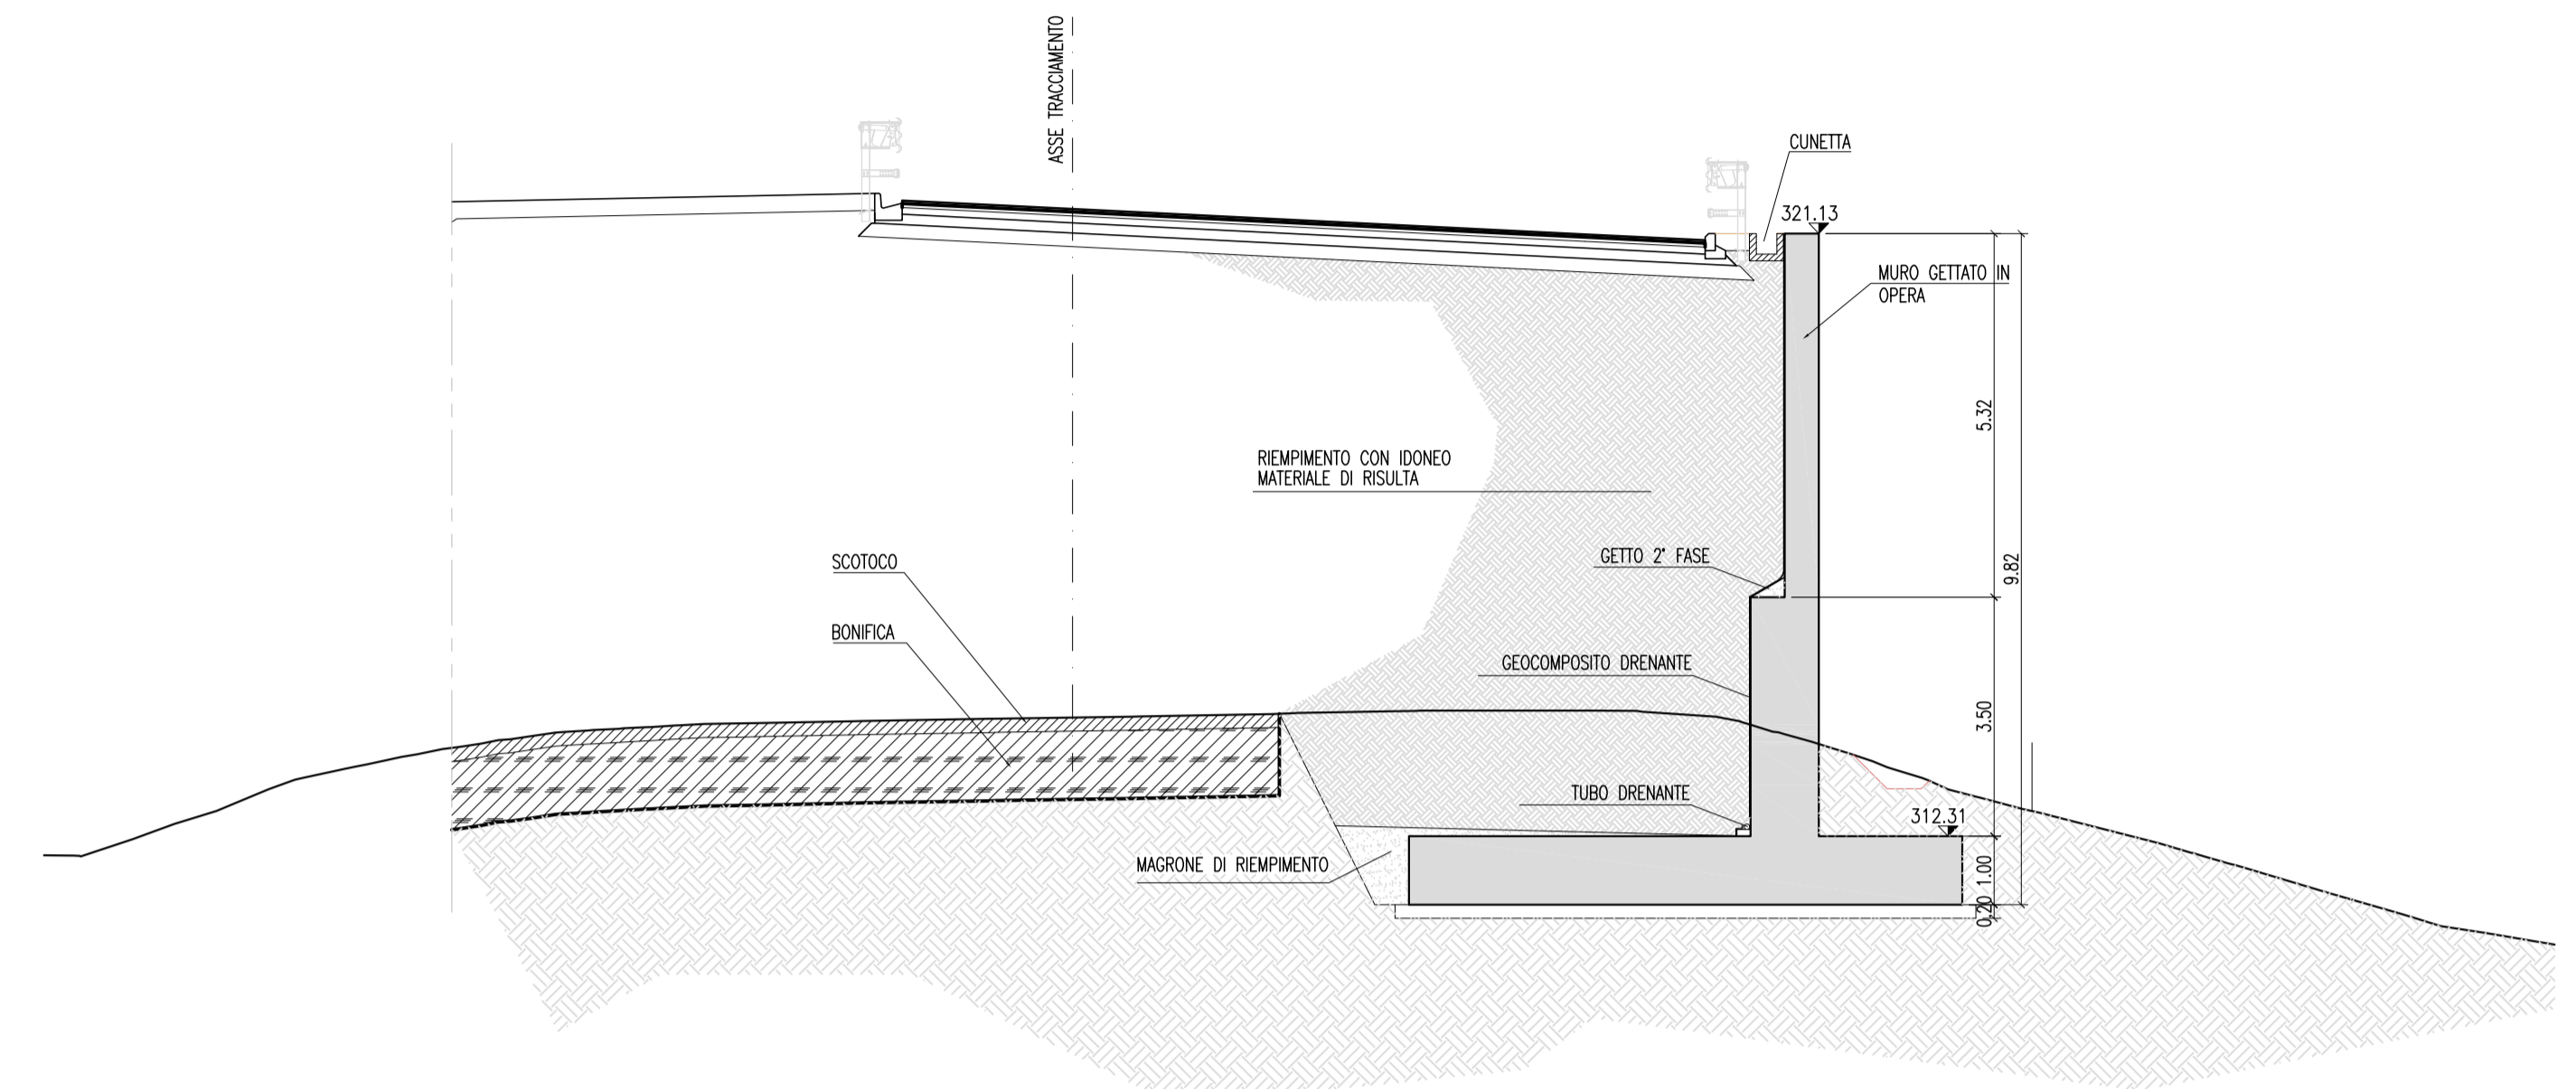


SEZIONE TRASVERSALE ALLA PROGRESSIVA 25+200.774
SCALA 1:100

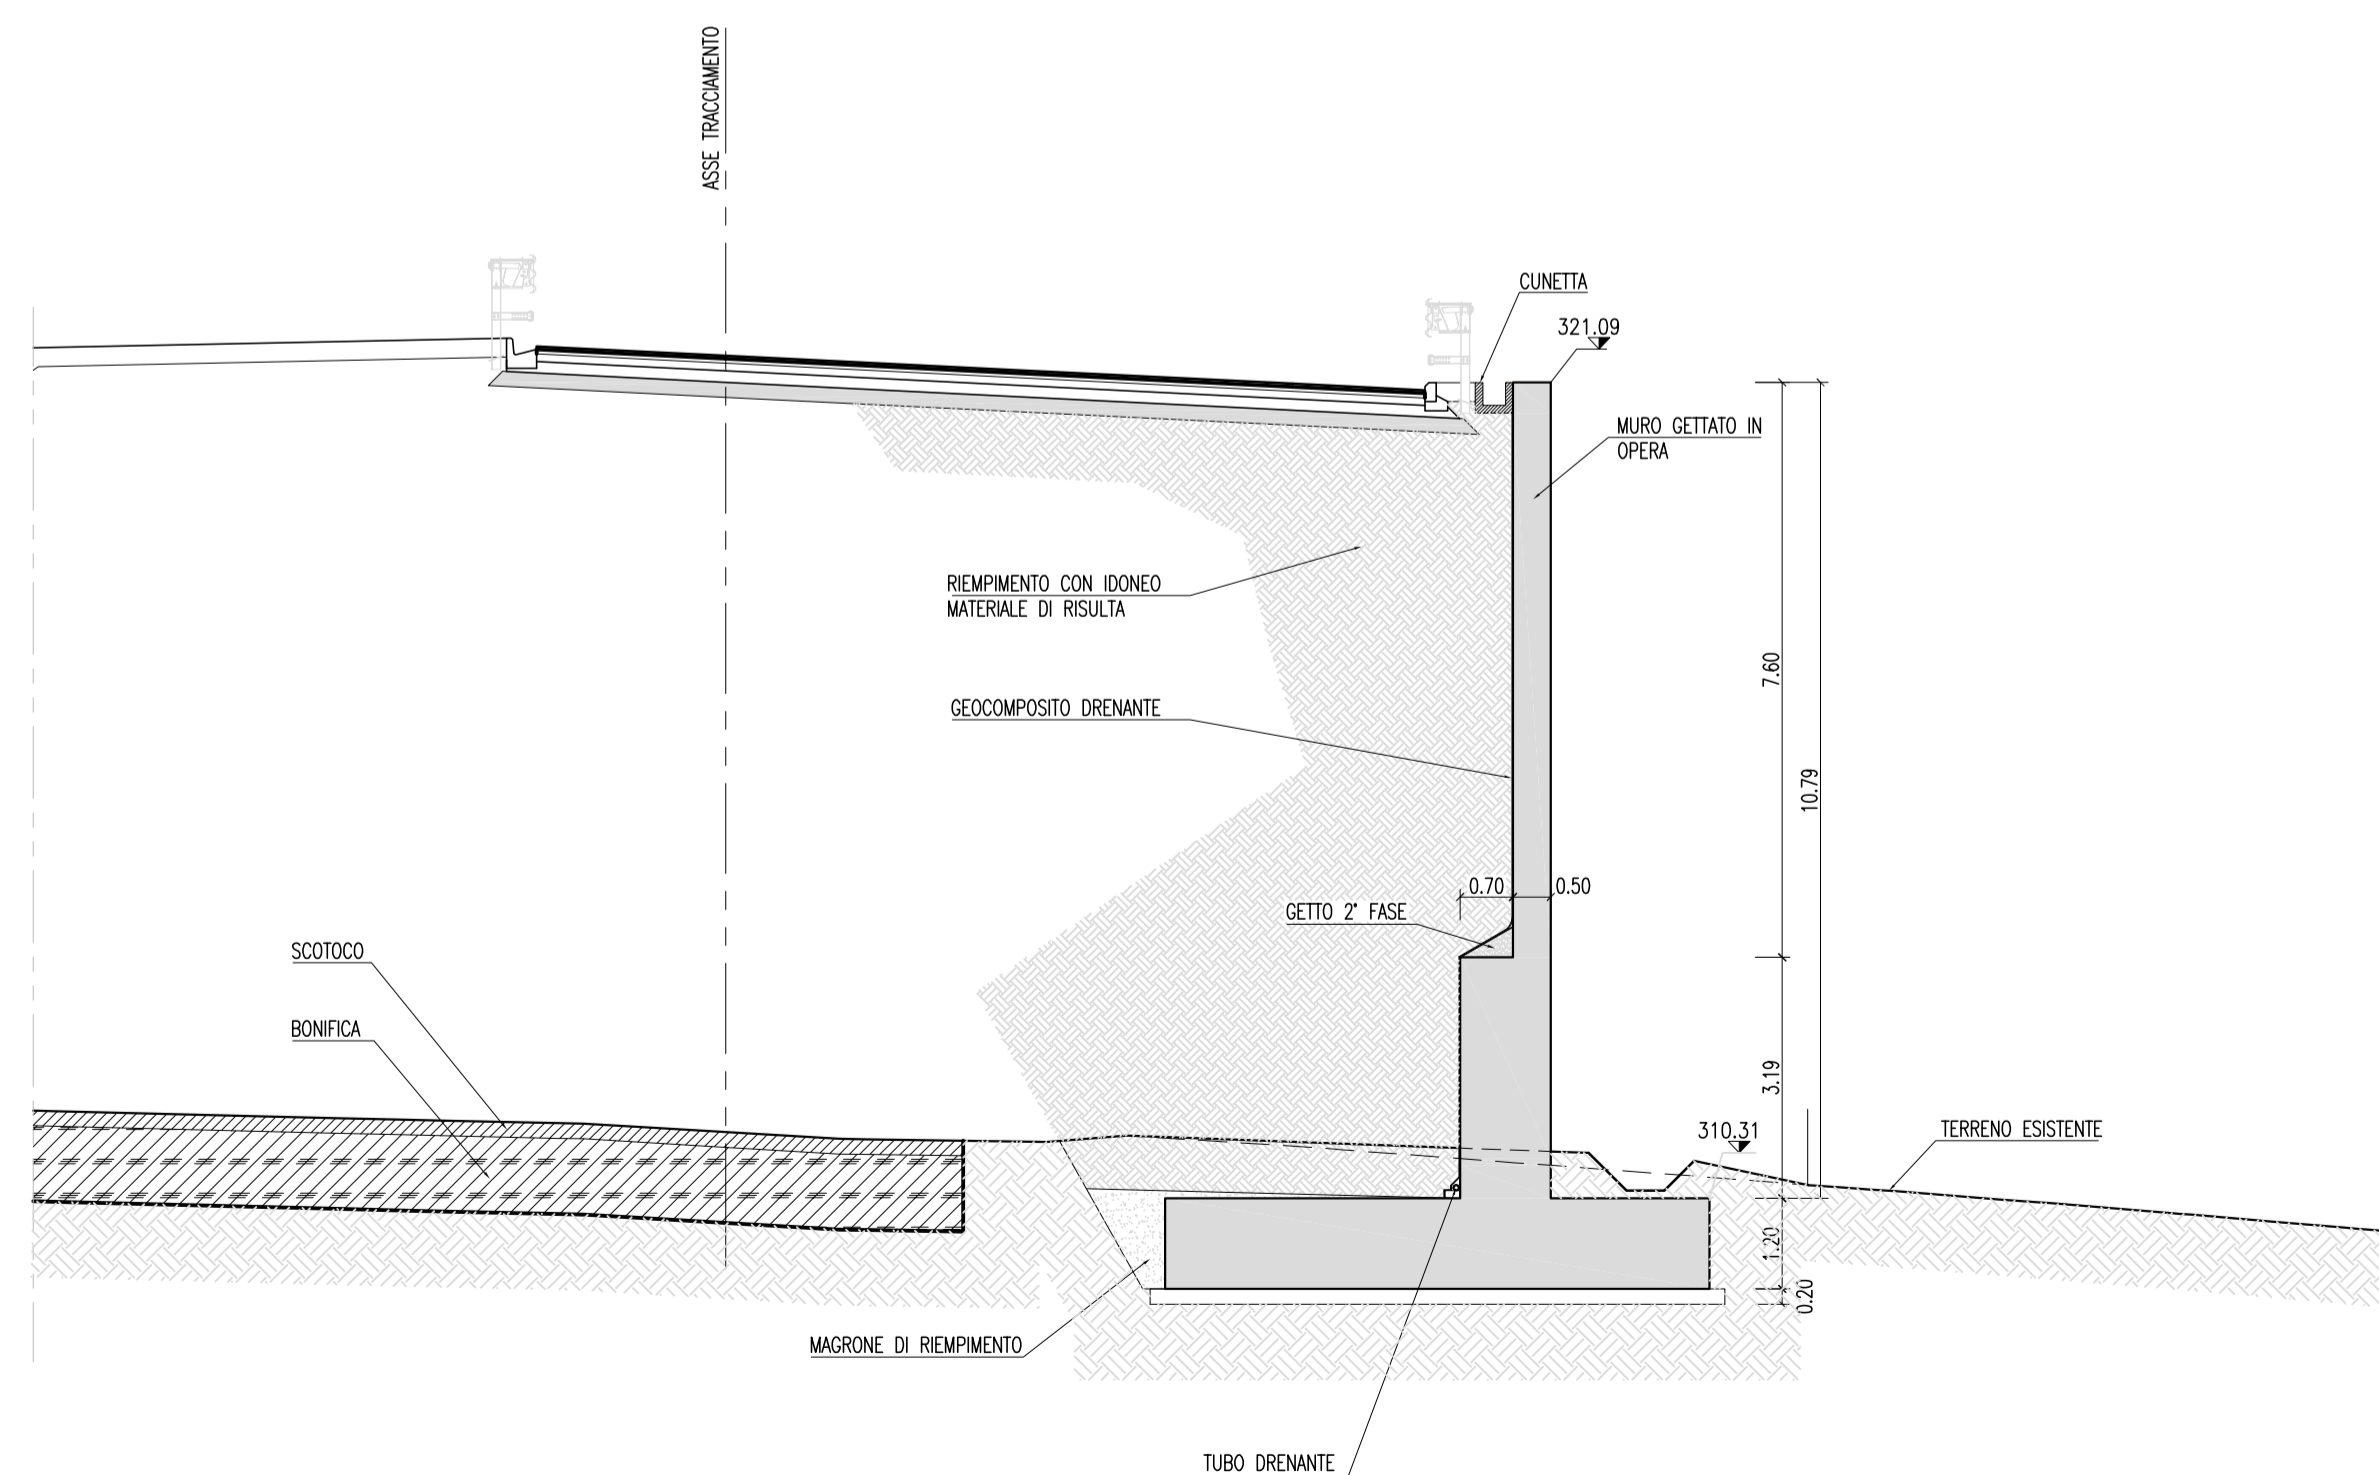

PA 12/09
CORRIDOIO PLURIMODALE TIRRENICO - NORD EUROPA
ITINERARIO AGRIGENTO - CALTANISSETTA - A19
S.S. N° 640 "DI PORTO EMPEDOCLE"
AMMODERNAMENTO E ADEGUAMENTO ALLA CAT. B DEL D.M. 5.11.2001
Dal km 44+000 allo svincolo con l'A19

PROGETTO ESECUTIVO

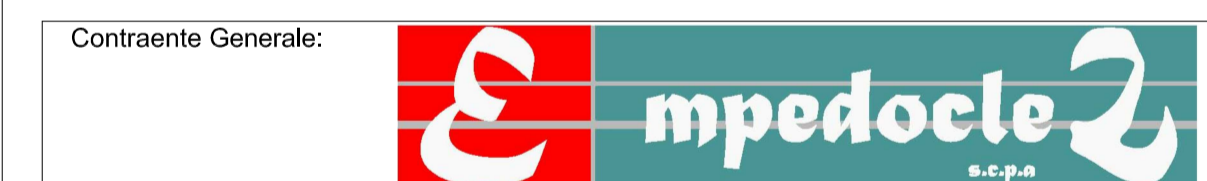

OPERE D'ARTE MINORI
MURI IN C.A.
MU.80 - SEZIONI TRASVERSALI

Codice Unico Progetto (CUP) : F91B0900070001

Codice Elaborato:
PA12_09 - E 0 1 9 | R I 2 1 8 | M U 8 0 6 | W A 2 7 5 | A

REV.	DATA	DESCRIZIONE	REDATTO	VERIFICATO	APPROVATO	AUTORIZZATO
A	Aprile 2011	EMISSIONE	T. FASOLO	F. NIGRELLI	M. LITI	P. PAGLINI

Responsabile del procedimento: Ing. MAURIZIO ARAMINI

