COROGRAFIA E PLANIMETRIA DI INQUADRAMENTO GENERALE

0 125 250 500 m

Scala 1:5000

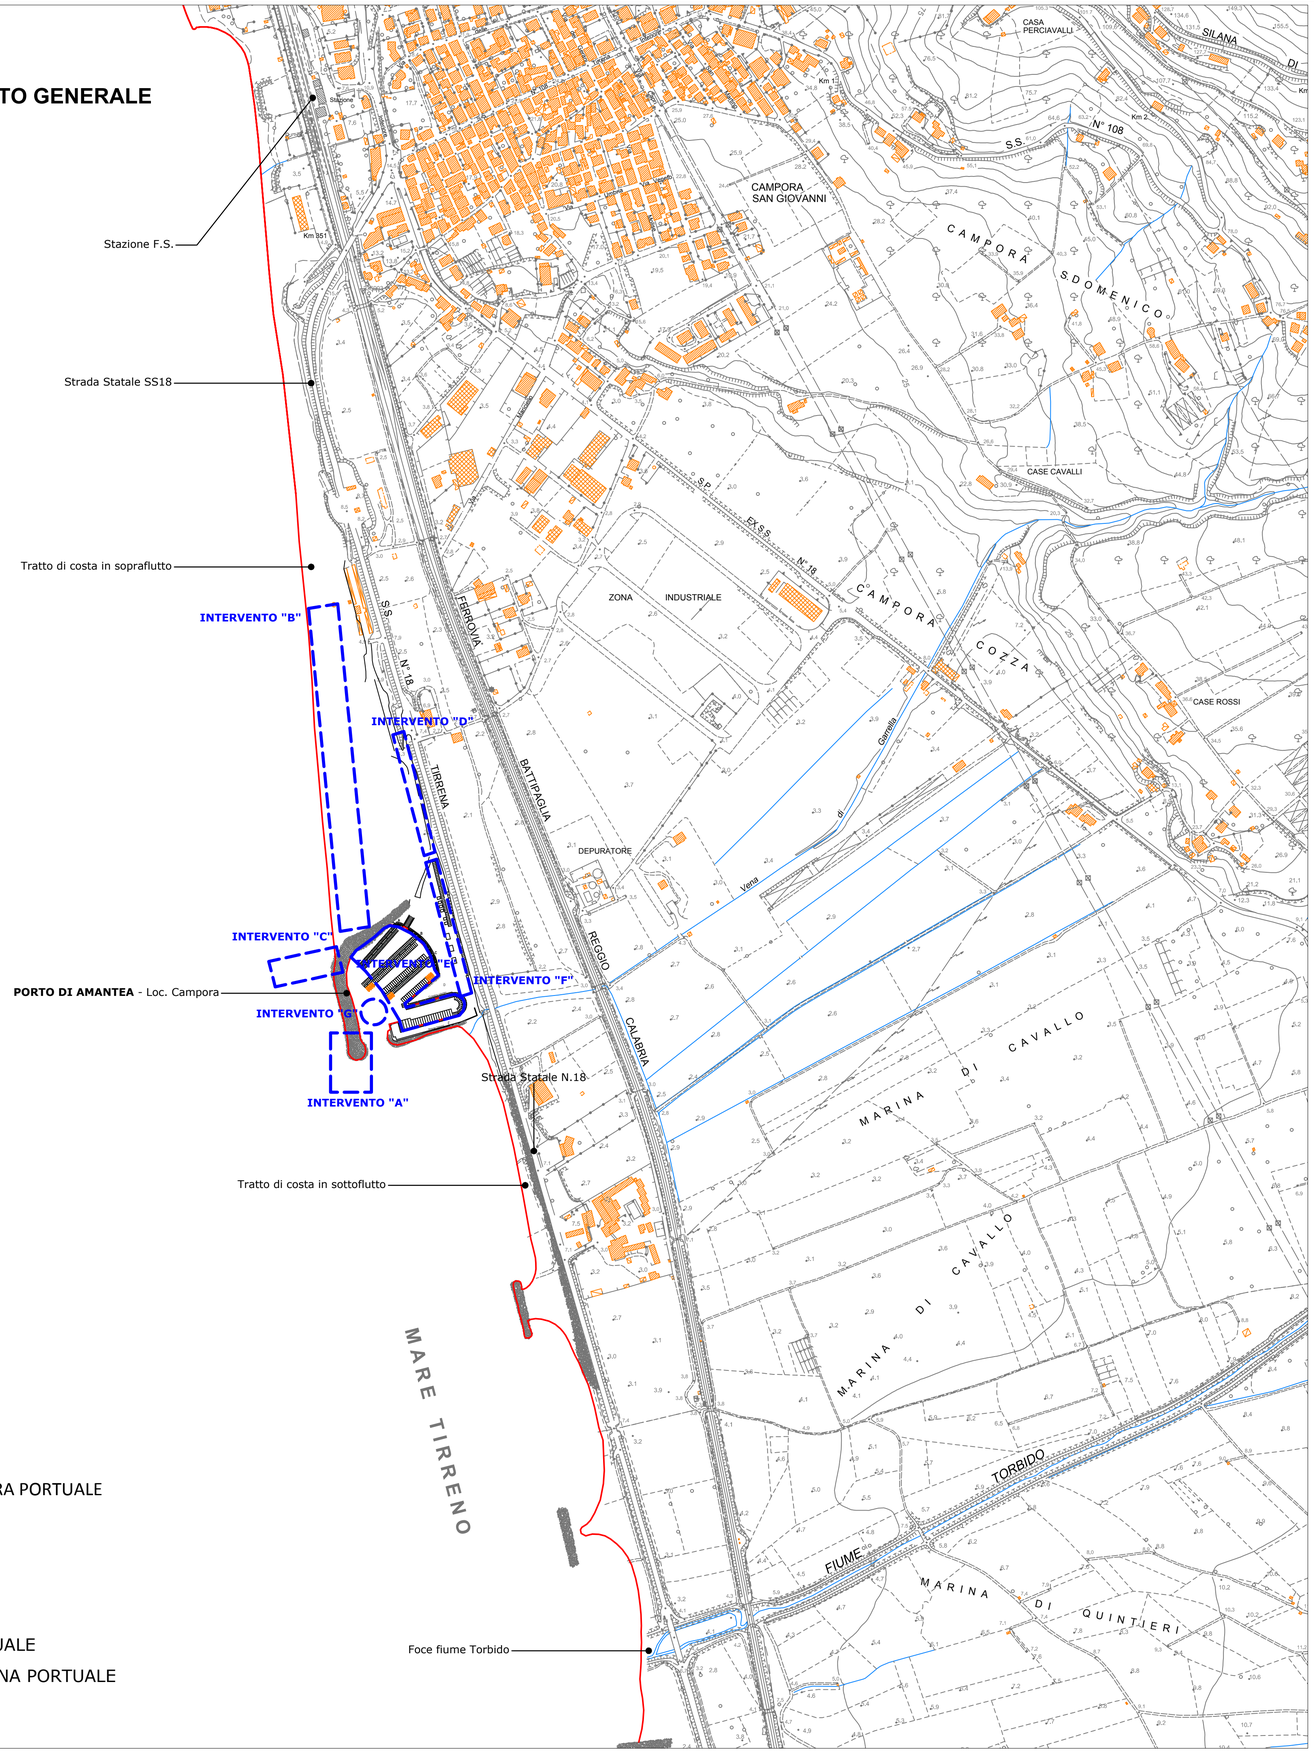

LEGENDA TEMATICA

INTERVENTO "A" - MESSA IN SICUREZZA DELL'IMBOCCATURA PORTUALE

INTERVENTO "B" - BY-PASS DELLE SABBIE

INTERVENTO "C" - PENNELLO DI SOPRAFLUTTO

INTERVENTO "D" - COLLEGAMENTO DI ULTIMO MIGLIO

INTERVENTO "E" - MIGLIORAMENTO IMPIANTI

INTERVENTO "F" - SISTEMAZIONE DEL PIAZZALE PORTUALE

INTERVENTO "G" - DRAGAGGIO DELLA DARSENA INTERNA PORTUALE

COROGRAFIA D'INQUADRAMENTO A SCALA REGIONALE

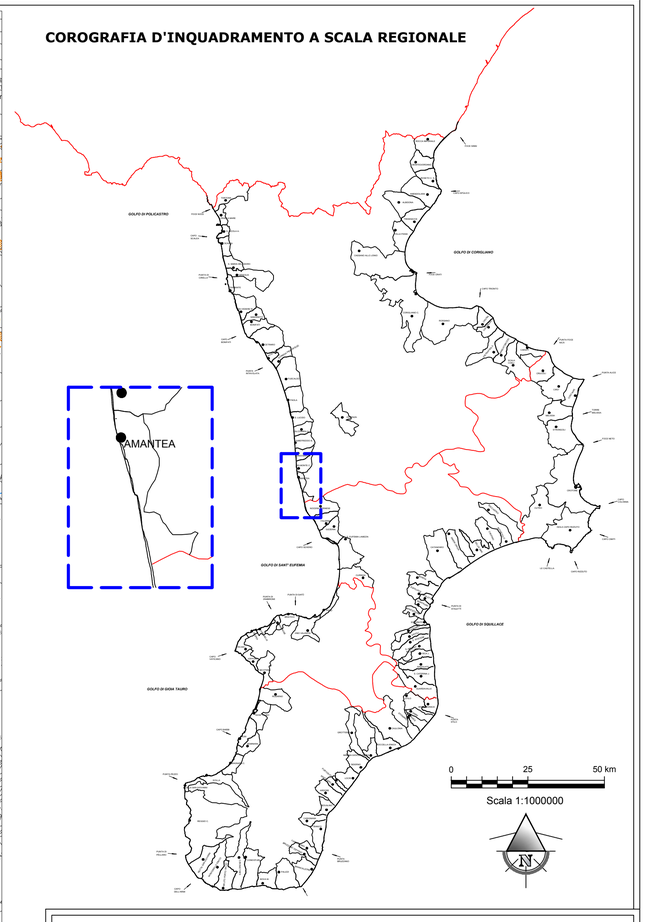

REGIONE CALABRIA
PROVINCIA DI COSENZA

COMUNE DI AMANTEA

MIGLIORAMENTO INFRASTRUTTURALE DEL PORTO TURISTICO DI AMANTEA

PROGETTO DEFINITIVO - ESECUTIVO

PROGETTISTI: RTP

CAPOGRUPPO MANDATARIA:

DUOMI Migliorino Engineering
Viale Lazio, n°13
90144 Palermo (PA)

MANDANTE:

HYSOMMAR Hydraulic Soil Maritime Engineering
Corso Umberto I, n°154
80138 Napoli (NA)

Progettista Responsabile Integrazione Prestazioni specialistiche
Ing. Guglielmo Migliorino

ORDINE DEGLI INGEGNERI DELLA PROVINCIA DI PALERMO
Ing. GUGLIELMO MIGLIORINO N. 6546

Elaborato:

COROGRAFIA ED INQUADRAMENTO GENERALE

CODIFICA	Codice commessa	CODICE DOCUMENTO					REV.	SCALA	ELABORATO
	2019-03	Lotto	Opera	Argomento	Tipo doc.	N.sede	0	1:5000	T01
		1	0,1	W,W	C,O	0,1			

Rev.	Data	Descrizione	Redatto	Controllato	Approvato
0	12/03/2020	1° EMISSIONE	A. VOMMARO	G. CANTISANI	G. MIGLIORINO

Visto:
Il Responsabile Unico del Procedimento
Ing. Francesco STELLATO