PROFILI TRASVERSALI DI RILIEVO TOPO-BATIMETRICO

Sezione: 1

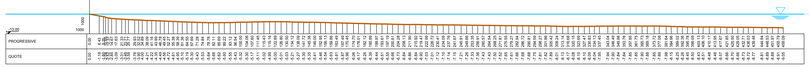

Sezione: 2

Sezione: 3

Sezione: 4

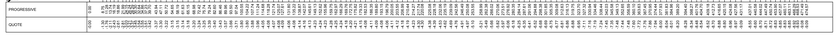

Sezione: 5

Sezione: 6

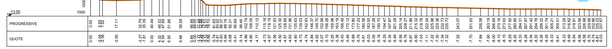

Sezione: 7

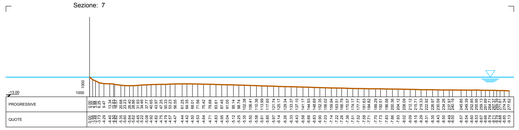

Sezione: 8

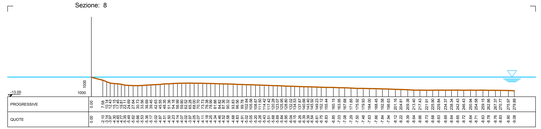

Sezione: 9

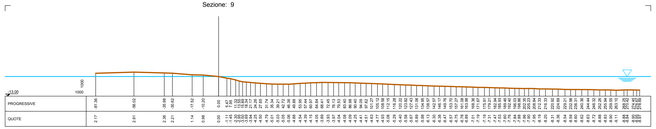

Sezione: 10

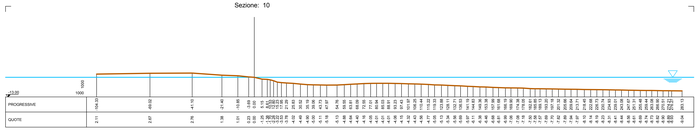

Sezione: 11

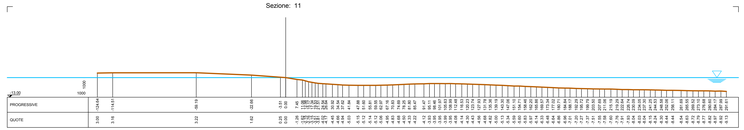

Sezione: 12

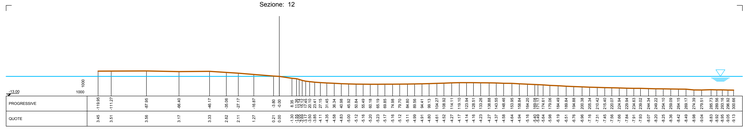

Sezione: 13

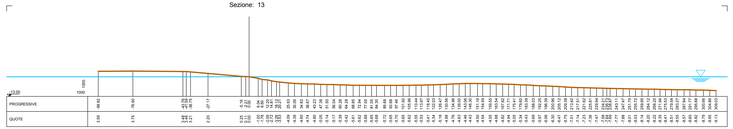

Sezione: 14

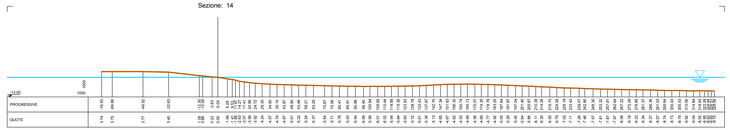

Sezione: 15

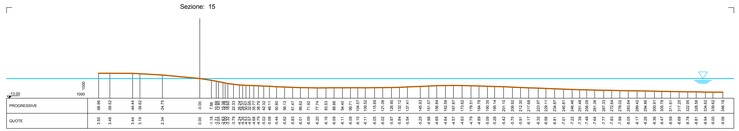

Sezione: 16

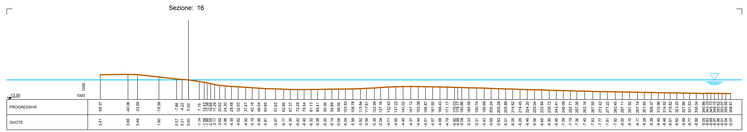

Sezione: 17

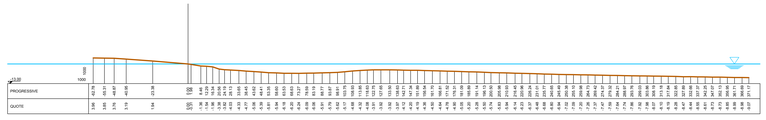

Sezione: 18

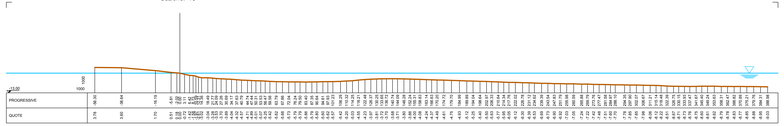

REGIONE CALABRIA
PROVINCIA DI COSENZA

COMUNE DI AMANTEA

MIGLIORAMENTO INFRASTRUTTURALE DEL PORTO TURISTICO DI AMANTEA

PROGETTO DEFINITIVO - ESECUTIVO

PROGETTISTI: RTP

CAPOGRUPPO MANDATARIA:

DUCAMI
Piatti Sabbia s.r.l.
Via Pasquale Paoli, 15 - 00186 Roma
Tel. 06 68806207 - Fax 06 68806208
www.ducami.it
Piatti Sabbia s.r.l.
Via Pasquale Paoli, 15 - 00186 Roma
00141 Palermo (PA)

MANDANTE:

HYSOMAR
Hydrosoil And Marine Engineering
Corso Chiesa 47/16
80125 Napoli (NA)

Progettista Responsabile: Ing. Antonio Piatti
Responsabile Unico delle Prestazioni specialistiche
Ing. Gianluca Sabbia

ORDINE DEGLI INGEGNERI DELLA PROVINCIA DI PALERMO
ING. GIANLUCA SABBIA
N. 6346

Elaborato:

PROFILI TRASVERSALI DI RILIEVO TOPO-BATIMETRICO LITORALE LIMITROFO AL PORTO (TAV. 1 di 3)

CODIFICA	DATA CREAZIONE: 2020-03-12	CODICE DOCUMENTO: 1 E 0 1 W W 0 1 8 - Z 1 0 5	REV.: 0	SCALA: 1:1000	ELABORATO: T05

Rev.	Data	Descrizione	Redatto	Controllato	Approvato
0	12/03/2020	1° EMISSIONE	A. VOMMARO	A. BORSANI	G. MIGLIORINO

Visto:
Il Responsabile Unico del Procedimento:
Ing. Francesco STELLATO