




PROFILO 27

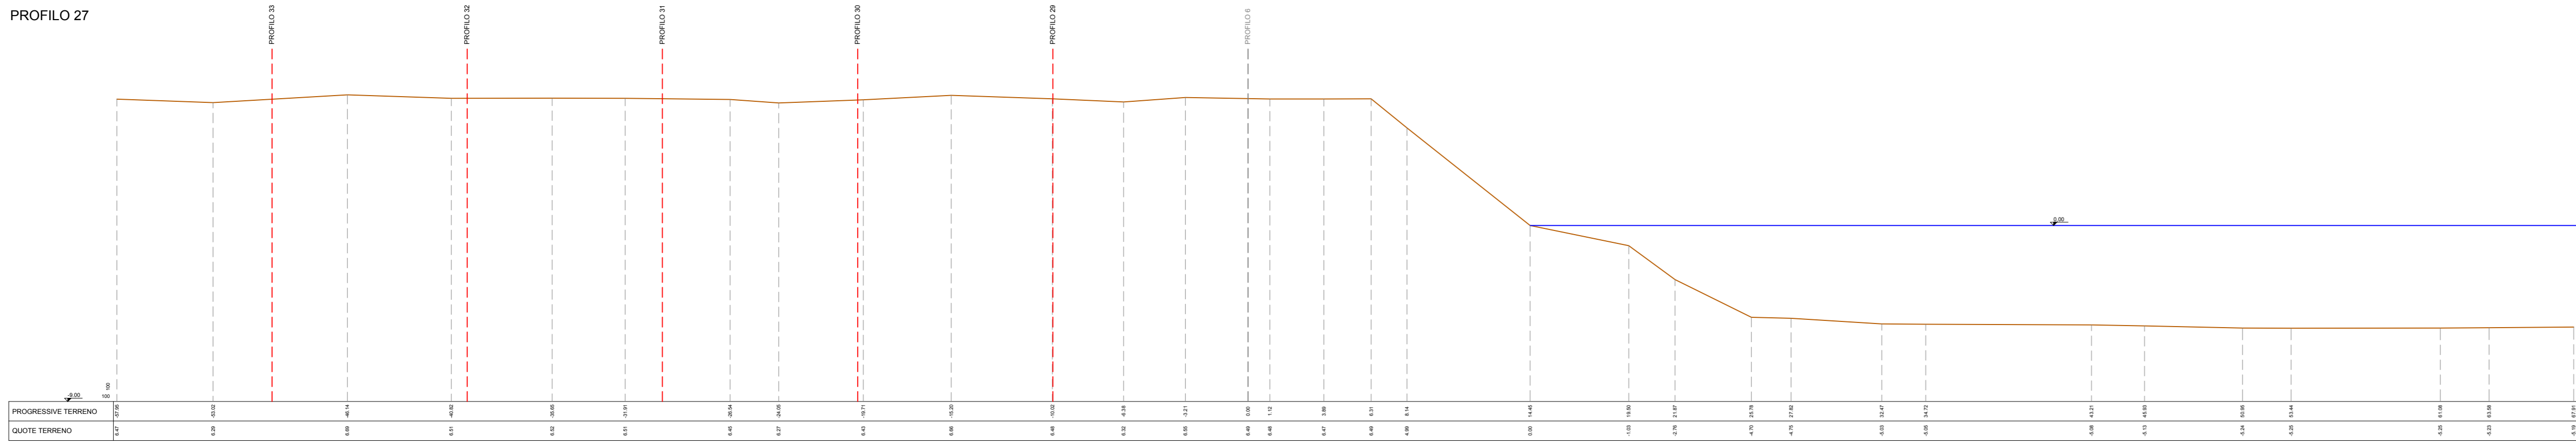


PROFILO 28

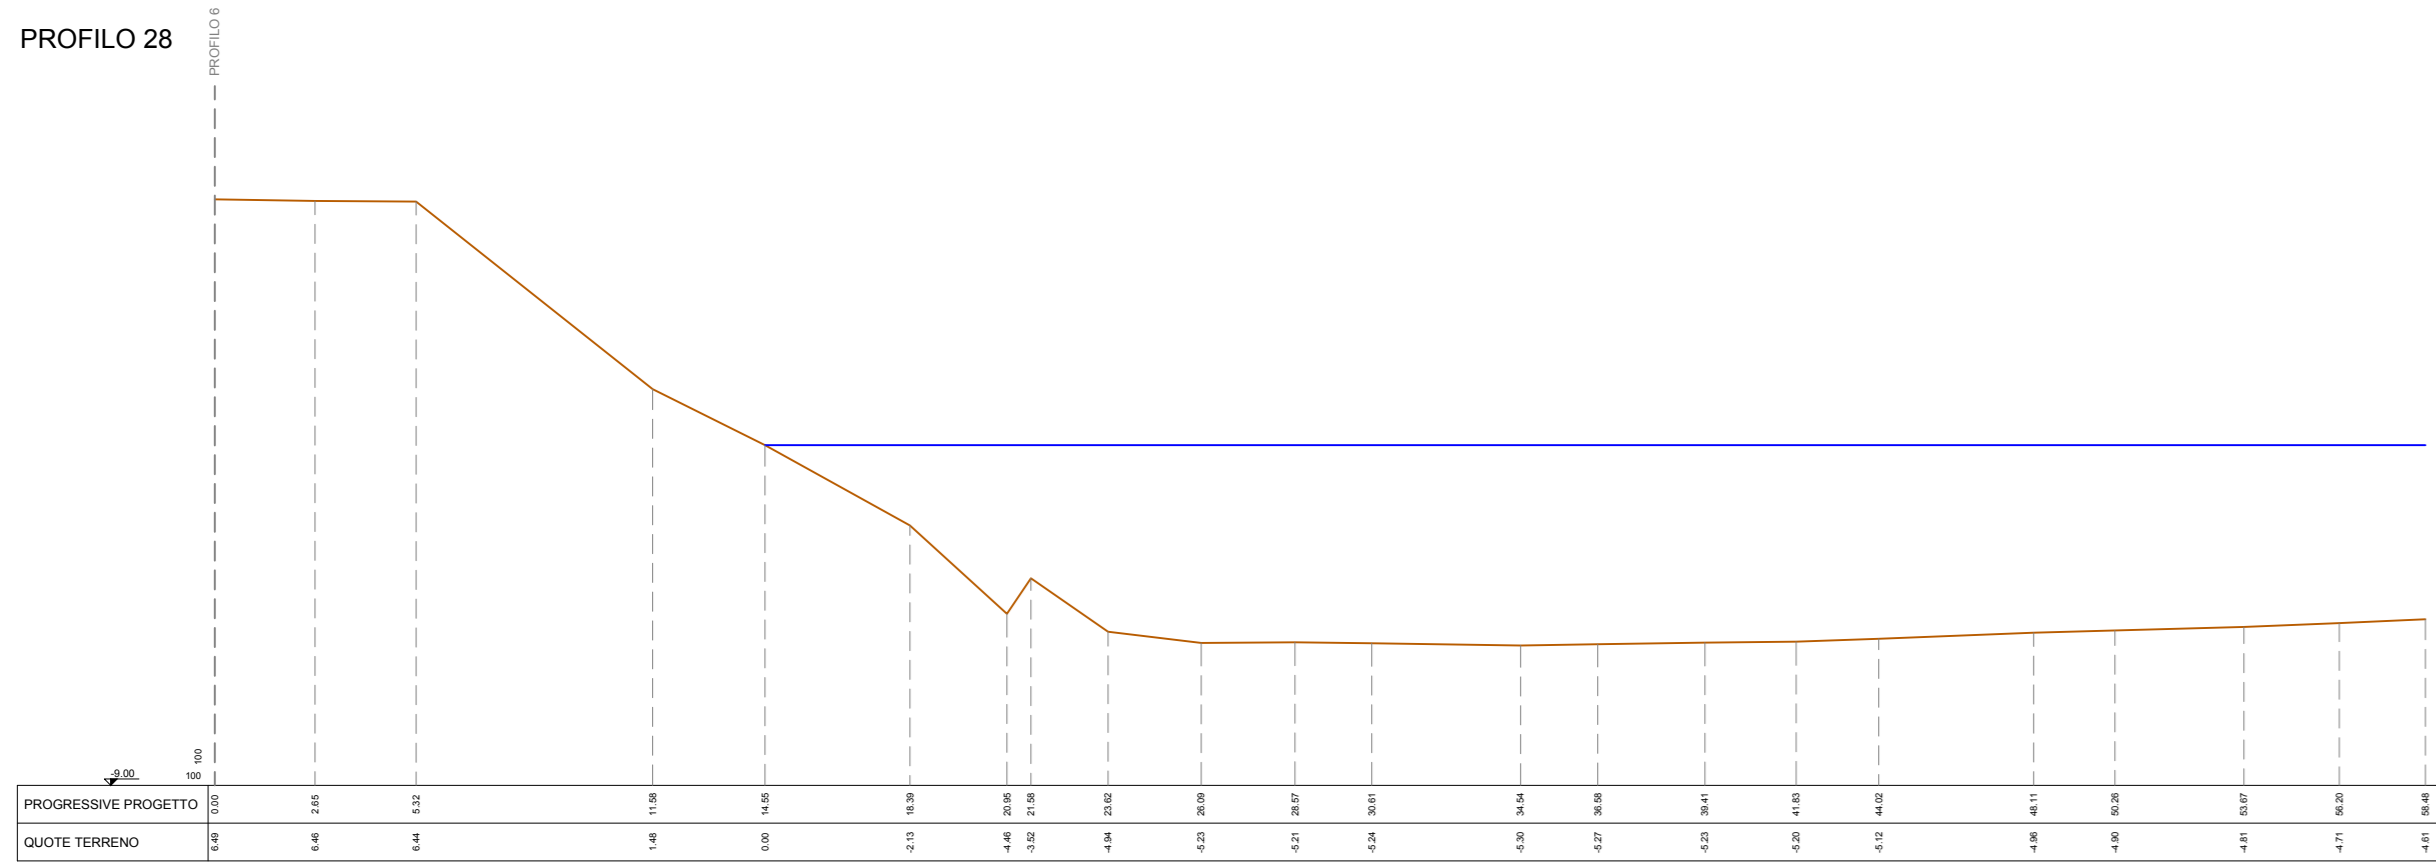


PROFILO 31

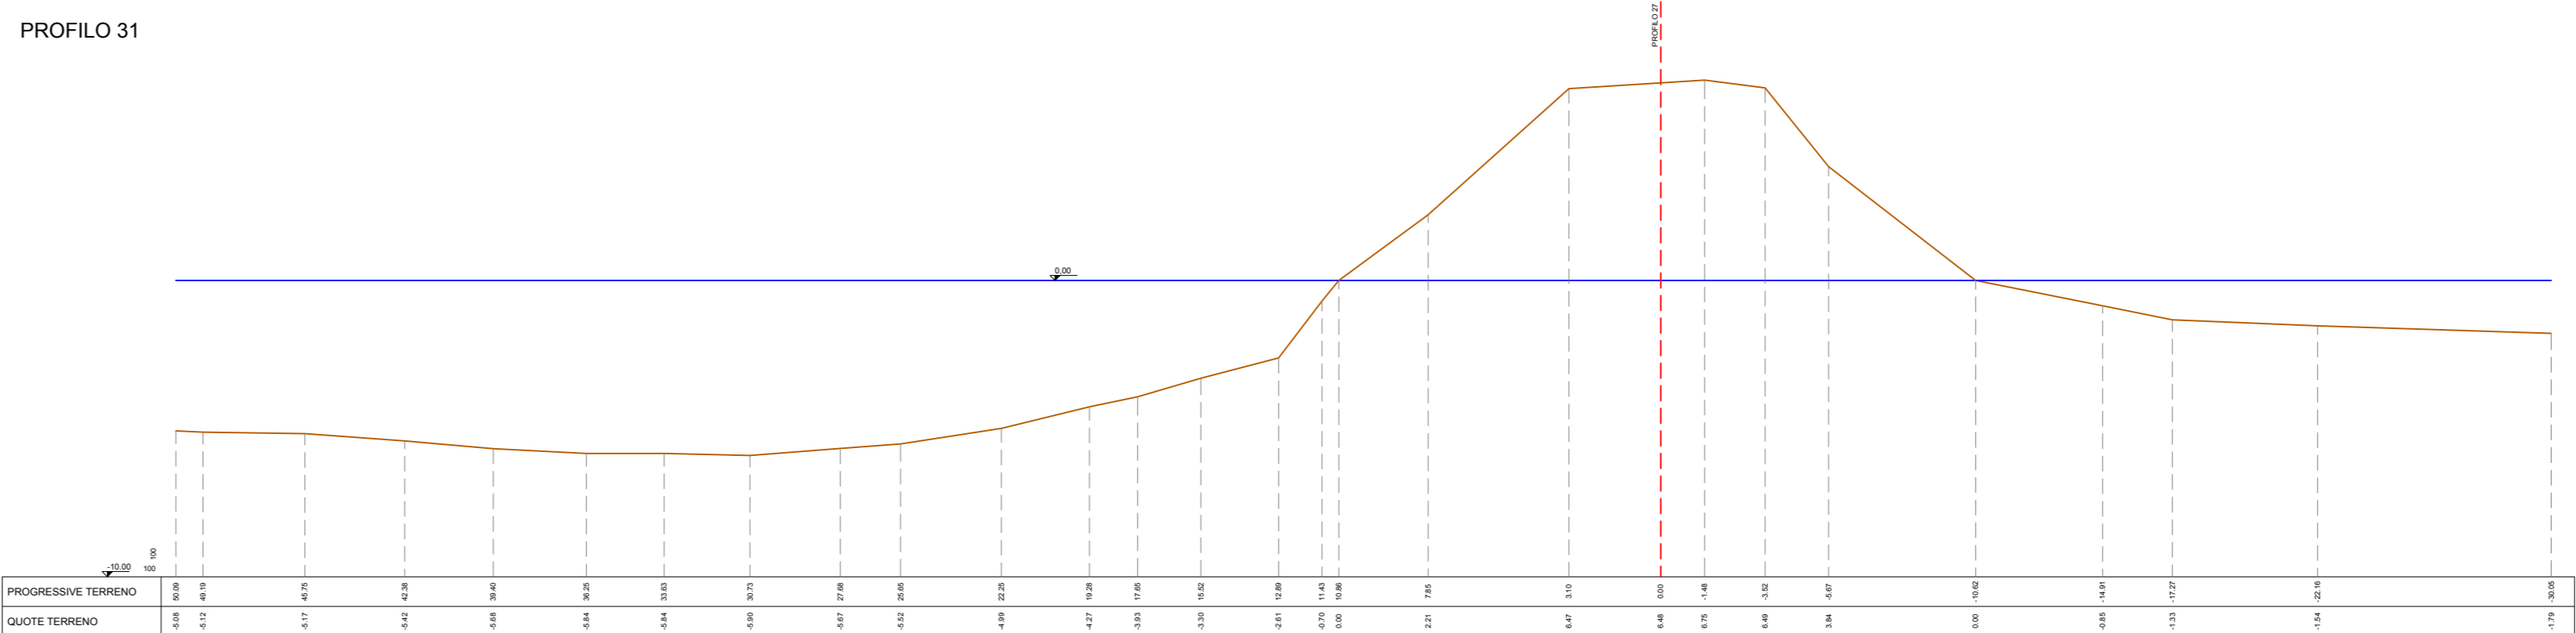


PROFILO 29

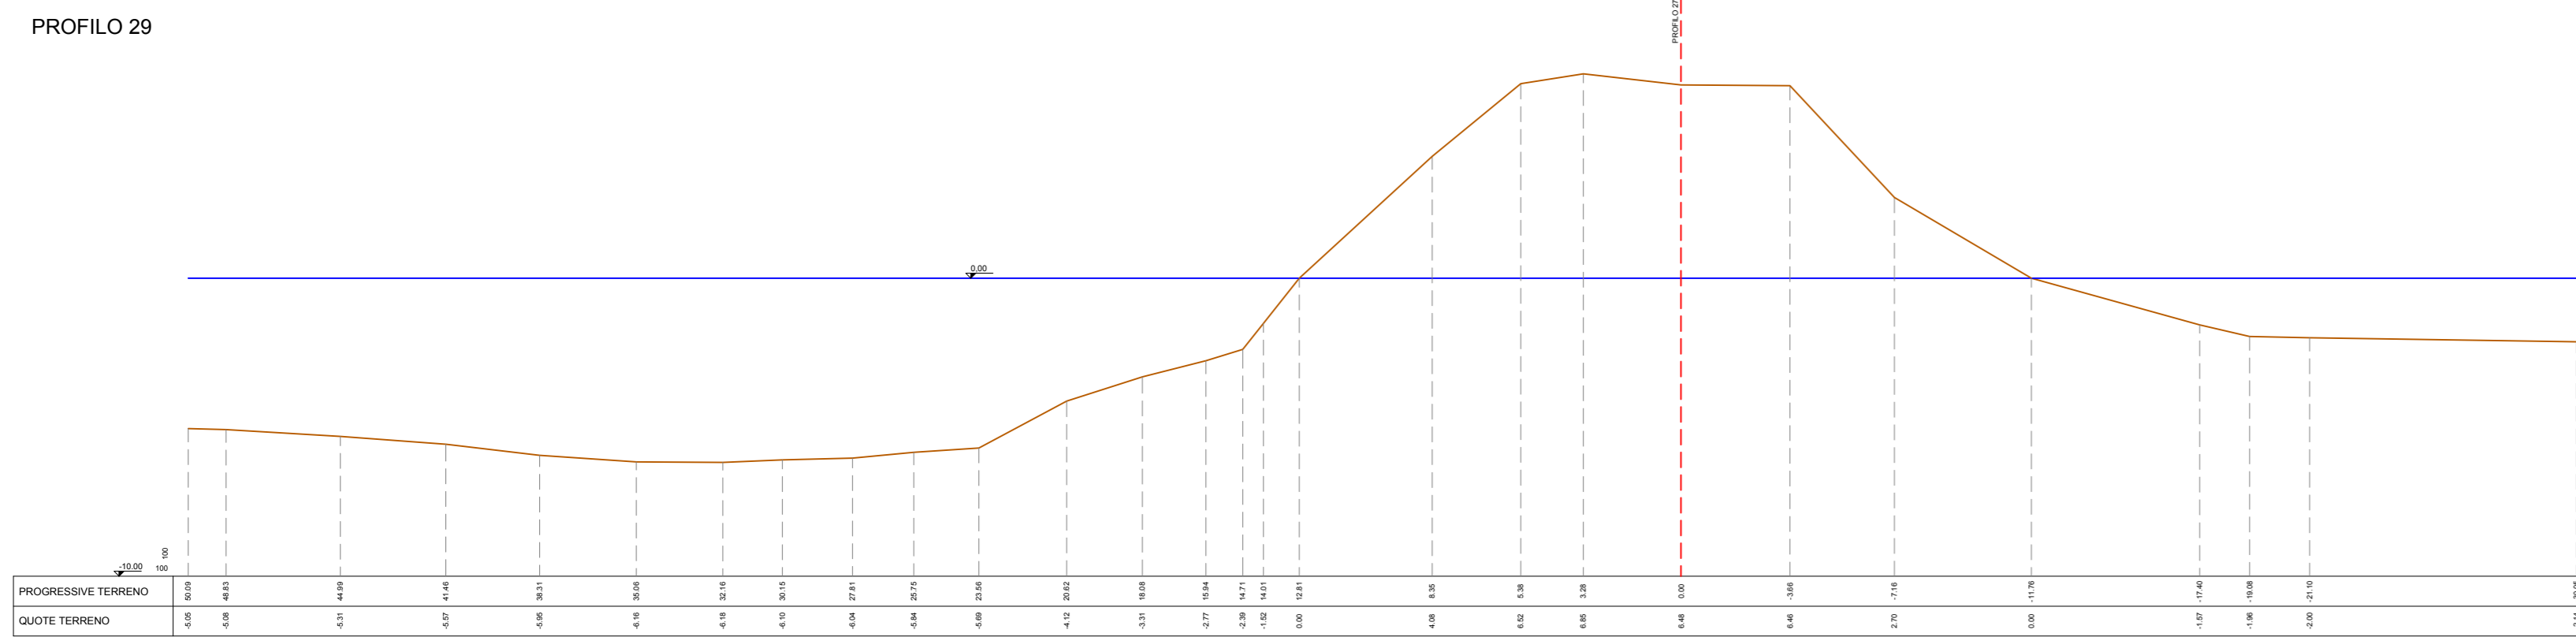



PROFILO 32

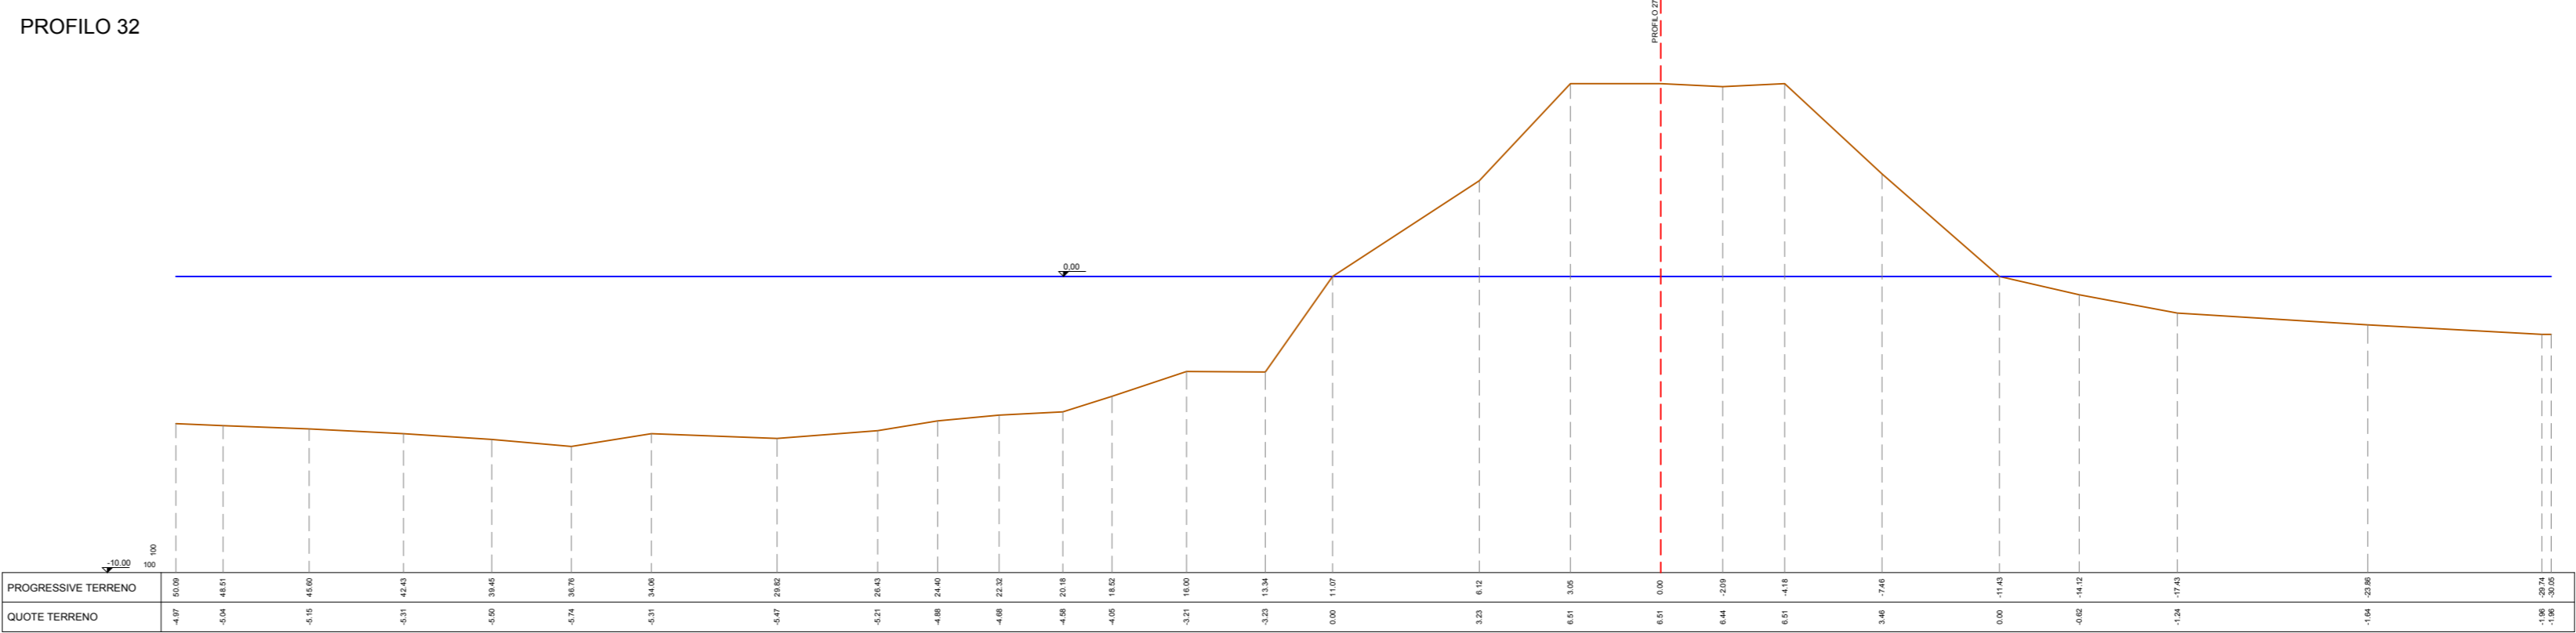

PROFILO 30

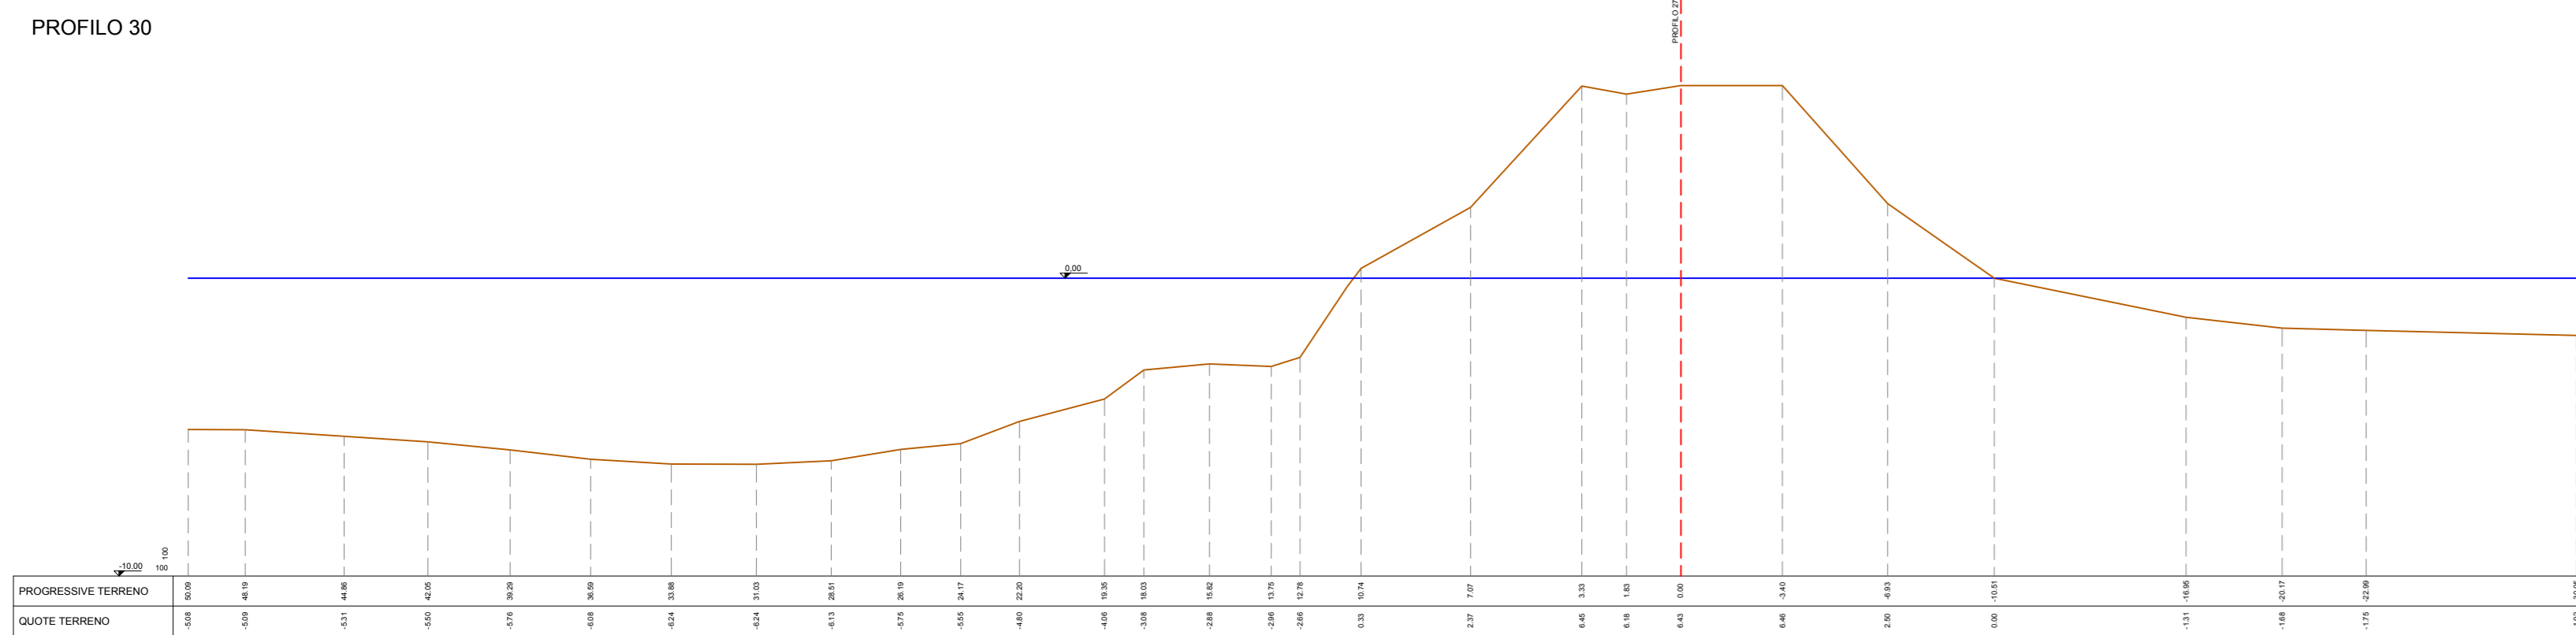

PROFILO 33

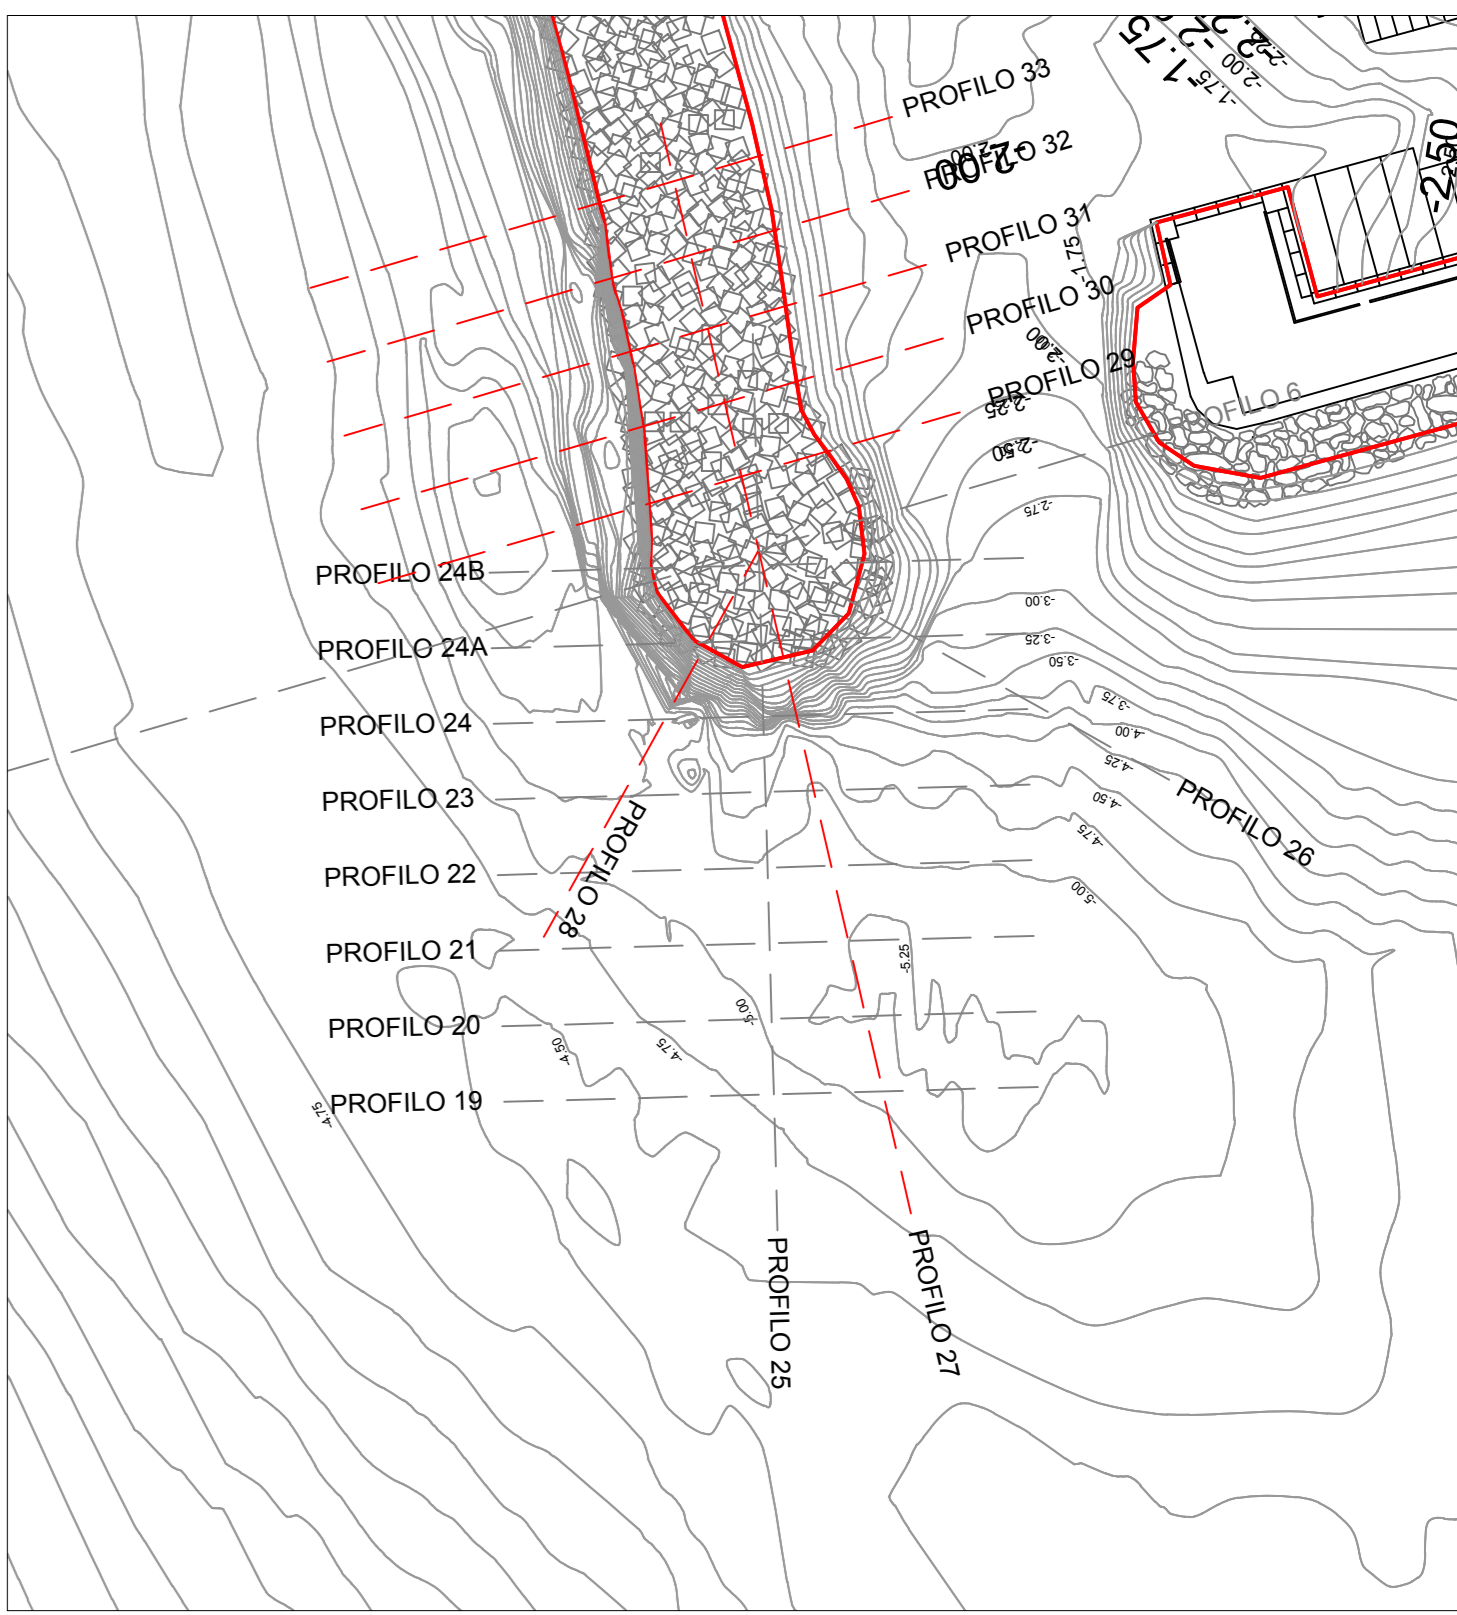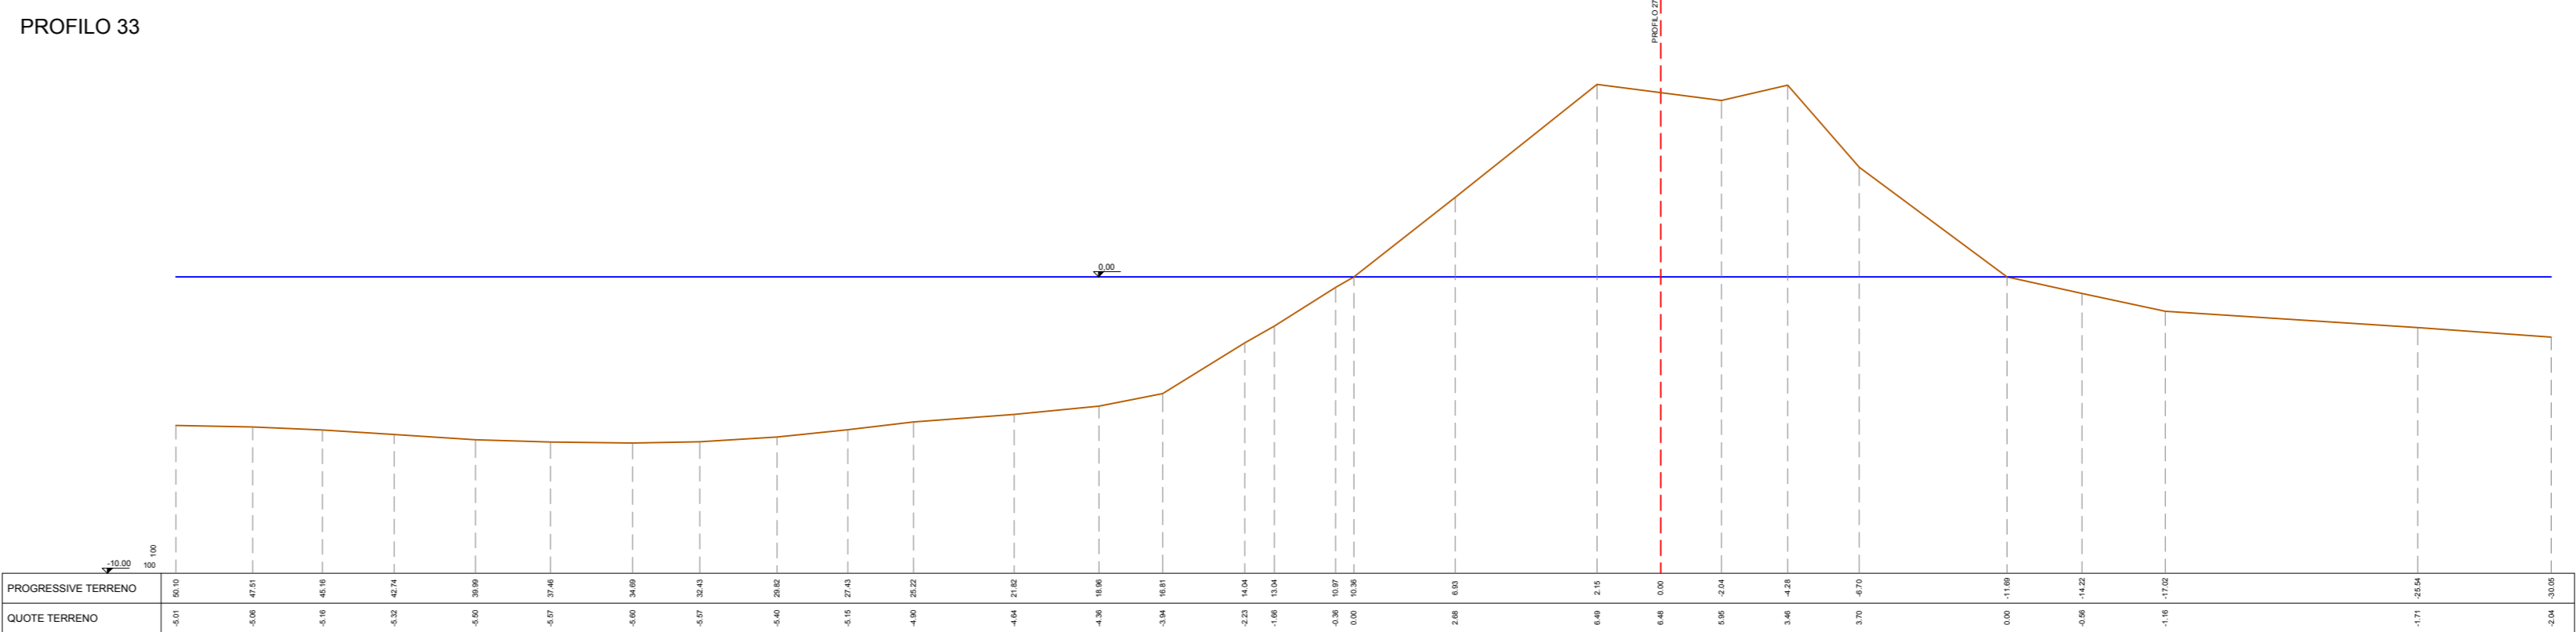

REGIONE CALABRIA
PROVINCIA DI COSENZA
COMUNE DI AMANTEA



MIGLIORAMENTO INFRASTRUTTURALE DEL PORTO
TURISTICO DI AMANTEA

PROGETTO DEFINITIVO - ESECUTIVO

PROGETTISTI: RTP

CAPOGRUPPO MANDATARIA:



MANDANTE:



Progettista Responsabile: **Ing. Francesco Migliorino** (specialistiche)



Elaborato: **PROFILI TRASVERSALI DI RILIEVO
TOPO-BATIMETRICO LITORALE LIMITROFO AL PORTO
(TAV. 3 DI 3)**

CODIFICA	2019-03	CODICE DOCUMENTO	1 0.1 WW S.Z. 0.7	REV.	0	SCALA	Varia	ELABORATO	T07
Rev.	Data	Descrizione	Redatto	Controllato	Approvato				
0	12/03/2020	1° EMISSIONE	A. VOMMARO	A. BORSANI	G. MIGLIORINO				
						Visto: Il Responsabile Unico del Procedimento Ing. Francesco STELLATO			