



**INTERVENTO A - MESSA IN SICUREZZA IMBOCCATURA PORTUALE**  
**PLANIMETRIA DI PROGETTO**  
 SCALA 1:500

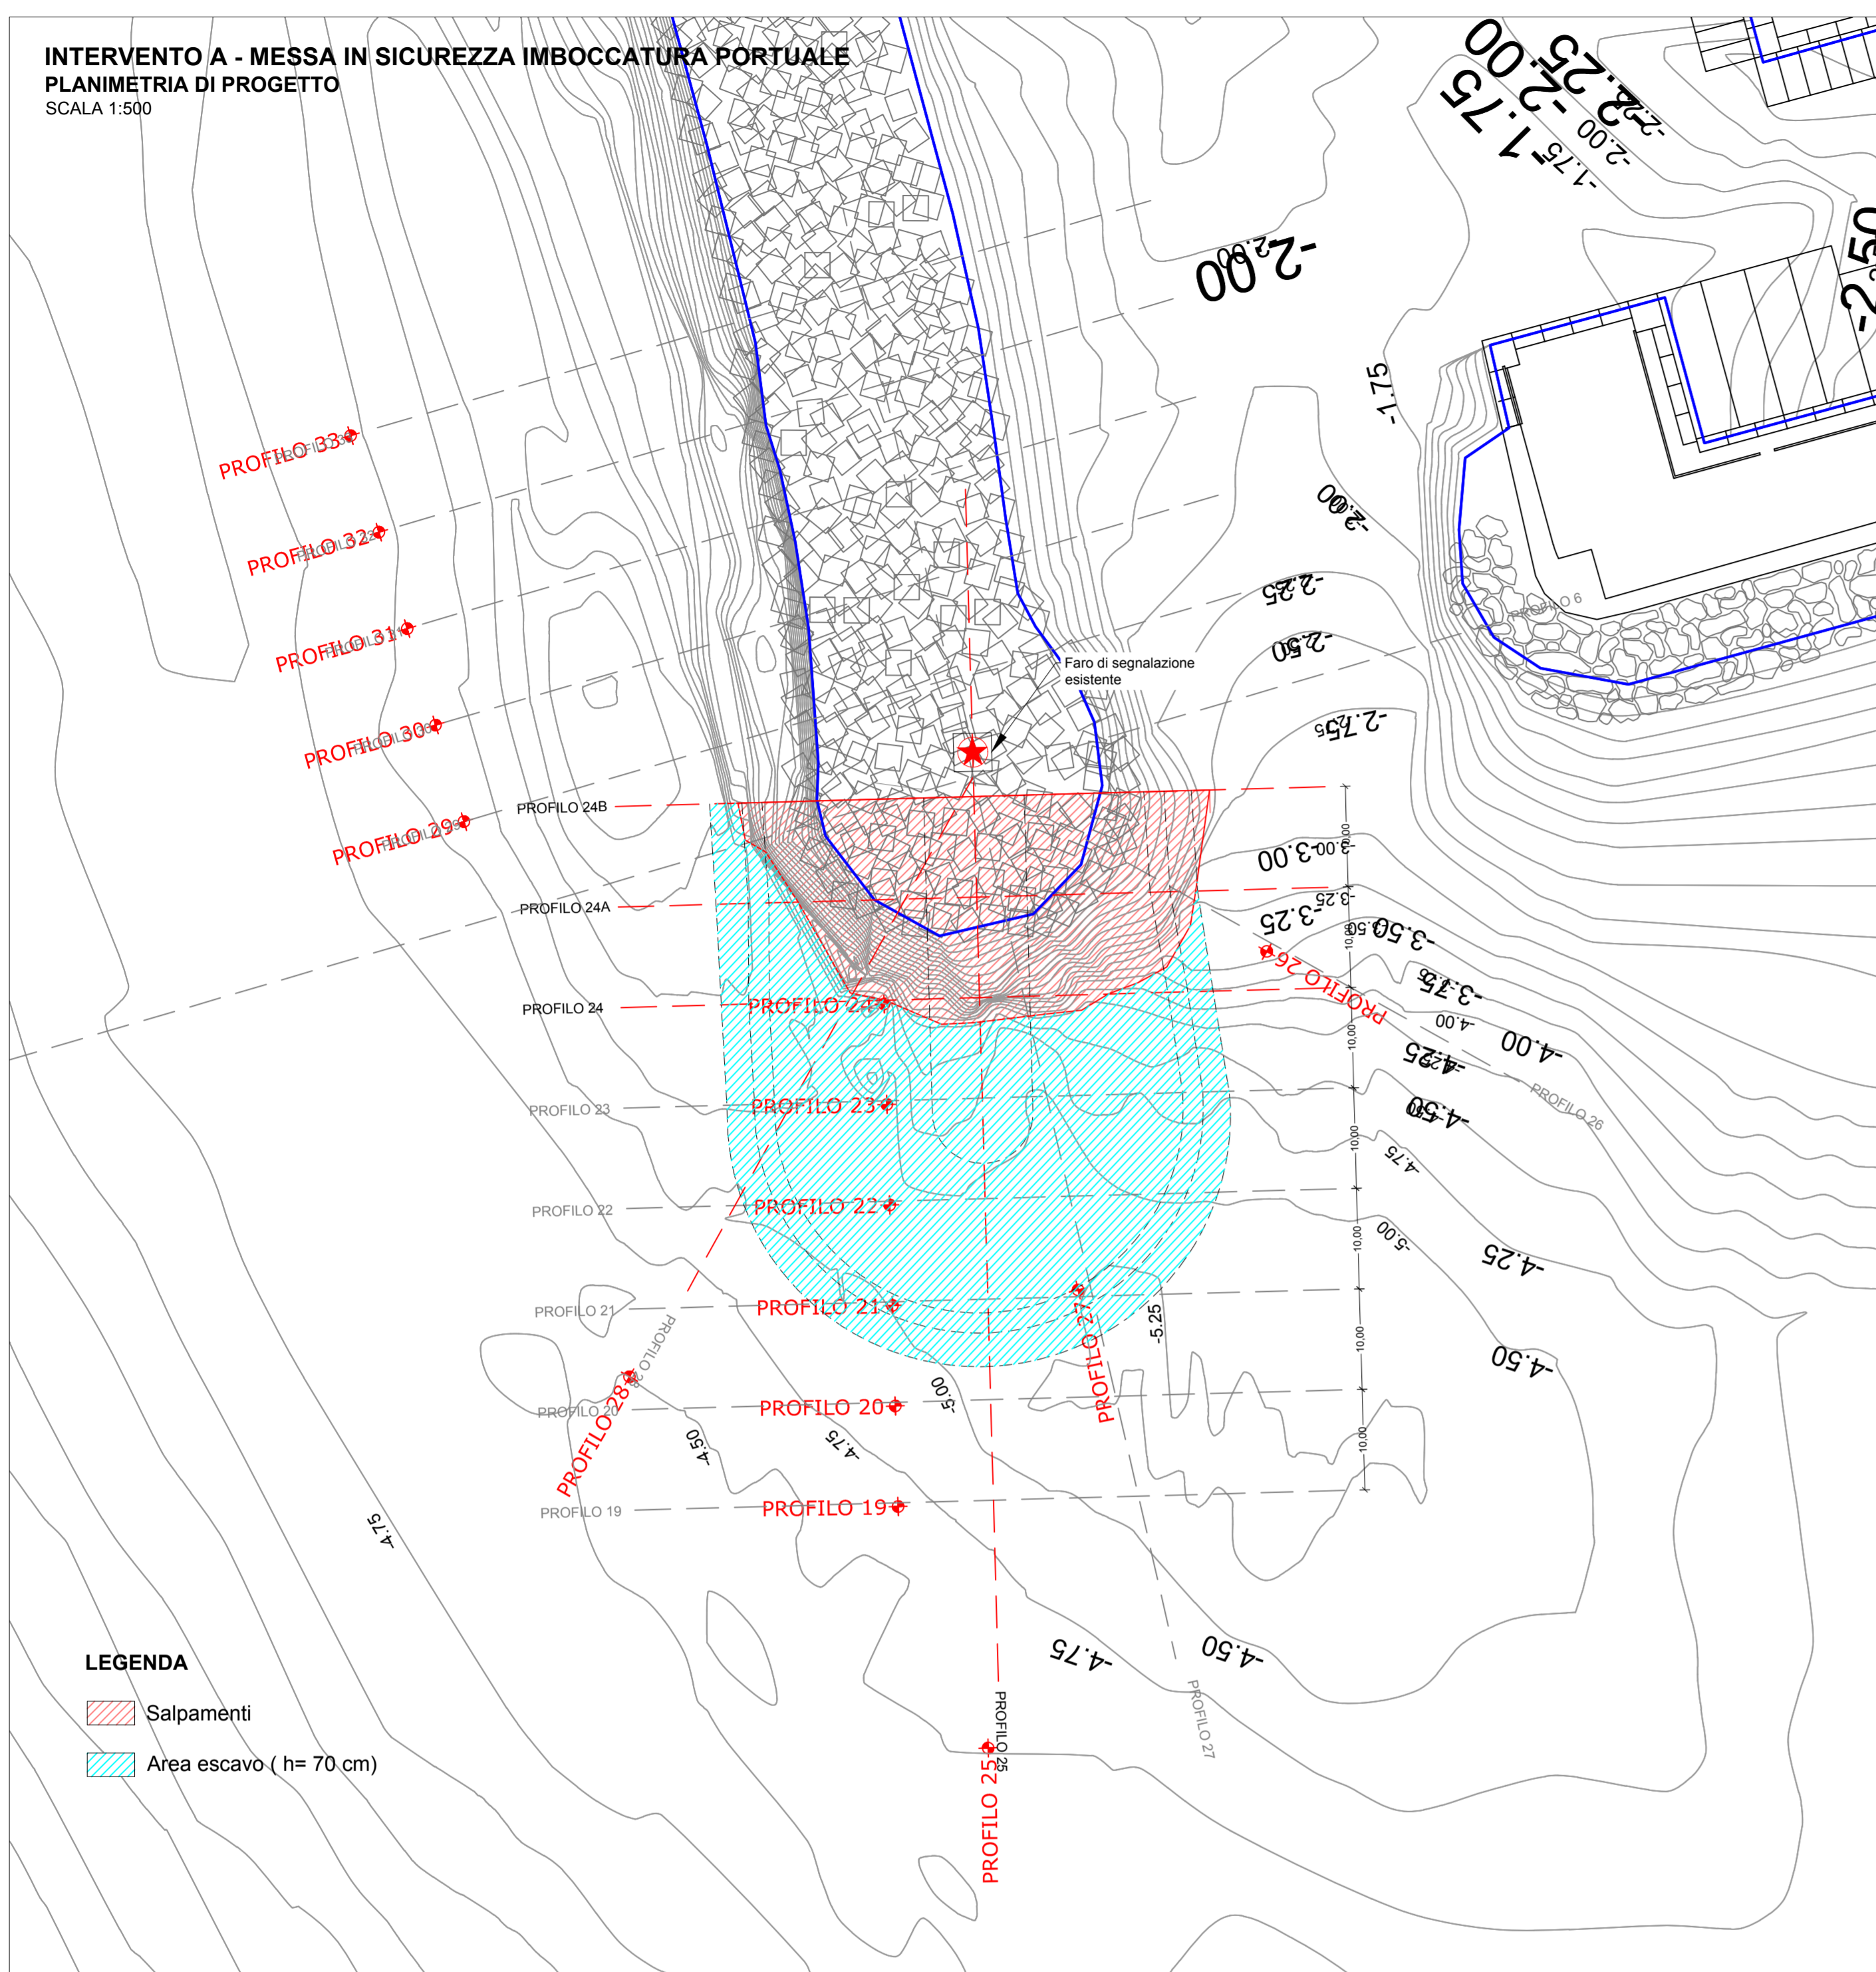


**LEGENDA**  
 Salpamenti  
 Area escavo (h=70 cm)


**PROFILO 24**  
 SCALA 1:200

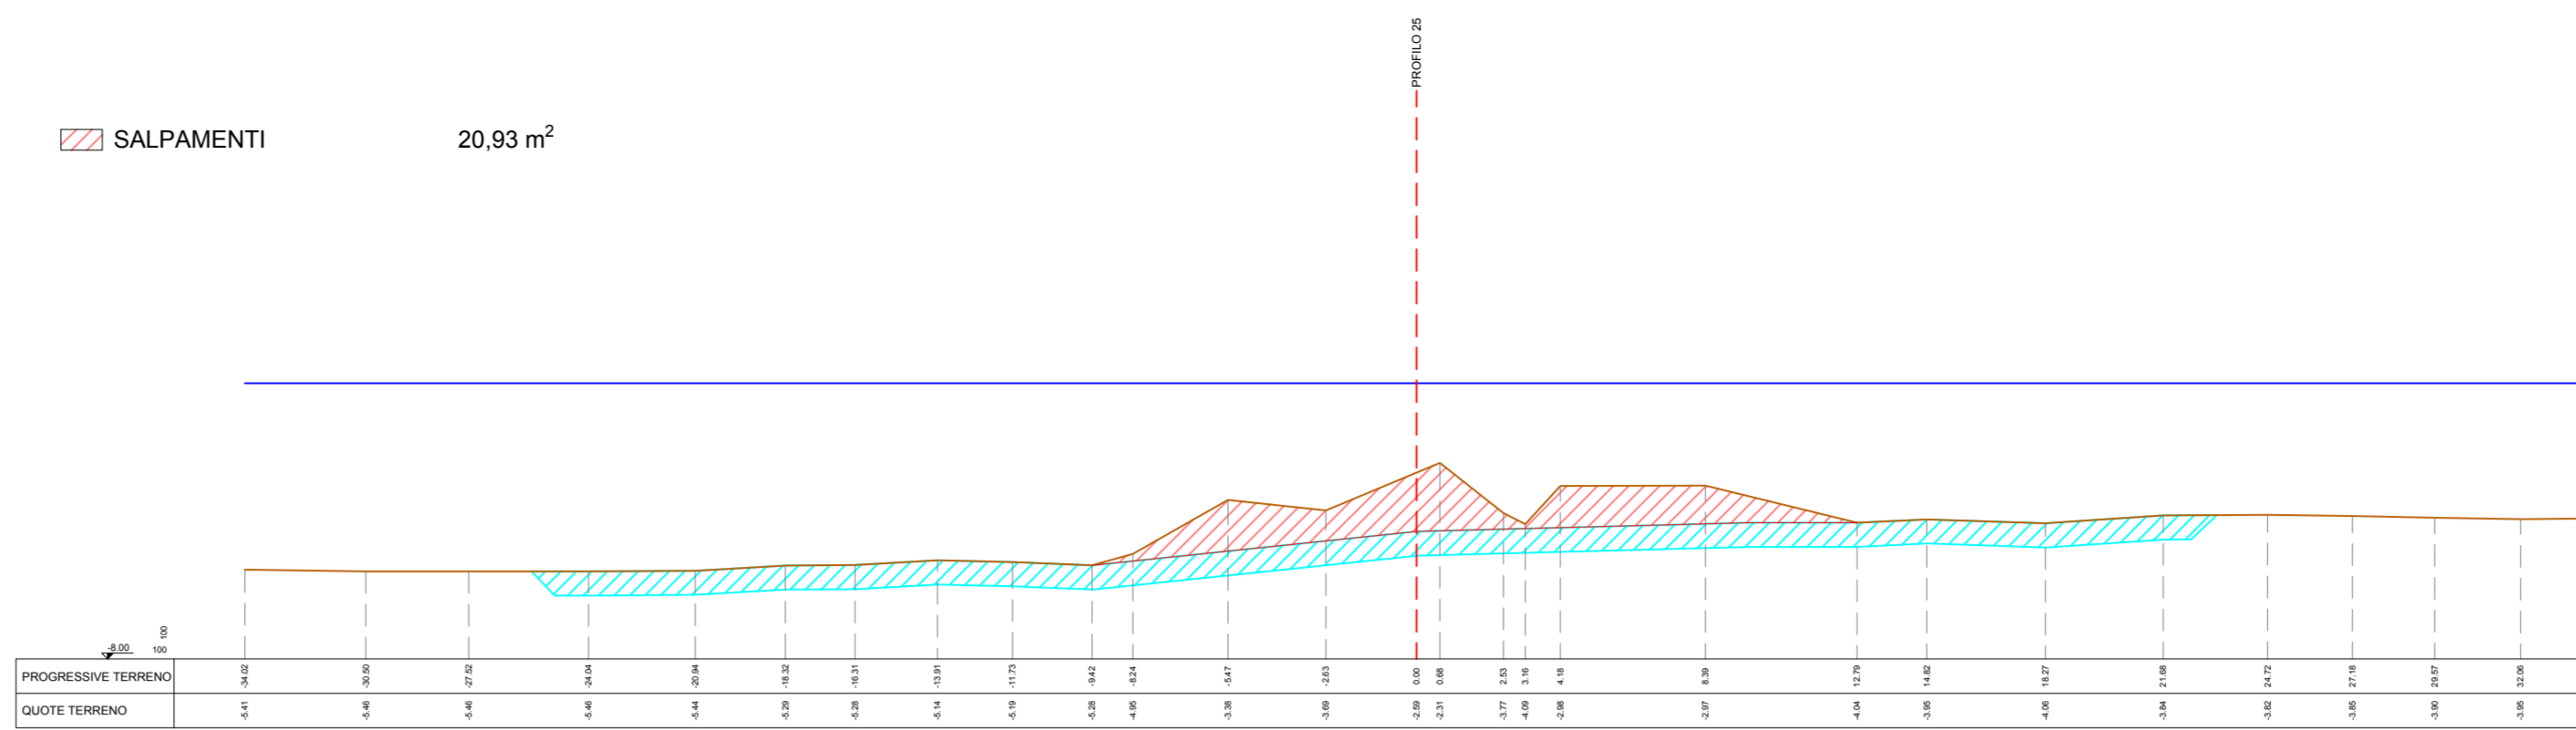


**PROFILO 24A**  
 SCALA 1:200

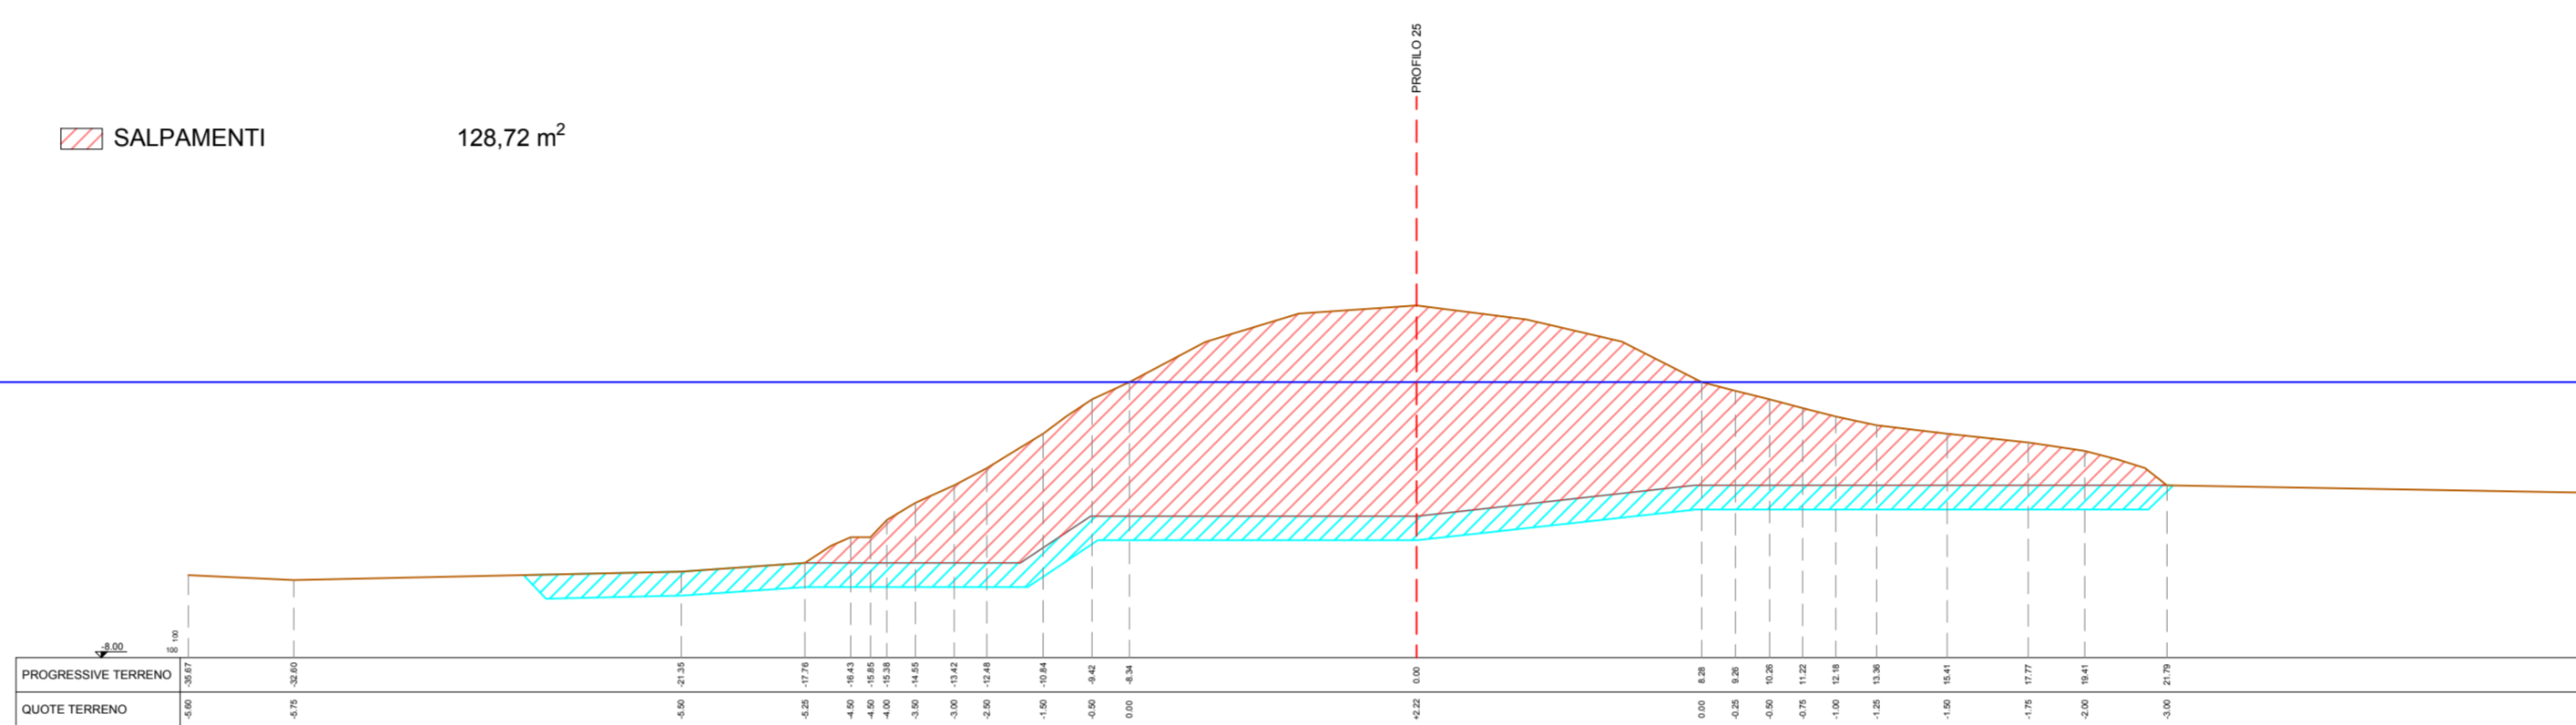

**PROFILO 24B**  
 SCALA 1:200

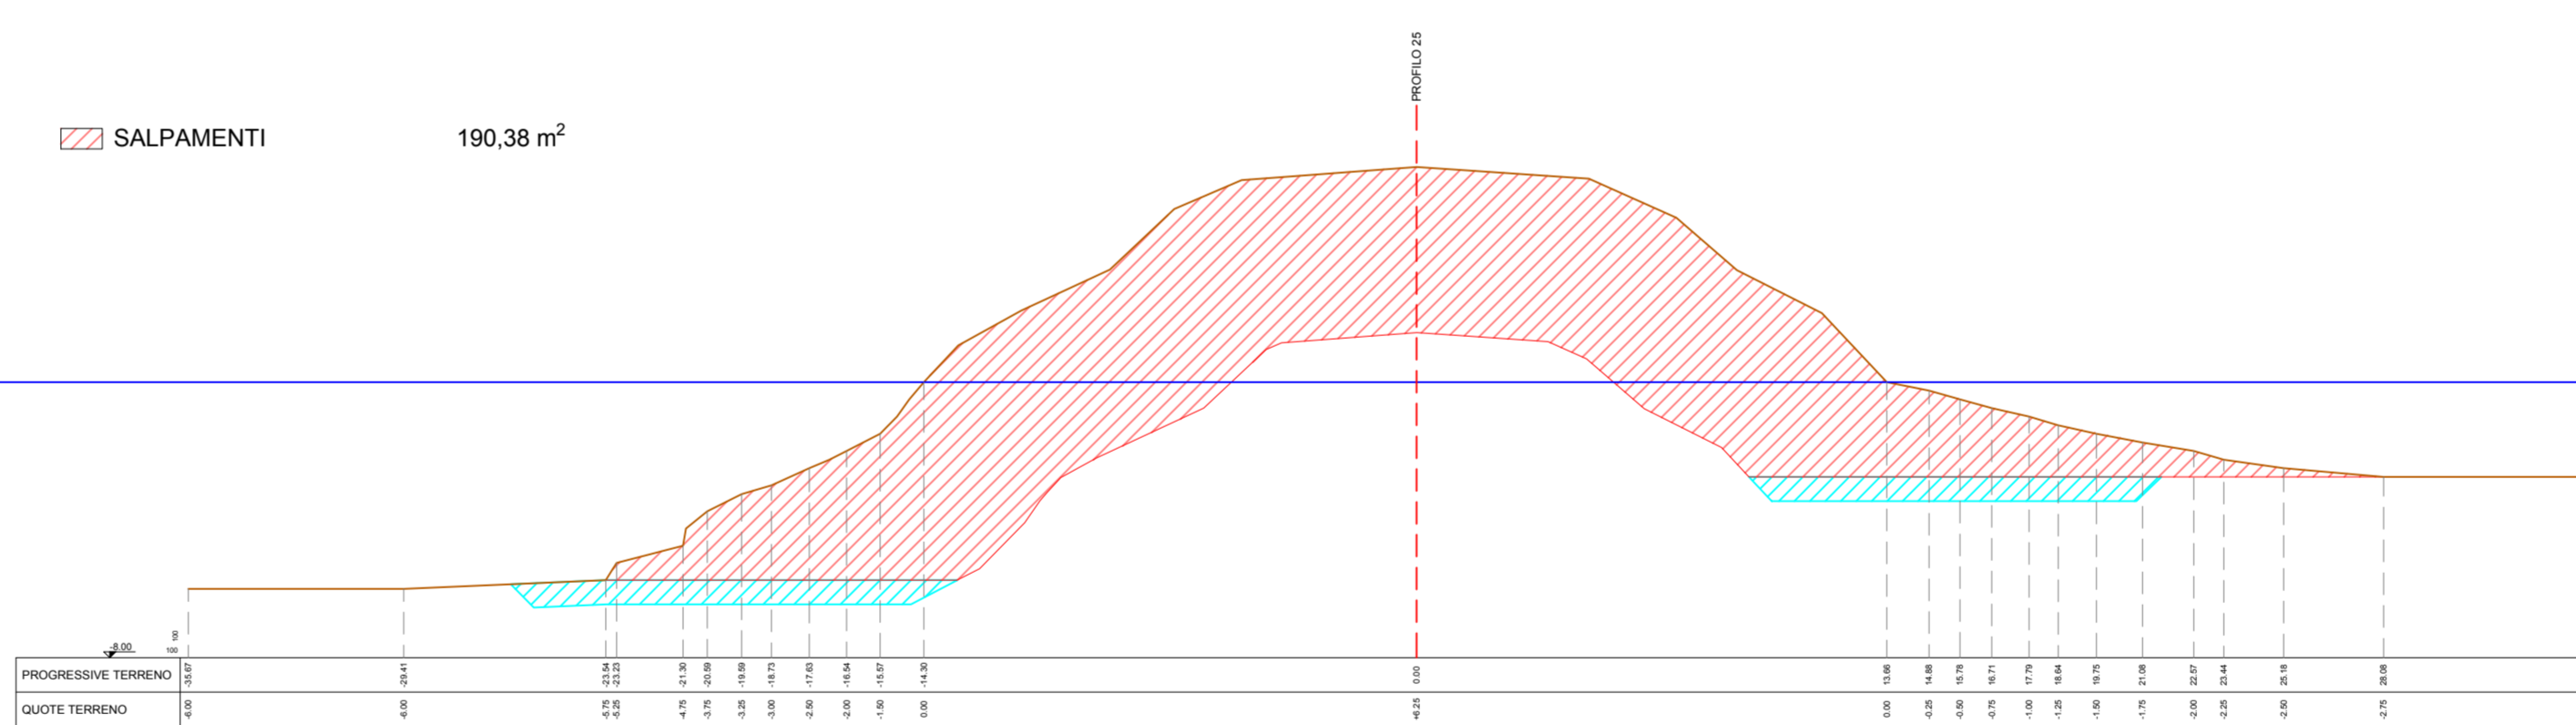

**PROFILO 25**  
 SCALA 1:200

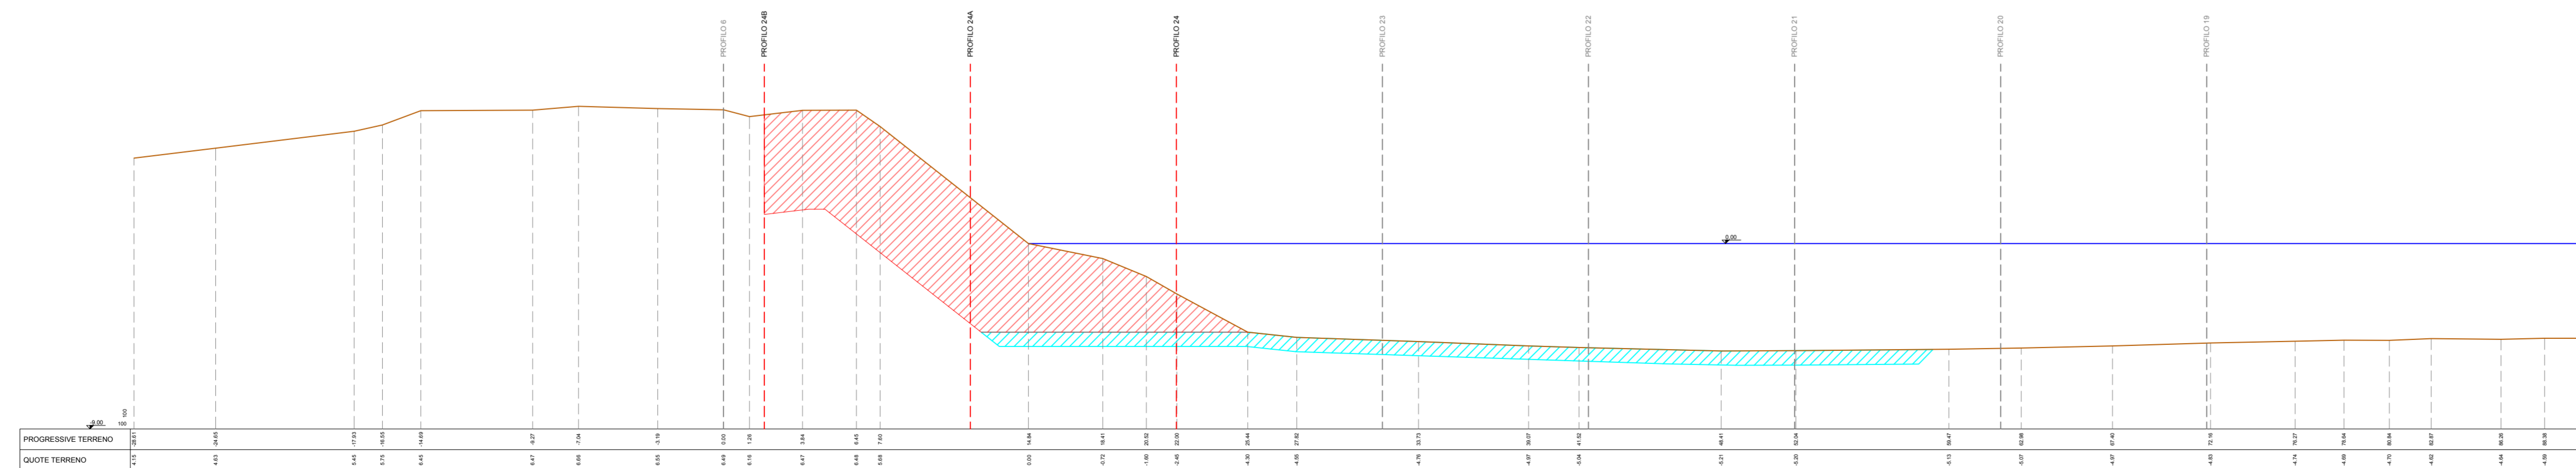

REGIONE CALABRIA  
 PROVINCIA DI COSENZA  
**COMUNE DI AMANTEA**



**MIGLIORAMENTO INFRASTRUTTURALE DEL PORTO TURISTICO DI AMANTEA**

**PROGETTO DEFINITIVO - ESECUTIVO**

PROGETTISTI: RTP

CAPOGRUPPO MANDATARIA:

MANDANTE:



Viale Lascaris, n°13  
 90144 Palermo (PA)



Corso Umberto I, n°134  
 80138 Napoli (NA)

Progettista Responsabile: **Ing. Francesco Stellato** (specialistiche)



Elaborato:

**PLANIMETRIA DEI SALPAMENTI E SEZIONI DI COMPUTO INTERVENTO "A"**

CODIFICA	2019-03	CODICE DOCUMENTO	1.0.1	REV.	0	SCALA	Varie	ELABORATO	T13
----------	---------	------------------	-------	------	---	-------	-------	-----------	-----

Rev.	Data	Descrizione	Redatto	Controllato	Approvato
0	12/03/2020	1° EMISSIONE	G. MIGLIORINO	G. CANTISANI	A. BORSANI

Visto:  
 Il Responsabile Unico del Procedimento  
**Ing. Francesco STELLATO**