



**INTERVENTO "B" - PROFILI TRASVERSALI DI PRELIEVO**


**INTERVENTO "B"**  
PROFILO DI PRELIEVO - TRATTO A  
SEZ. RIF. N°9  
Scala 1:200

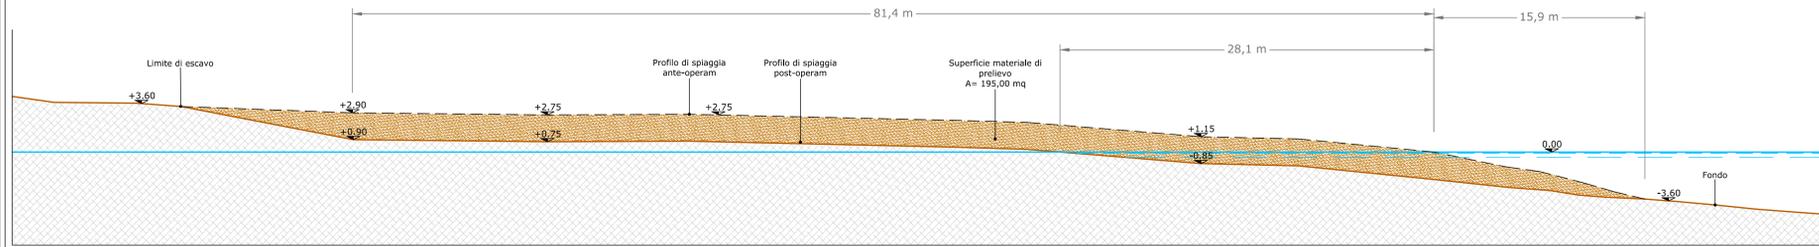


**INTERVENTO "B"**  
PROFILO DI PRELIEVO - TRATTO E  
SEZ. RIF. N°13  
Scala 1:200

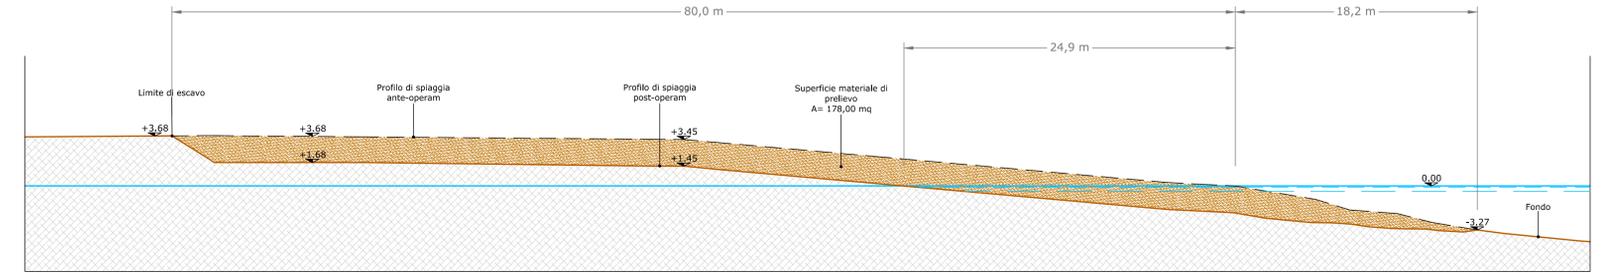


**INTERVENTO "B"**  
PROFILO DI PRELIEVO - TRATTO B  
SEZ. RIF. N°10  
Scala 1:200

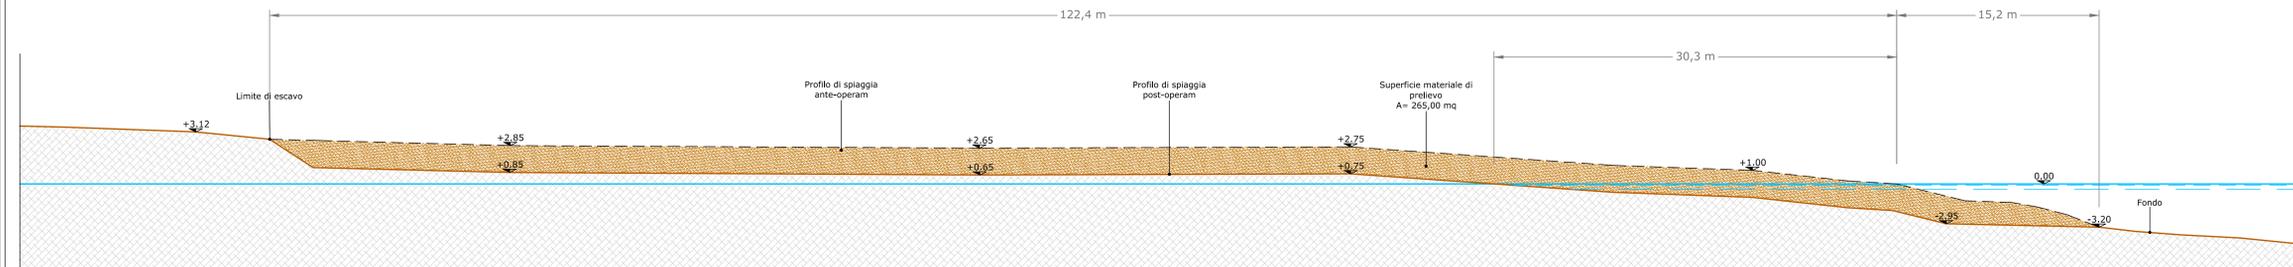


**INTERVENTO "B"**  
PROFILO DI PRELIEVO - TRATTO F  
SEZ. RIF. N°14  
Scala 1:200

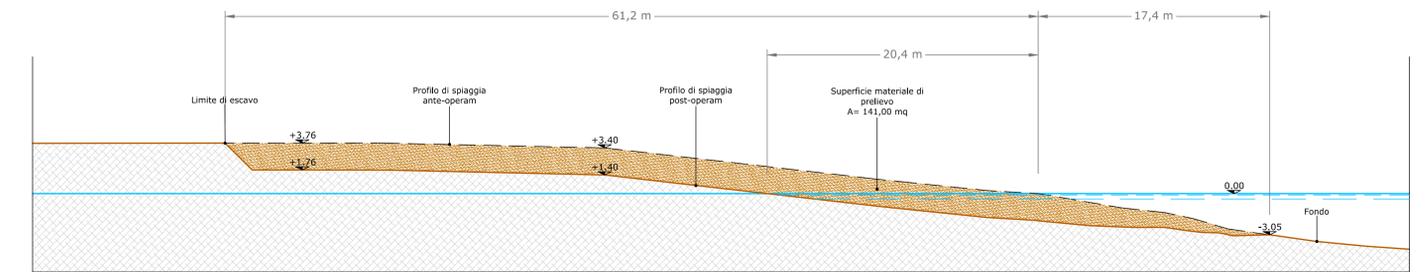


**INTERVENTO "B"**  
PROFILO DI PRELIEVO - TRATTO C  
SEZ. RIF. N°11  
Scala 1:200

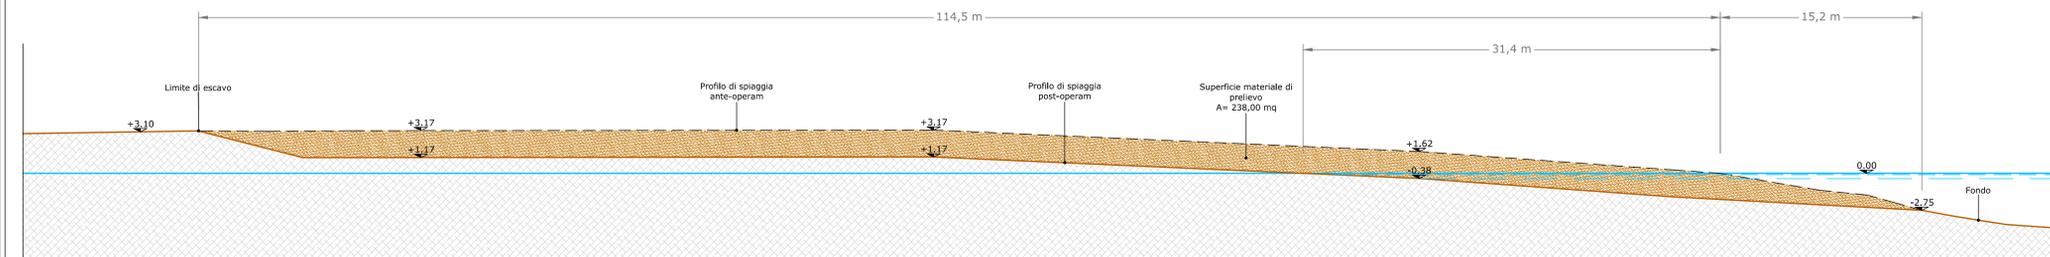


**INTERVENTO "B"**  
PROFILO DI PRELIEVO - TRATTO G  
SEZ. RIF. N°15  
Scala 1:200

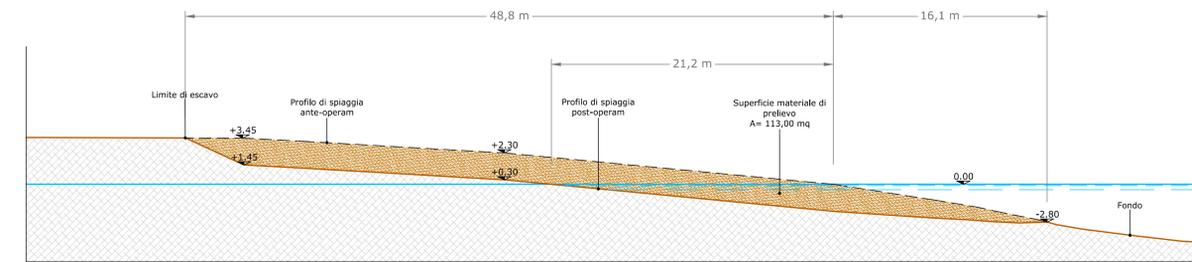

**INTERVENTO "B"**  
PROFILO DI PRELIEVO - TRATTO D  
SEZ. RIF. N°12  
Scala 1:200

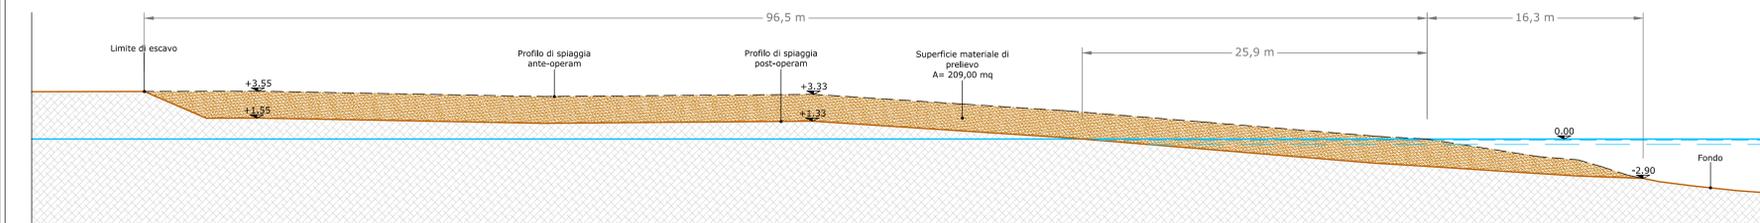

**INTERVENTO "B"**  
PROFILO DI PRELIEVO - TRATTO H  
SEZ. RIF. N°16  
Scala 1:200

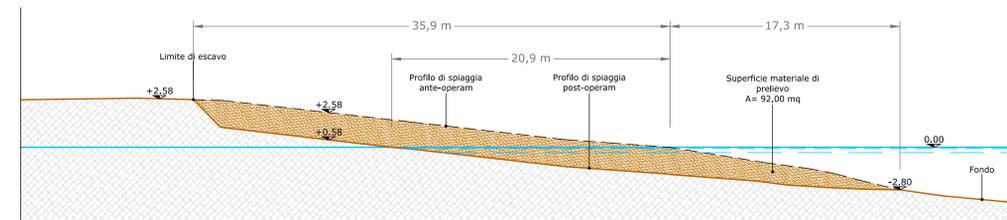

Rev.	Data	Descrizione	Redatto	Controllato	Approvato
0	12/03/2020	1° EMISSIONE	A. VOMMARO	A. BORSANI	G. MIGLIORINO

Visita:  
Il Responsabile Unico del Procedimento  
**Ing. Francesco STELLATO**