

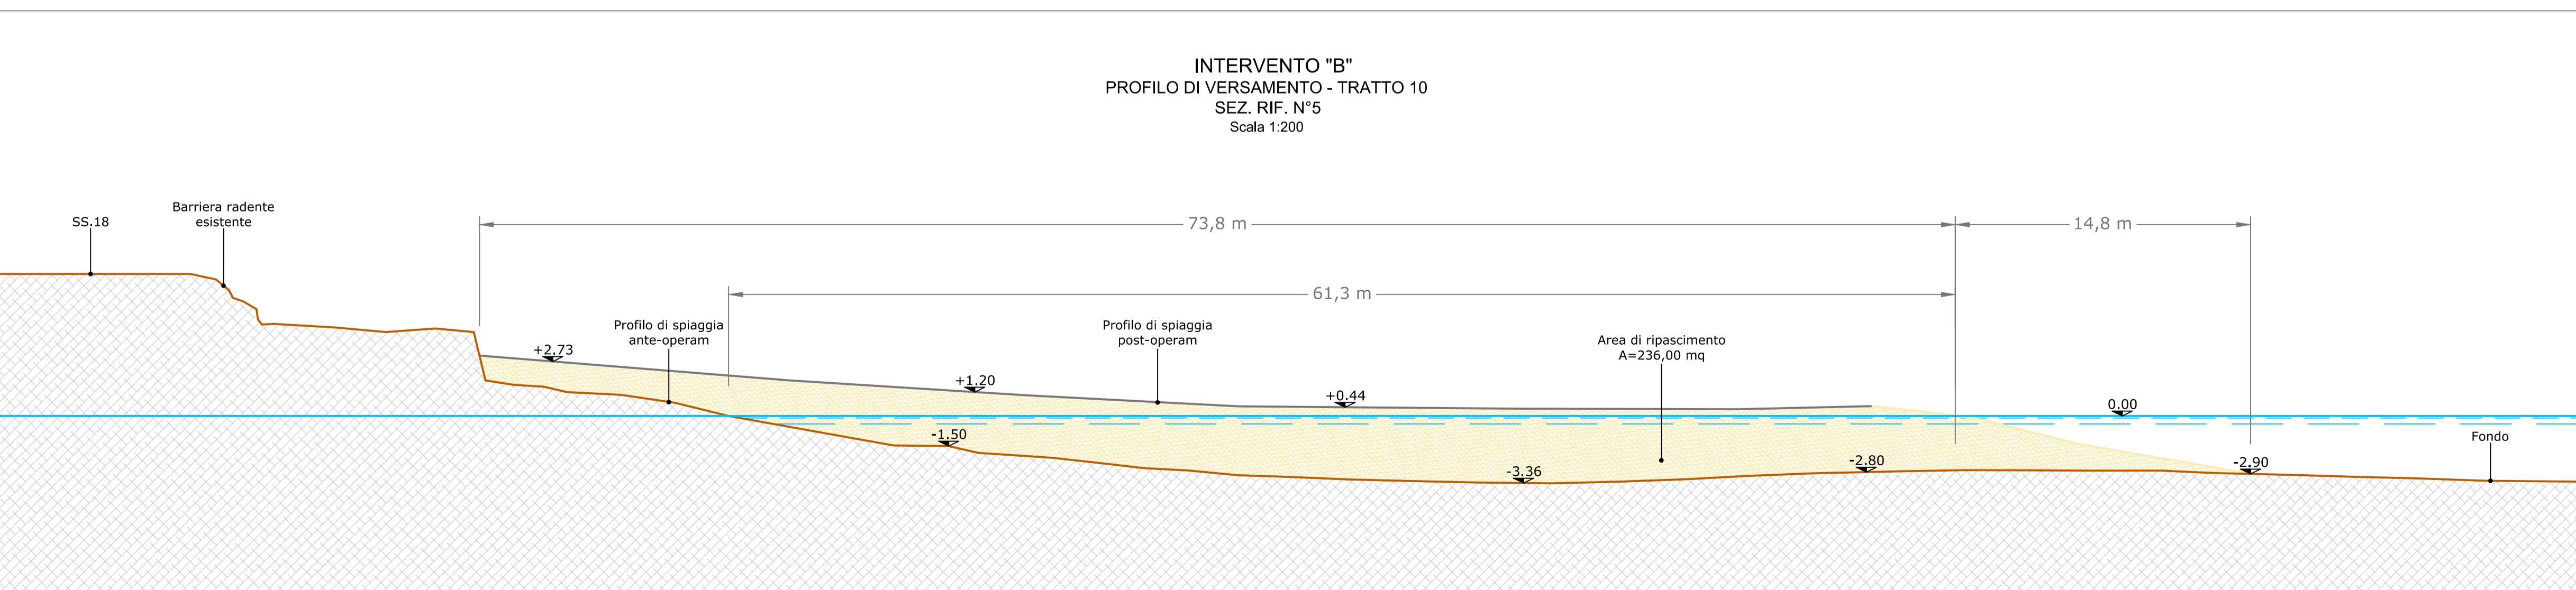


INTERVENTO "B" - PROFILI TRASVERSALI DI VERSAMENTO

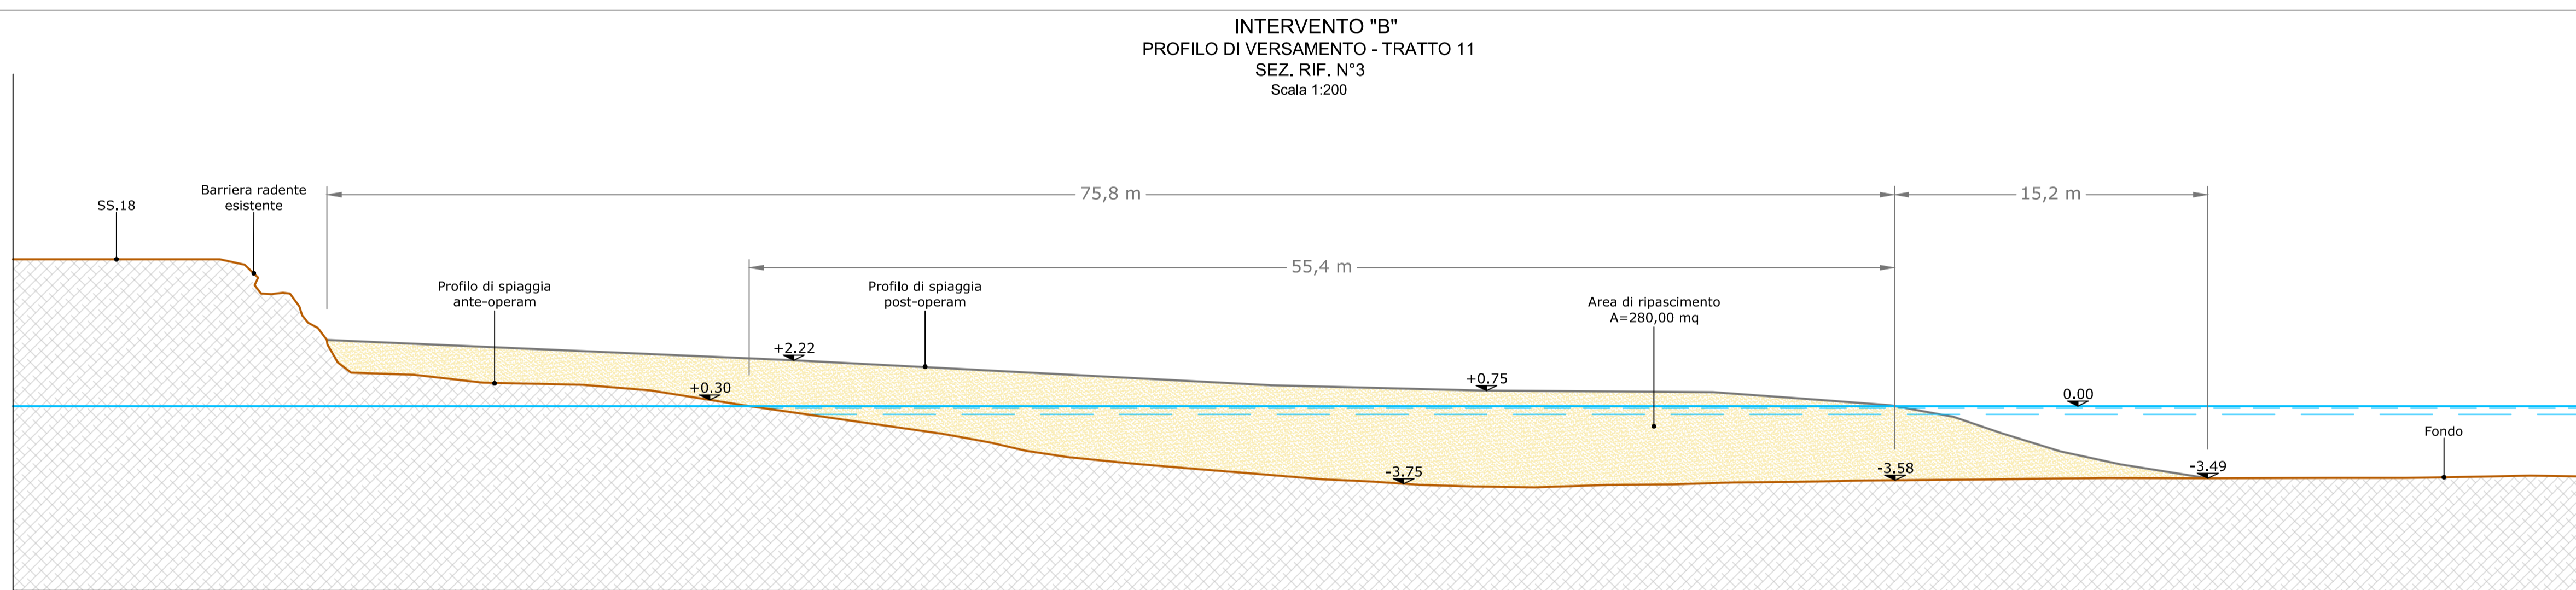

REGIONE CALABRIA
PROVINCIA DI COSENZA
COMUNE DI AMANTEA

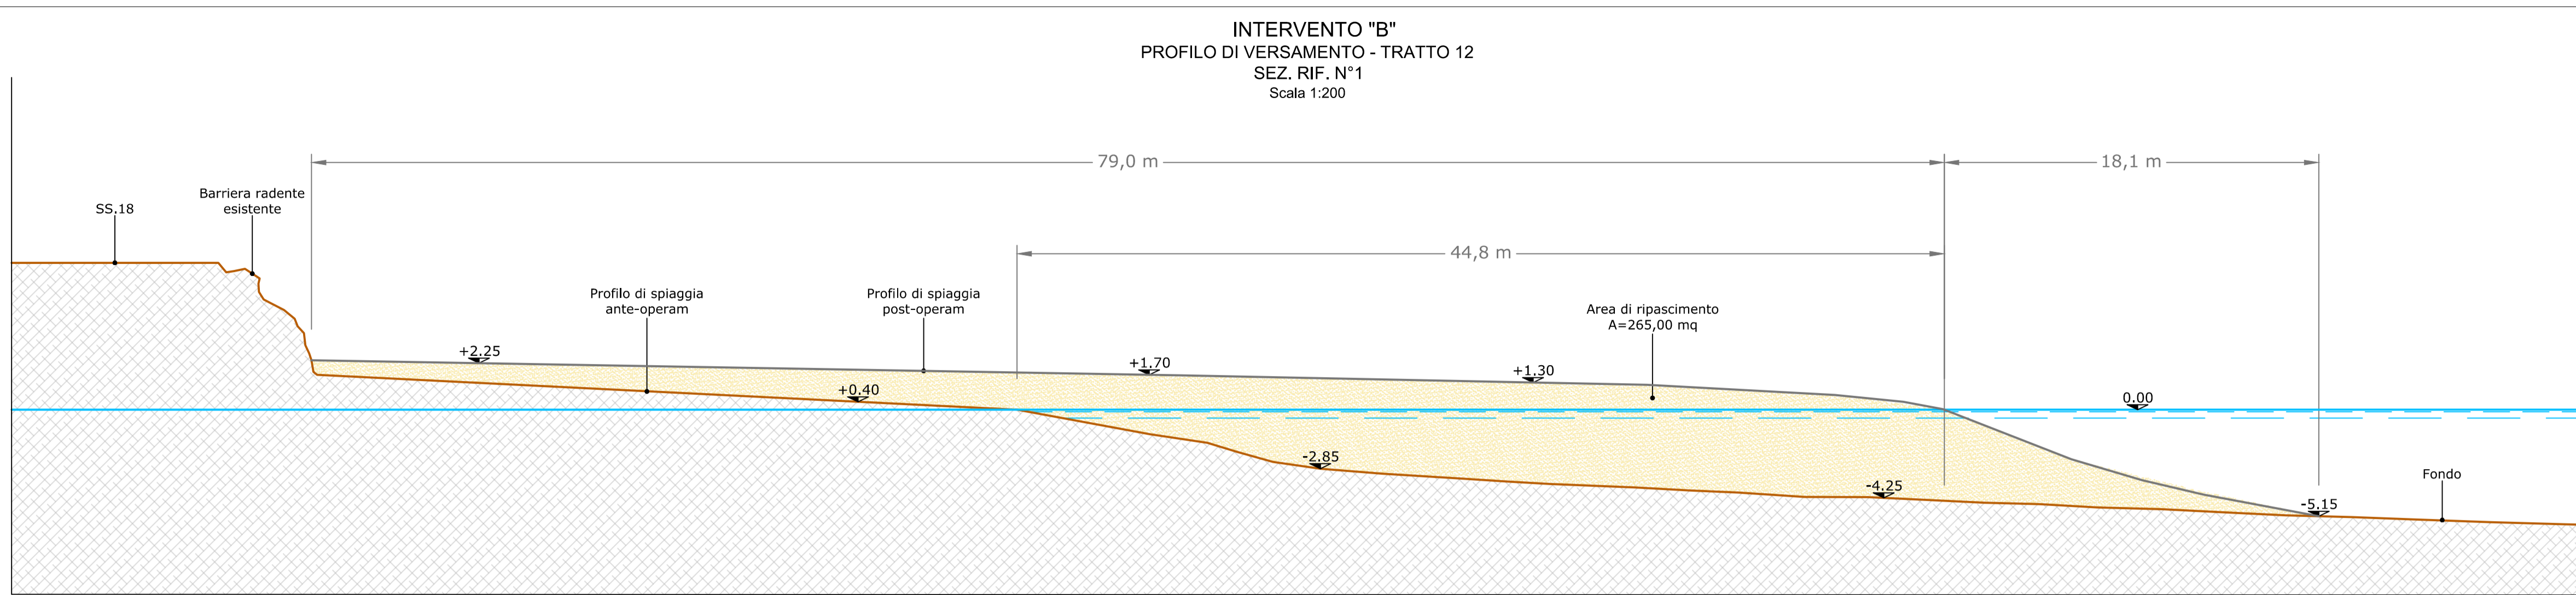

MIGLIORAMENTO INFRASTRUTTURALE DEL PORTO
TURISTICO DI AMANTEA

PROGETTO DEFINITIVO - ESECUTIVO

PROGETTISTI: RTP

CAPOGRUPPO MANDATARIA:

MANDANTE:



Viale Latin, n°13
90144 Palermo (PA)



Casa Libertà, n°154
80138 Napoli (NA)

Progettista Responsabile (Ing. G. Migliorino) e prestazioni specialistiche (Ing. G. Migliorino)



Elaborato:

SEZIONI DI COMPUTO INTERVENTO "B"
(PROFILI DI VERSAMENTO)

CODIFICA	2019-03	CODICE DOCUMENTO	1.0.1.WW.P.P.1.7	REV.	0	SCALA	1:1000	ELABORATO	T17
----------	---------	------------------	------------------	------	---	-------	--------	-----------	-----

Rev.	Data	Descrizione	Redatto	Controllato	Approvato
0	12/03/2020	1° EMISSIONE	A. VOMMARO	A. BORSANI	G. MIGLIORINO

Visto:
Il Responsabile Unico del Procedimento
Ing. Francesco STELLATO