




INTERVENTO C
FASE 1: REALIZZAZIONE DEL RADICAMENTO DEL PENNELLO
scala 1:200

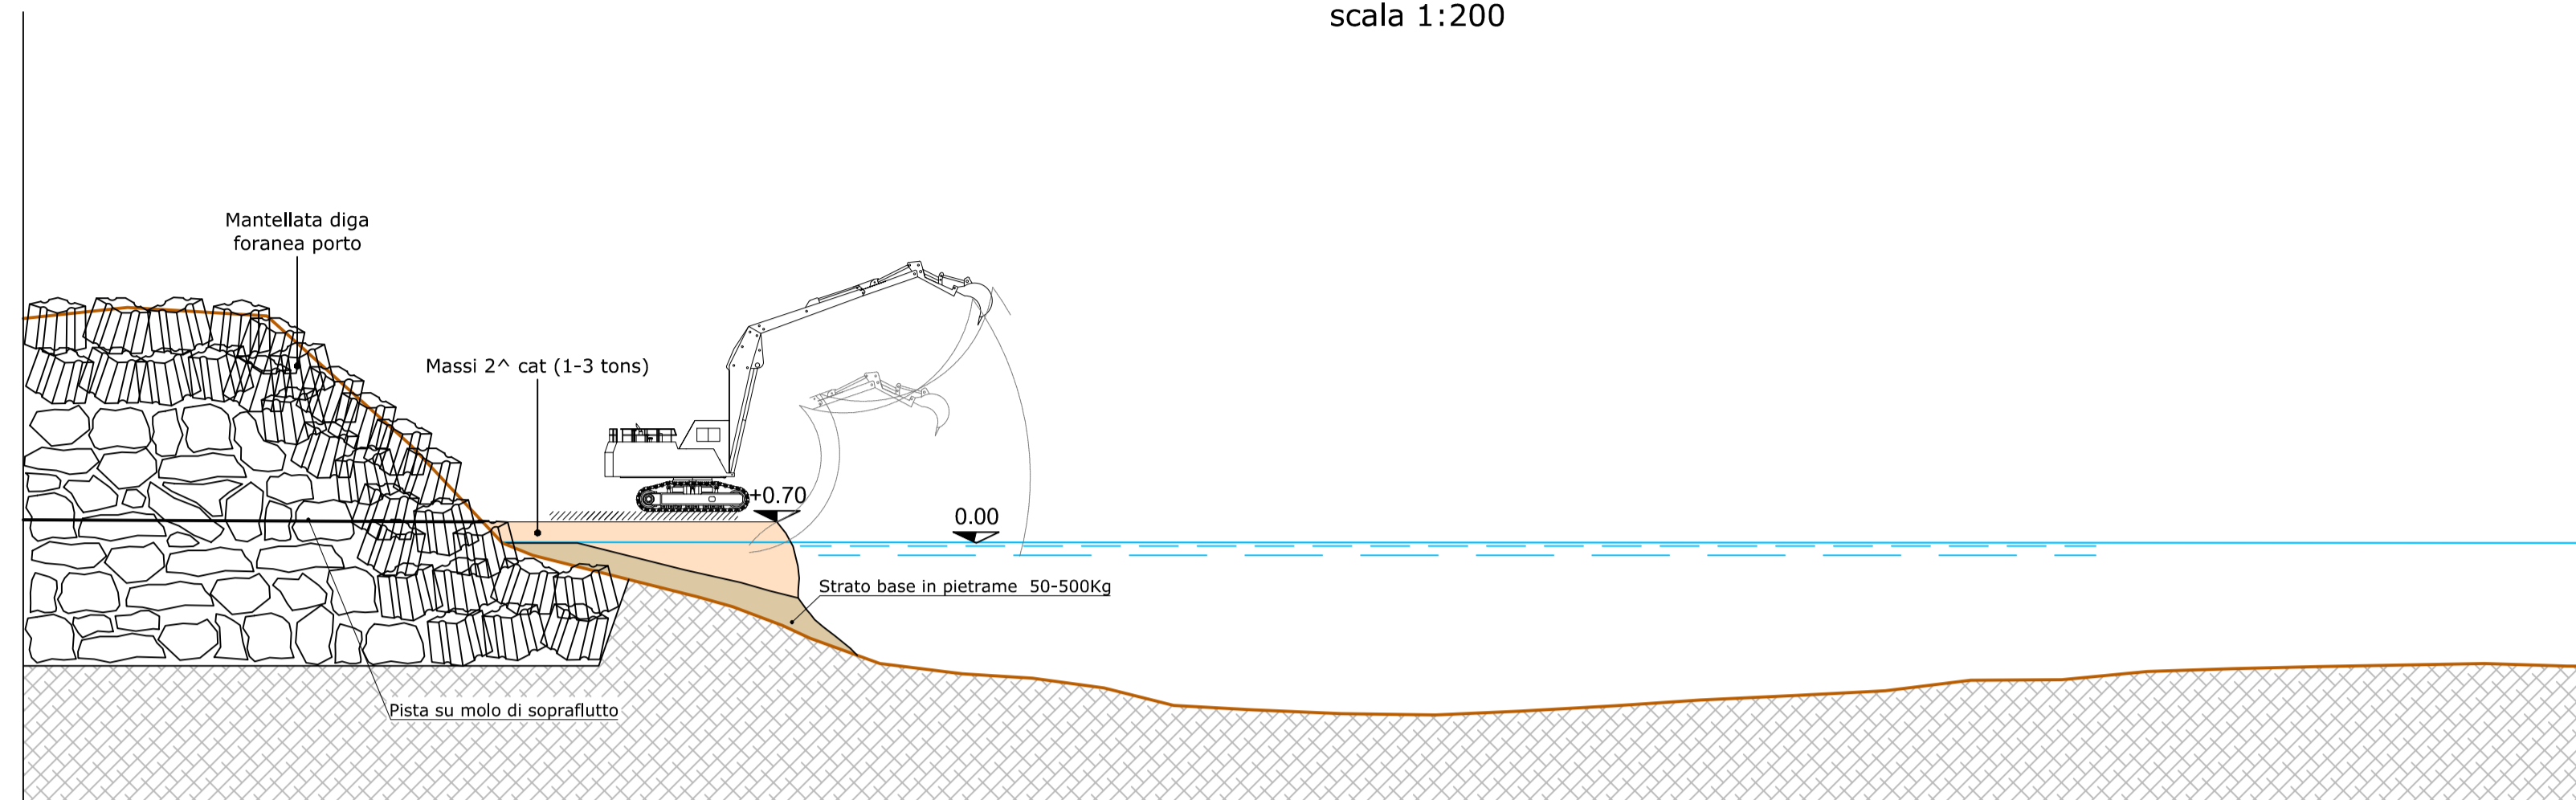


INTERVENTO C
FASE 4: REALIZZAZIONE DELLA MANTELLATA DI TESTATA
scala 1:200

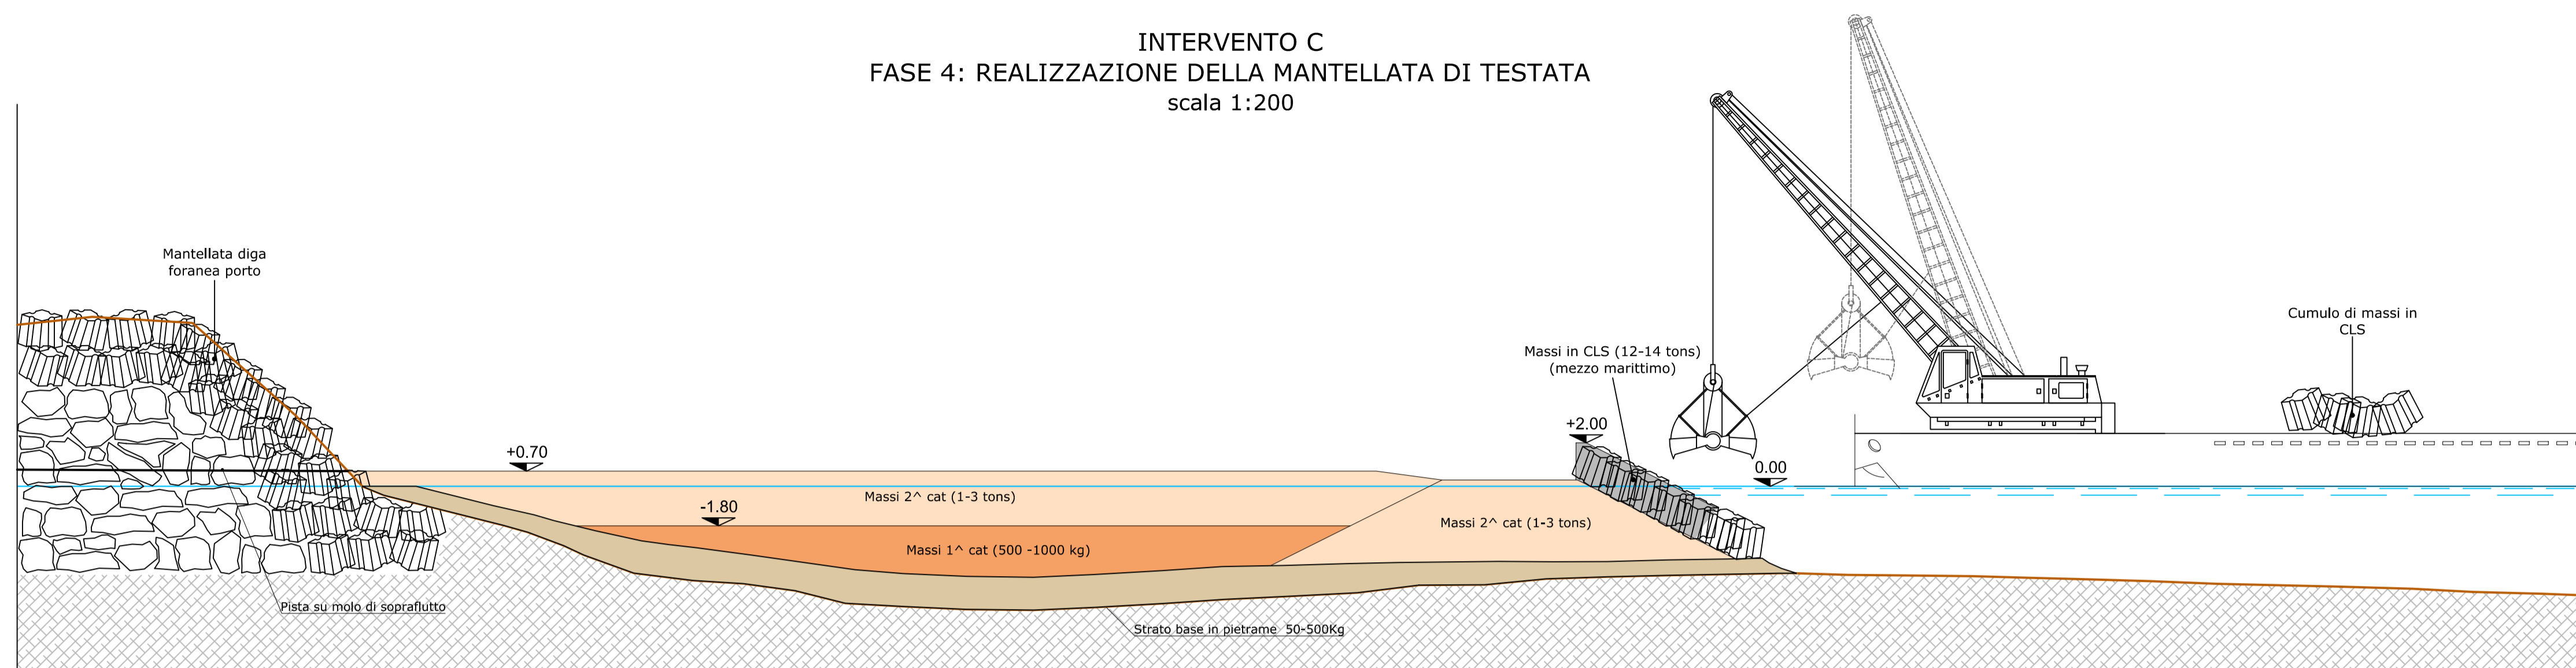


INTERVENTO C
FASE 2: REALIZZAZIONE DEL NUCLEO DEL PENNELLO
scala 1:200

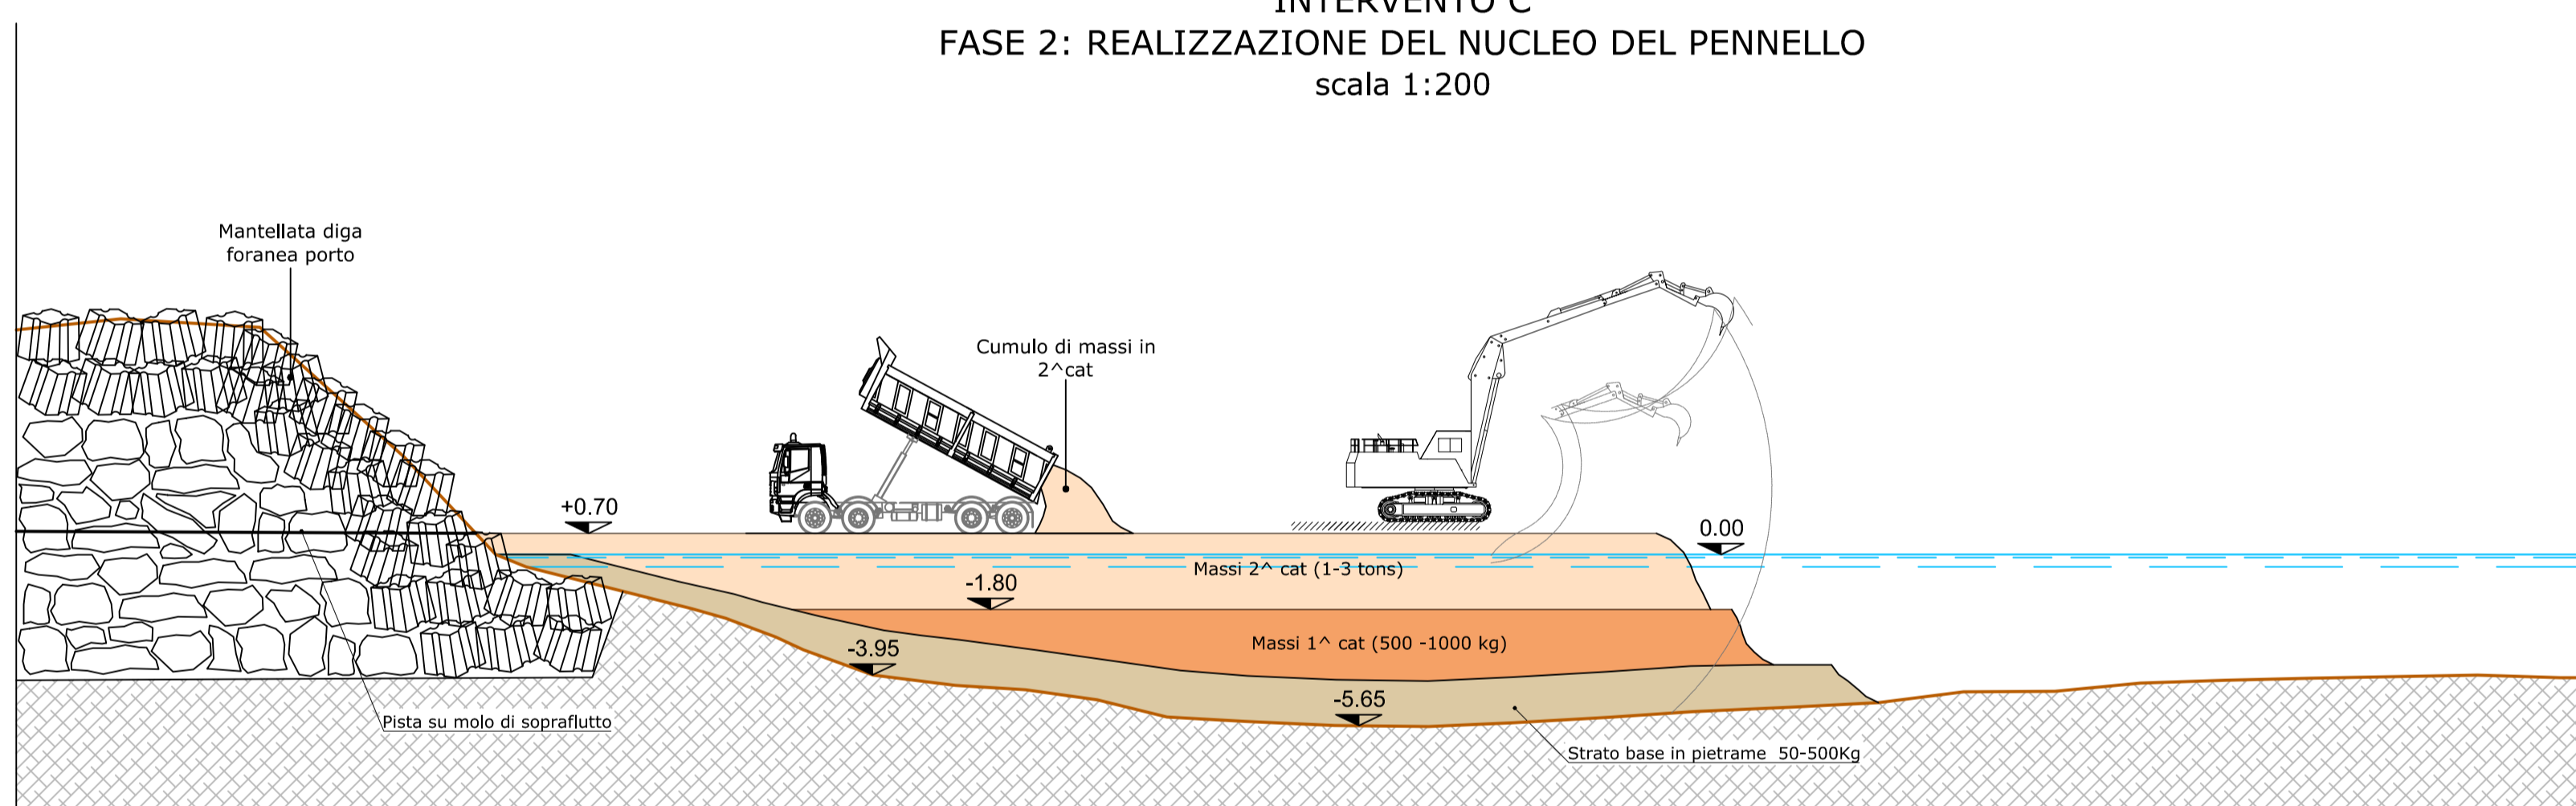


INTERVENTO C
FASE 5: REALIZZAZIONE DELLA MANTELLATA DEL PENNELLO
scala 1:200

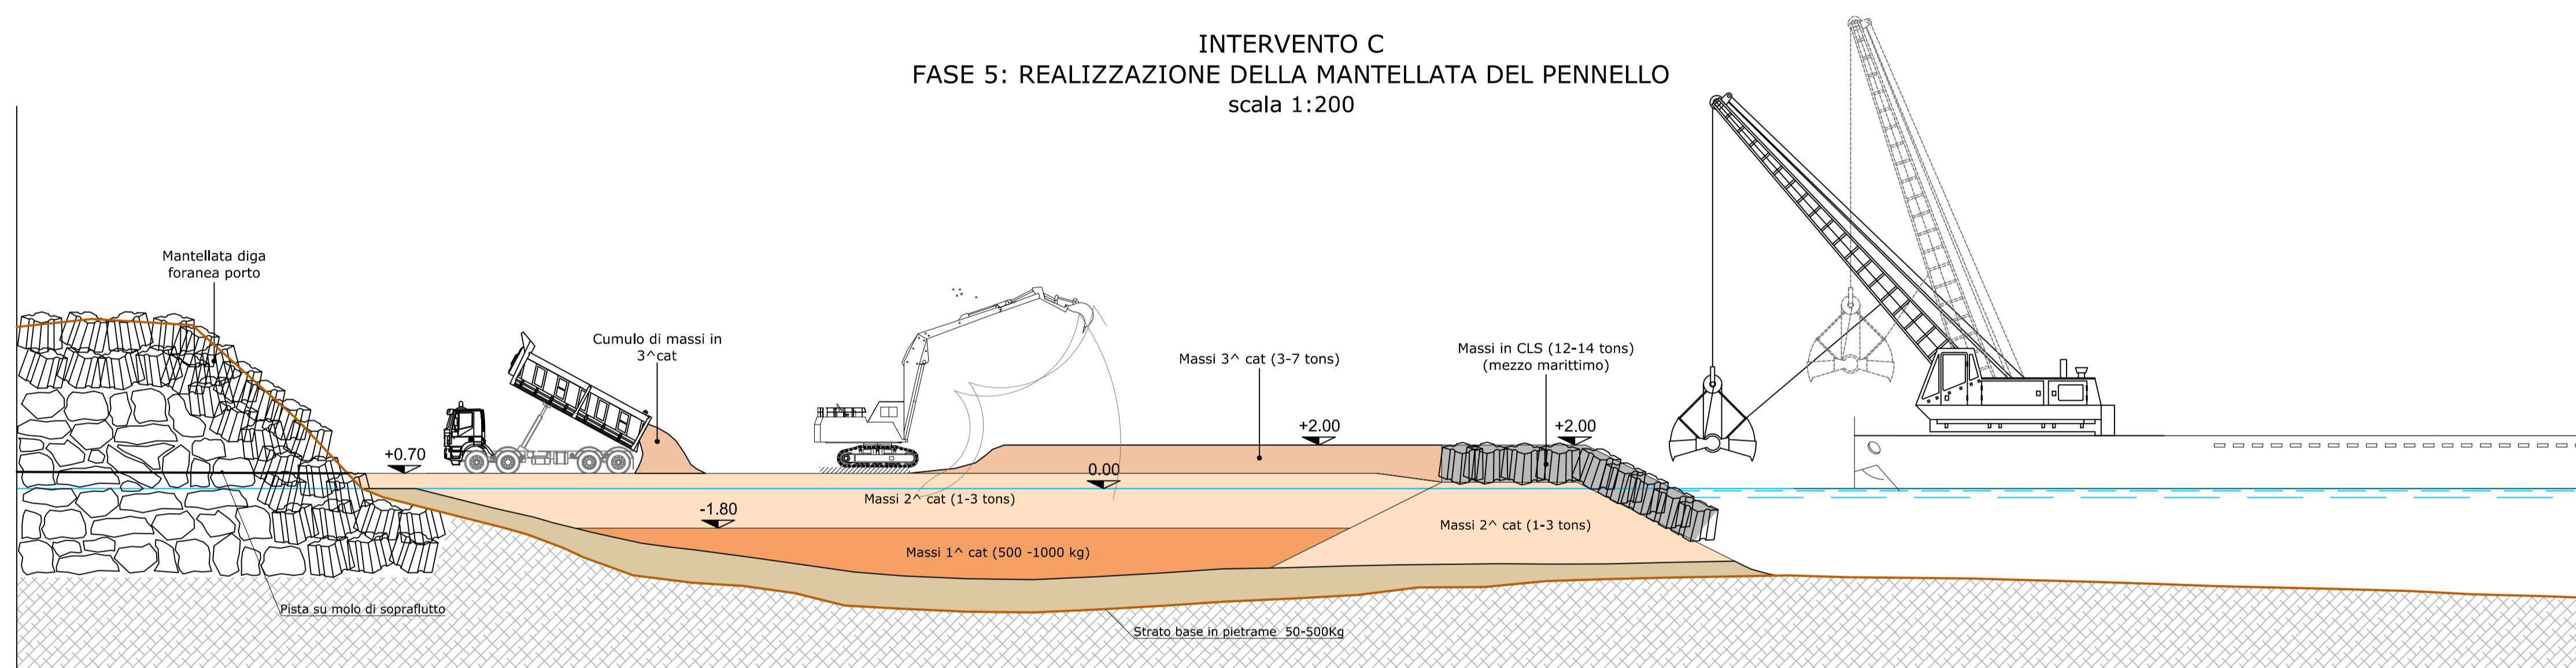

INTERVENTO C
FASE 3: REALIZZAZIONE DEL NUCLEO DI TESTATA
scala 1:200

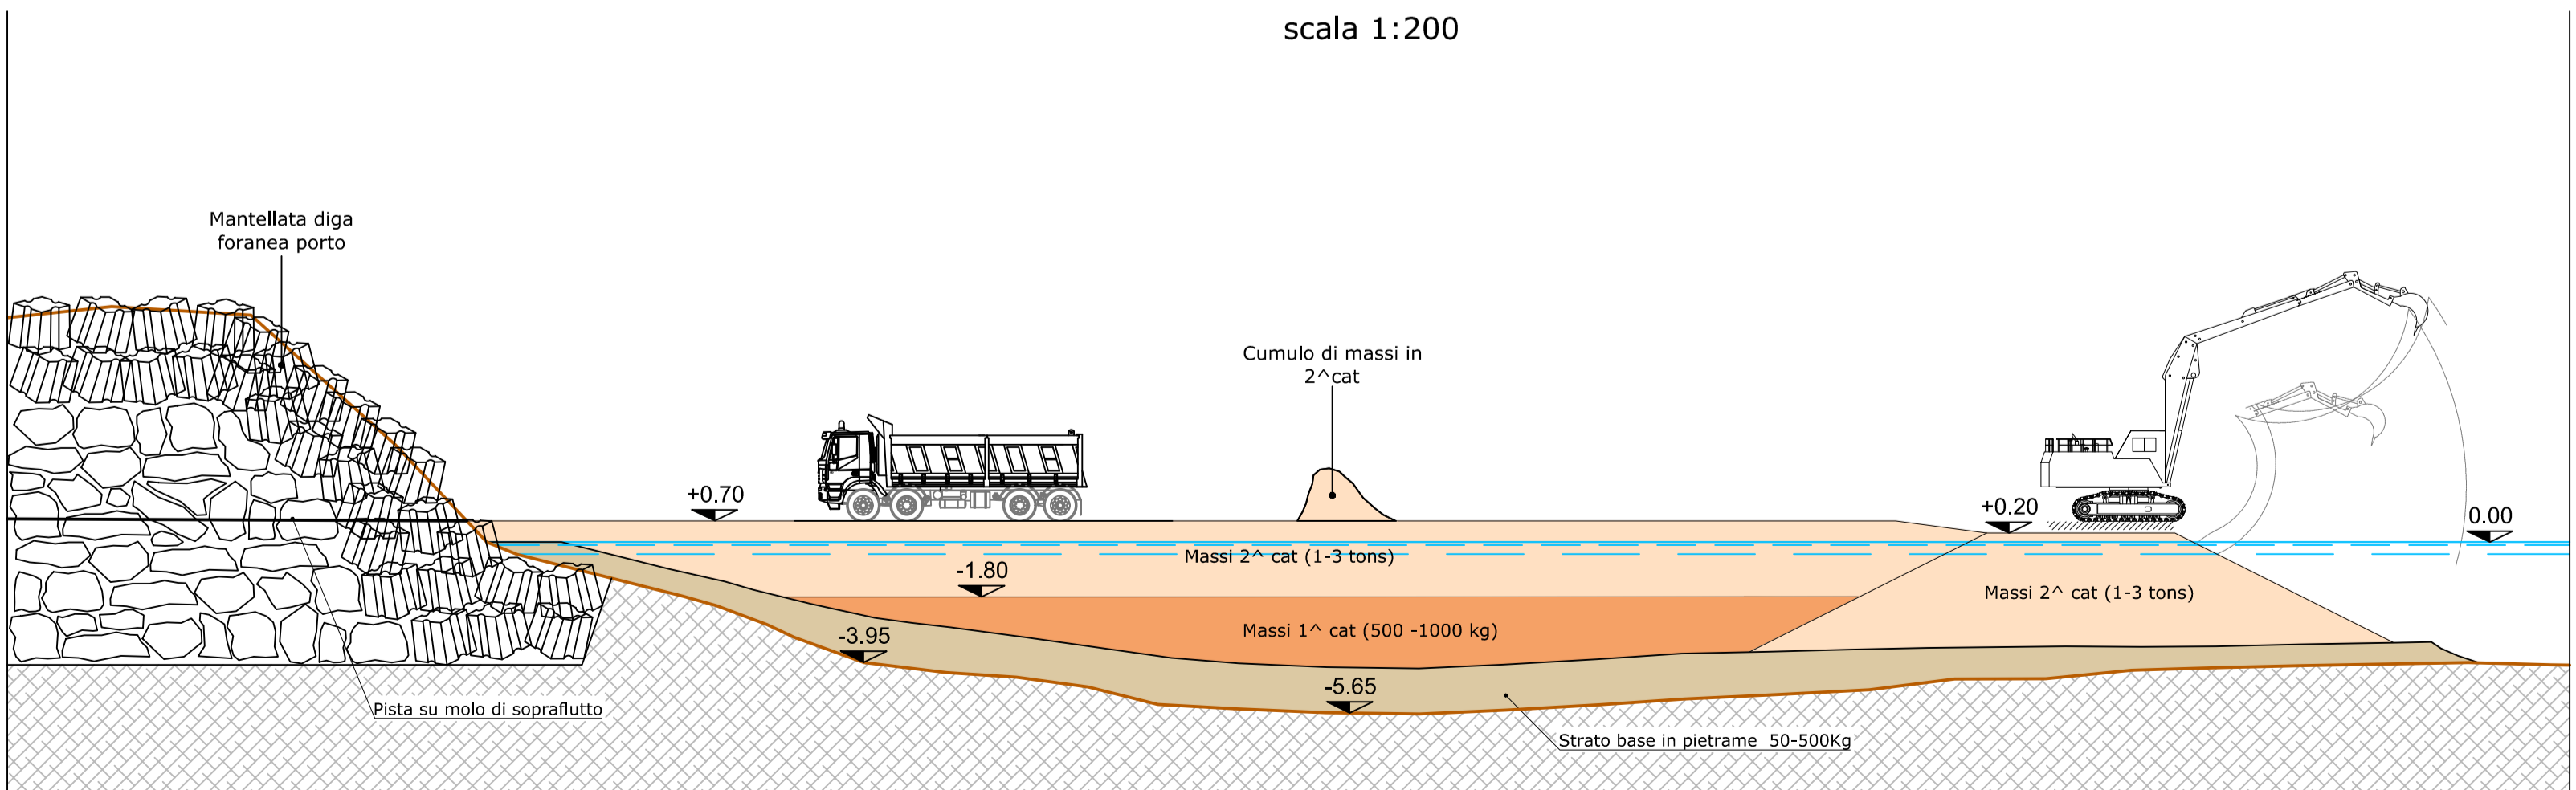

INTERVENTO C
FASE 6: REALIZZAZIONE DEL PIEDE
scala 1:200

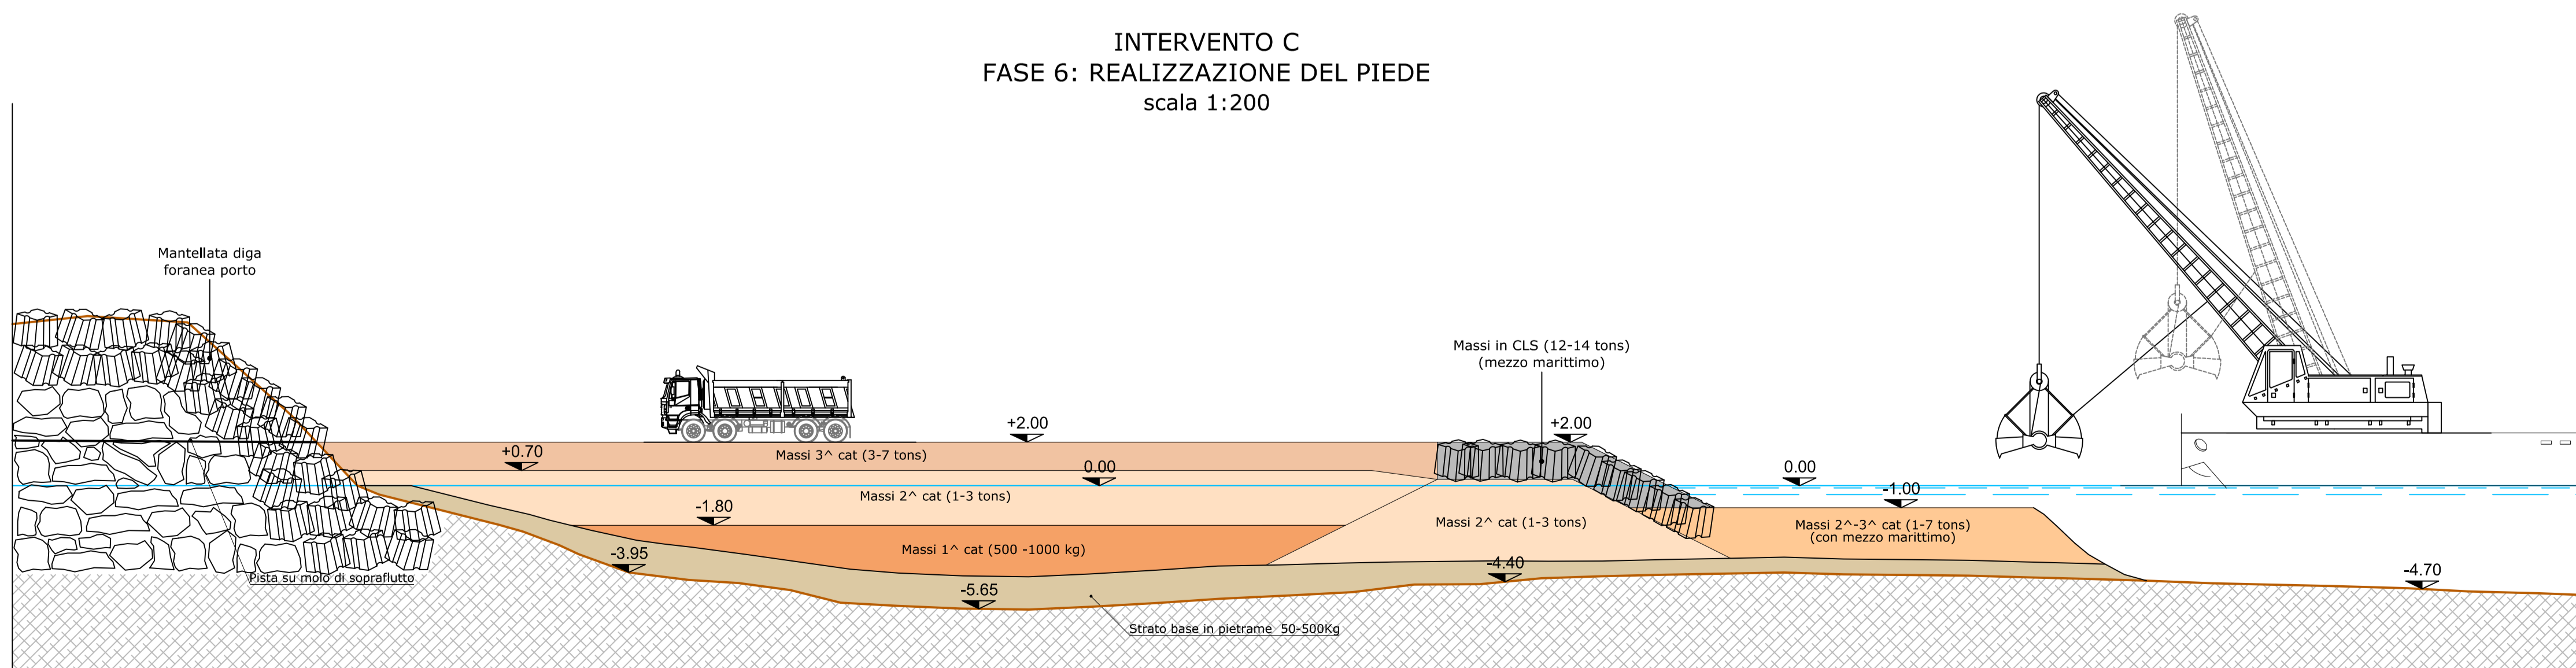

REGIONE CALABRIA
PROVINCIA DI COSENZA
COMUNE DI AMANTEA



MIGLIORAMENTO INFRASTRUTTURALE DEL PORTO
TURISTICO DI AMANTEA

PROGETTO DEFINITIVO - ESECUTIVO

PROGETTISTI: RTP

CAPOGRUPPO MANDATARIA:



MANDANTE:



Progettista Responsabile: Ing. GIUSEPPE MARIANO
Progettista Specialista: Ing. GIUSEPPE MARIANO



Elaborato:

TAVOLA ESPLICATIVA DELLE FASI COSTRUTTIVE
DELL'INTERVENTO "C"

CODIFICA	1 0,1 WW F.C 2,0	REV.	0	SCALA	1:200	ELABORATO	T20
Rev.	Data	Descrizione	Redatto	Controllato	Approvato		
0	12/03/2020	1^ EMISSIONE	A. PASTORE	A. VOMMARO	A. BORSANI		

Visto:
Il Responsabile Unico del Procedimento
Ing. Francesco STELLATO