
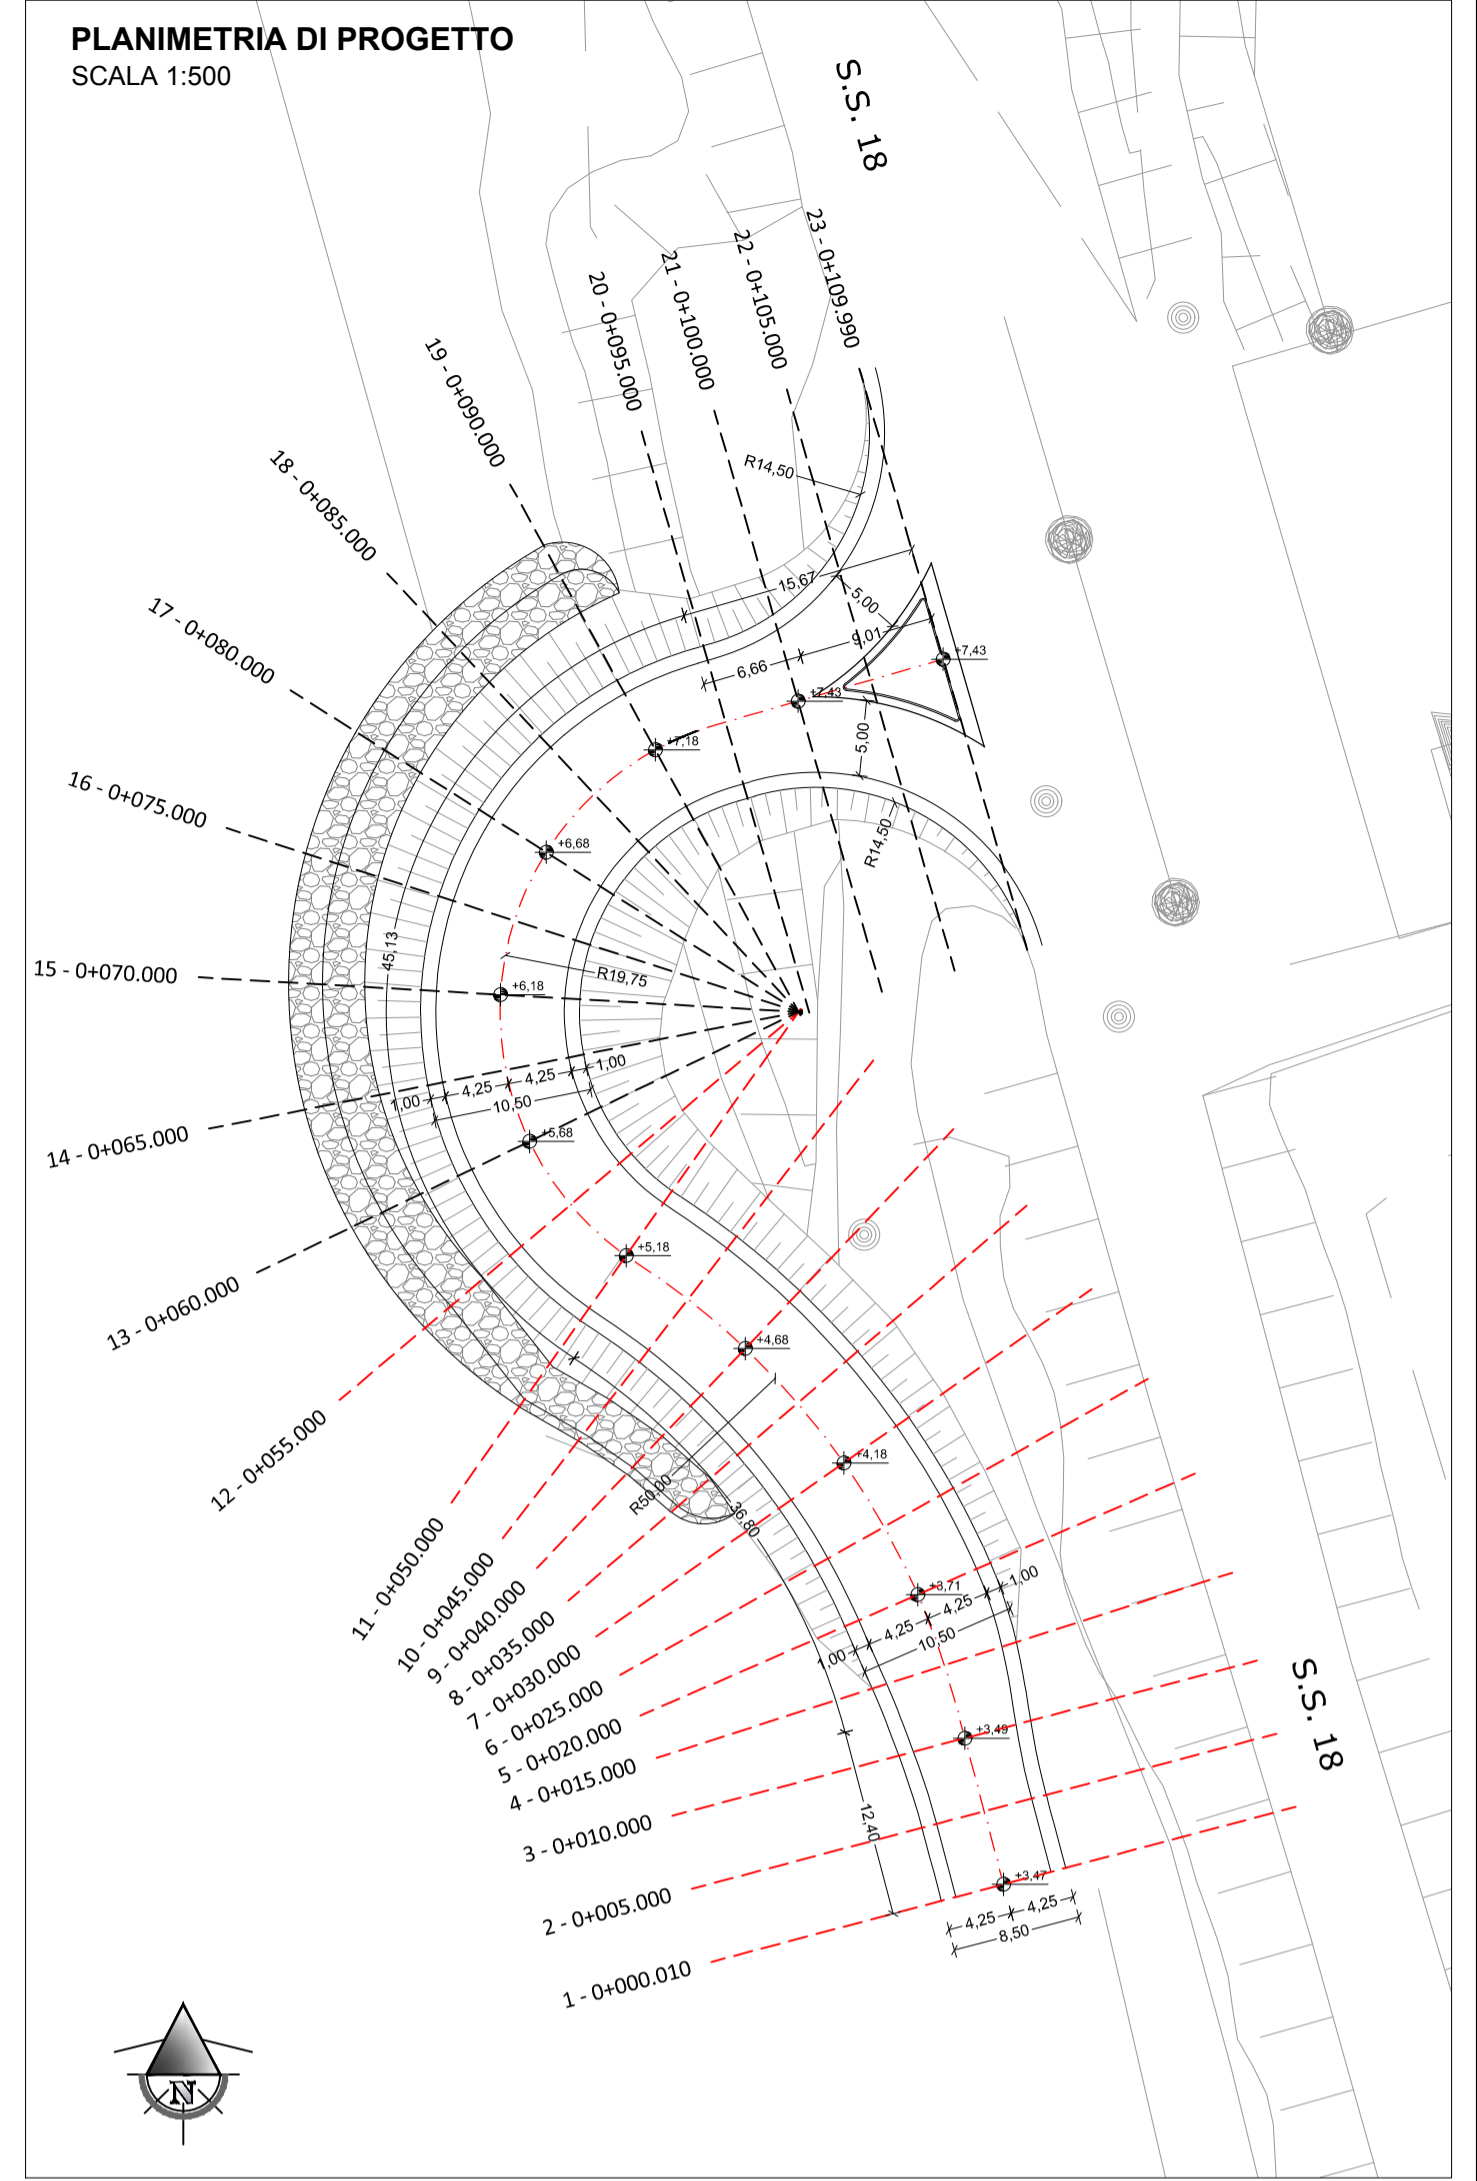
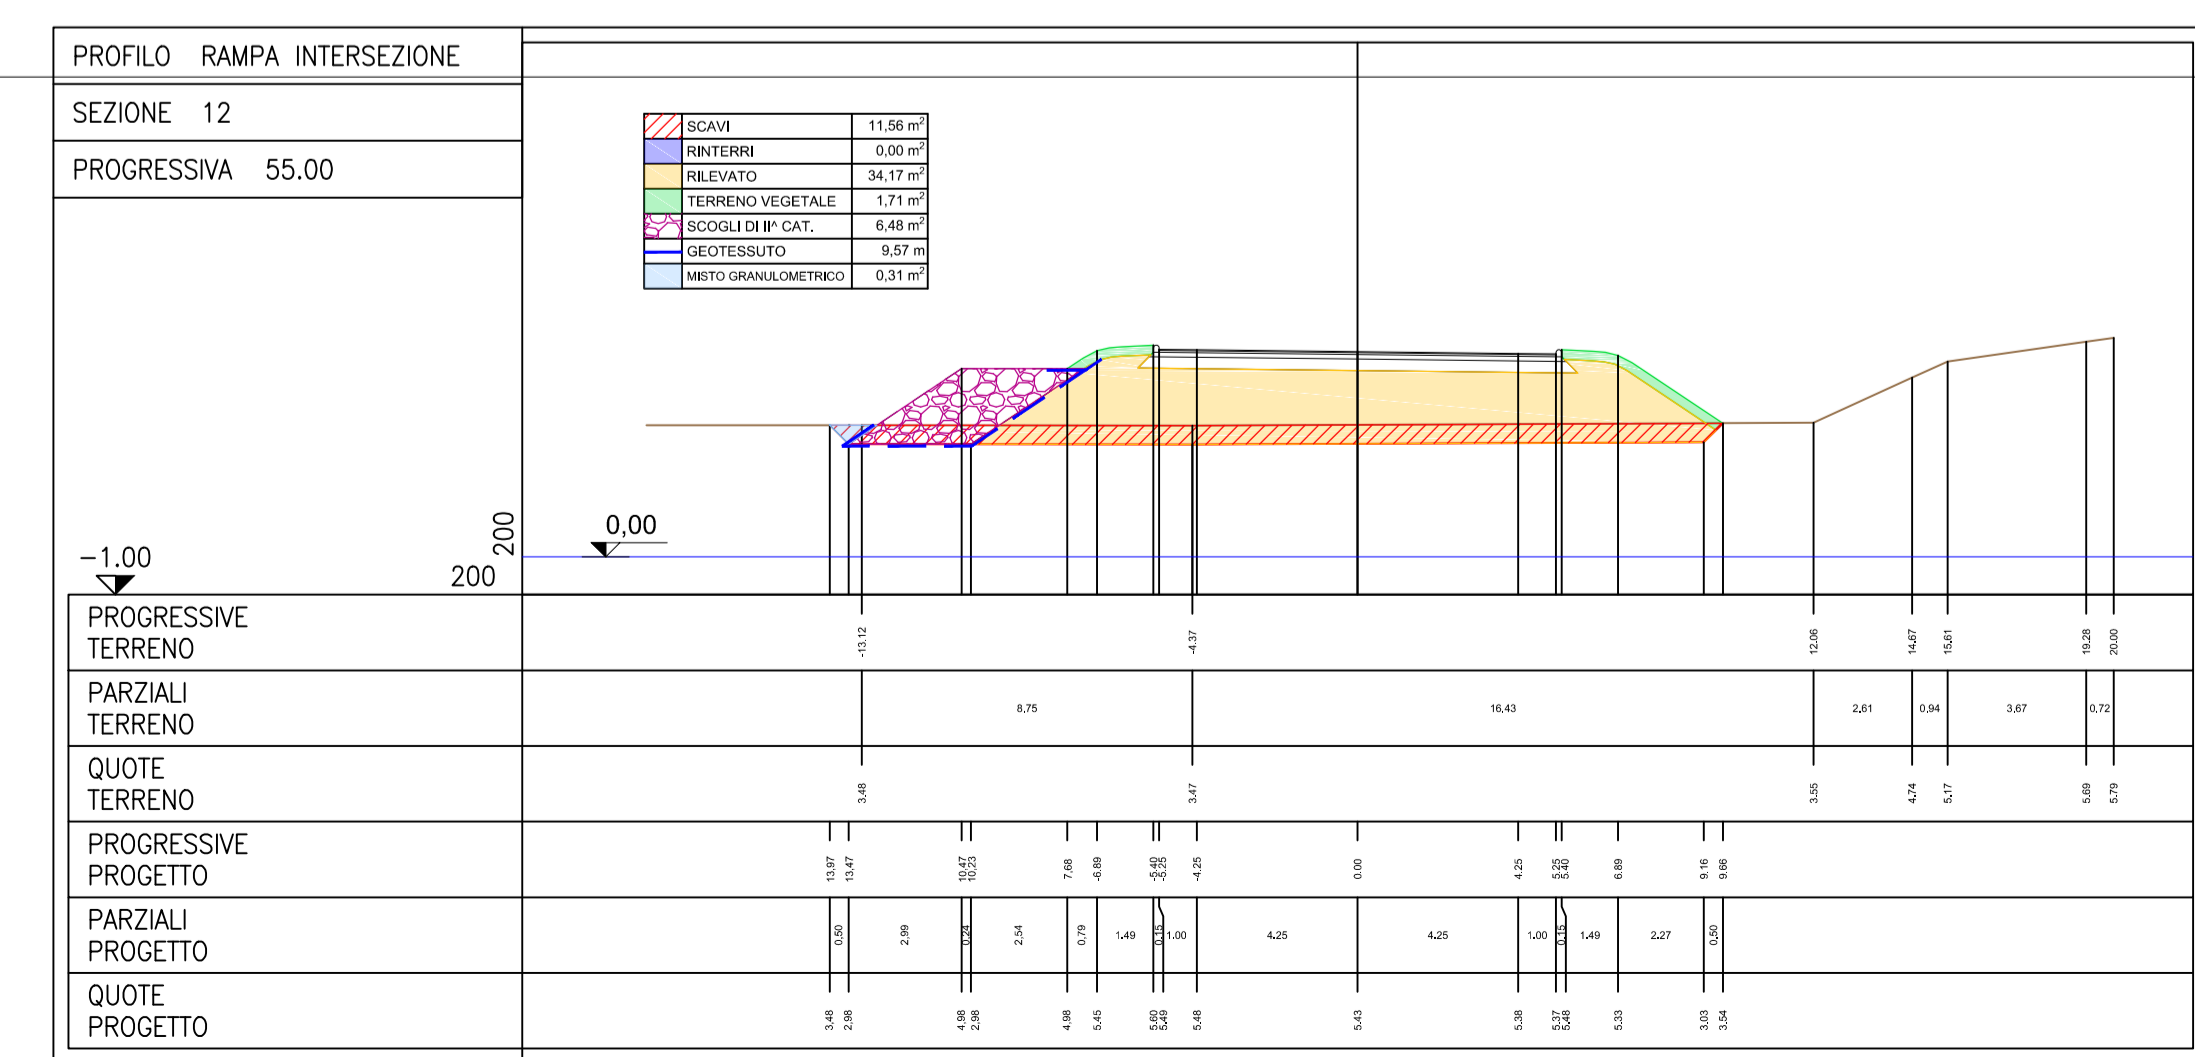
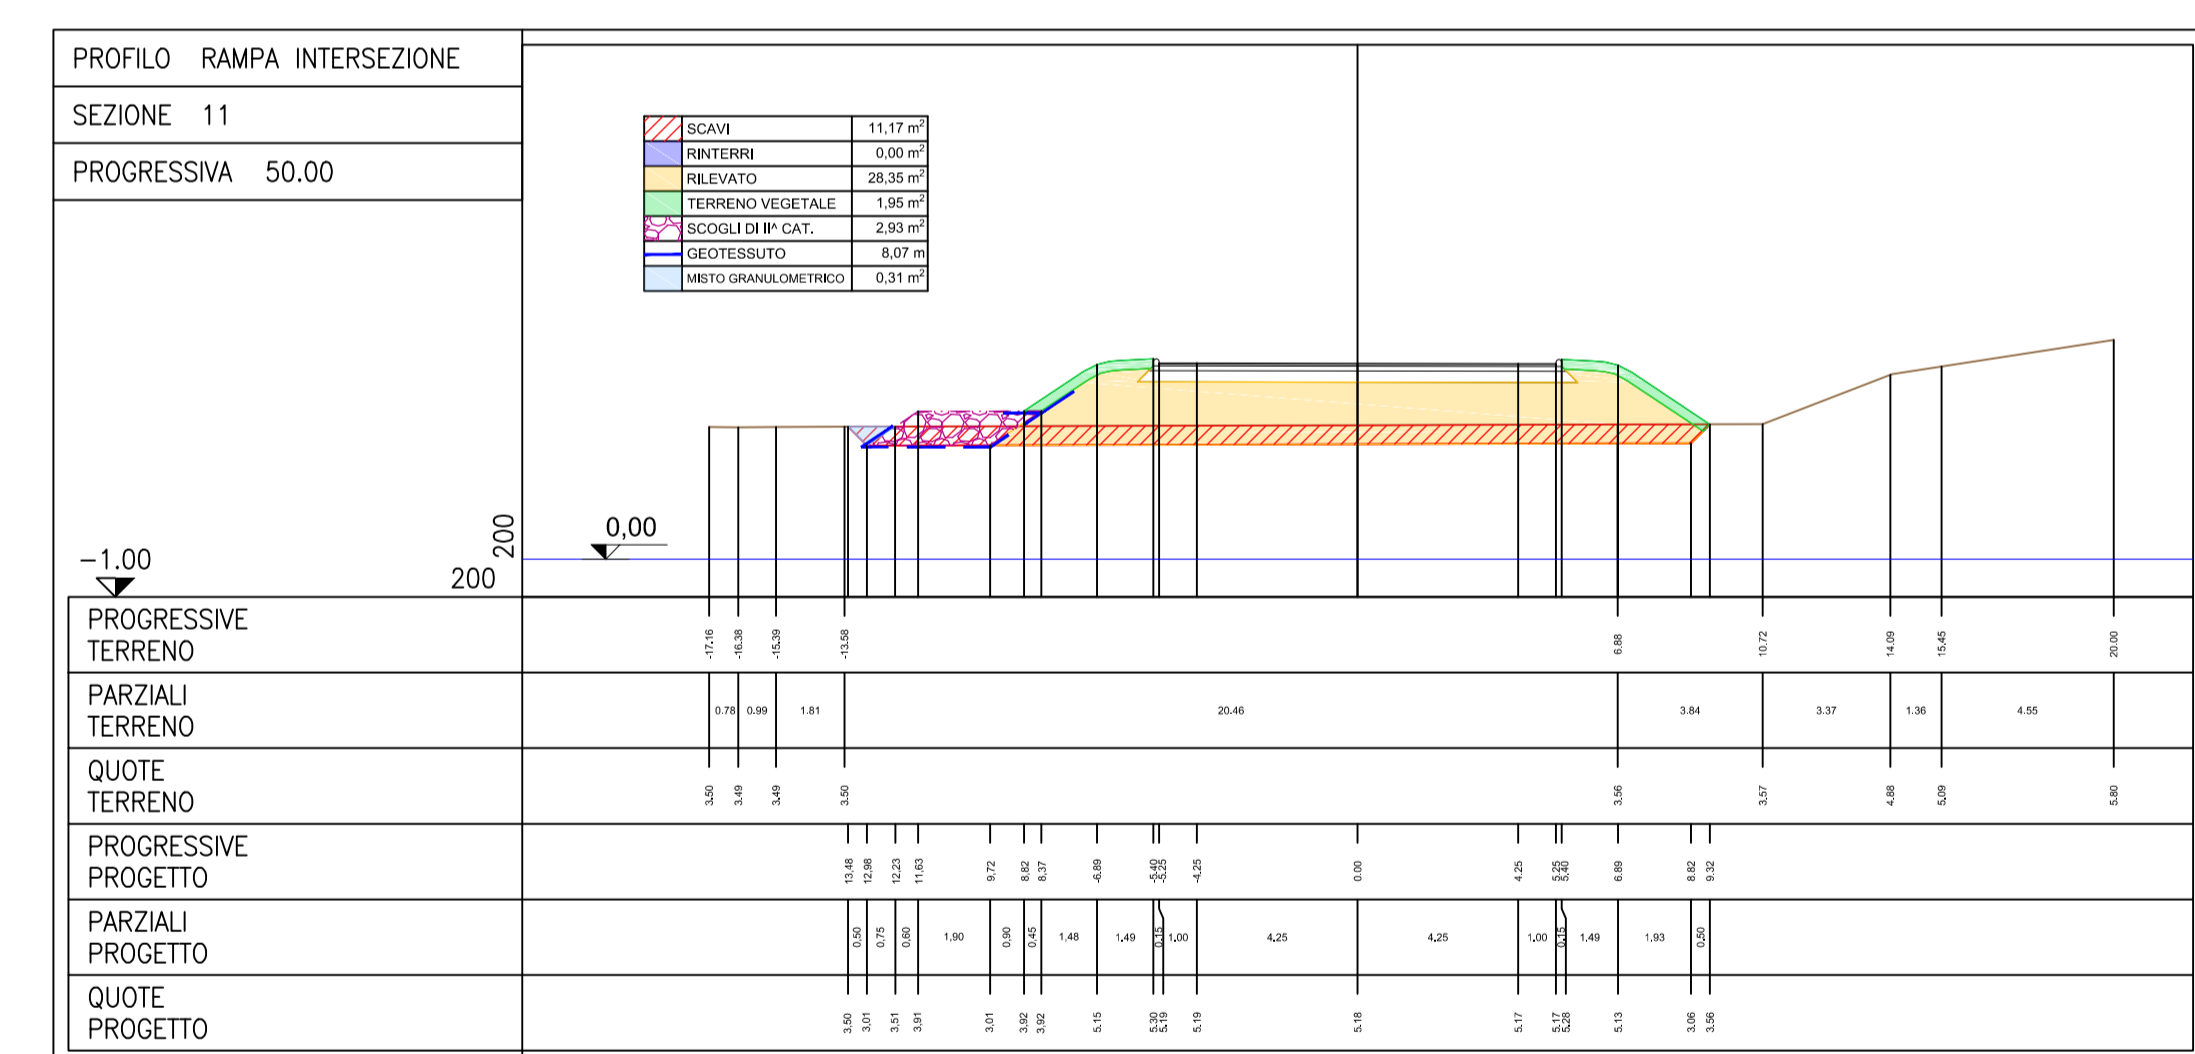
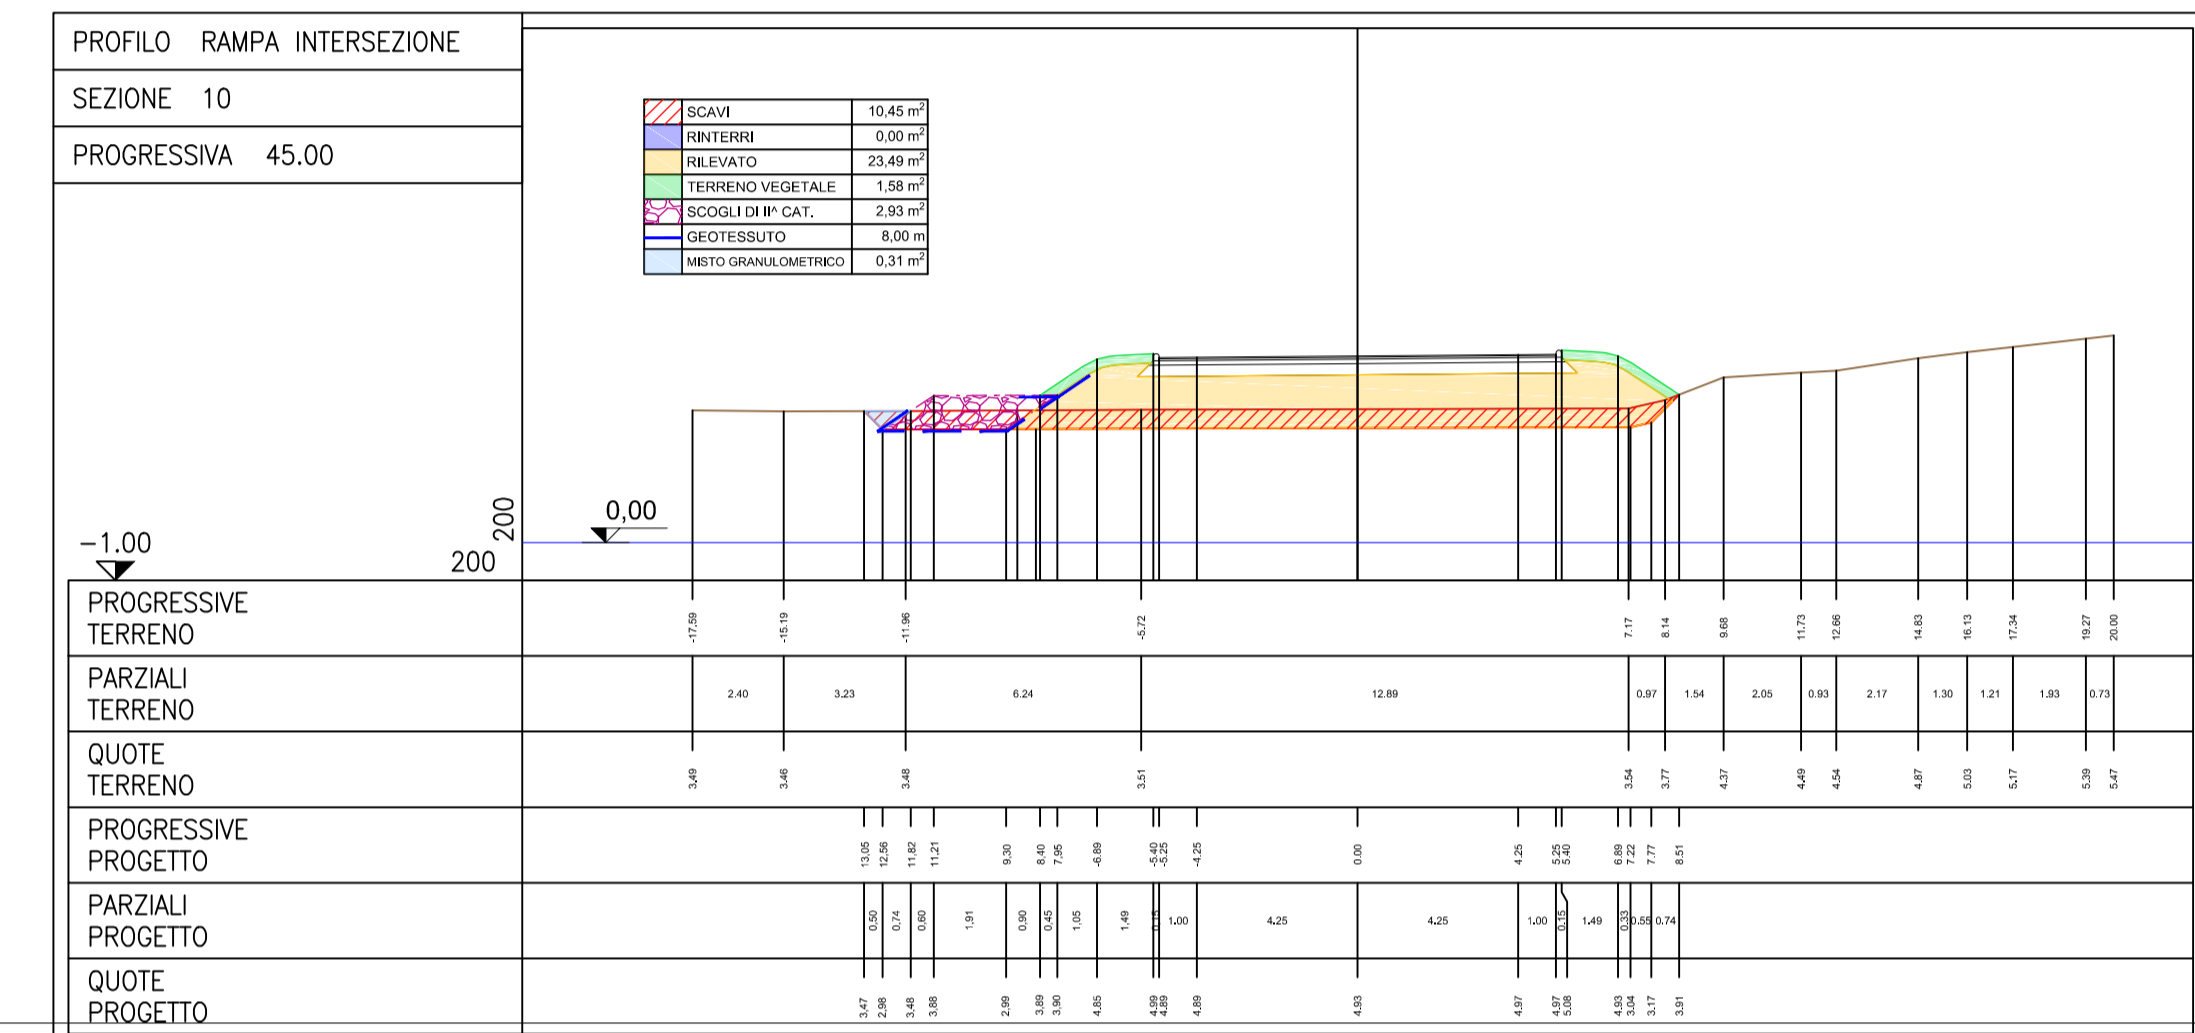
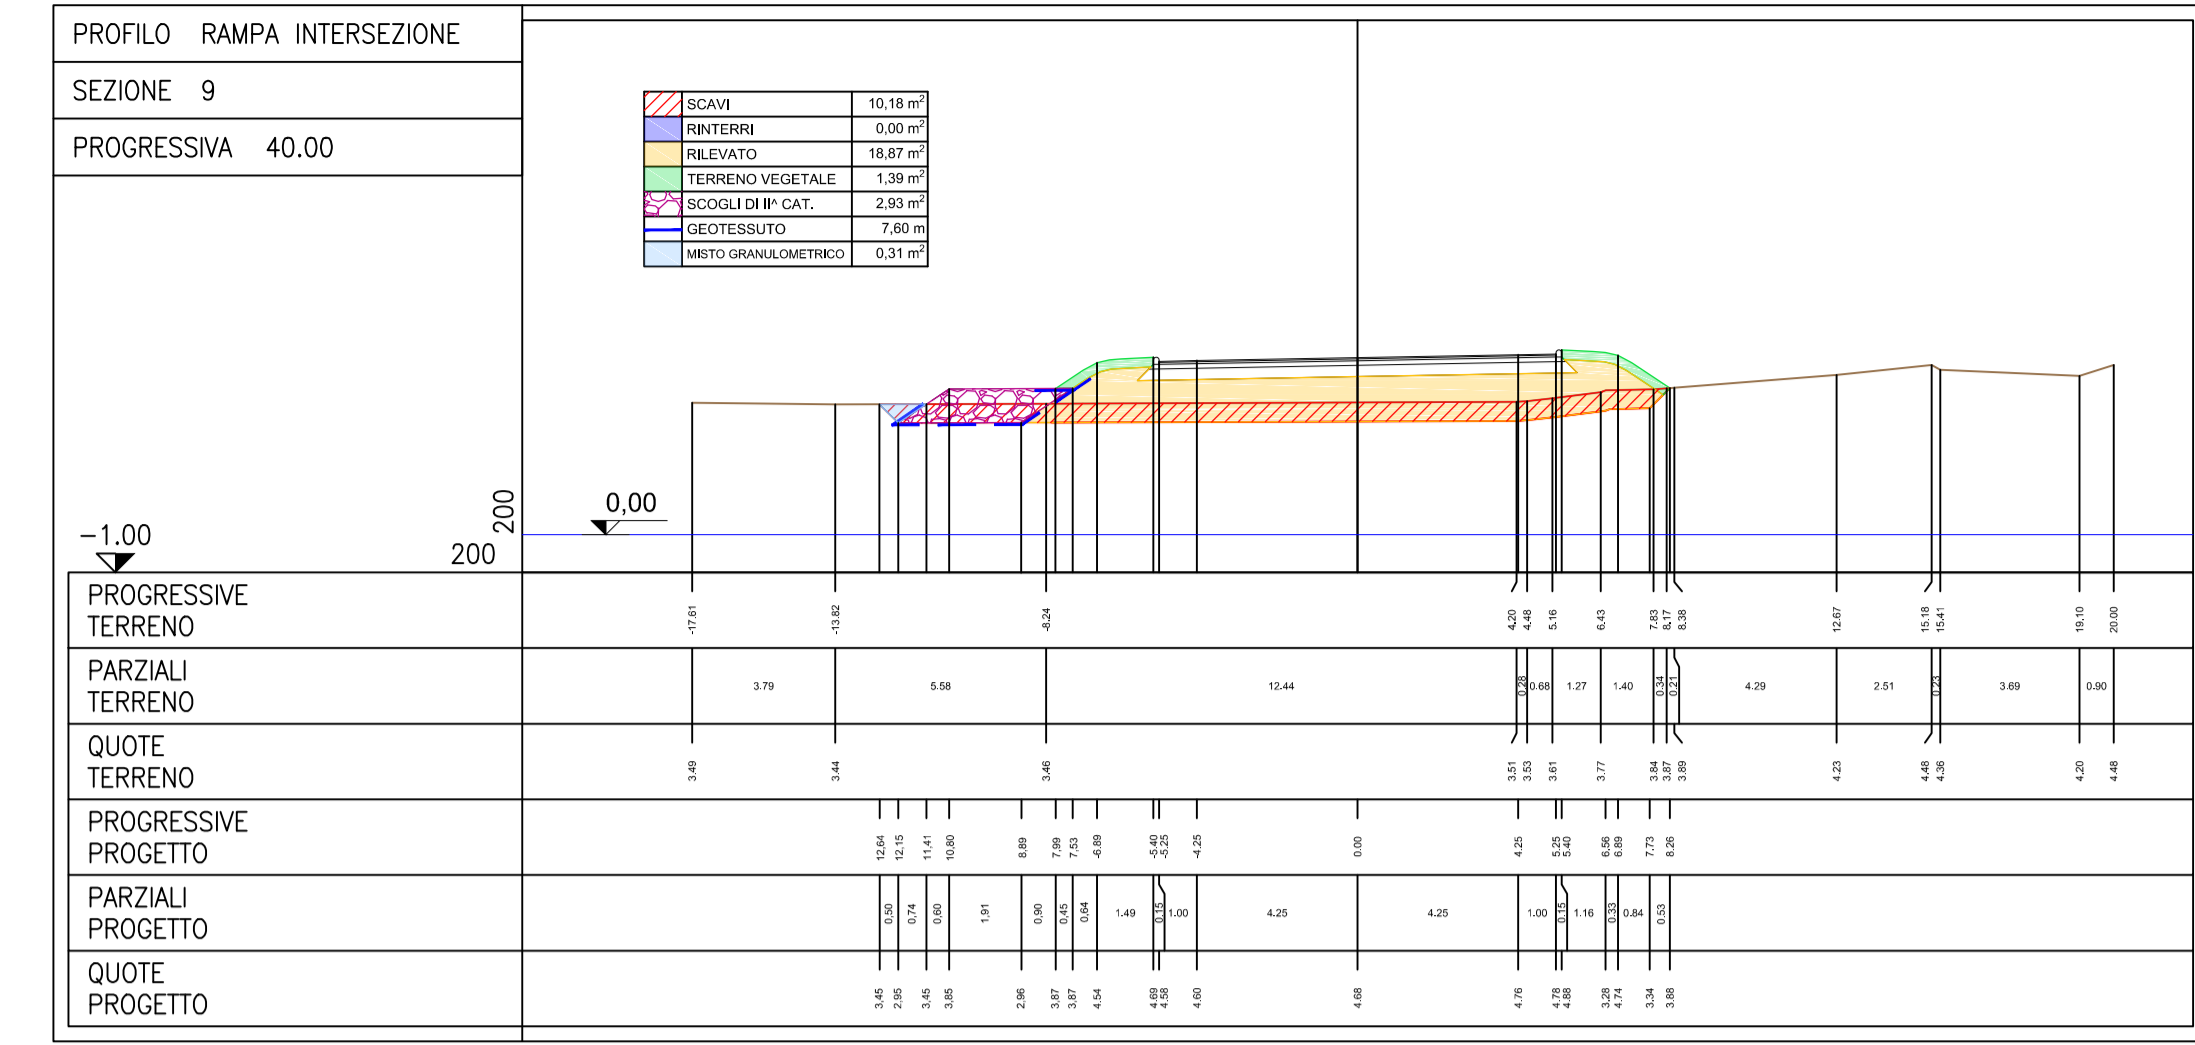
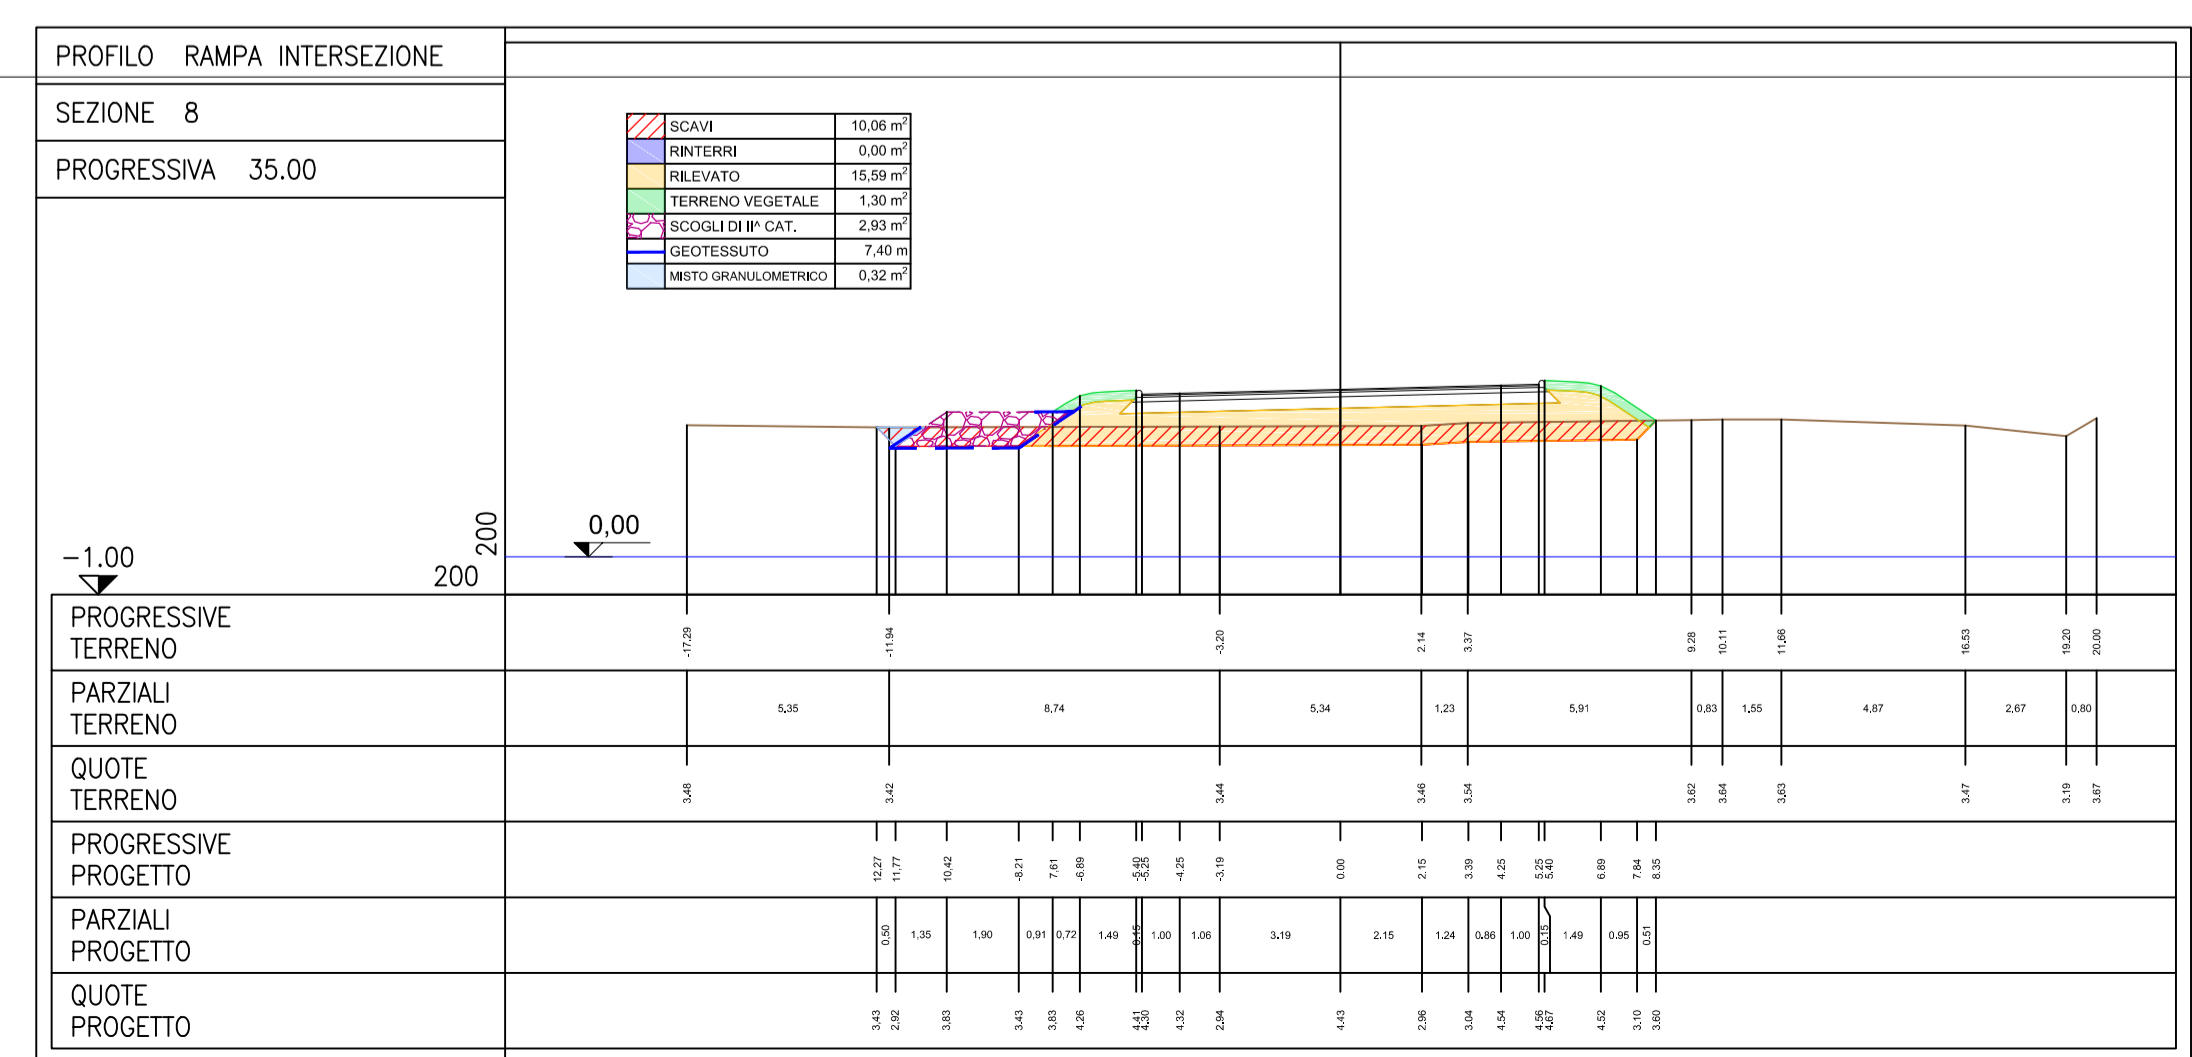
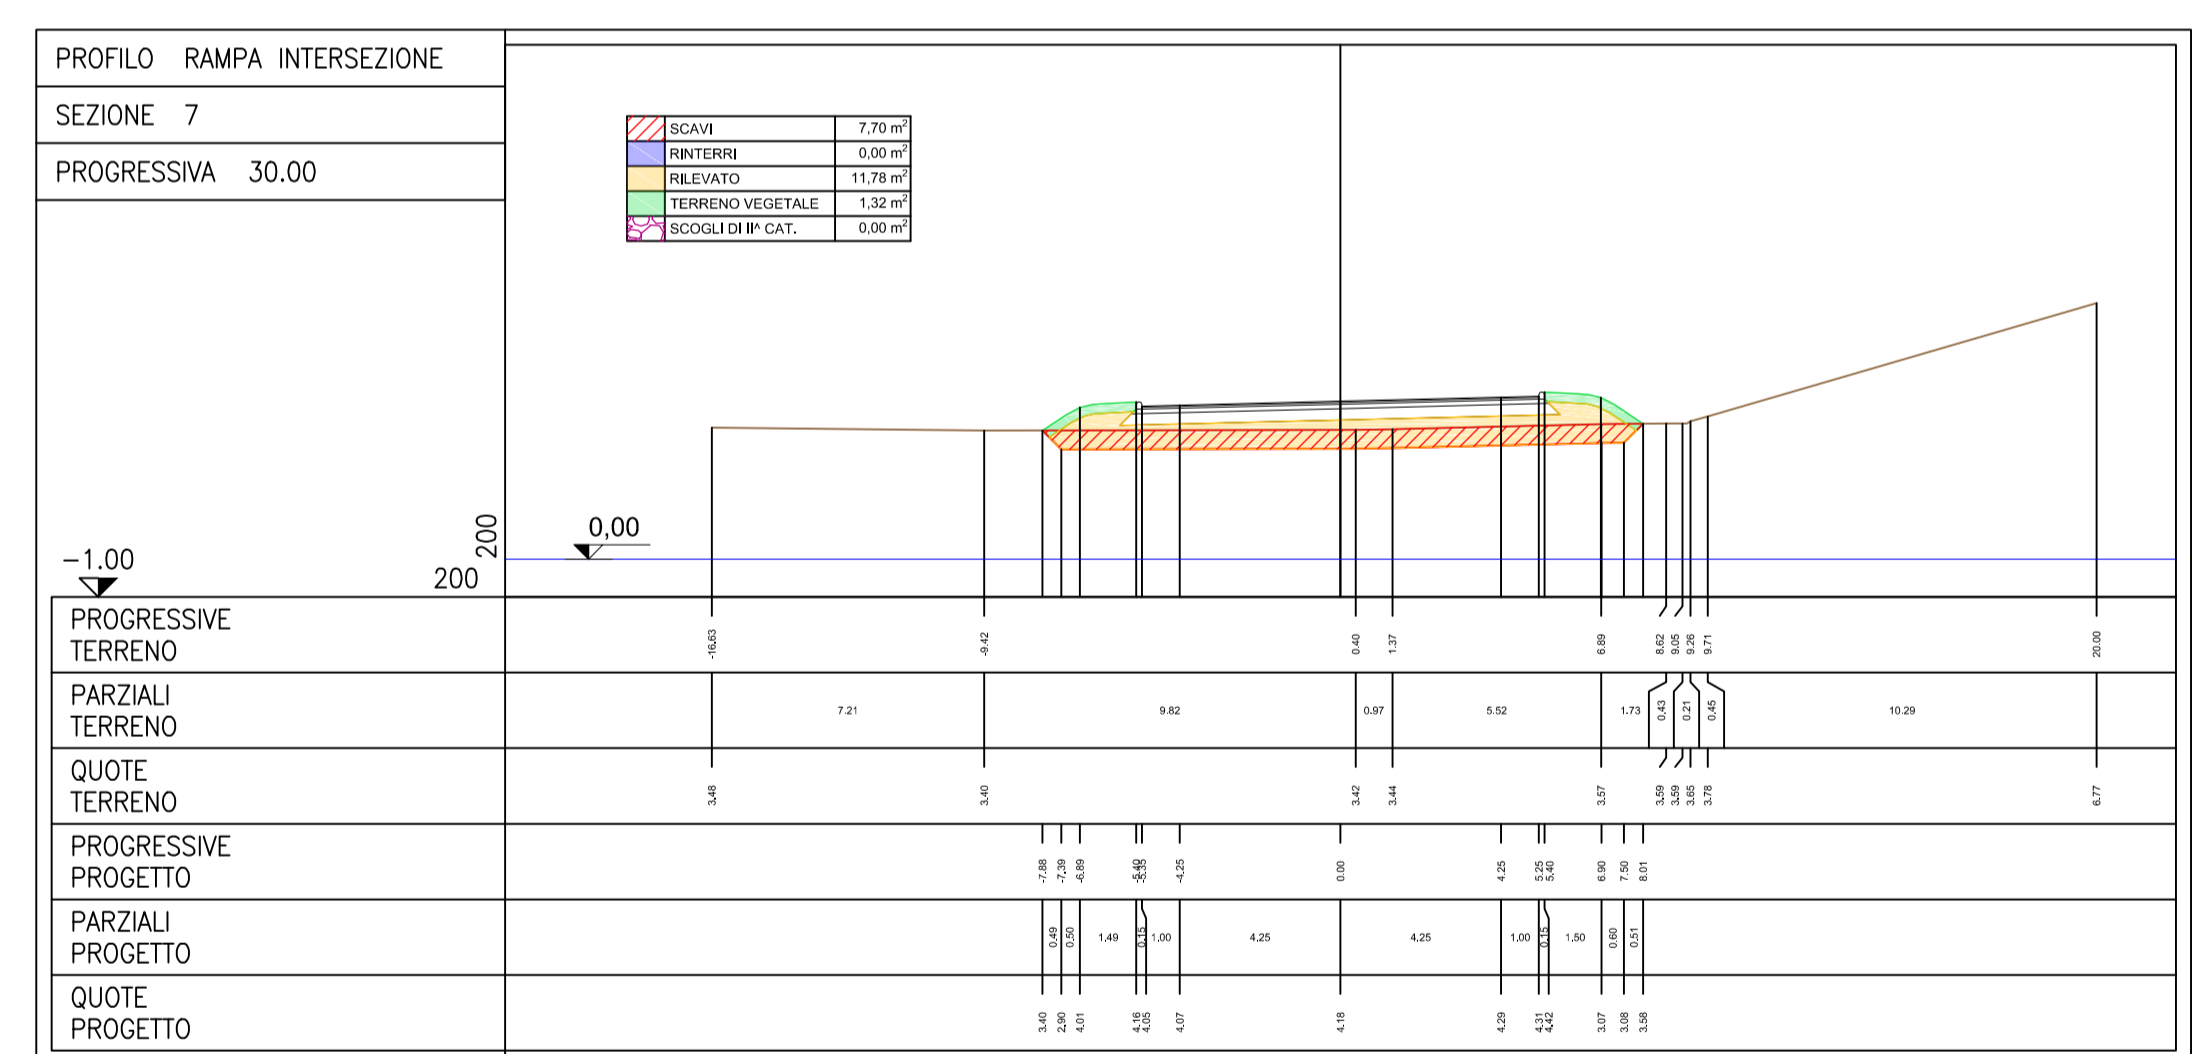
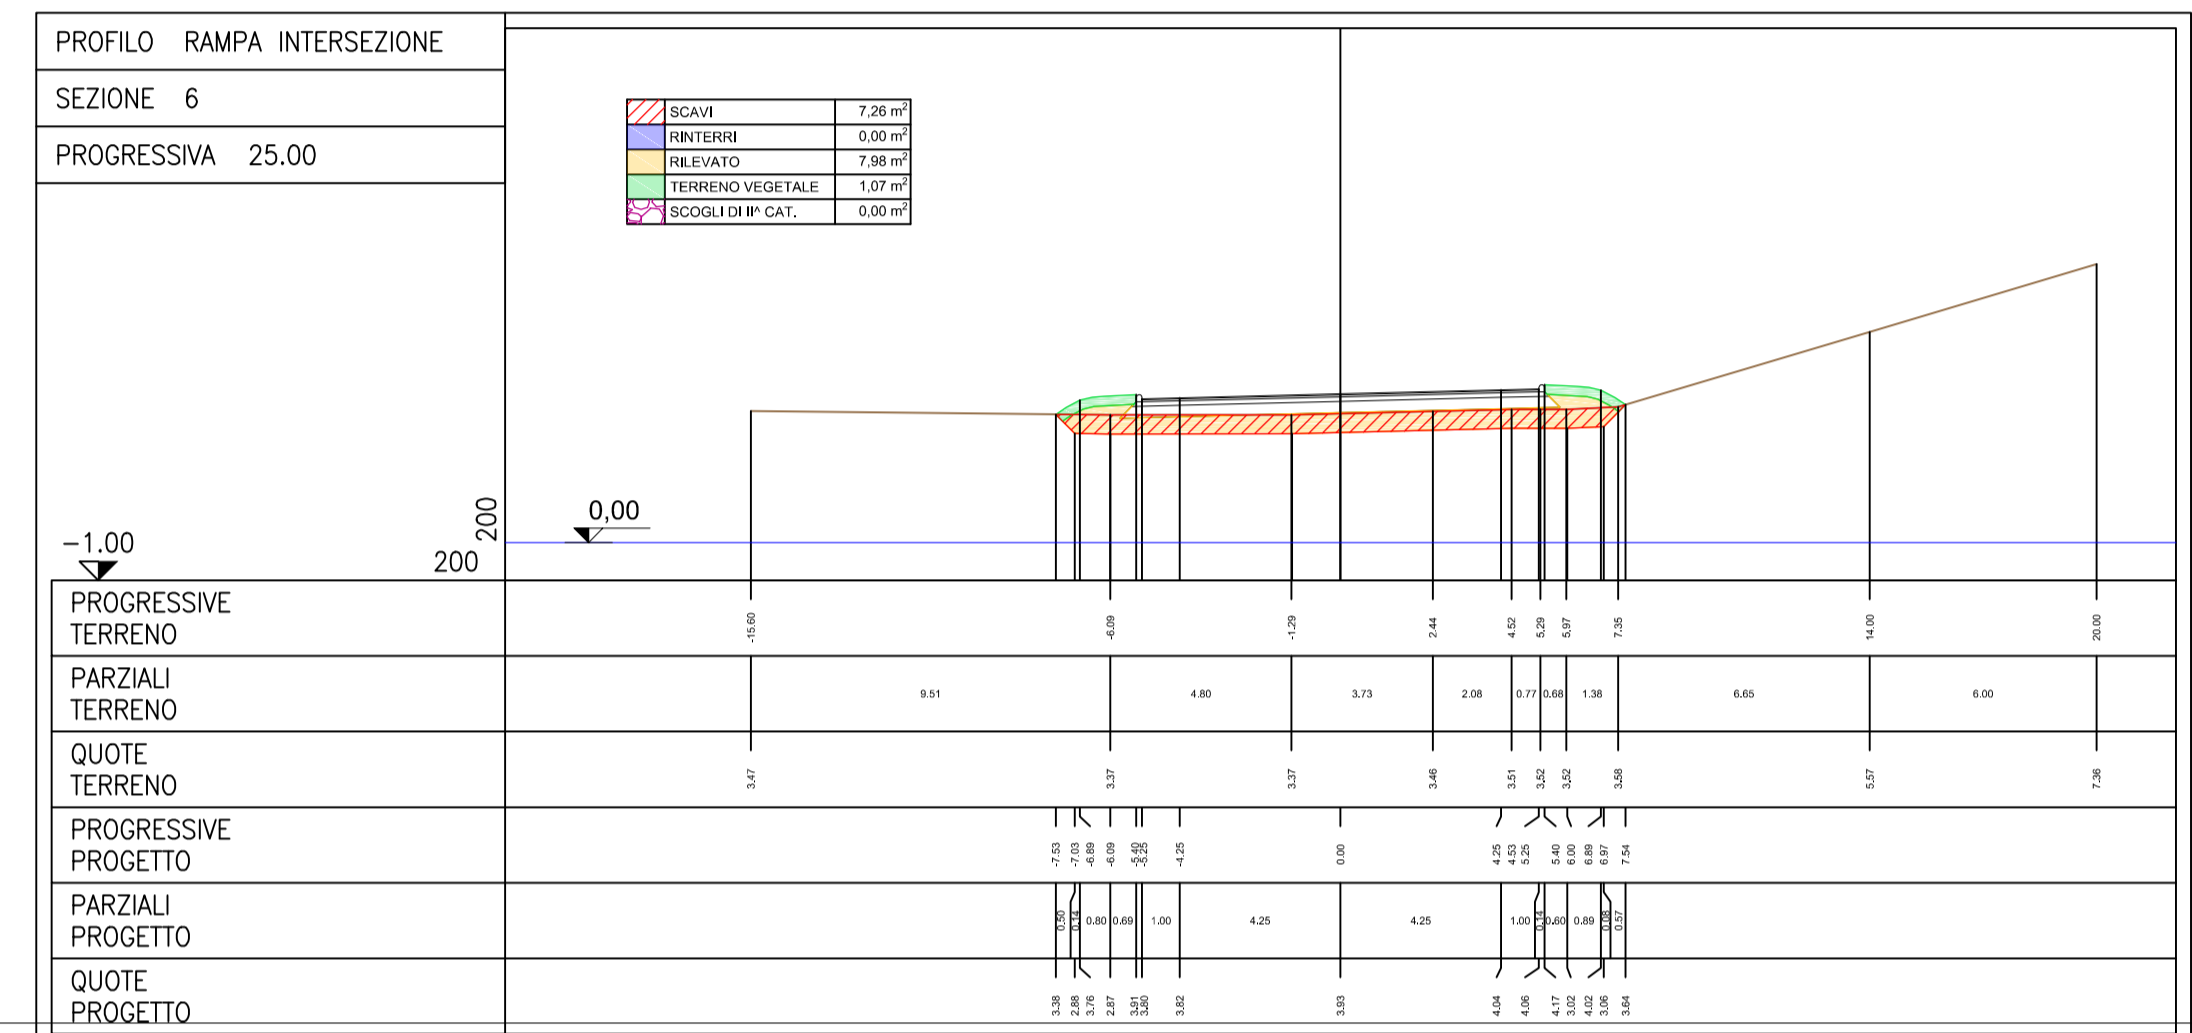
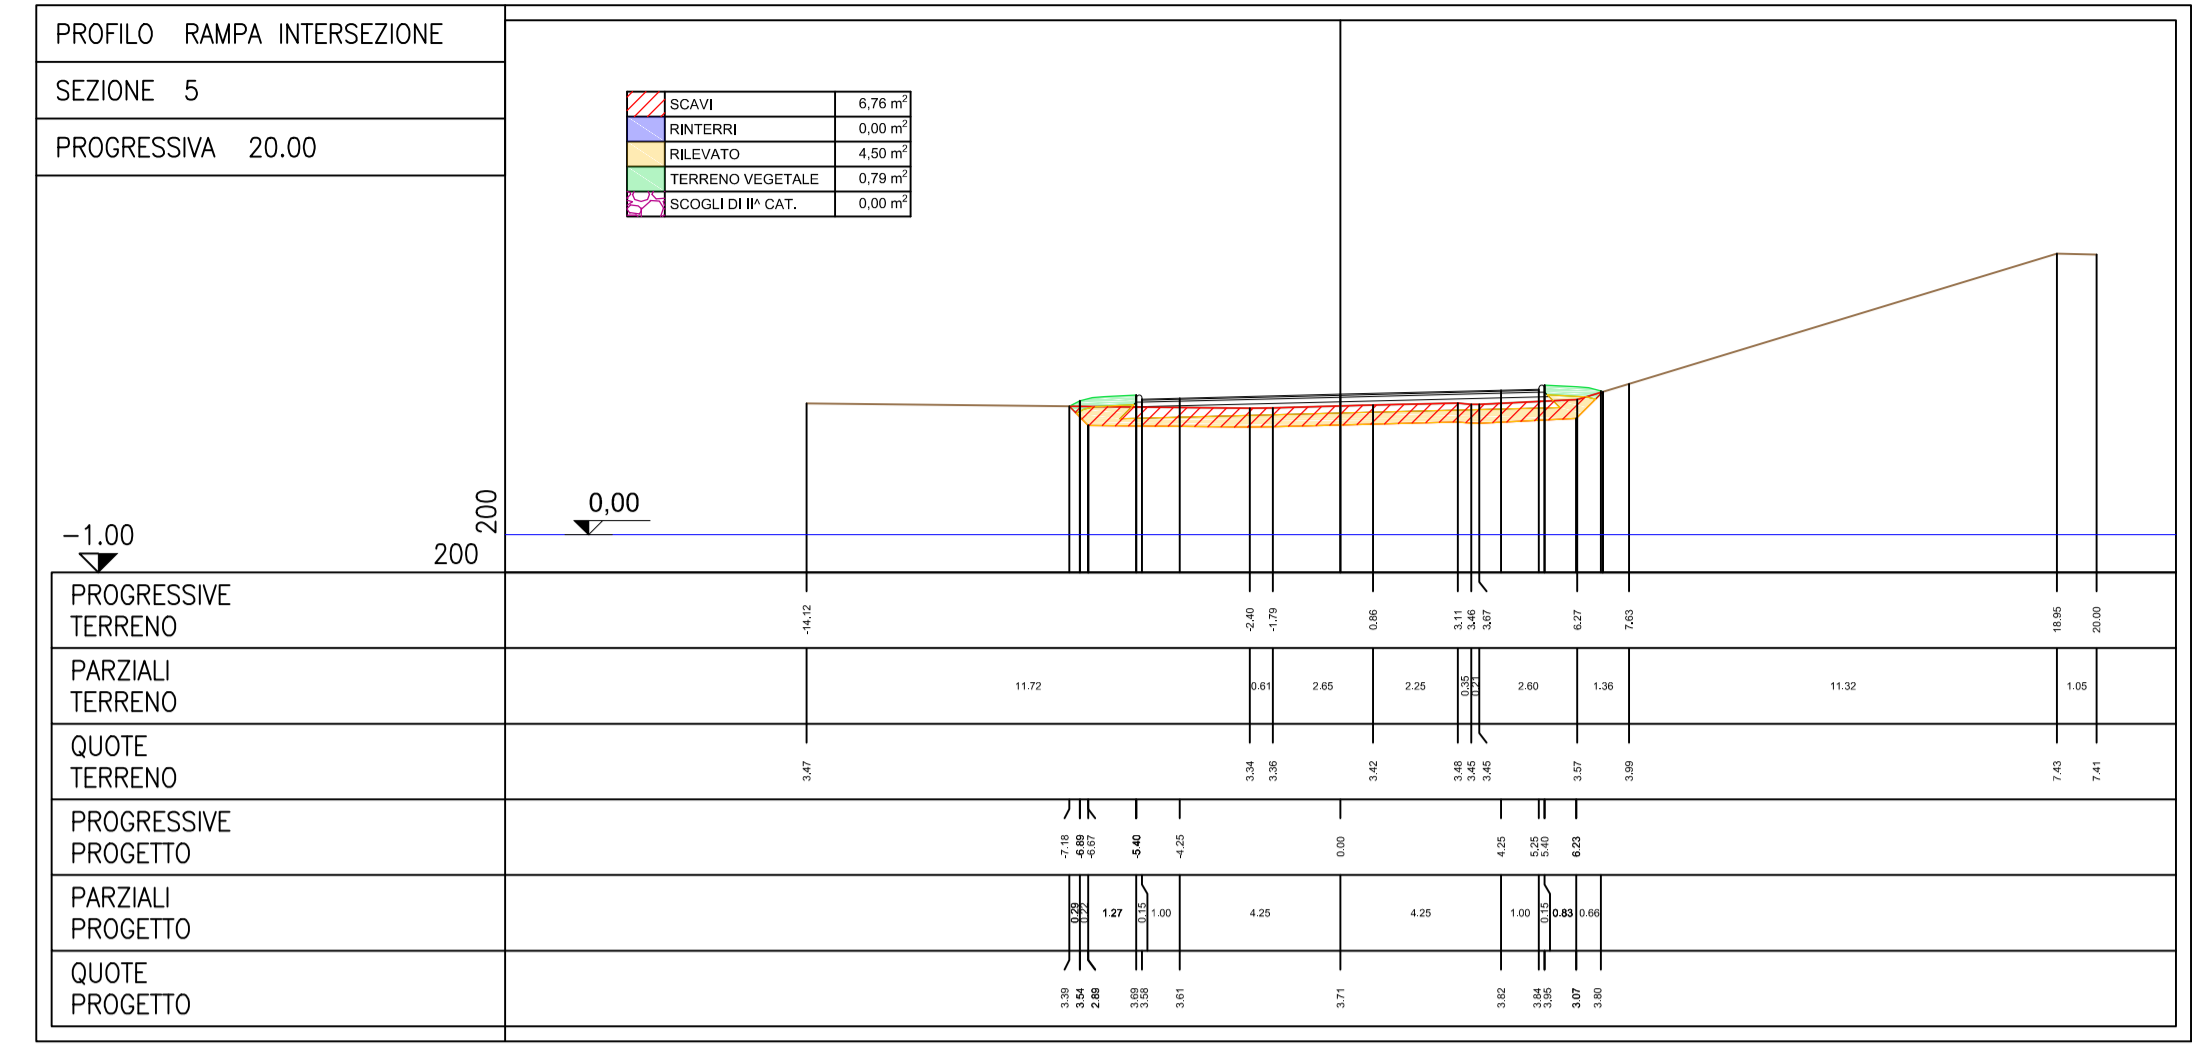
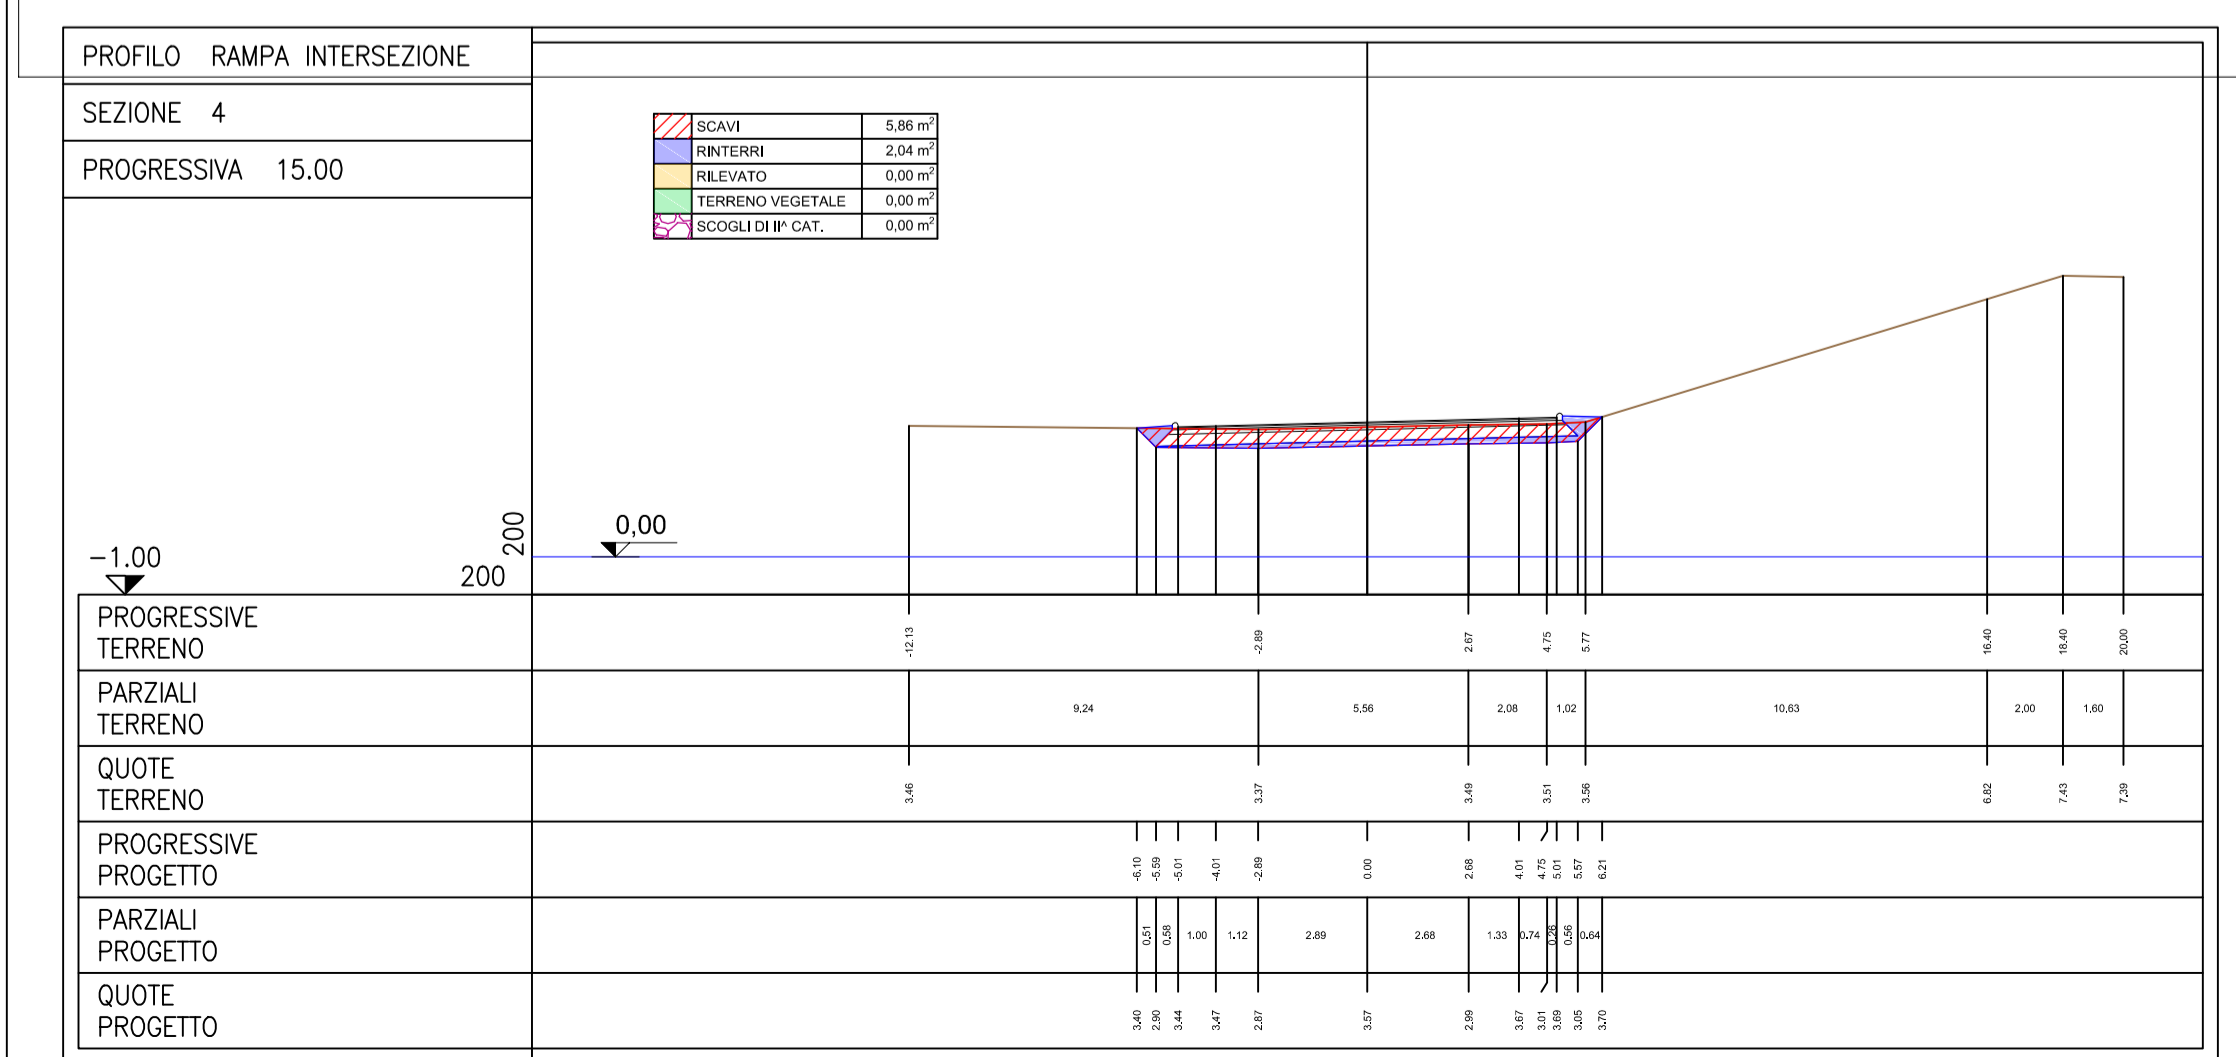
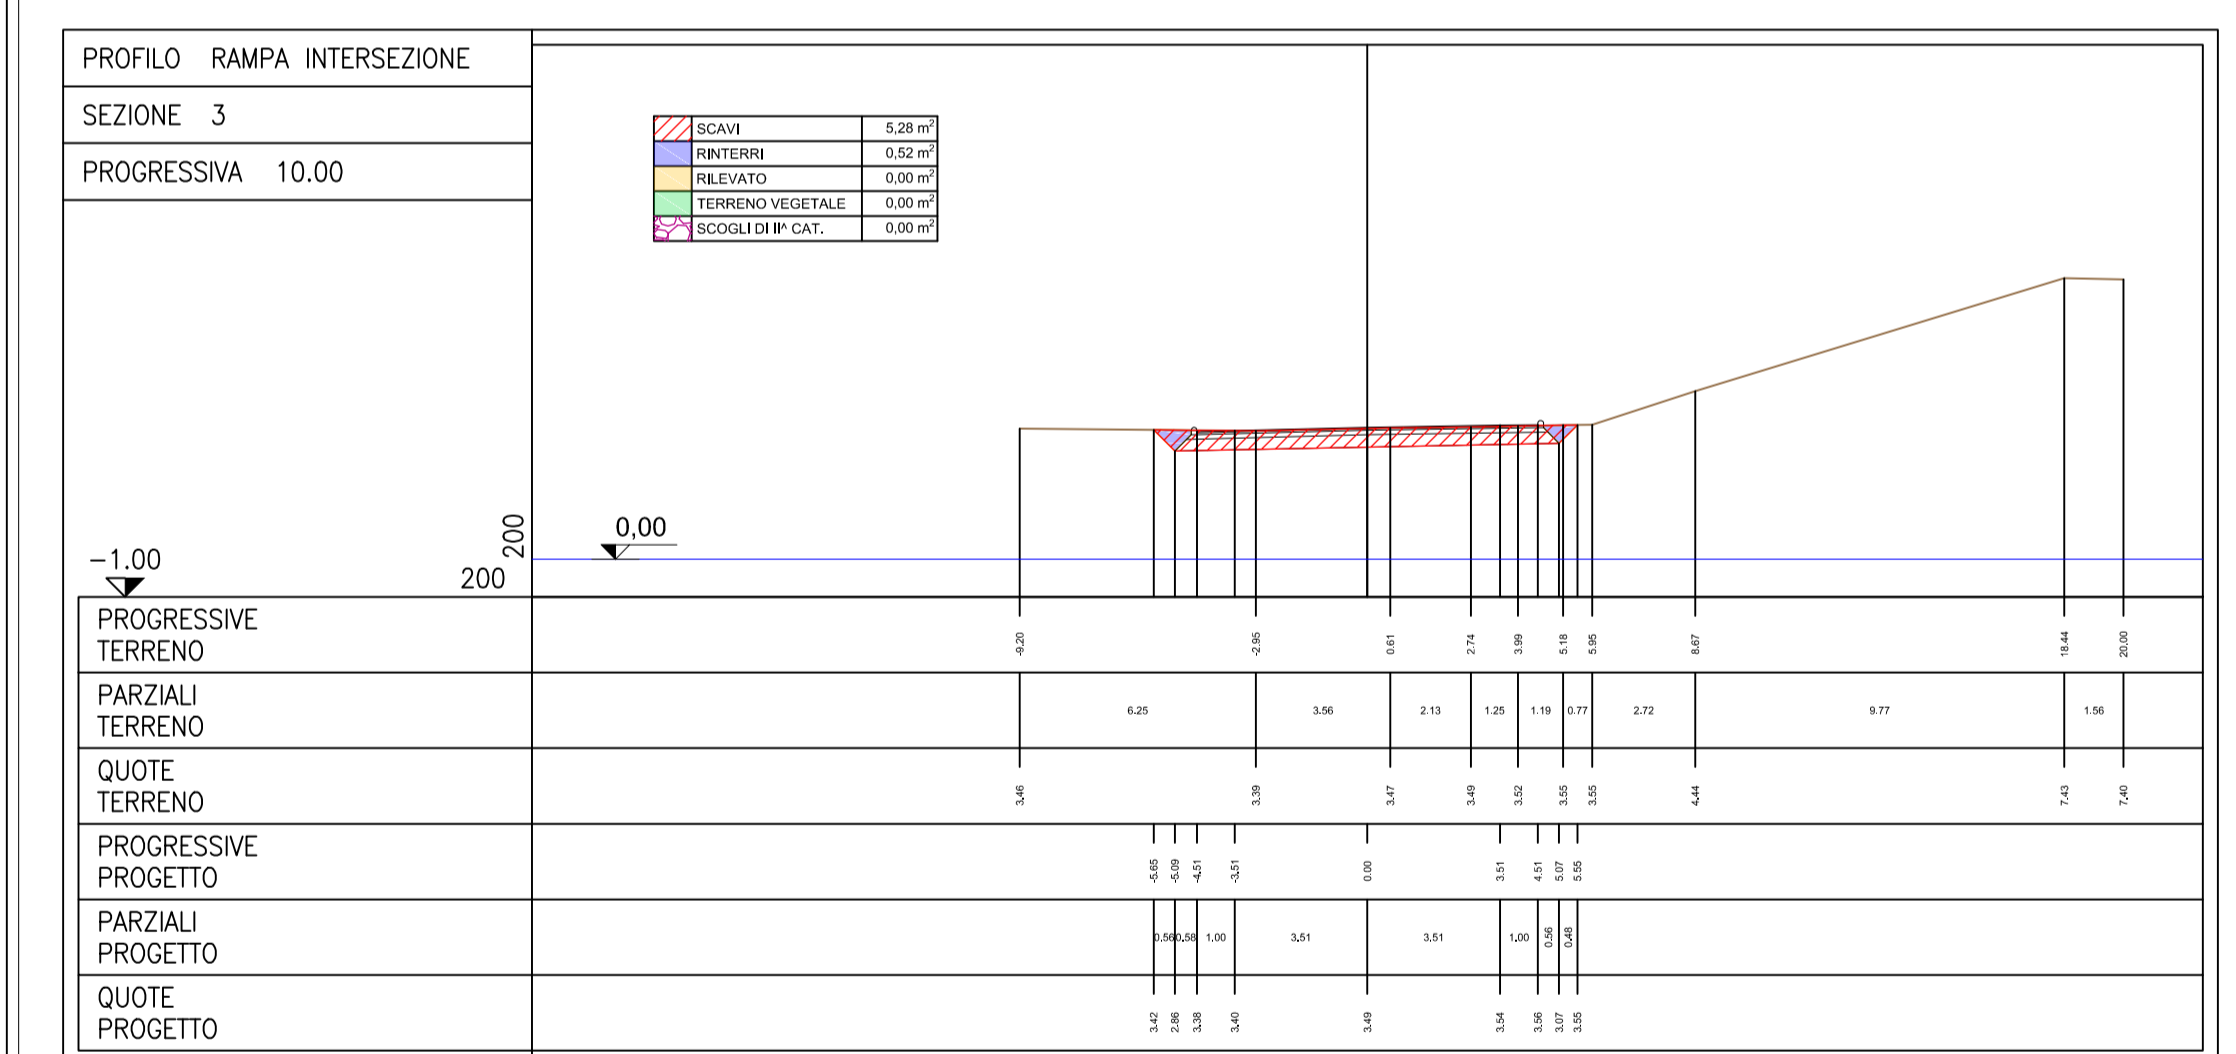
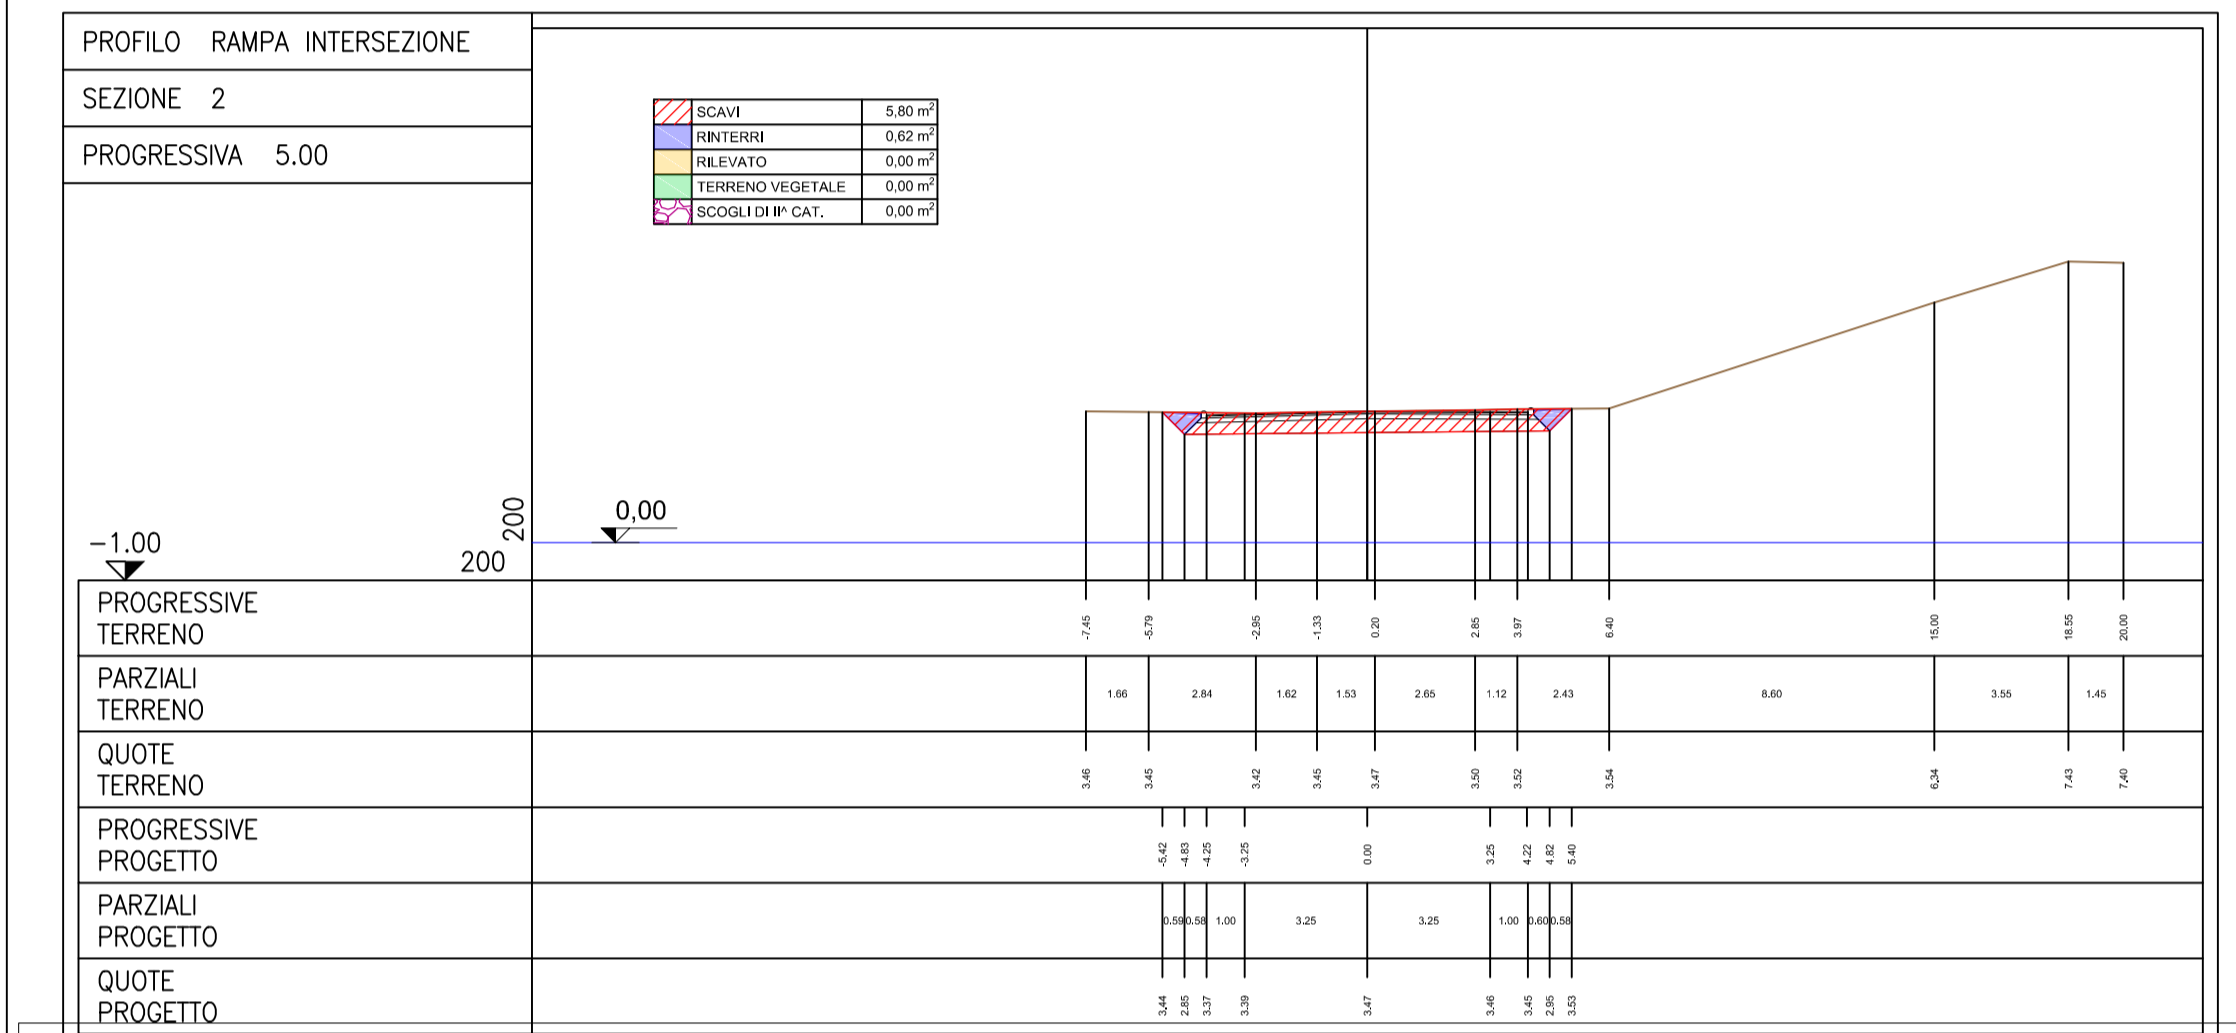


**INTERVENTO D - COLLEGAMENTO ULTIMO MIGLIO**

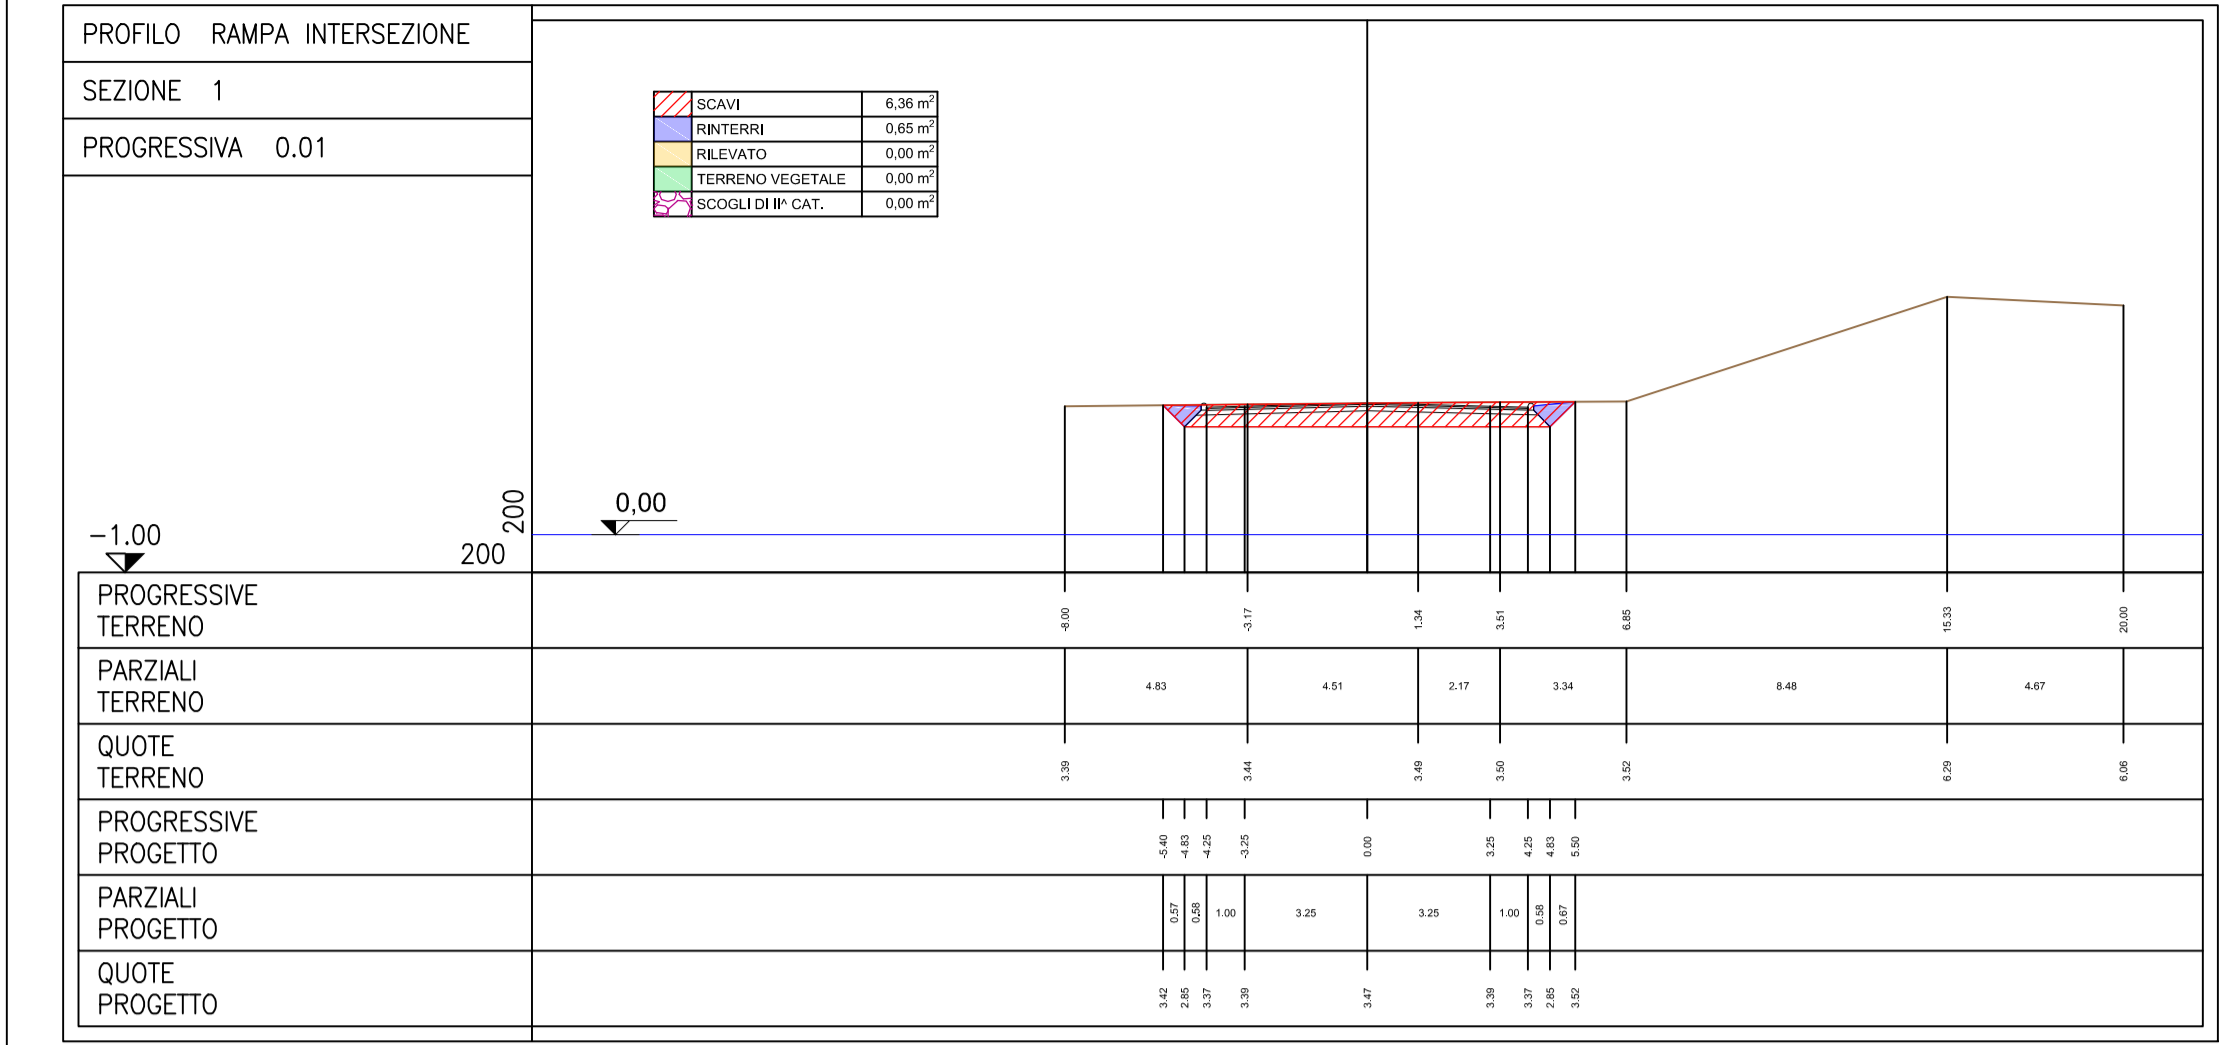

REGIONE CALABRIA  
PROVINCIA DI COSENZA  
COMUNE DI AMANTEA

MIGLIORAMENTO INFRASTRUTTURALE DEL PORTO TURISTICO DI AMANTEA

**PROGETTO DEFINITIVO - ESECUTIVO**

PROGETTISTI: RTP

CAPOGRUPPO MANDATARIA: **DUOMI** (Fidejuss. n°13, 90144 Palermo (PA))  
MANDANTE: **HYSOMAR** (Hydraulic Soil Machine Engineering, Corso Umberto I n°154, 80138 Napoli (NA))

Progettista Responsabile (per le attività e prestazioni specialistiche): **Ing. GABRIELE MIGLIORINO N. 6548**

Elaborato: **SEZIONI DI COMPUTO INTERVENTO "D" - TAV. 1 DI 2**

CODIFICA	2019-01	CODICE DOCUMENTO	1 0 1 S.D.S.Z 2,6	REV.	0	SCALA	1:200/1:500	ELABORATO	T26
Rev.	Data	Descrizione	Redatto	Controllato	Approvato				
0	12/03/2020	1° EMISSIONE	G. MIGLIORINO	G. CANTISANI	A. BORSANI				

Visto: Il Responsabile Unico del Procedimento  
**Ing. Francesco STELLATO**