
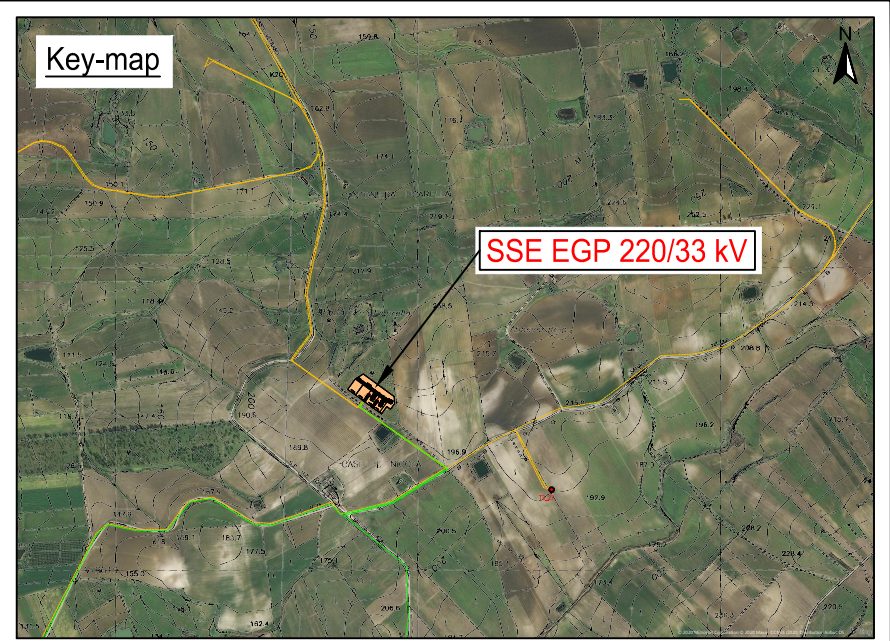


Inquadramento su CTR

Scala 1:5000

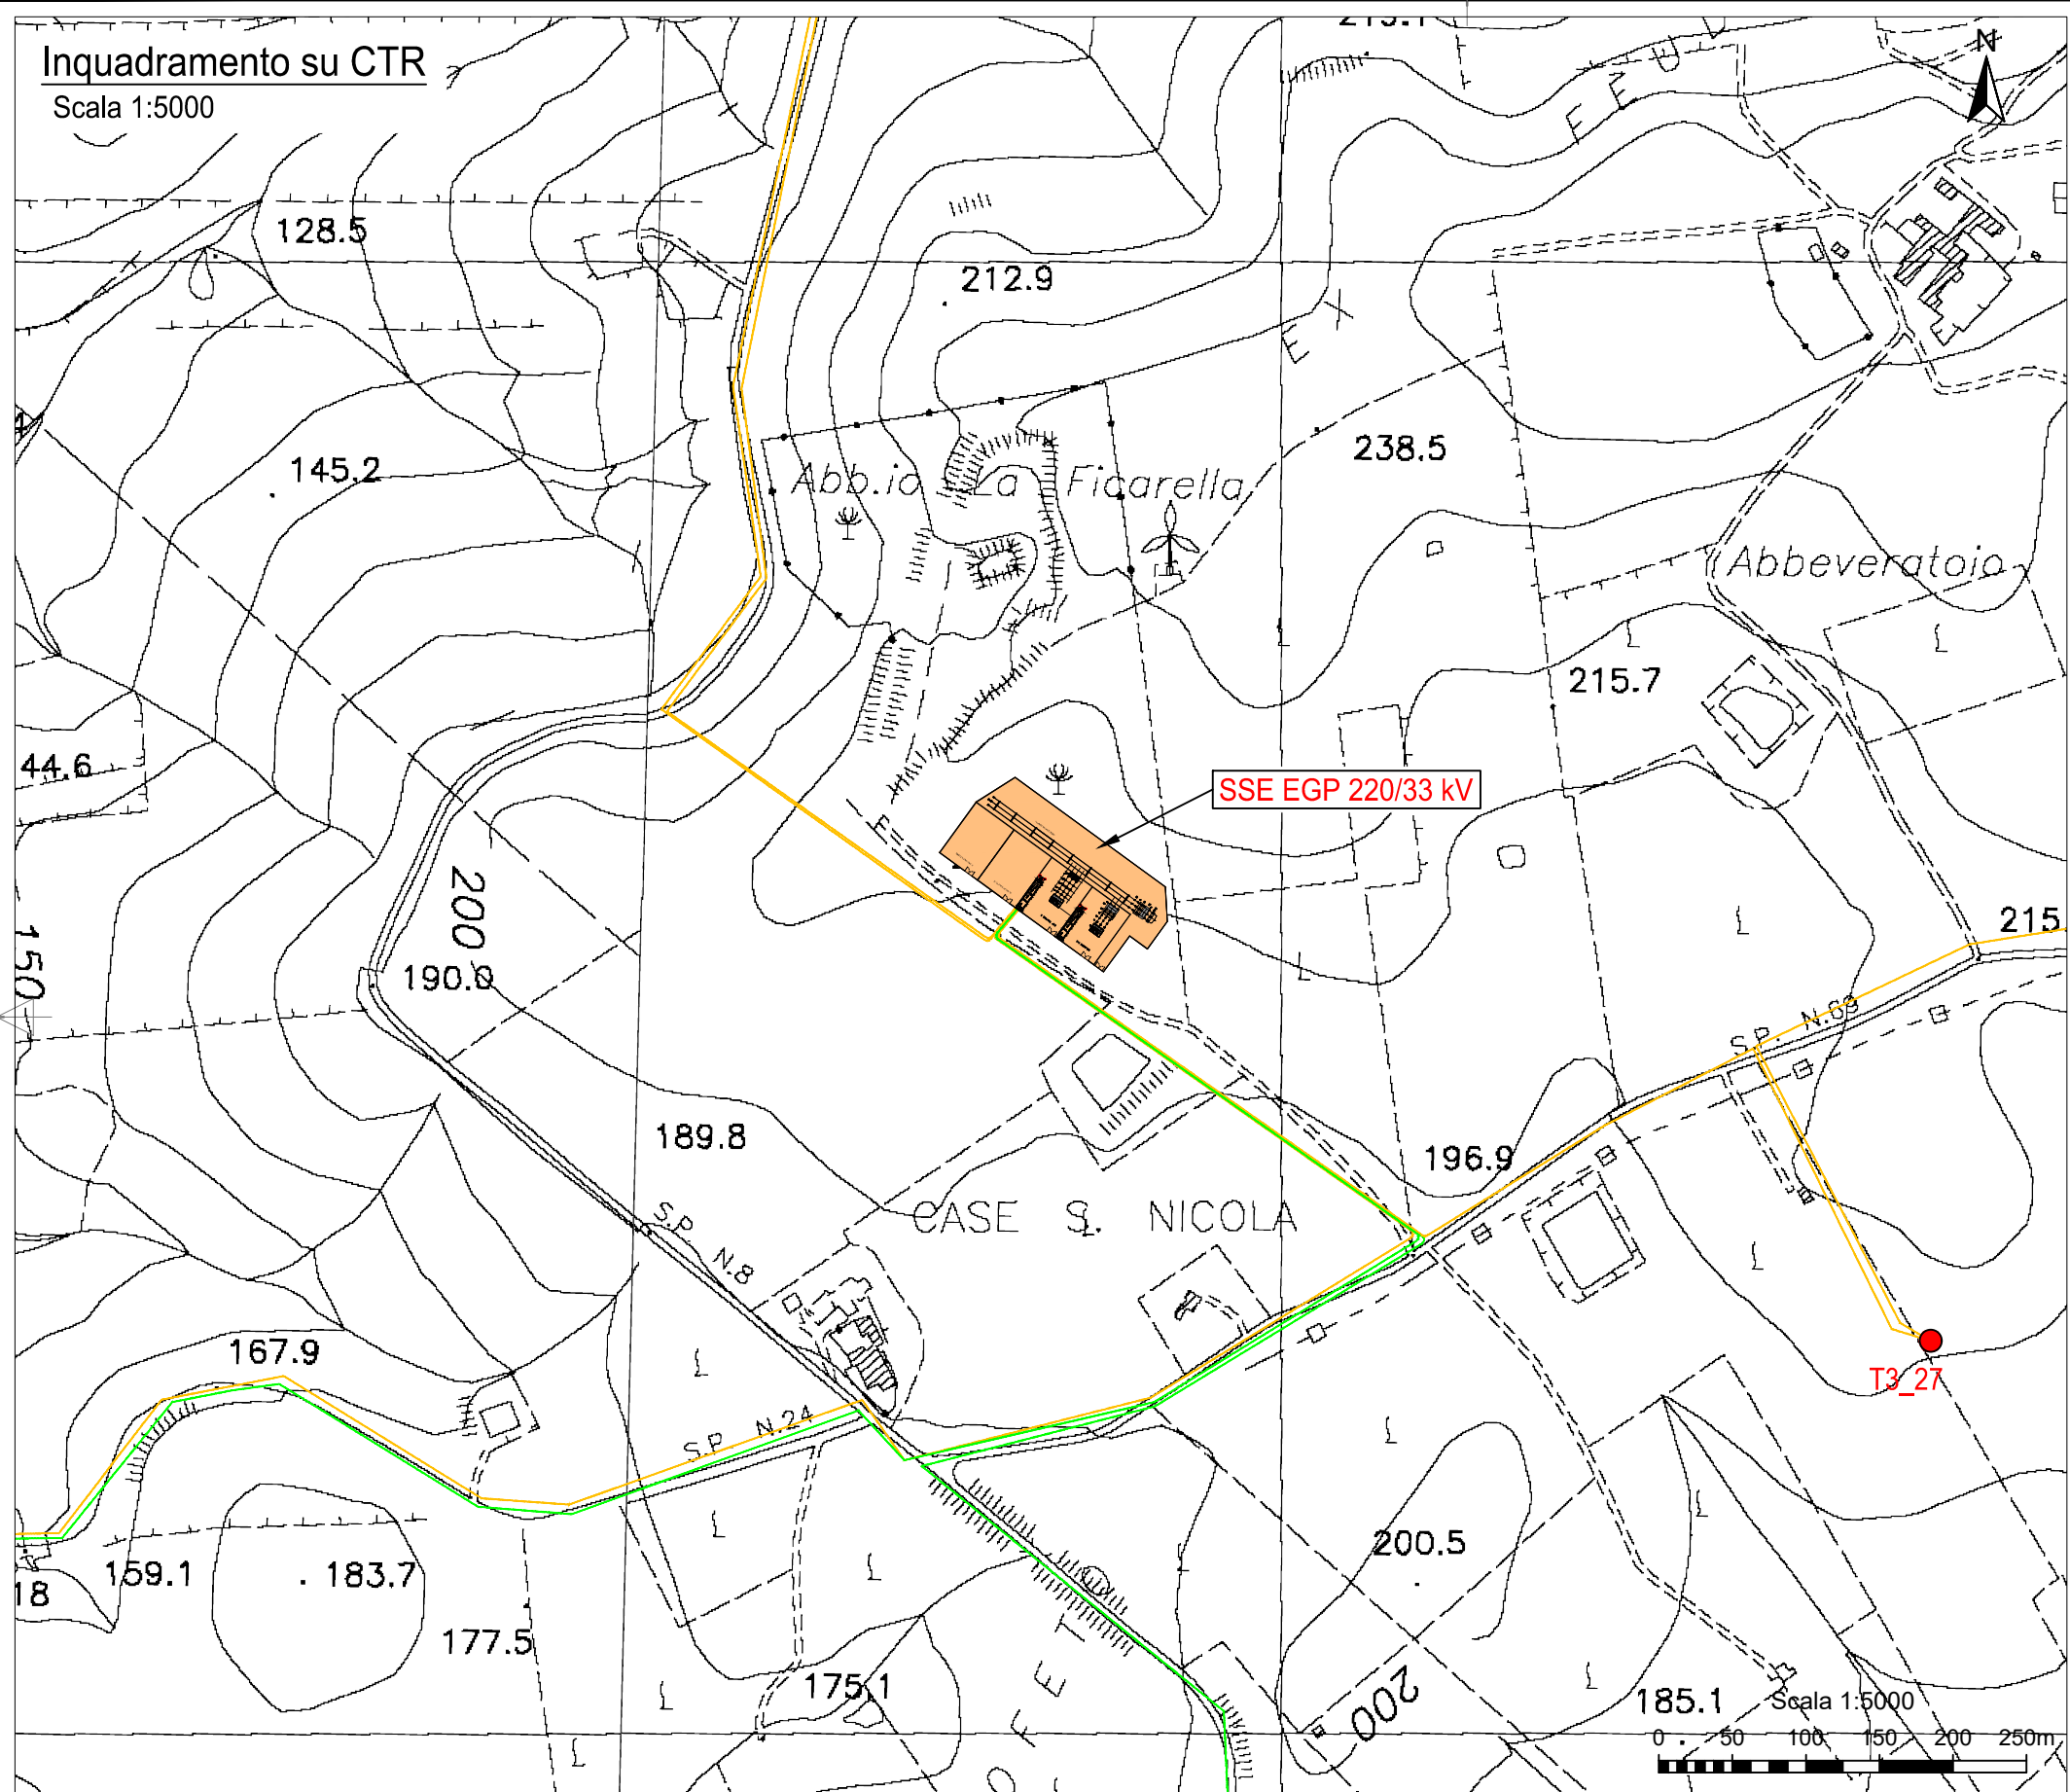

Legenda:

- Sottostazione SSE condivisa 220/33 kV
- Cavidotto MT 33 kV - Aereogeneratori
- Cavidotto MT 33 kV - Cabine di campo
- Aereogeneratori in progetto

NOTE

Fonte dati: ©Regione Sicilia, ©2020 Microsoft corporation, ©2020 Maxar, ©2020CNES(2020) Distribution Airbus DS BING

00	18/12/2020	Prima emissione	G. Salvadori	E. Castiello	L. Lavazza
REV.	DATE	DESCRIPTION	PREPARED	CHECKED	APPROVED



PROJECT: Costruzione dell'impianto eolico di "Trapani 3"			
FILE NAME: GRE.EEC.D.25.IT.W.14703.00.078.00 - Tavola inquadramento SSE su CTR			
CLASSIFICATION			
FORMAT: A3	SCALE: 1:5.000	PLOT SCALE: 1:1	SHEET: 1 di 1 of 1



EGP VALIDATION	
VALIDATED by	A. Puosi
VERIFIED by	T. Fasi, G. Buonomo, M. Valipo
COLLABORATORS	..

UTILIZATION SCOPE	
BASIC DESIGN	

TITLE:		Tavola inquadramento SSE su CTR									
EGP CODE											
GROUP	FUNCTION	TYPE	ISSUER	COUNTRY	TEC.	PLANT	SYSTEM	PROGRESSIVE	REVISION		
GREEECD25ITW147030007800											