


Profilo: Tracciato - 08  
Scala : 200:20  
Q.Rif. : 150.00




NUMERO SEZIONE	1	2	3
DISTANZE PROGRESSIVE	0+000,00	0+100,00	0+200,00
DISTANZE PARZIALI		100,00	100,00
QUOTE PROGETTO	155,91	160,76	162,01
QUOTE TERRENO	155,91	160,07	161,05
DIFFERENZA QUOTE	0,00	0,74	-0,94
ETTOMETRICHE	00	01	02

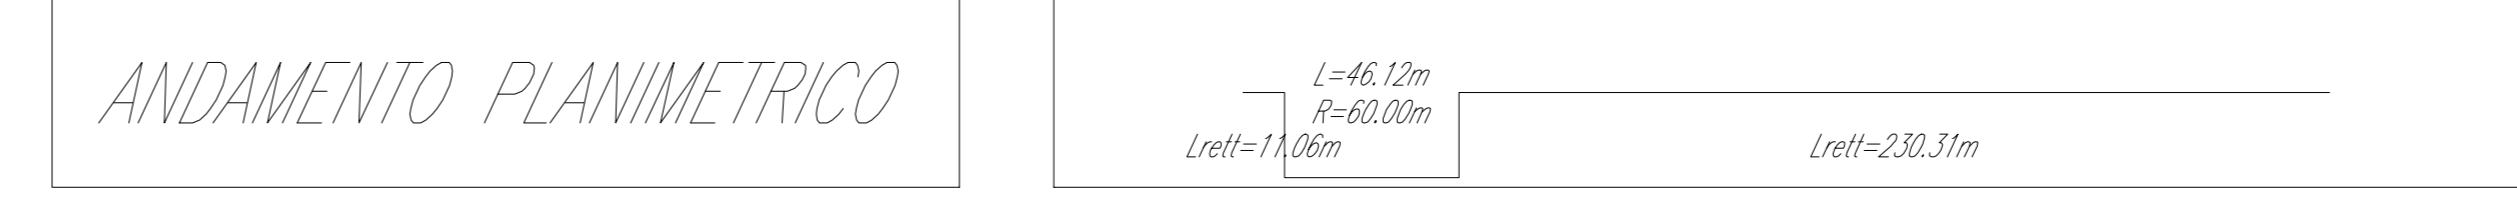


KEY MAP - Scala 1:50.000



00	2020-12-04	Prima emissione	M.Tezzi	D.Gradogna	L.Lanzetta
REV.	DATE	DESCRIPTION	PREPARED	CHECKED	APPROVED
PROJECT: COSTRUZIONE DELL'IMPIANTO EOLICO DI "TRAPANI 3"					
FILE NAME: GRE.EEC.D.25.IT.W.14703.00.093.00 - Layout strada					
CLASSIFICATION: PUBLIC	FORMAT: A0	SCALE: Varie	PLOT SCALE: 1:1	SHEET: 1 di 2	
UTILIZATION SCOPE: BASIC DESIGN		TITLE: TP3-08 - PISTA DI ACCESSO E PIAZZOLA Planimetria e profilo			
VALIDATED BY: A. Pisci	EGP CODE				
VERIFIED BY: G. Buonomo, M. Vallojo	GROUP	FUNCTION	TYPE	SECTOR	COUNTRY
COLLABORATORS: GRE.EEC.D.25.IT.W.14703.00.093.00					

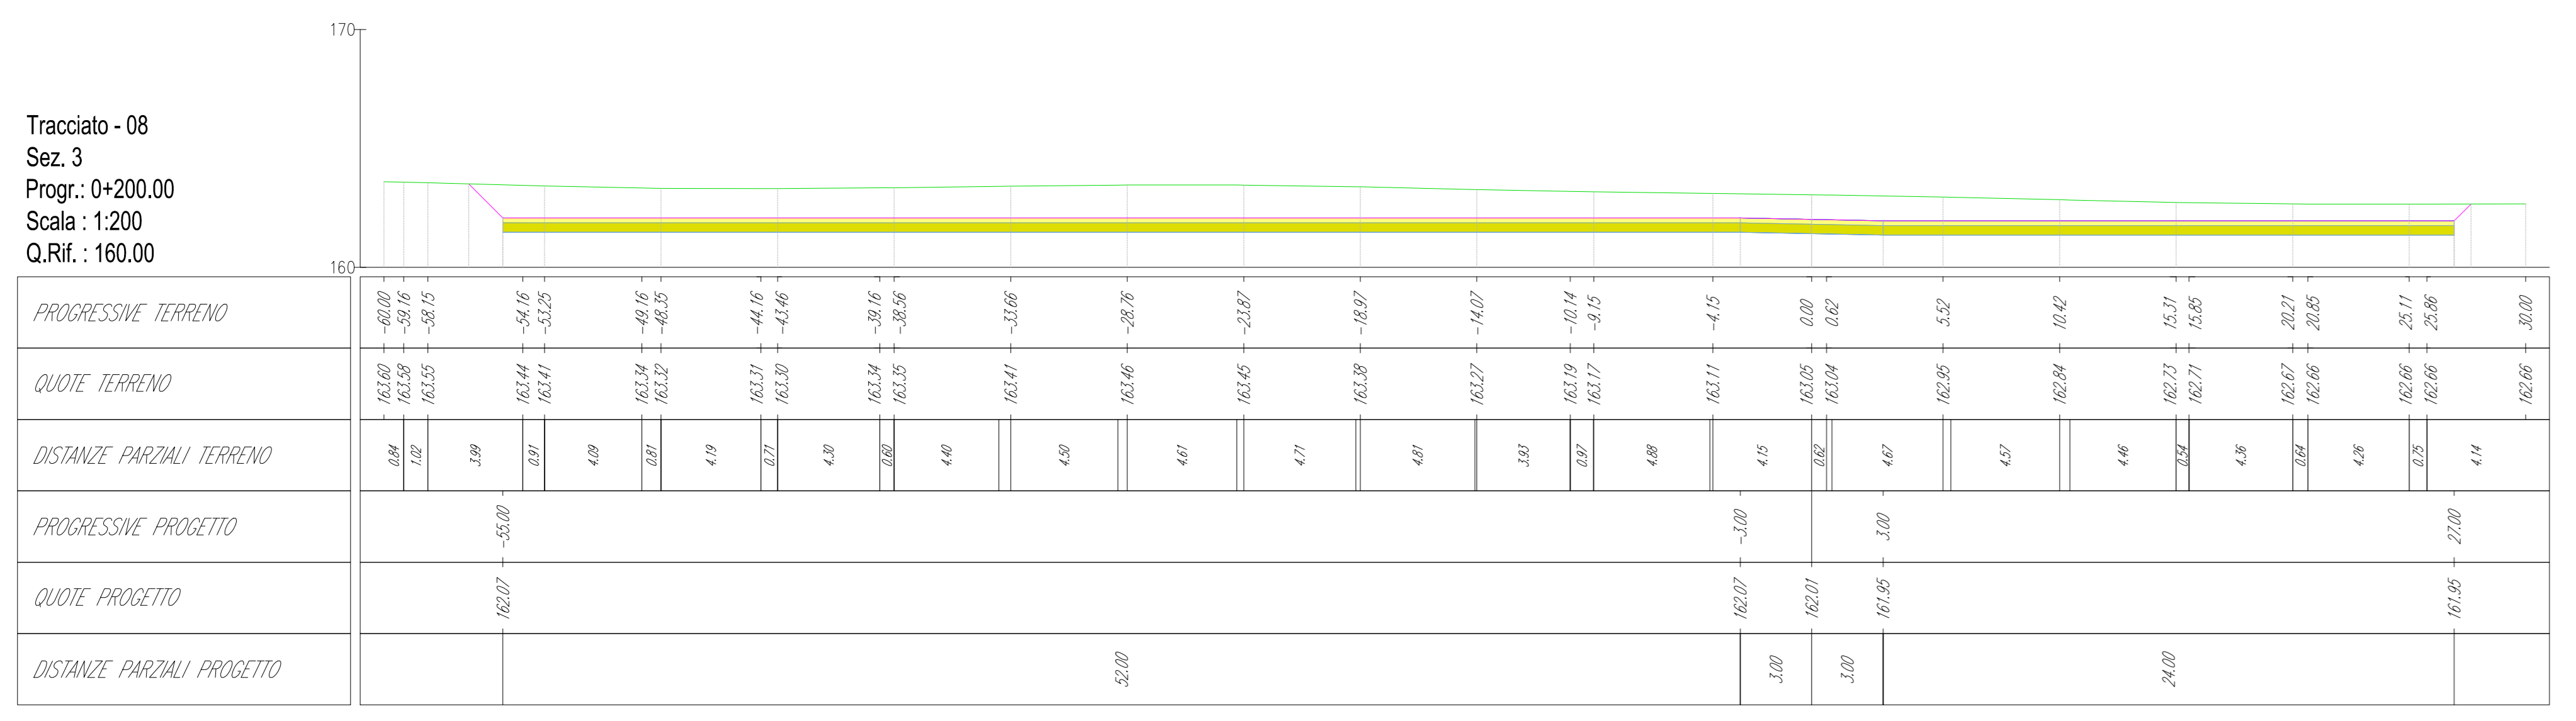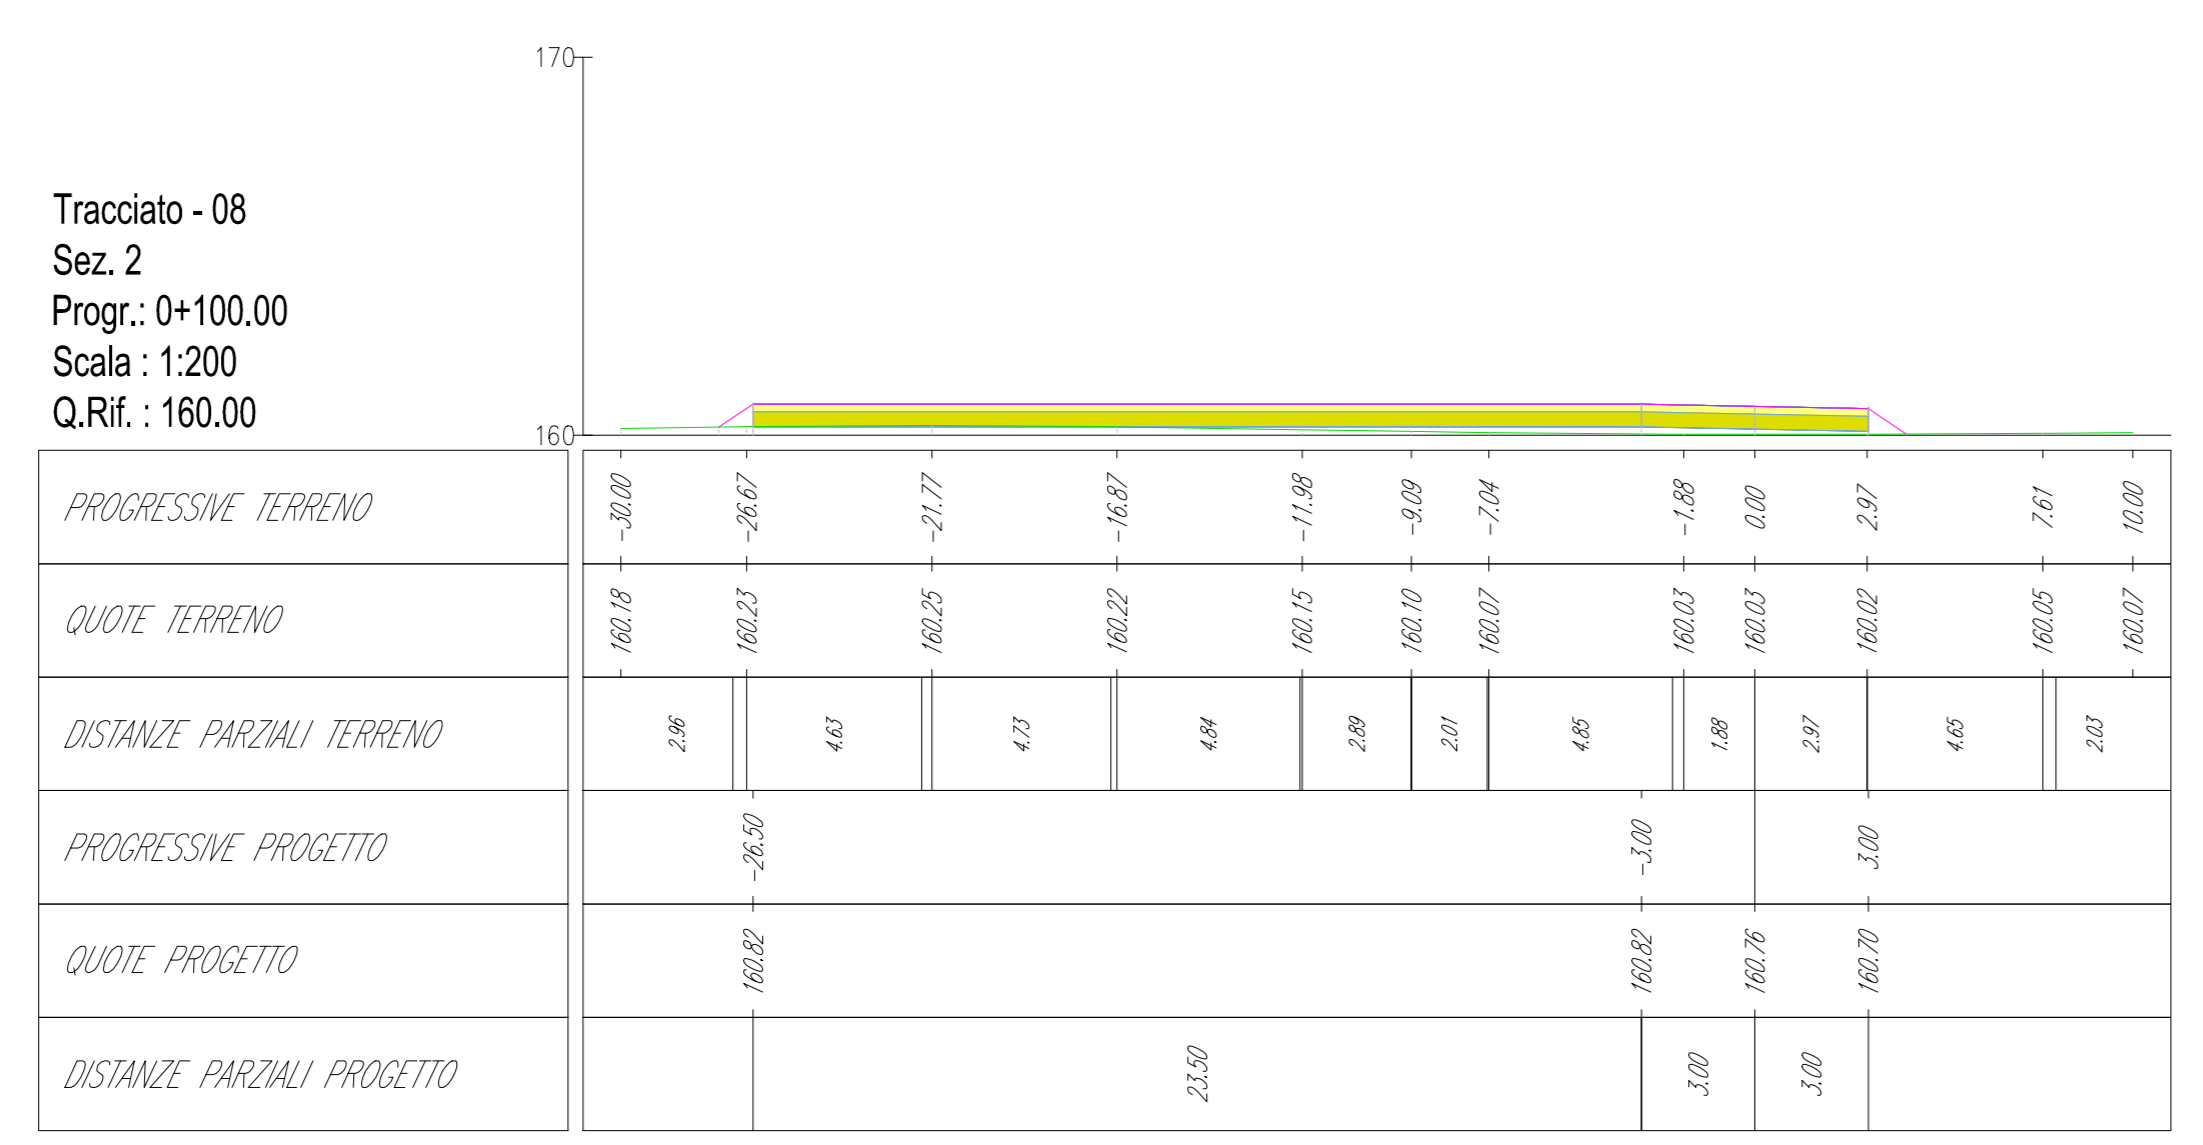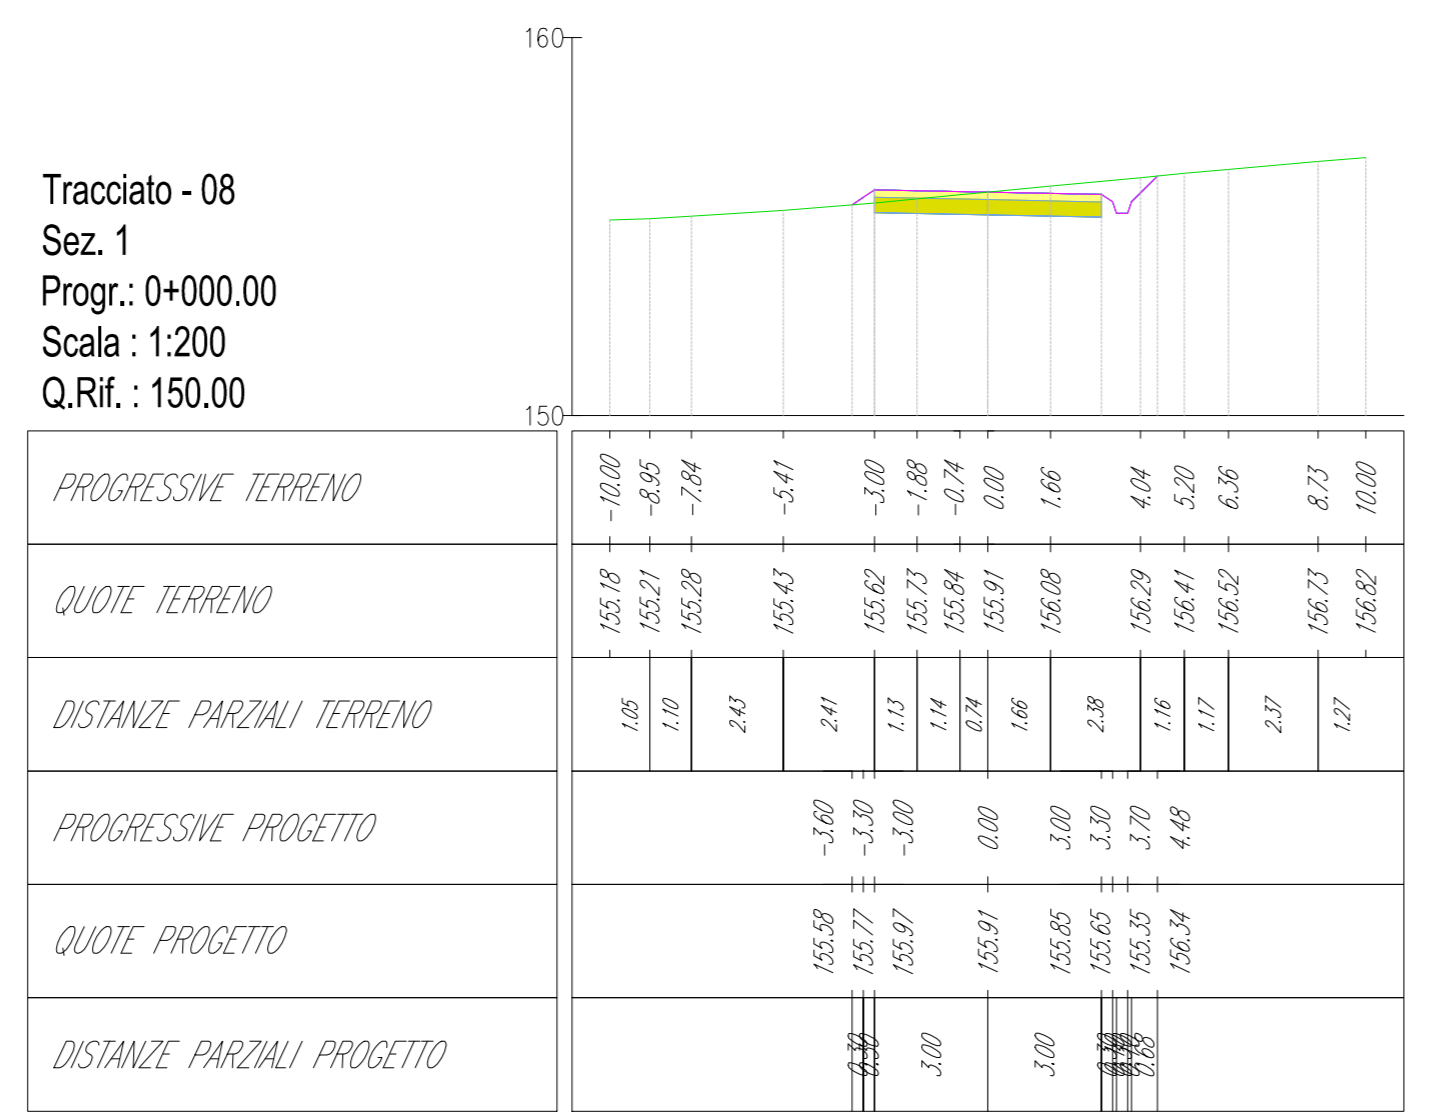

KEY MAP - Scala 1:50.000

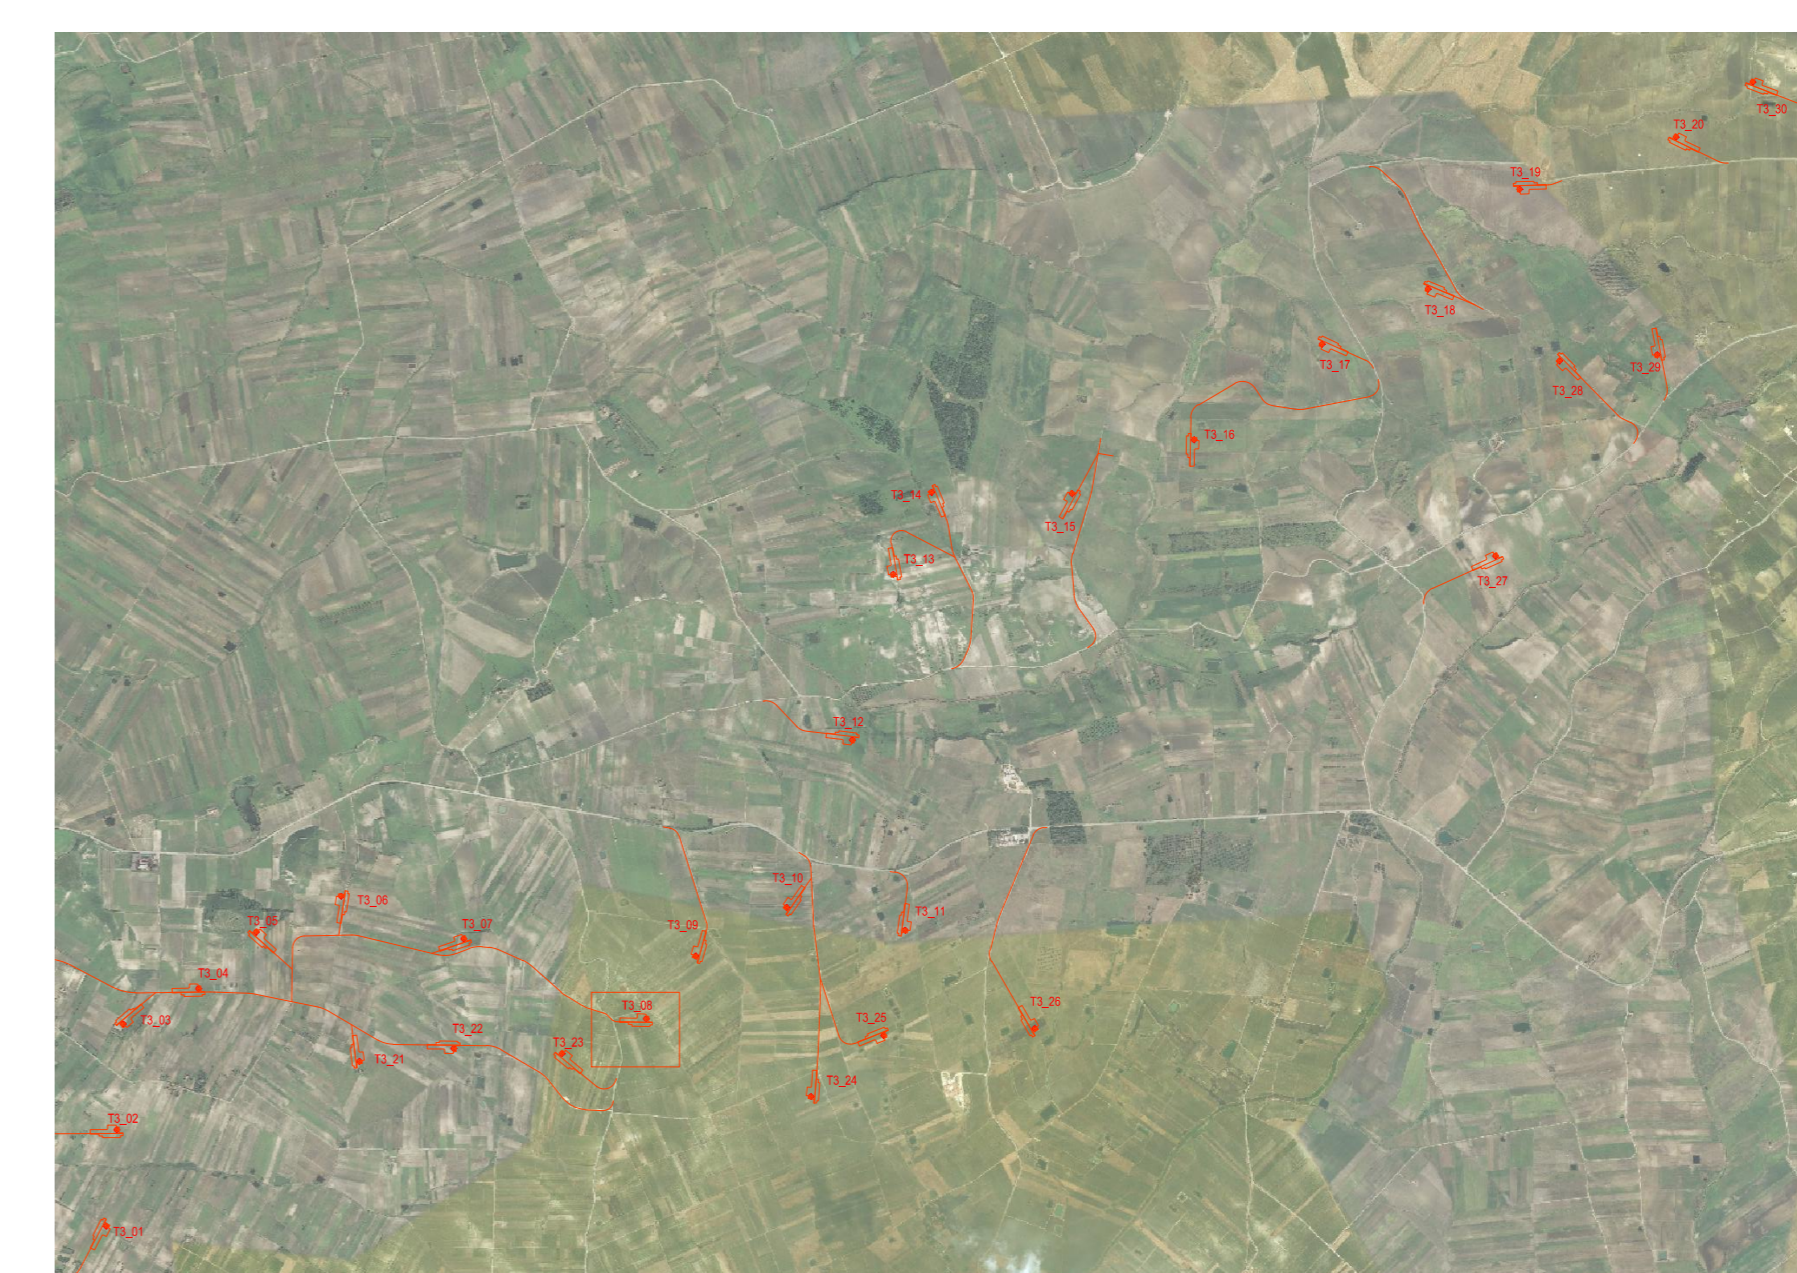

REV.	DATE	DESCRIPTION	PREPARED	CHECKED	APPROVED				
00	2020-12-04	Prima emissione	M.Tezzi	D.Gradogna	L.Lanzetta				
PROJECT:		COSTRUZIONE DELL'IMPIANTO EOLICO DI "TRAPANI 3"							
FILE NAME:		GRE.EEC.D.25.IT.W.14703.00.093.00 - Layout strada							
CLASSIFICATION:	FORMAT:	SCALE:	PLOT SCALE:	SHEET:					
PUBLIC	A0	1:200	1:1	2 di 2					
UTILIZATION SCOPE:	TITLE:								
Engineering & Construction	TP3-08 - PISTA DI ACCESSO E PIAZZOLA Sezioni								
EGP VALIDATION		BASIC DESIGN							
VALIDATED BY:	EGP CODE								
A. Pesti									
CHECKED BY:	GROUP	FUNCTION	TYPE	COUNTRY	TCC	PLANT	SYSTEM	PROGRESSIVE	REVISION
G. Buonomo, M. Vallojo	GRE.EEC	D25	ITW147030009300						