

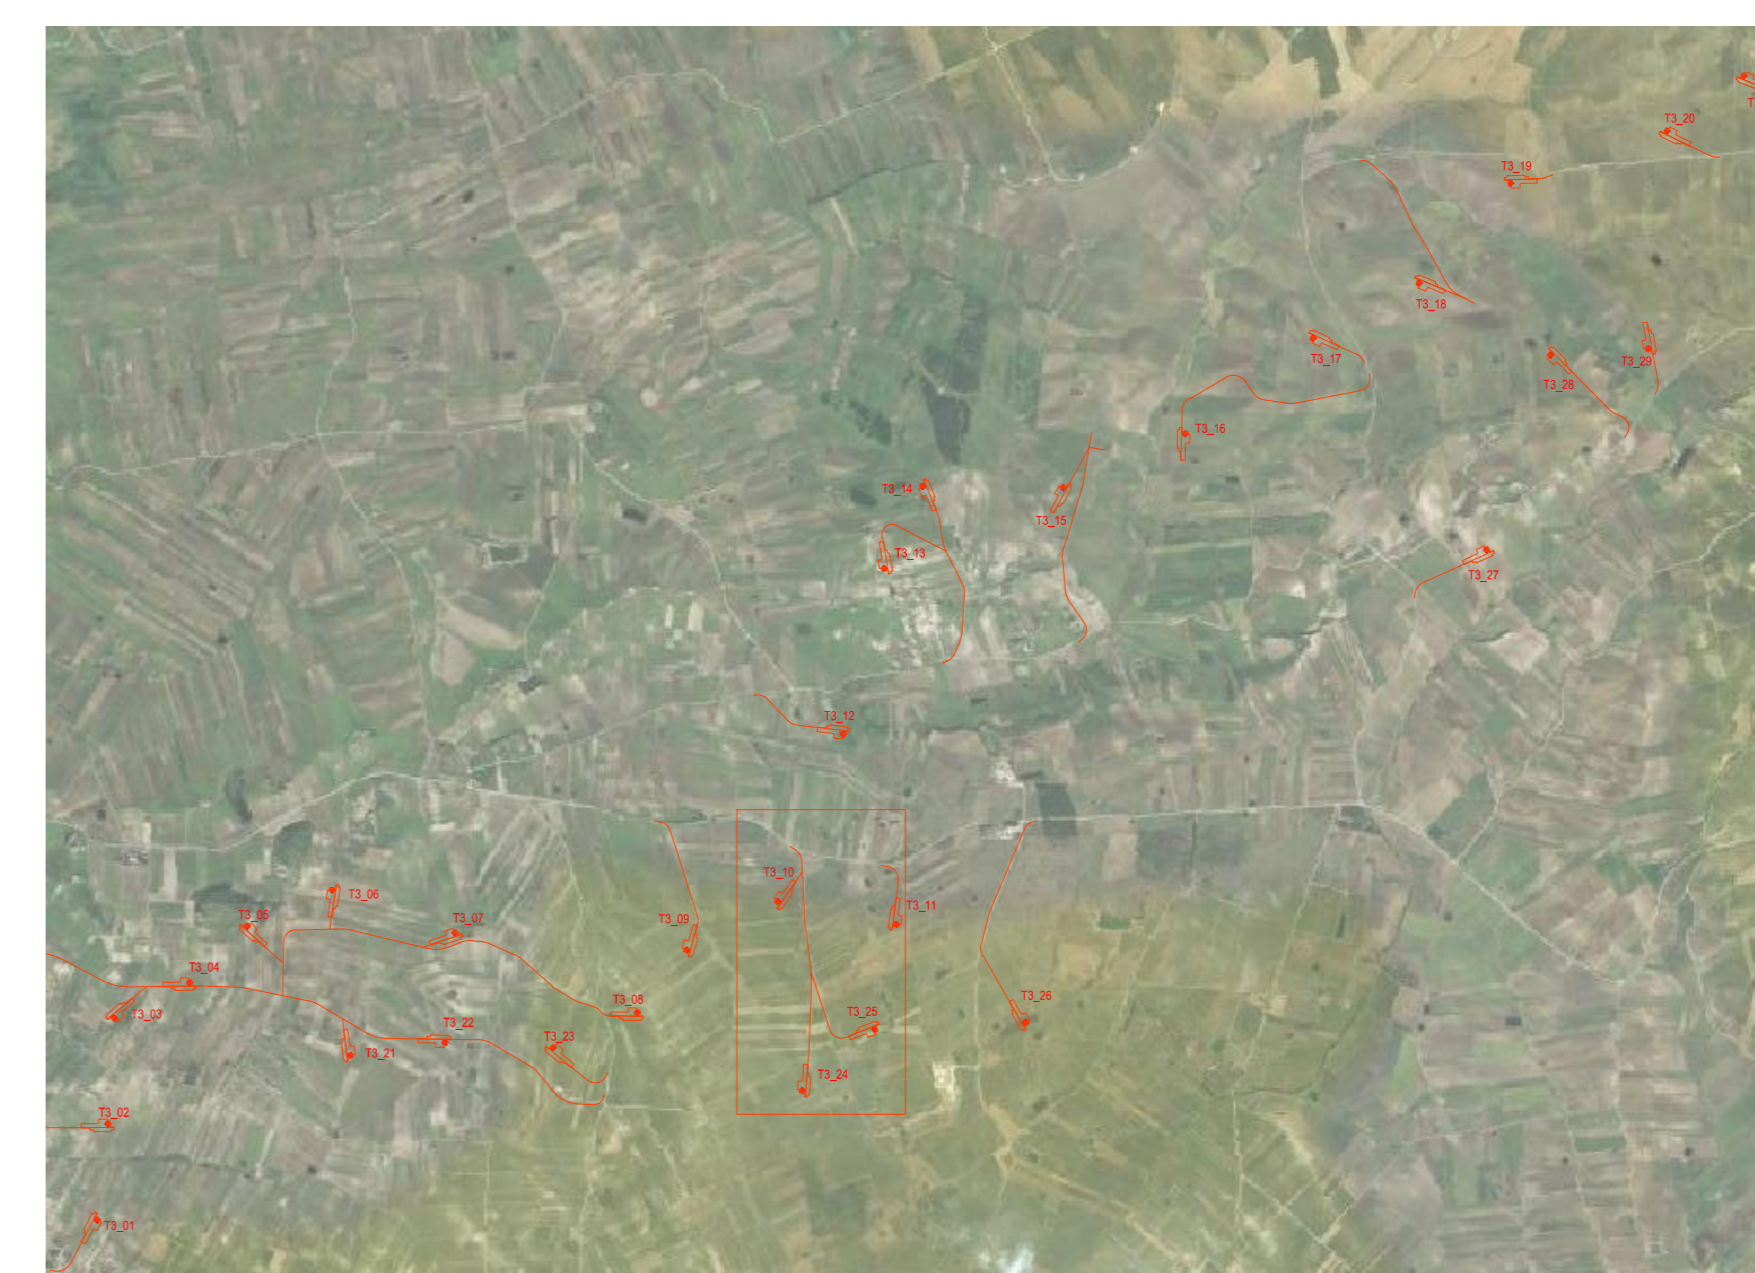


KEY MAP - Scala 1:50.000

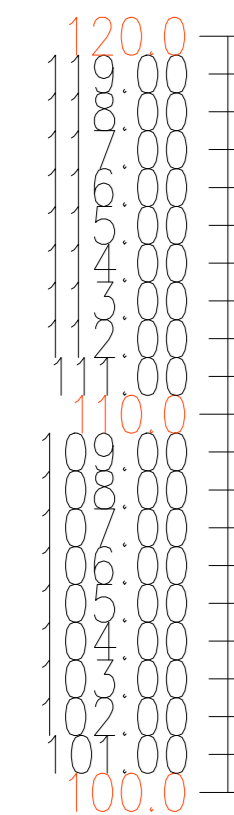

00	2020-12-04	Prima emissione	M.Tezzi	D.Gradogna	L.Lanzetta
REV.	DATE	DESCRIPTION	PREPARED	CHECKED	APPROVED
PROJECT: COSTRUZIONE DELL'IMPIANTO EOLICO DI "TRAPANI 3"			EGP CODE		
FILE NAME: GRE.EEC.D.25.IT.W.14703.00.095.00 - Layout strade	CLASSIFICATION: PUBLIC	FORMAT: A0	SCALE: 1:1000	PLOT SCALE: 1:1	SHEET: 1 di 6
UTILIZATION SCOPE: BASIC DESIGN	TITLE: TP3-10-24-25 - PISTA DI ACCESSO E PIAZZOLA Planimetria				
VALIDATED BY: A. Pesti	GROUP: GRE.EEC	FUNCTION: D25	TYPE: ITW147030009500	PLANT:	SYSTEM:
VERIFIED BY: G. Buonomo, M. Vallojo	GROUP:	FUNCTION:	TYPE:	PLANT:	SYSTEM:
COLLABORATORS:	GROUP:	FUNCTION:	TYPE:	PLANT:	SYSTEM:

LIVELLETTA

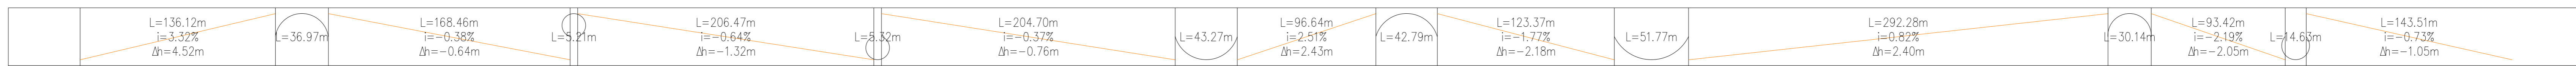

Profilo: Tracciato 24
Scala : 200:20
Q.Rif. : 100.00

Livellotta 24
Progr= 0+154.60m
Quota= 107.29m
R= 1000.50m
L= 36.97m
Kv= 10.000

Livellotta 24
Progr= 0+344.16m
Quota= 106.57m
R= 2000.00m
L= 5.21m
Kv= 19.999

Livellotta 24
Progr= 0+555.89m
Quota= 105.22m
R= 2000.10m
L= 5.32m
Kv= 20.000

Livellotta 24
Progr= 0+784.90m
Quota= 104.36m
R= 1500.40m
L= 43.27m
Kv= 15.000

Livellotta 24
Progr= 0+924.56m
Quota= 107.87m
R= 1000.20m
L= 42.79m
Kv= 10.000

Livellotta 24
Progr= 1+095.20m
Quota= 104.85m
R= 2000.20m
L= 51.77m
Kv= 20.000

Livellotta 24
Progr= 1+428.44m
Quota= 107.58m
R= 1000.30m
L= 30.14m
Kv= 10.001

Livellotta 24
Progr= 1+544.25m
Quota= 105.05m
R= 1000.30m
L= 14.63m
Kv= 10.000



NUMERO SEZIONE
DISTANZE PROGRESSIVE
DISTANZE PARZIALI
QUOTE PROGETTO
QUOTE TERRENO
DIFFERENZA QUOTE
ETTOMETRICHE

1	2	3	4	5	6	7	8	9	10	11	12	13	14	15	16	17
0+000.00	0+100.00	0+200.00	0+300.00	0+400.00	0+500.00	0+600.00	0+700.00	0+800.00	0+900.00	0+980.00	1+080.00	1+180.00	1+280.00	1+380.00	1+480.00	1+580.00
100,00	100,00	100,00	100,00	100,00	100,00	100,00	100,00	100,00	100,00	100,00	100,00	100,00	100,00	100,00	100,00	100,00
107.16	107.49	107.12	106.74	106.71	106.57	106.05	106.00	106.00	106.25	107.25	106.51	106.00	106.71	107.51	106.00	104.64
107.16	107.46	107.03	106.69	106.67	106.49	106.00	106.00	106.00	106.24	107.24	106.51	106.00	106.49	107.51	106.00	104.85
0.00	0.02	0.09	0.05	0.06	0.08	0.05	0.00	0.00	0.09	0.02	0.02	0.00	0.02	0.00	0.00	0.07
00	01	02	03	04	05	06	07	08	09	10	11	12	13	14	15	16

ANDAMENTO PLANIMETRICO



LIVELLETTA

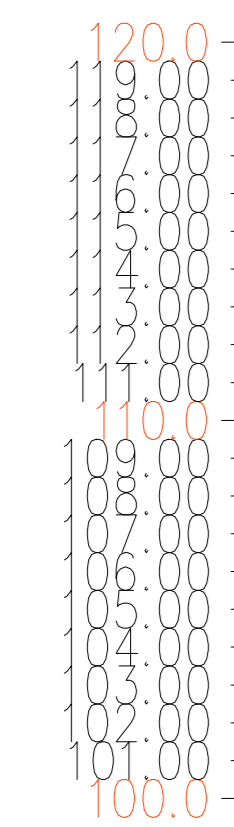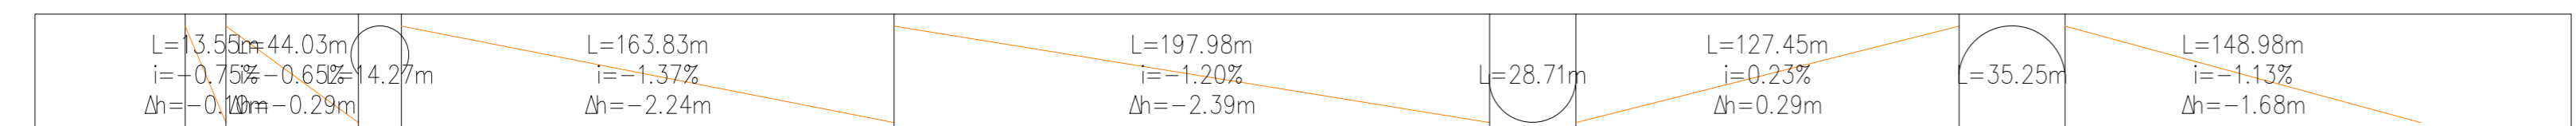

Profilo: Tracciato 25
Scala : 200:20
Q.Rif. : 100.00

Livellotta 25
Progr= 0+064.71m
Quota= 106.82m
R= 2000.40m
L= 14.27m
Kv= 20.001

Livellotta 25
Progr= 0+448.02m
Quota= 101.92m
R= 2000.40m
L= 28.71m
Kv= 20.003

Livellotta 25
Progr= 0+607.45m
Quota= 102.29m
R= 2599.09m
L= 35.25m
Kv= 25.991



NUMERO SEZIONE
DISTANZE PROGRESSIVE
DISTANZE PARZIALI
QUOTE PROGETTO
QUOTE TERRENO
DIFFERENZA QUOTE
ETTOMETRICHE

1	2	3	4	5	6	7	8
0+000.00	0+100.00	0+200.00	0+300.00	0+400.00	0+500.00	0+600.00	0+700.00
100,00	100,00	100,00	100,00	100,00	100,00	100,00	100,00
102.25	106.37	106.97	107.19	107.29	107.04	107.25	107.25
102.24	106.05	106.46	106.86	106.67	106.67	106.60	106.62
0.00	0.29	0.51	0.24	0.07	0.23	0.25	0.63
00	01	02	03	04	05	06	07

ANDAMENTO PLANIMETRICO



LIVELLETTA

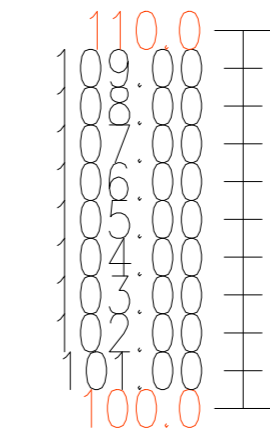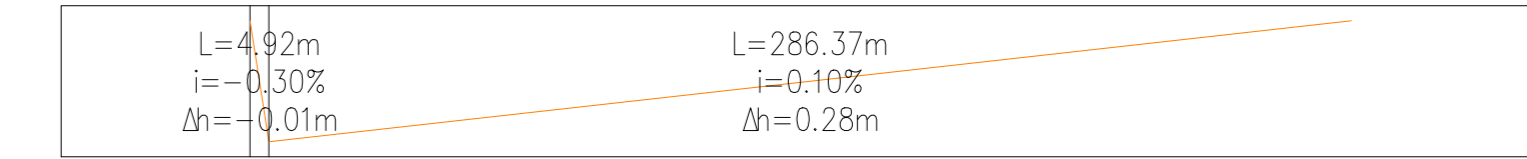

Profilo: Tracciato -10
Scala : 200:20
Q.Rif. : 100.00

NUMERO SEZIONE
DISTANZE PROGRESSIVE
DISTANZE PARZIALI
QUOTE PROGETTO
QUOTE TERRENO
DIFFERENZA QUOTE
ETTOMETRICHE

1	2	3
0+000.00	0+100.00	0+200.00
100,00	100,00	100,00
102.00	102.17	102.27
102.10	106.67	102.15
0.00	0.27	0.07
00	01	02

ANDAMENTO PLANIMETRICO



KEY MAP - Scala 1:50.000



00	2020-12-04	Prima emissione	M.Tesi	D.Gradogna	L.Lanza
REV.	DATE	DESCRIPTION	PREPARED	CREATED	APPROVED
PROJECT: COSTRUZIONE DELL'IMPIANTO EOLICO DI "TRAPANI 3"			EGP CODE		
FILE NAME: GRE.EEC.D.25.IT.W.14703.00.095.00 - Layout strada			SHEET: 2 di 6		
CLASSIFICATION: PUBLIC		FORMAT: A0	SCALE: 1:2000	PLOT SCALE: 1:1	SHEET: 2 di 6
UTILIZATION SCOPE: BASIC DESIGN			TITLE: TP3-10-24-25 - PISTA DI ACCESSO E PIAZZOLA Profilo		
ENGINEERING & CONSTRUCTION EGP VALIDATION			VALIDATED BY: A. Pesti		
CHECKED BY: G. Buonomo, M. Vallojo			GROUP: GRE.EEC	FUNCTION: D25	TYPE: ITW147030009500

