



KEY MAP - Scala 1:50.000


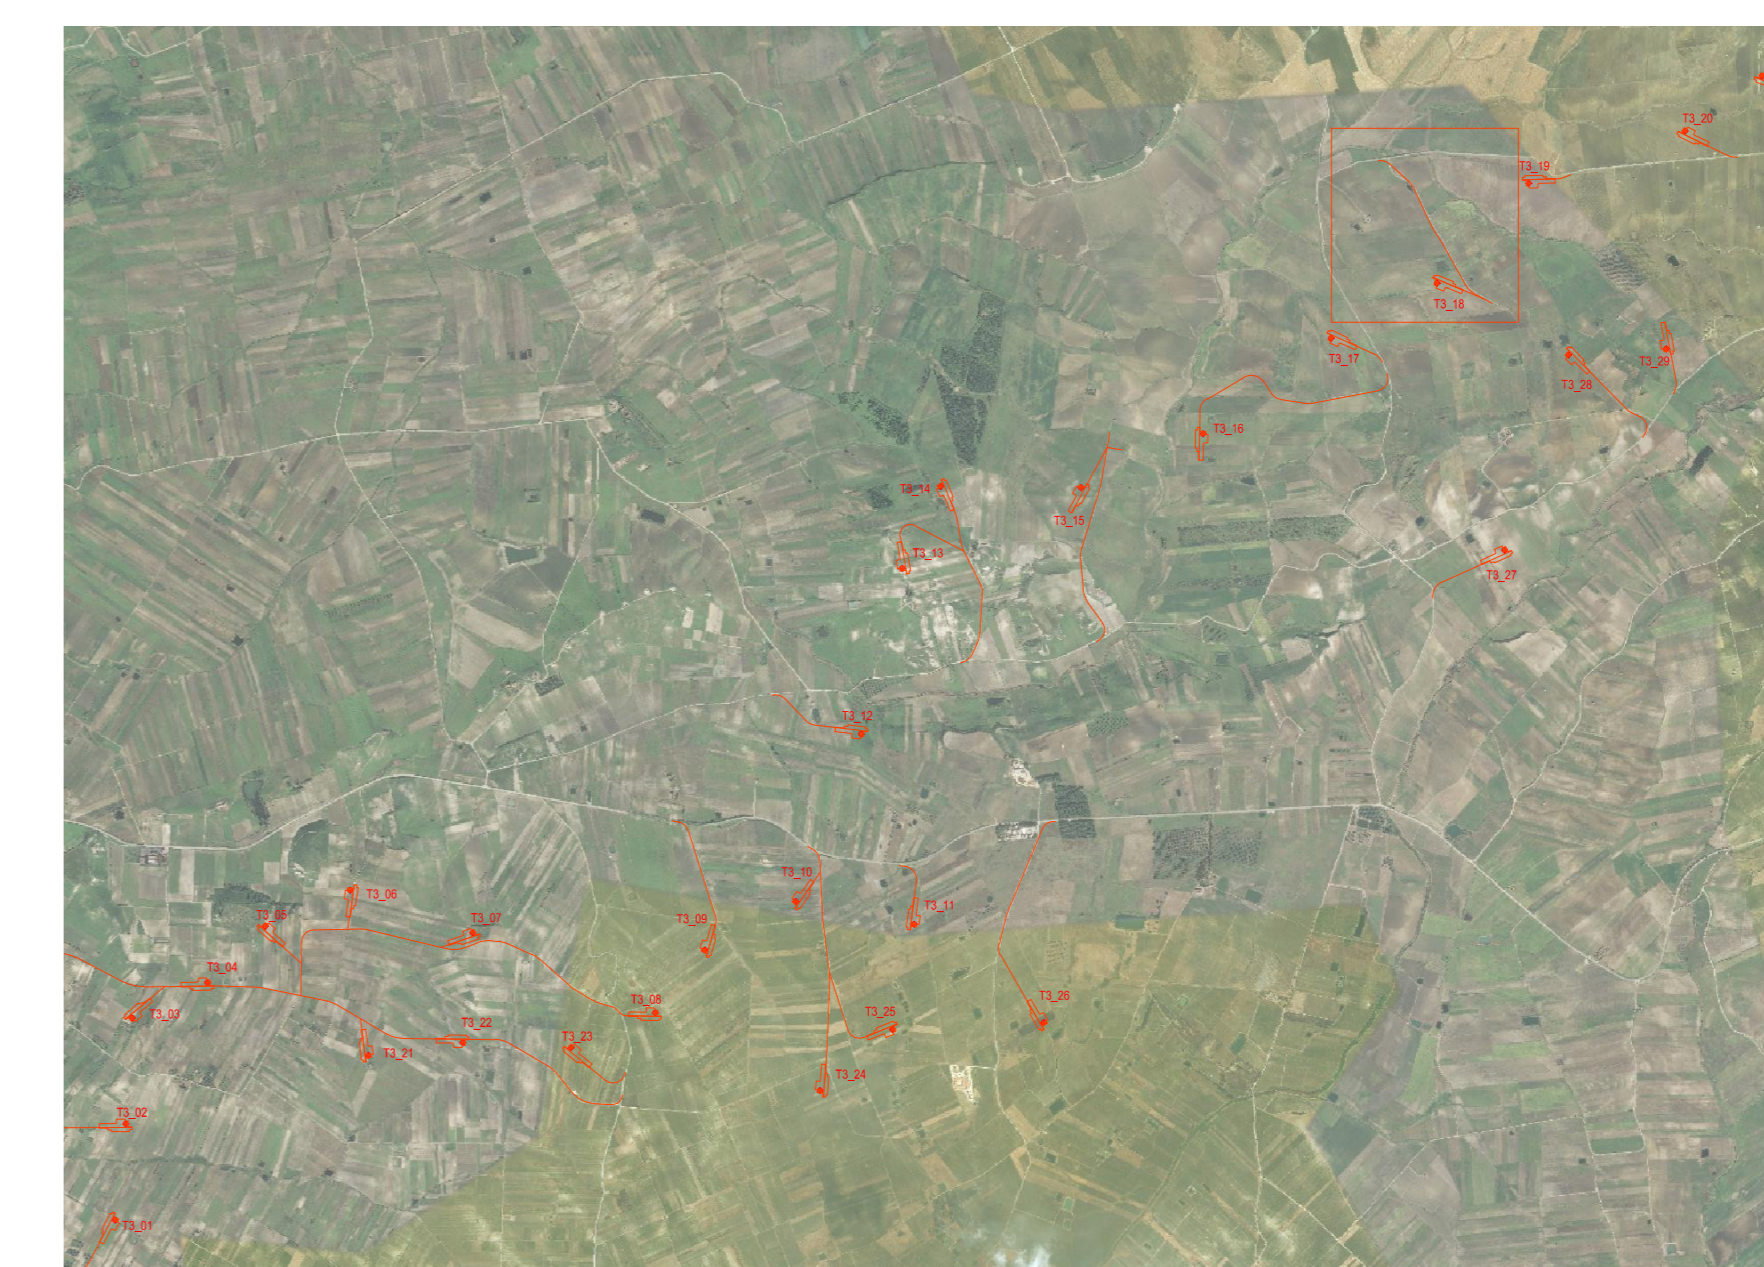


00	2020-12-04	Prima emissione	M.Terzi	D.Gradogna	L.Lanzetta
REV.	DATE	DESCRIPTION	PREPARED	CREATED	APPROVED
PROJECT: COSTRUZIONE DELL'IMPIANTO EOLICO DI "TRAPANI 3"					
FILE NAME: GRE.EEC.D.25.ITW.14703.00.102.00 - Layout strada			FORMAT: A0	SCALE: 1:1.000	PLOT SCALE: 1:1
CLASSIFICATION: PUBLIC			SHEET: 1 di 4		
UTILIZATION SCOPE: BASIC DESIGN			TITLE: TP3-18 - PISTA DI ACCESSO E PIAZZOLA Planimetria		
EGP VALIDATION			EGP CODE		
VALIDATED BY: A. Pisci	GROUP: GRE.EEC	FUNCTION: D.25	TYPE: ITW	COUNTRY: 14703	PLANT: 0010200
CHECKED BY: G. Buonomo, M. Vallojo	GROUP: GRE.EEC	FUNCTION: D.25	TYPE: ITW	COUNTRY: 14703	PLANT: 0010200

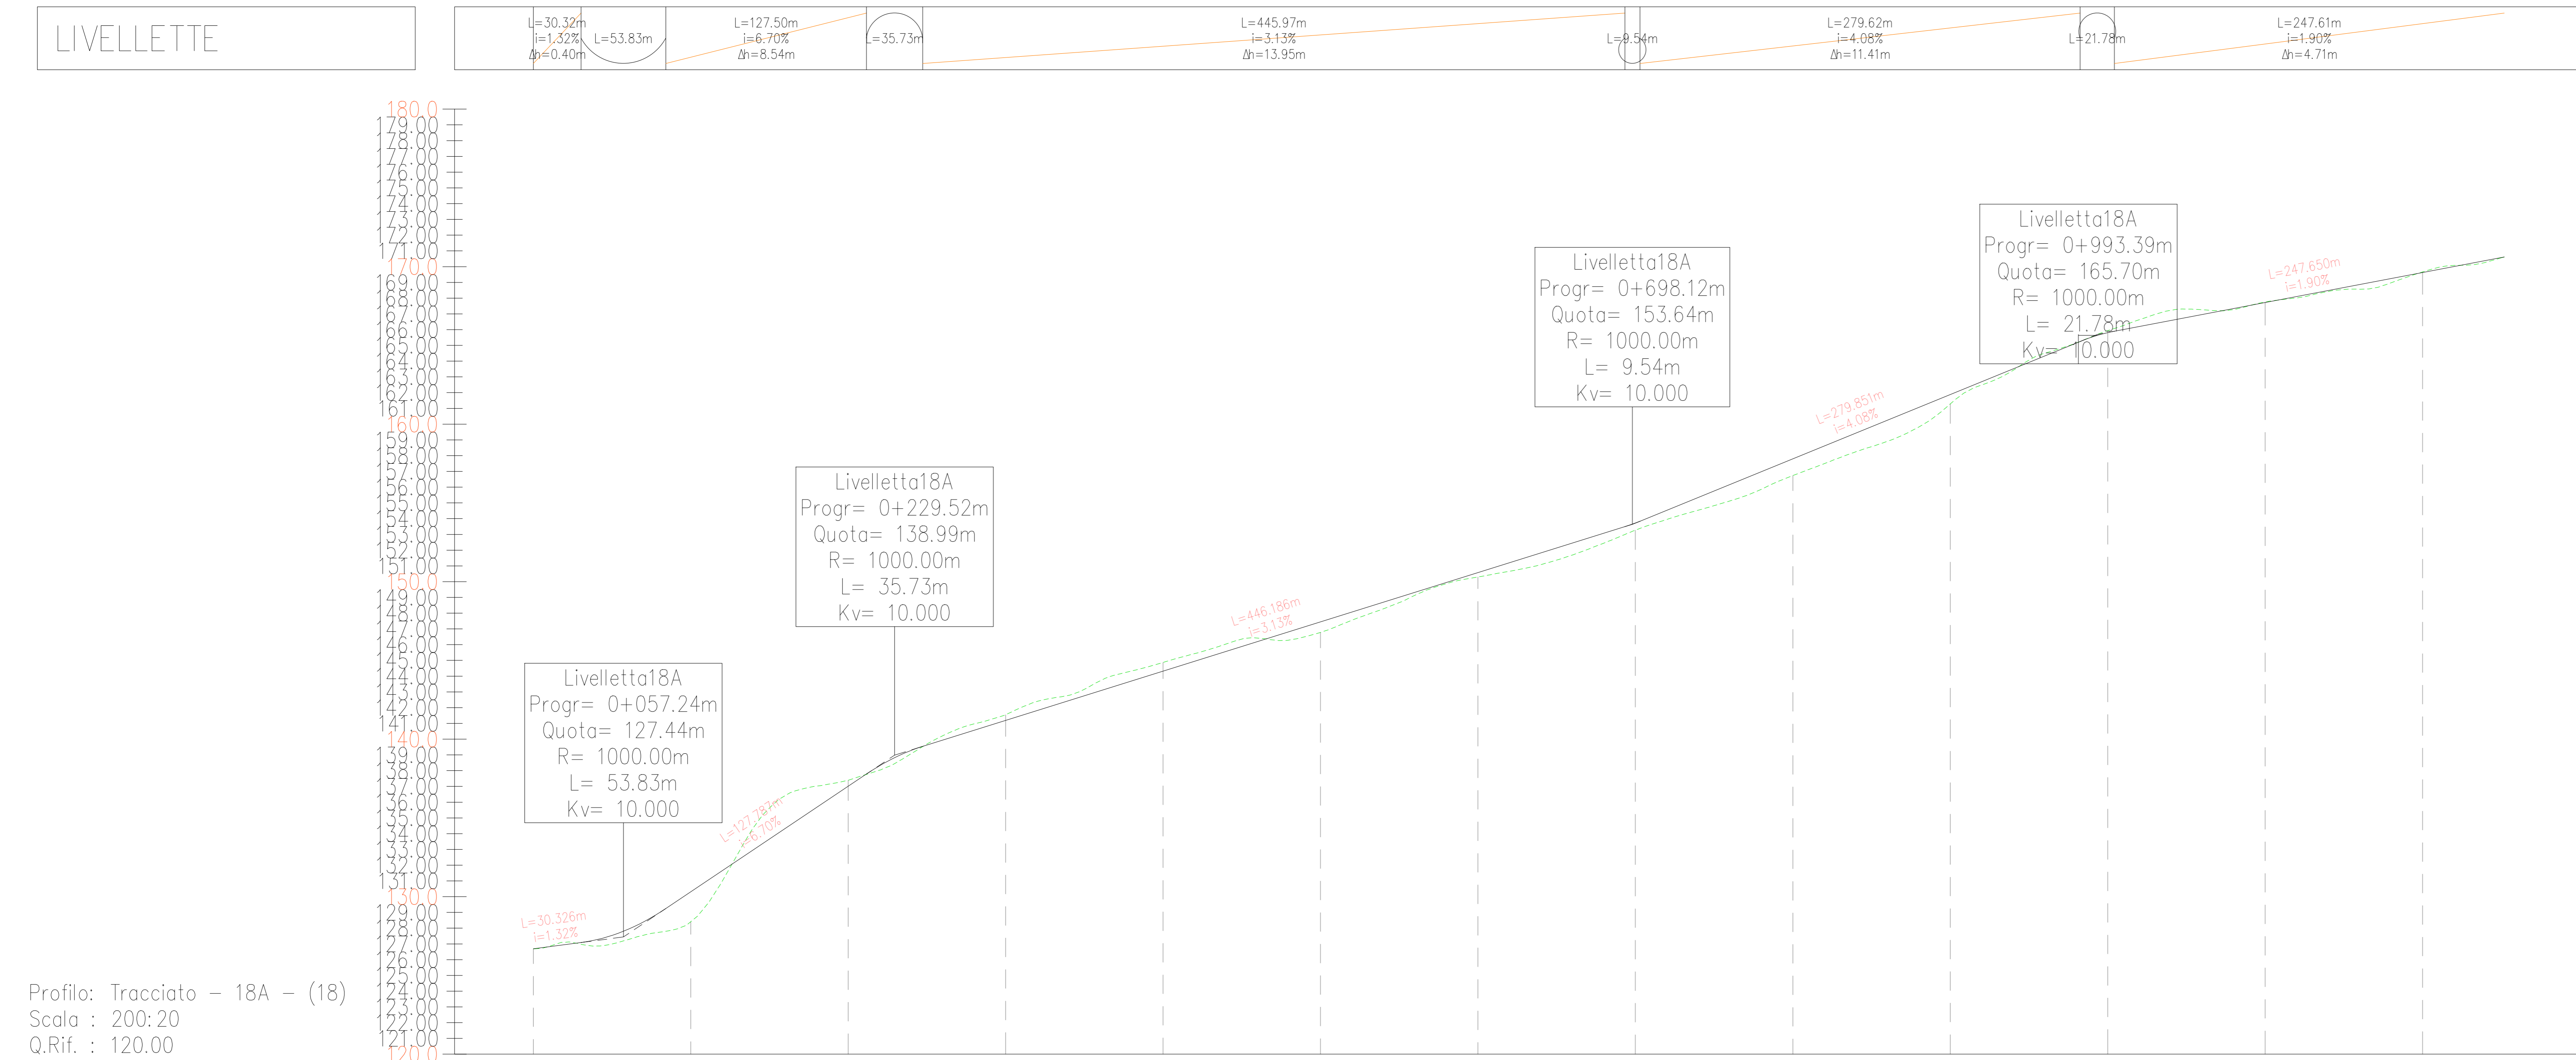


Profilo: Tracciato - 18A - (18)
Scala : 200:20
Q.Rif. : 120.00

NUMERO SEZIONE	1	2	3	4	5	6	7	8	9	10	11	12	13	???	
DISTANZE PROGRESSIVE	0+000.00	0+100.00	0+200.00	0+300.00	0+400.00	0+500.00	0+600.00	0+700.00	0+800.00	0+900.00	0+1000.00	0+1100.00	0+1200.00	0+1300.00	0+1351.89
DISTANZE PARZIALI		100,00	100,00	100,00	100,00	100,00	100,00	100,00	100,00	100,00	100,00	100,00	100,00	???	
QUOTE PROGETTO	126.69	128.31	132.01	141.19	144.17	147.45	150.57	153.72	157.20	161.08	165.81	167.72	169.67	170.62	
QUOTE TERRENO	126.69	128.41	132.29	141.25	144.87	148.78	150.30	153.17	156.74	161.28	165.81	167.76	169.66	170.62	
DIFFERENZA QUOTE	0.00	1.99	-0.28	-0.06	-0.55	-0.67	-0.29	0.46	-0.6	-0.60	-0.02	-0.04	-0.01	0.00	
ETTOMETRICHE	00	01	02	03	04	05	06	07	08	09	10	11	12	12	

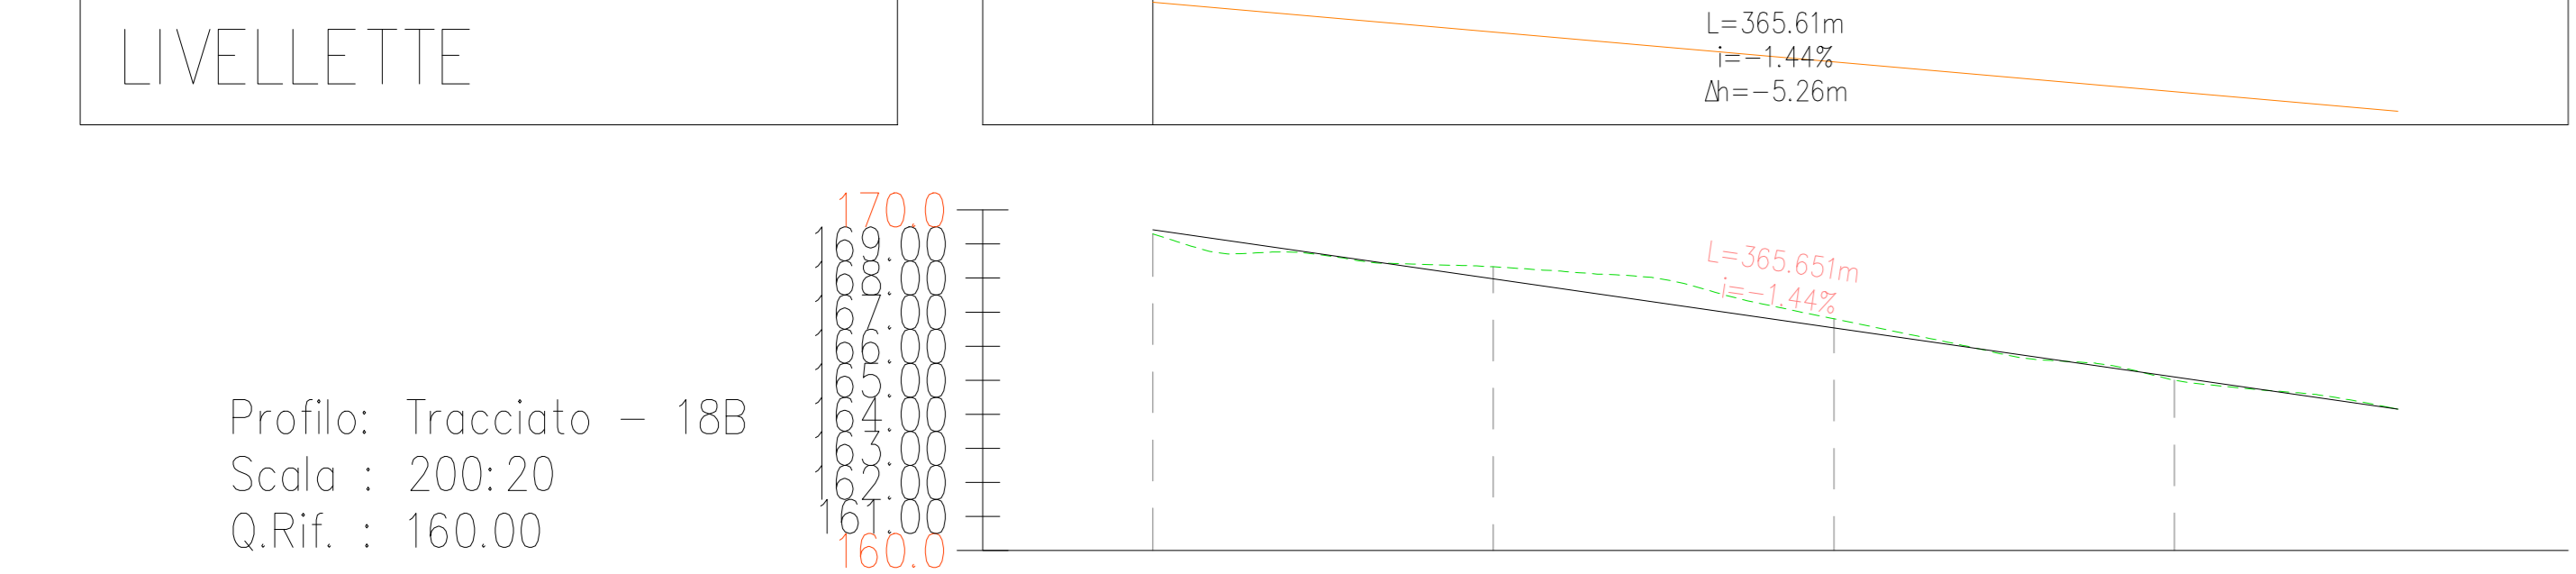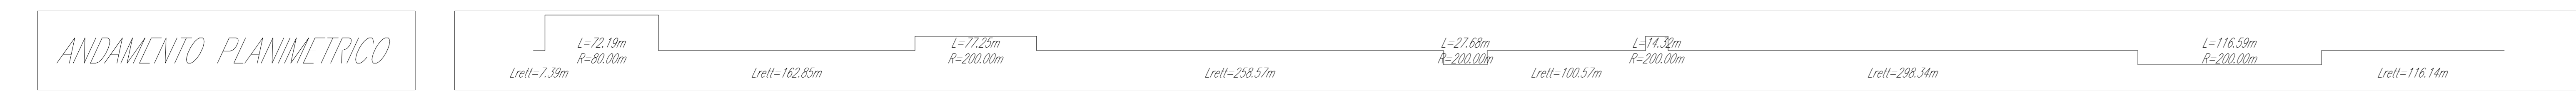

Profilo: Tracciato - 18B
Scala : 200:20
Q.Rif. : 160.00

NUMERO SEZIONE	1	2	3	4	???
DISTANZE PROGRESSIVE	0+000.00	0+100.00	0+200.00	0+300.00	0+365.61
DISTANZE PARZIALI		100,00	100,00	100,00	???
QUOTE PROGETTO	168.42	167.98	166.24	165.10	164.15
QUOTE TERRENO	168.39	168.11	166.81	165.10	164.15
DIFFERENZA QUOTE	0.02	0.07	0.27	0.09	0.00
ETTOMETRICHE	00	01	02	03	04

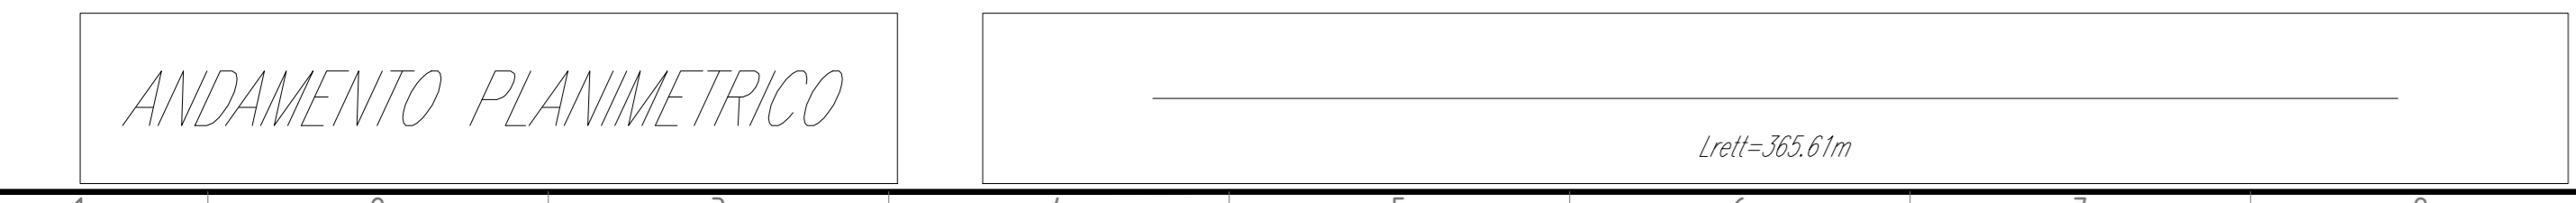

KEY MAP - Scala 1:50.000



REV. 00	2020-12-04	Prima emissione	M.Tec.	D.Gradogna	L.Lanza
REV. DATE	DESCRIPTION	PREPARED	CHECKED	APPROVED	
PROJECT: COSTRUZIONE DELL'IMPIANTO EOLICO DI "TRAPANI 3"					
FILE NAME: GRE.EEC.D.25.IT.W.14703.00.102.00 - Layout strada					
CLASSIFICATION: PUBLIC		FORMAT: A0	SCALE: 1:2000	PLOT SCALE: 1:1	SHEET: 2 di 4
UTILIZATION SCOPE: BASIC DESIGN					
TITLE: TP3-18 - PISTA DI ACCESSO E PIAZZOLA Profilo					
ENGINEERED BY: A. Pisci					
CHECKED BY: G. Buonomo, M. Vallojo					
EGP CODE: GRE.EEC.D.25.IT.W.14703.00.102.00					

