

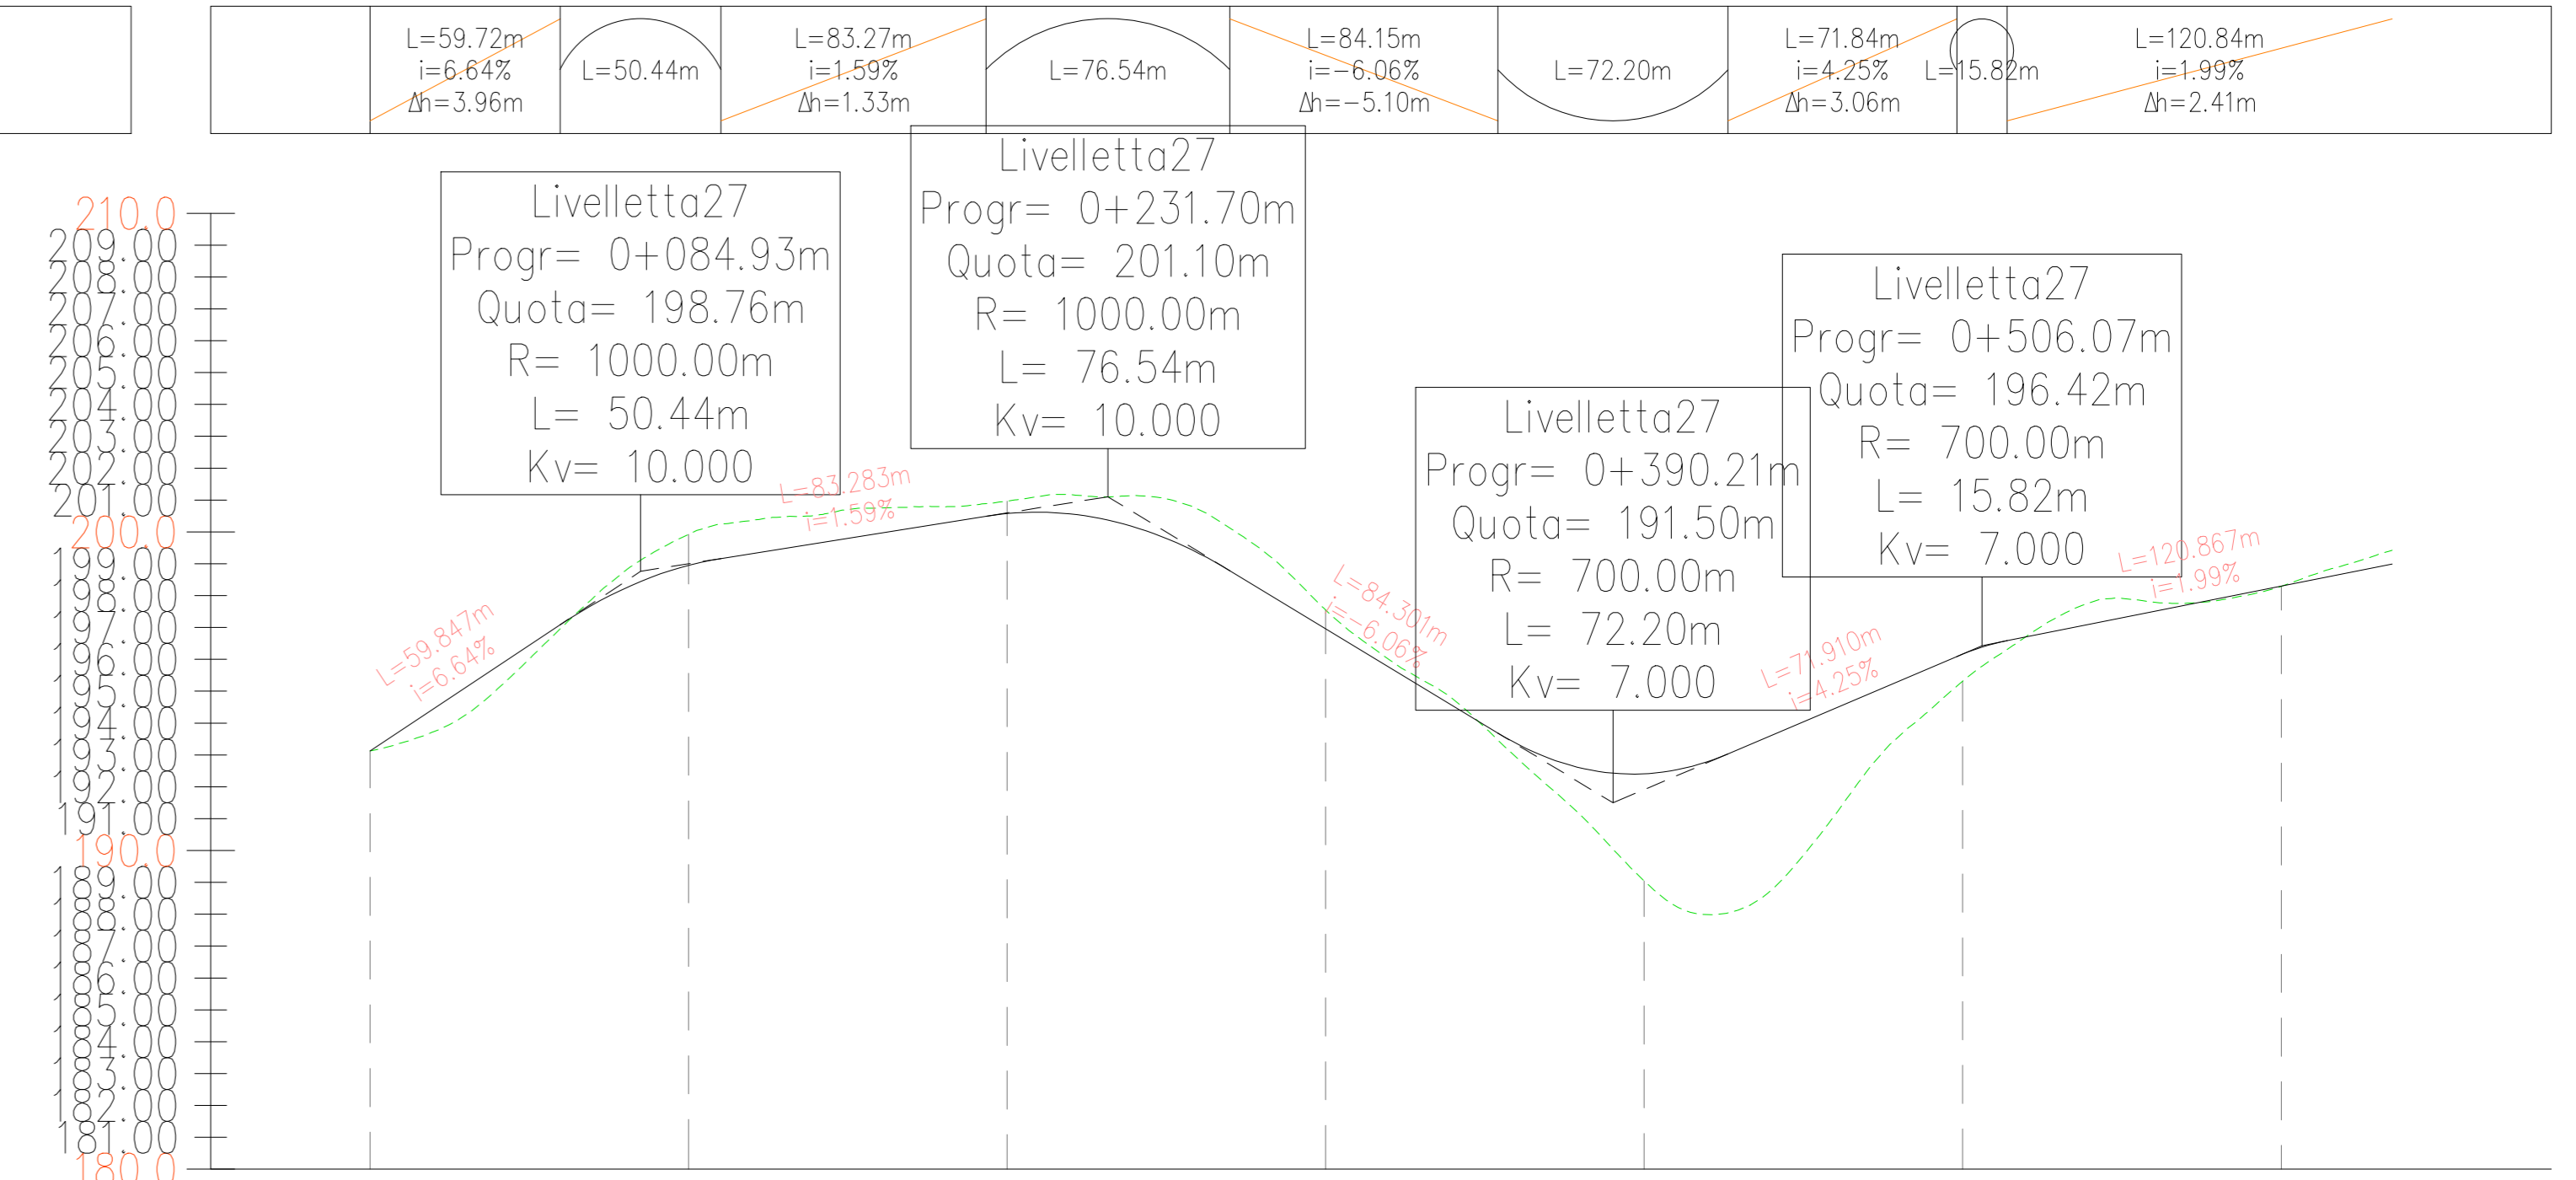


LIVELLETTE

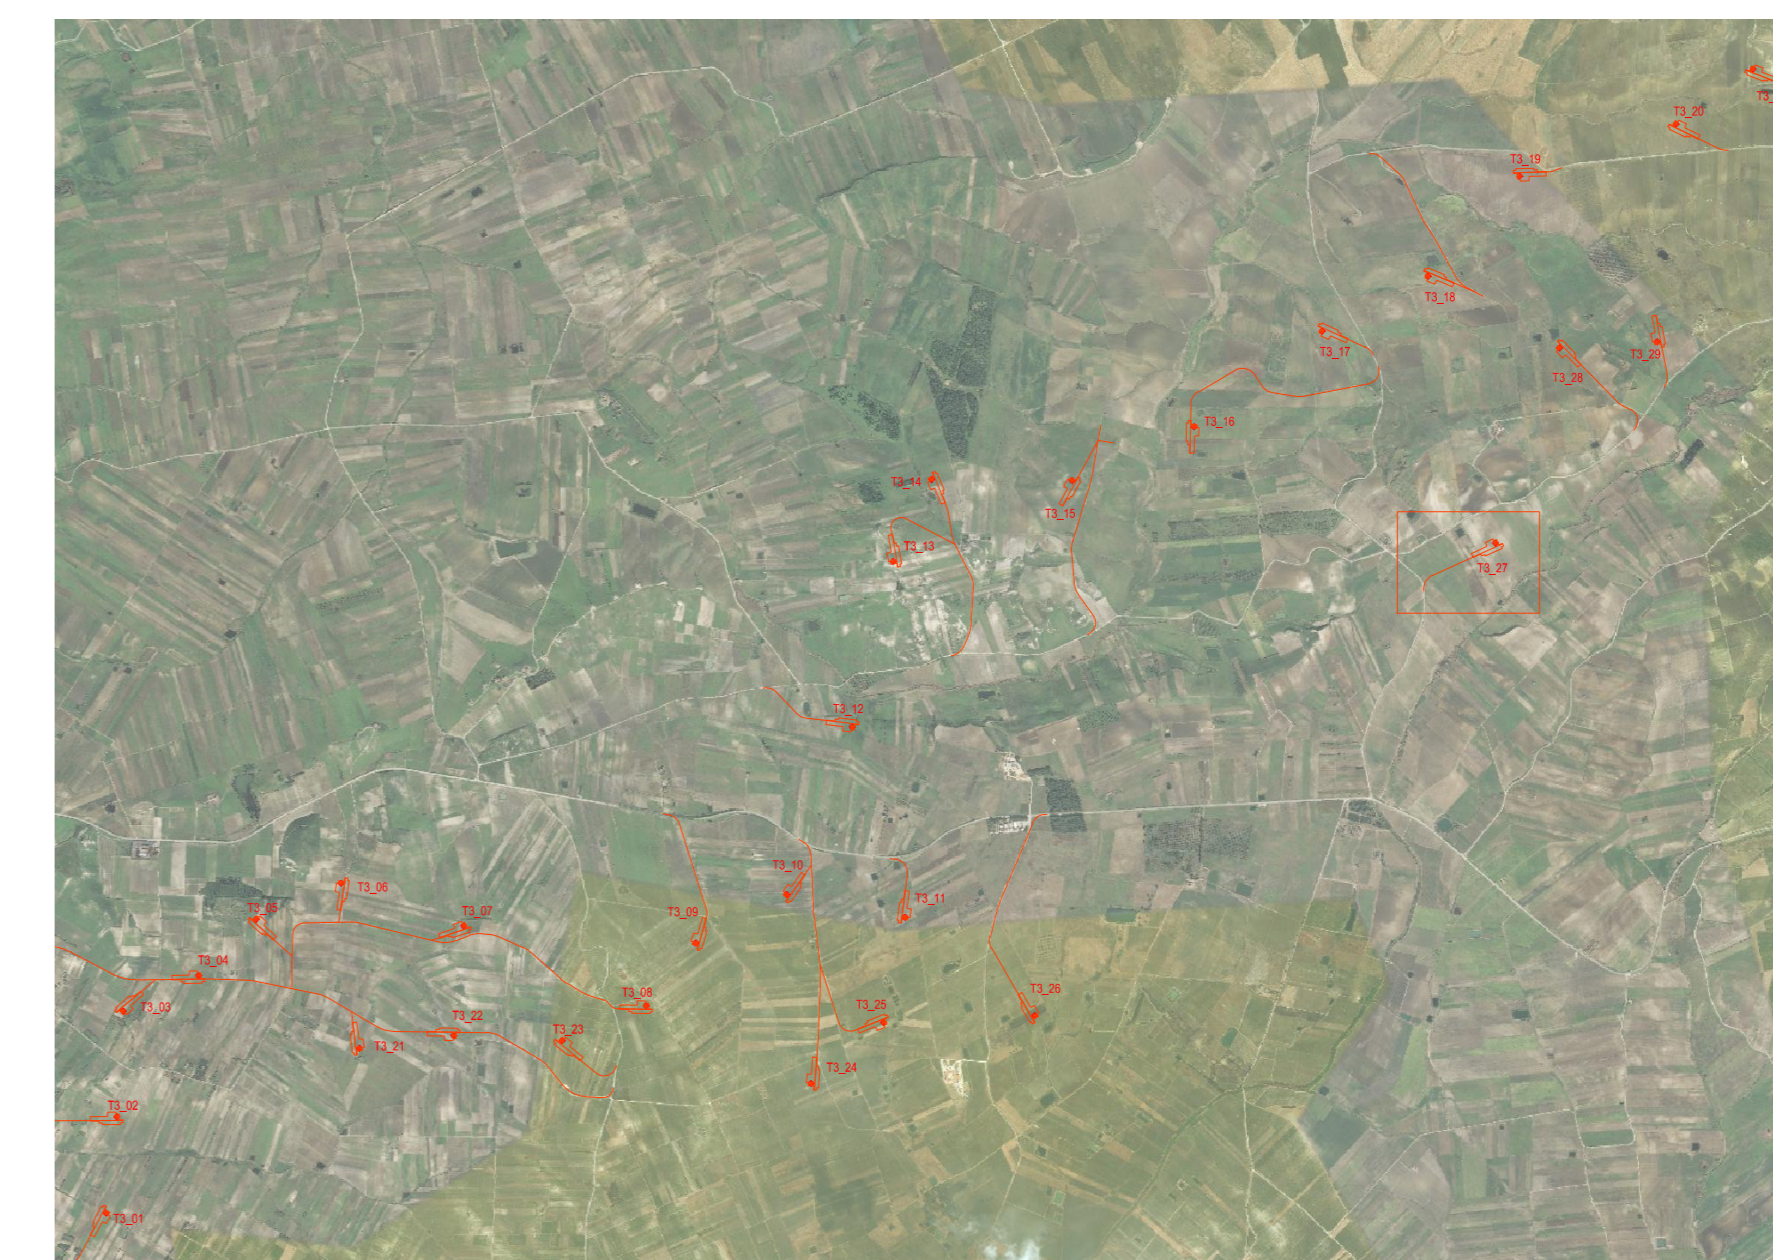








Profilo: Tracciato - 27
Scala : 200:20
Q.Rif. : 180.00

NUMERO SEZIONE	1	2	3	4	5	6	7	???
DISTANZE PROGRESSIVE	0+000.00	0+100.00	0+200.00	0+300.00	0+400.00	0+500.00	0+600.00	0+642.00
DISTANZE PARZIALI	100,00	100,00	100,00	100,00	100,00	100,00	???	
QUOTE PROGETTO	198,17	198,95	200,17	198,96	192,41	196,16	198,10	198,99
QUOTE TERRENO	198,17	199,42	200,06	197,55	189,05	195,47	198,29	198,42
DIFFERENZA QUOTE	0,00	-0,47	-0,09	-0,09	3,36	0,65	0,01	-0,47
ETTOMETRICHE	00	01	02	03	04	05	06	06
ANDAMENTO PLANIMETRICO								

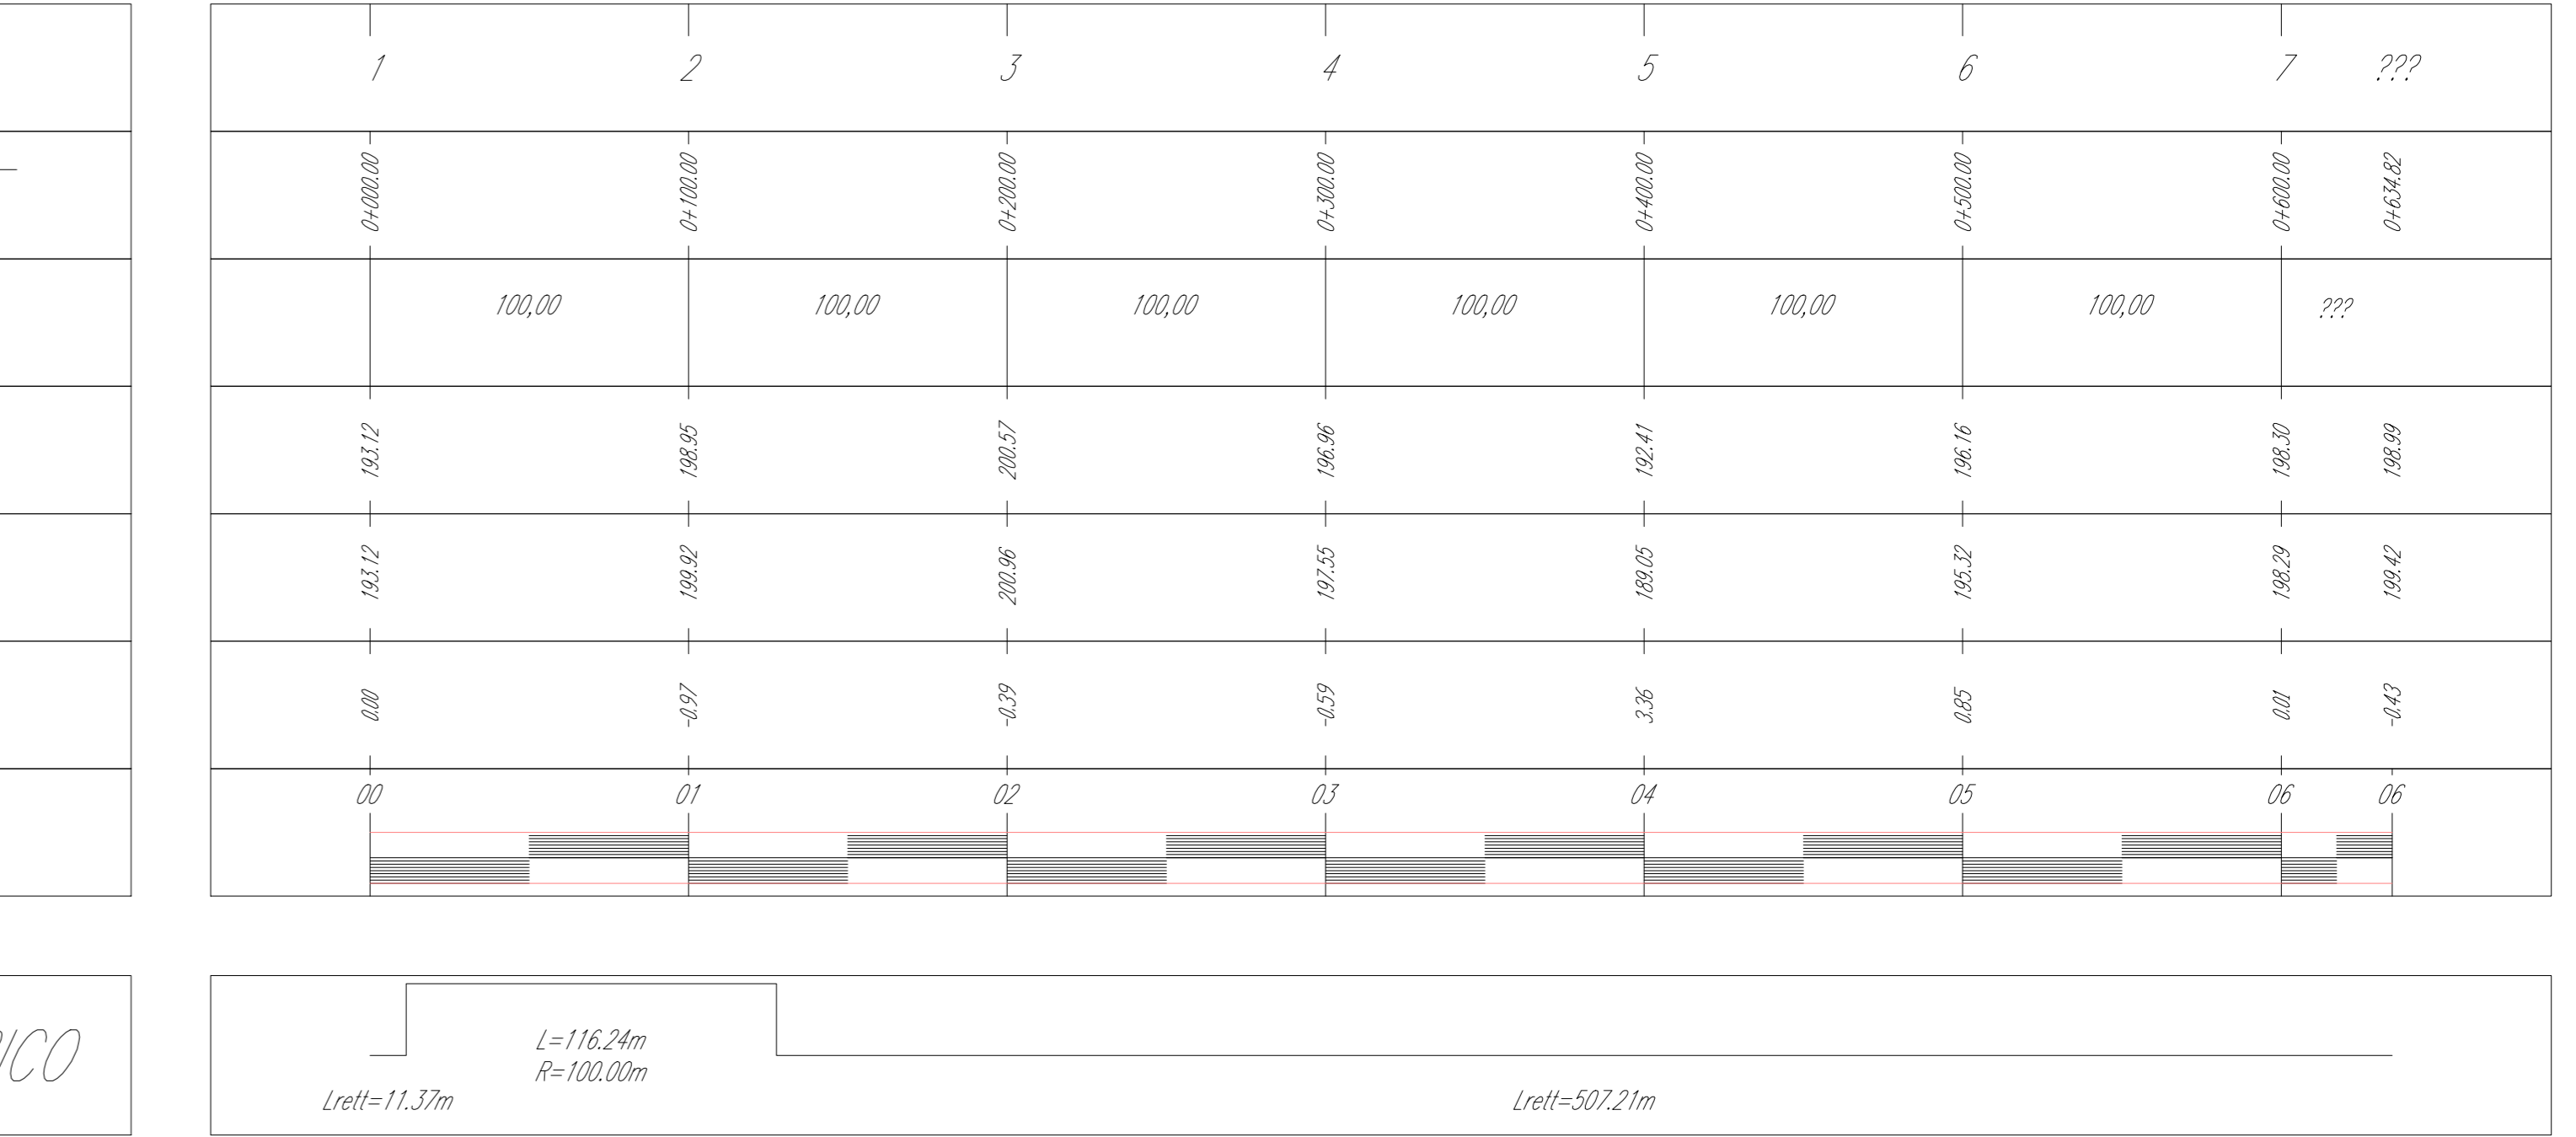

00	2020-12-04	Prima emissione	M.Terzi	D.Gradogna	L.Lanza
REV.	DATE	DESCRIPTION	PREPARED	CHECKED	APPROVED
PROJECT: COSTRUZIONE DELL'IMPIANTO EOLICO DI "TRAPANI 3"					
FILE NAME: GRE.EEC.D.25.IT.W.14703.00.106.00 - Layout strada					
CLASSIFICATION:	FORMAT:	SCALE:	PLLOT SCALE:	SHEET:	
PUBLIC	A0	Varie	1:1	1 di 2	
UTILIZATION SCOPE:	TITLE: TP3-27 - PISTA DI ACCESSO E PIAZZOLA Planimetria e profilo				
Engineering & Construction			BASIC DESIGN		
EGP VALIDATION					
VALIDATED BY:	A. Pisci				
VERIFIED BY:	G. Buonomo, M. Vallojo				
COORDINATIONS:	GRE.EEC	D25	ITW147030010600		

SEZIONI - Scala 1:200

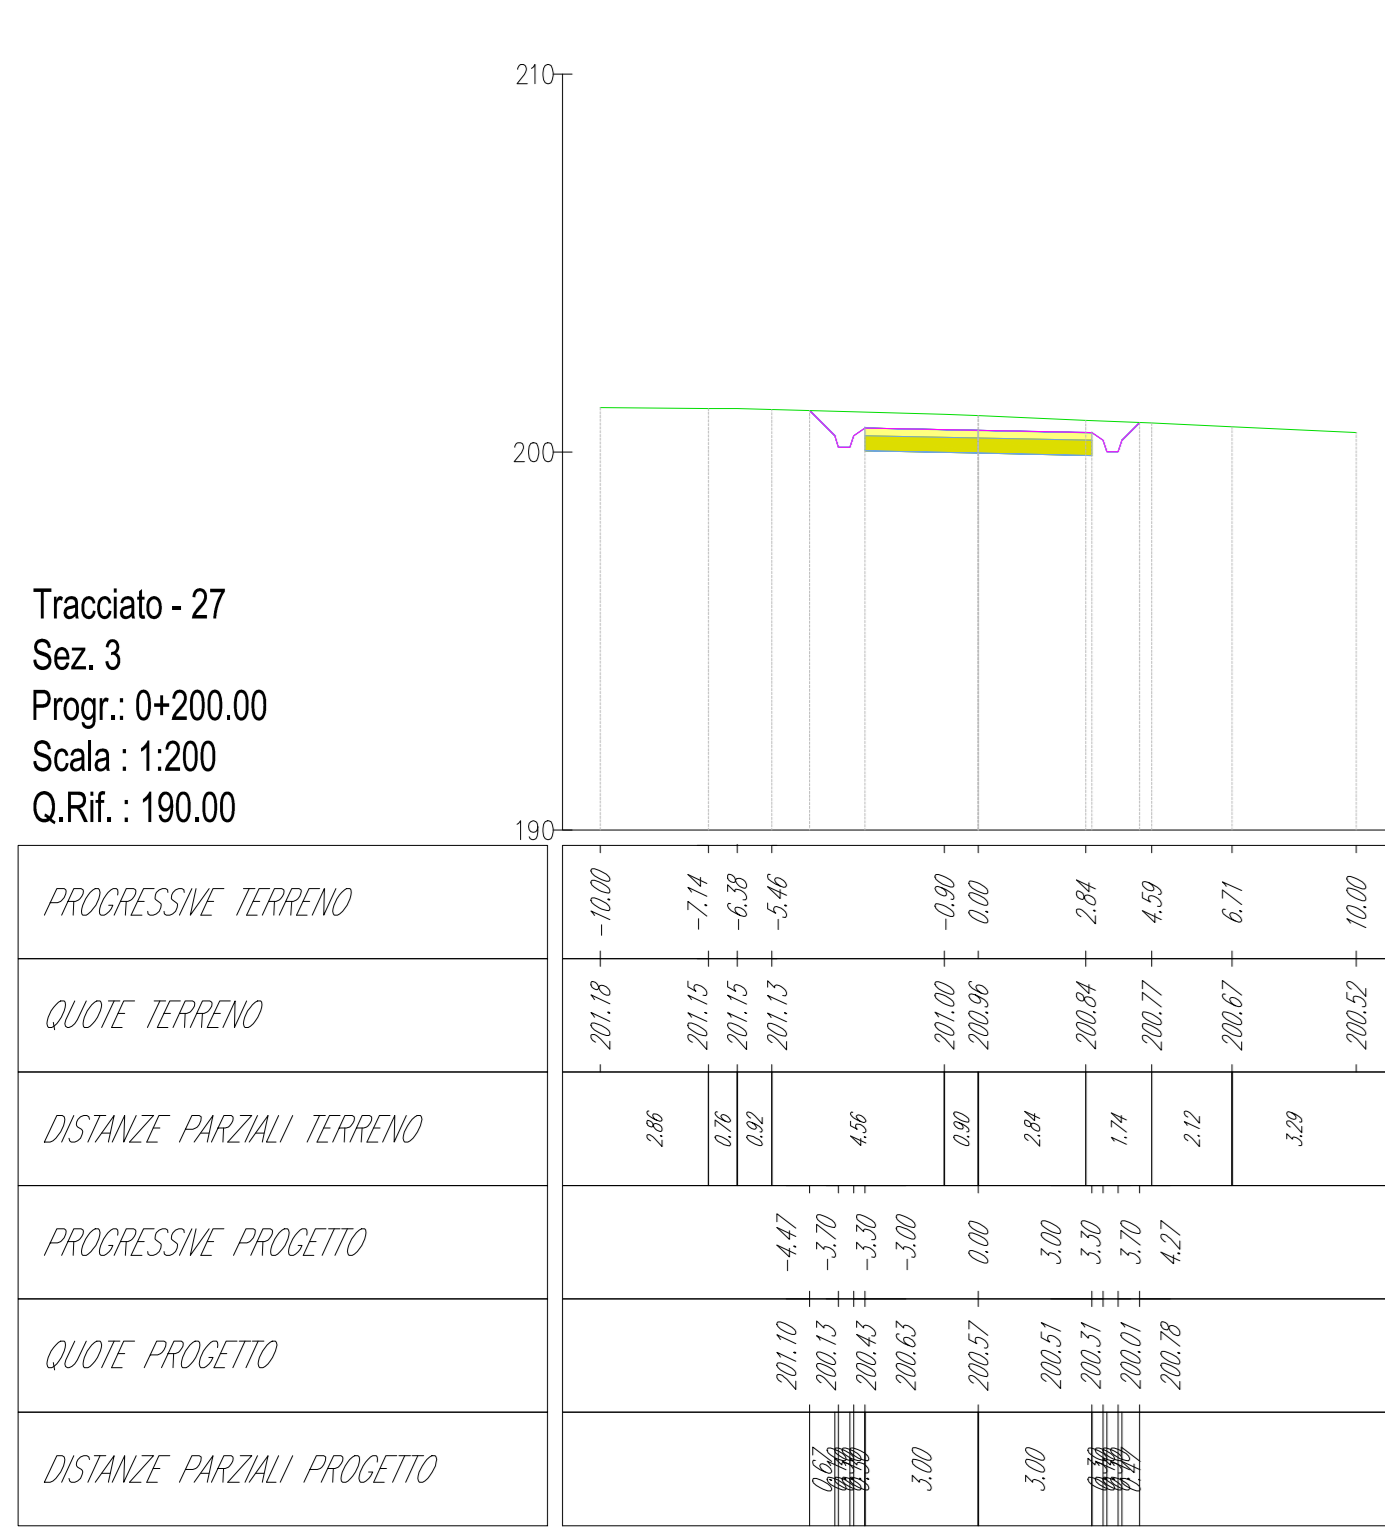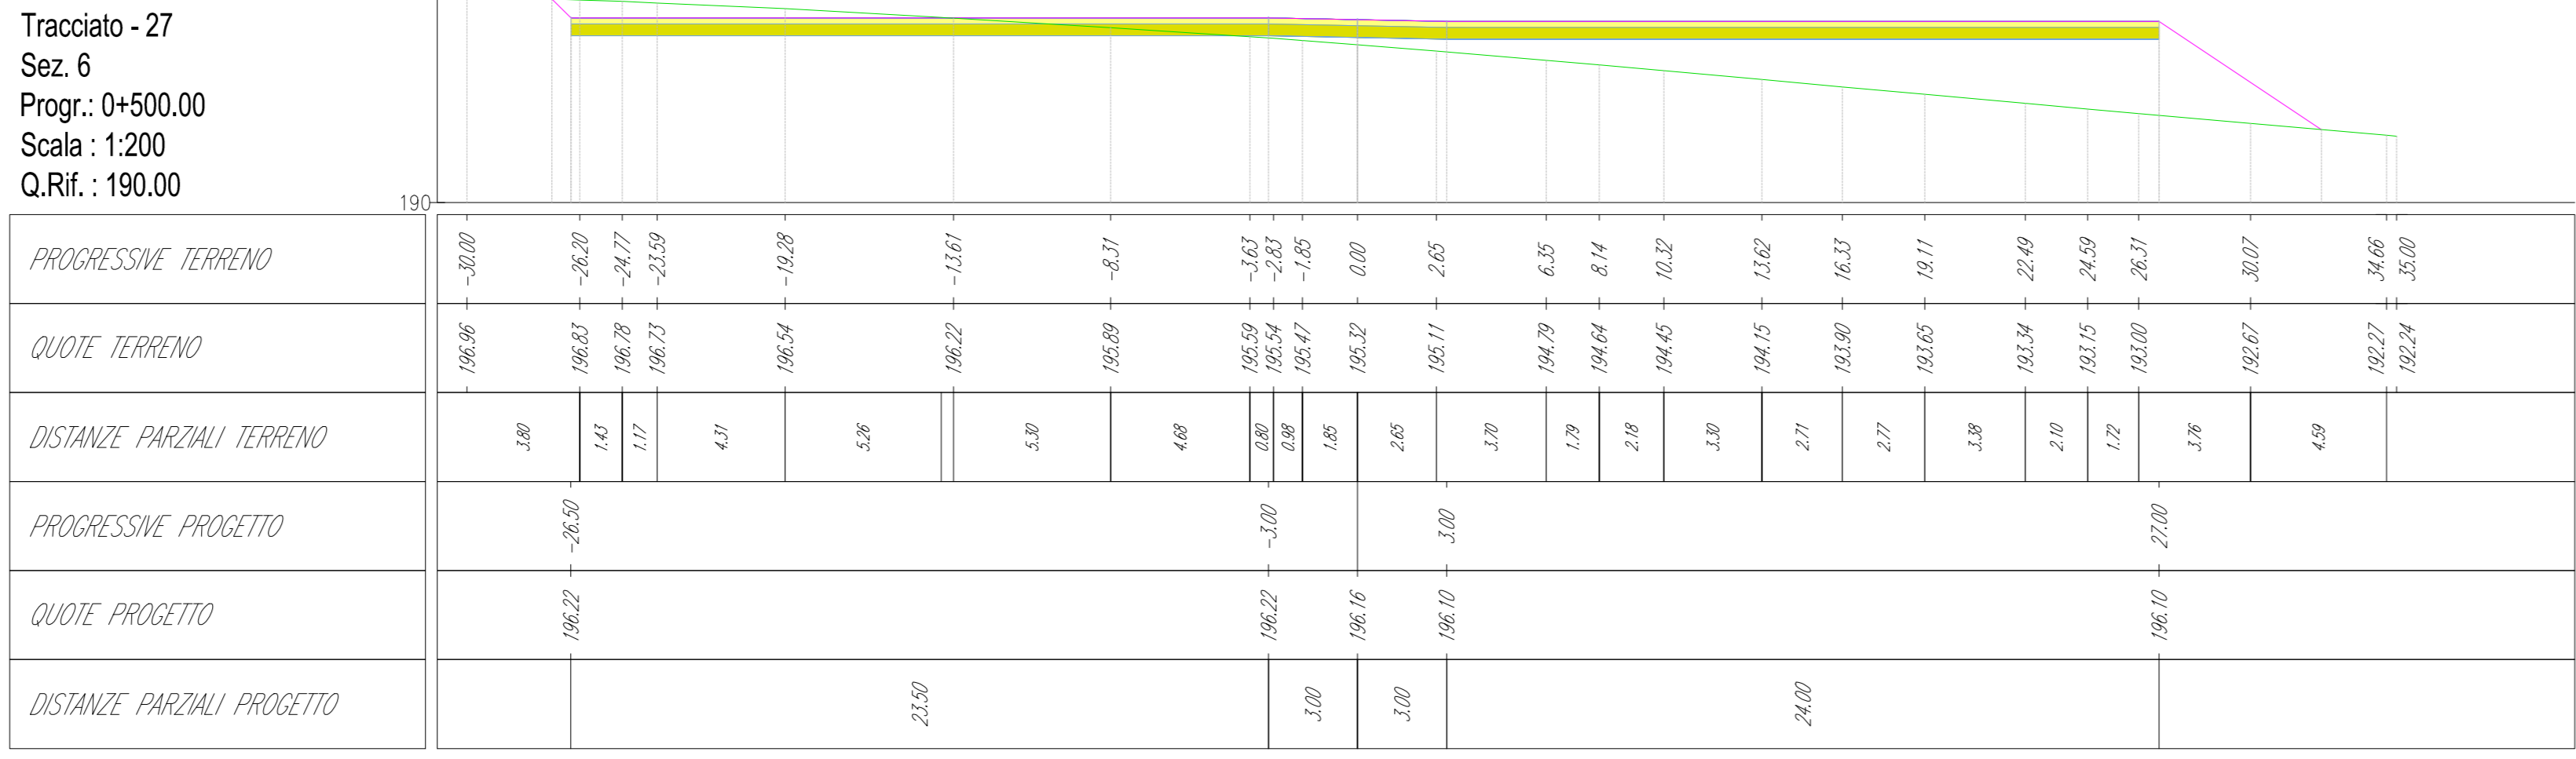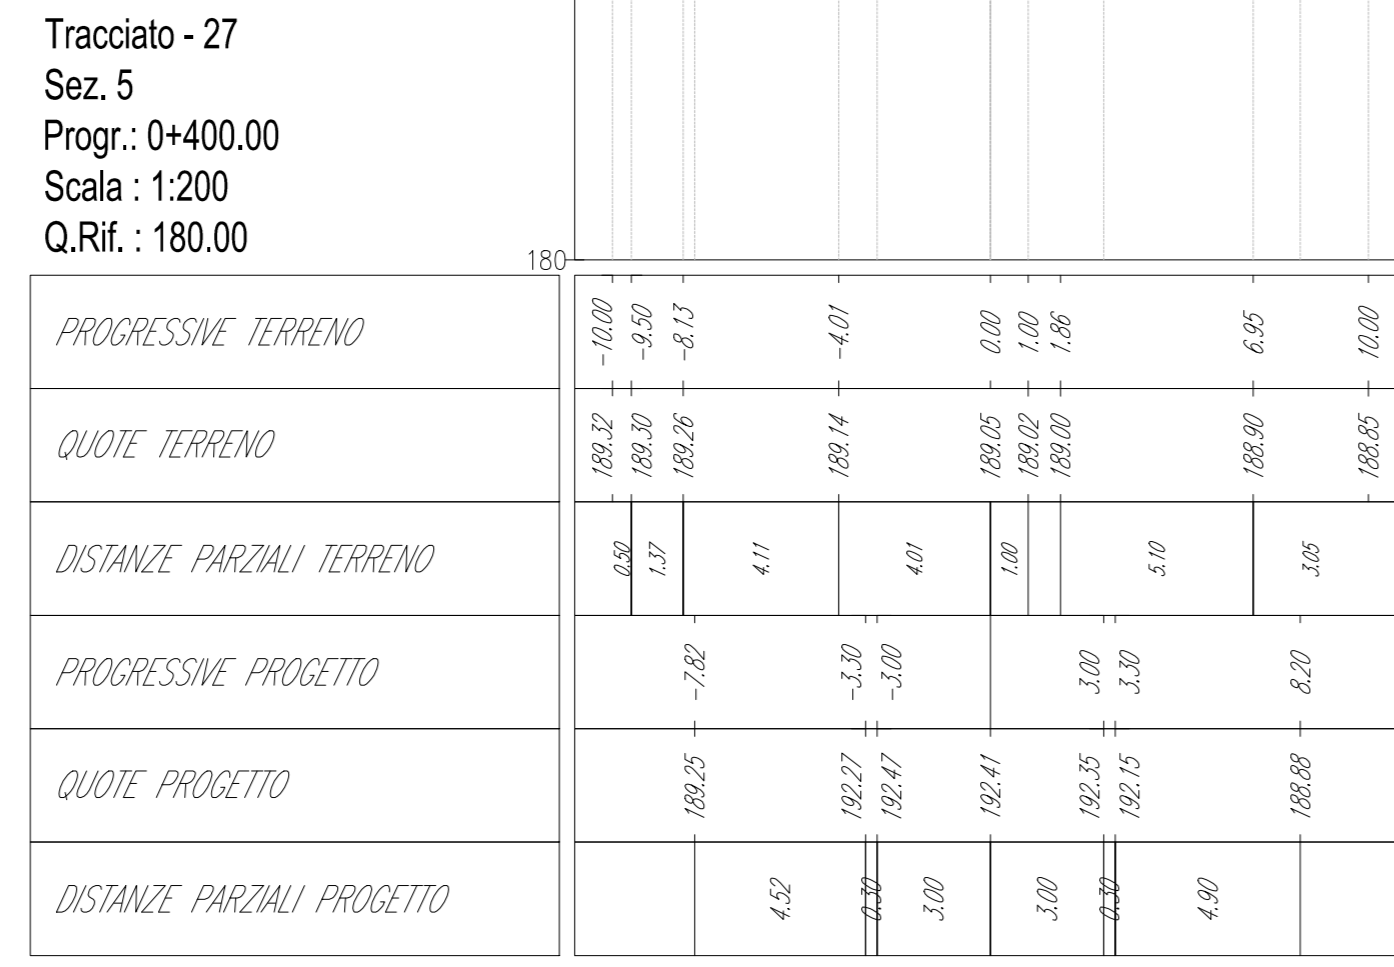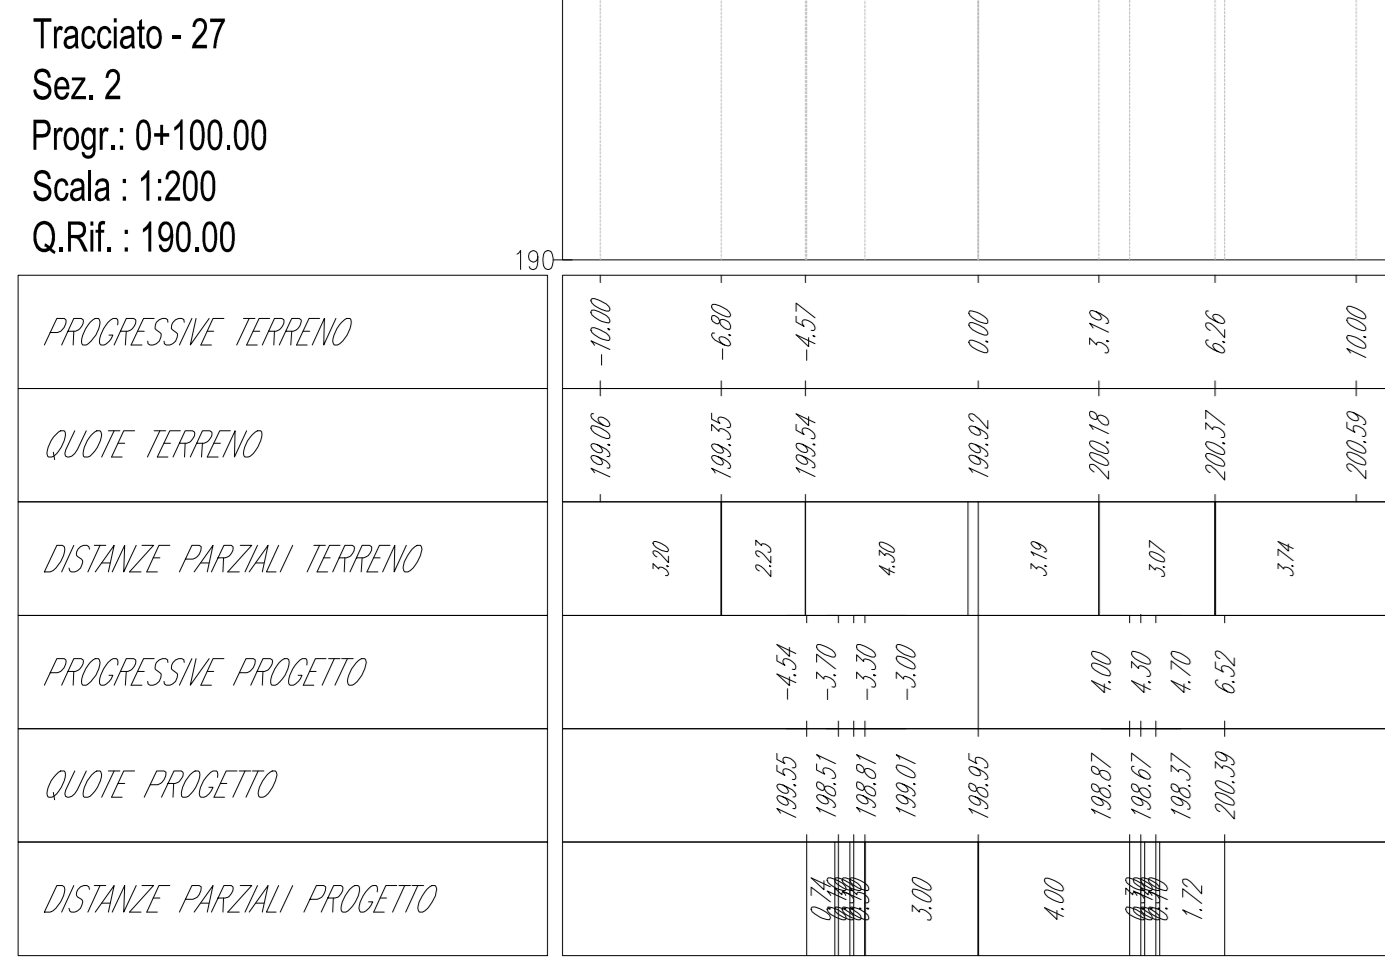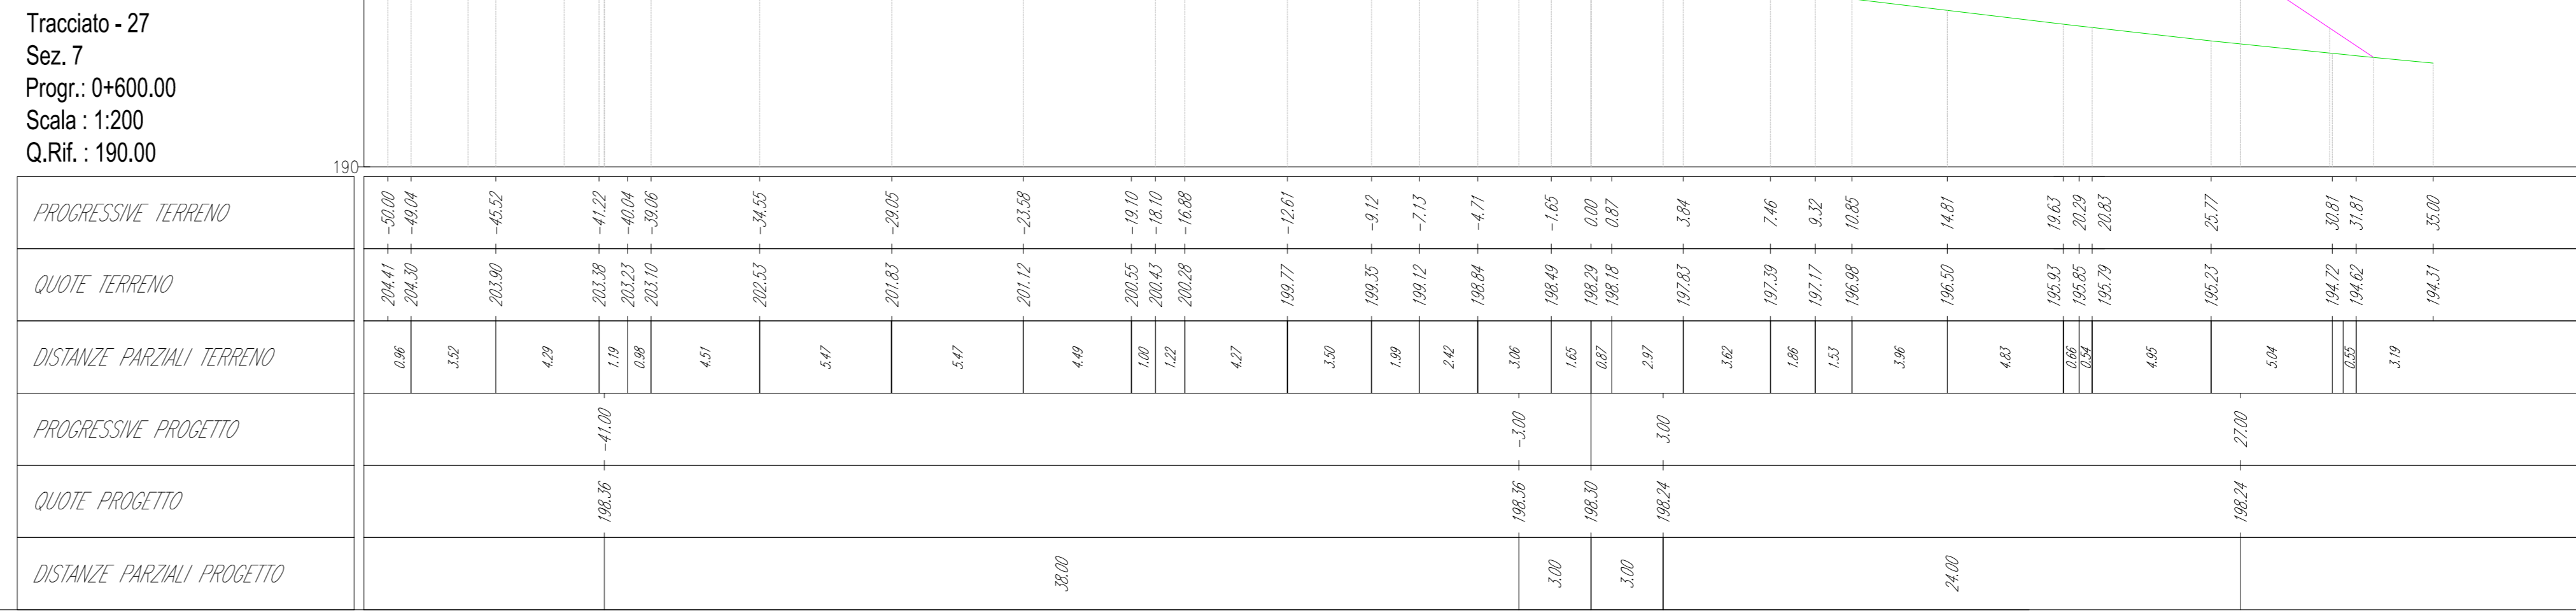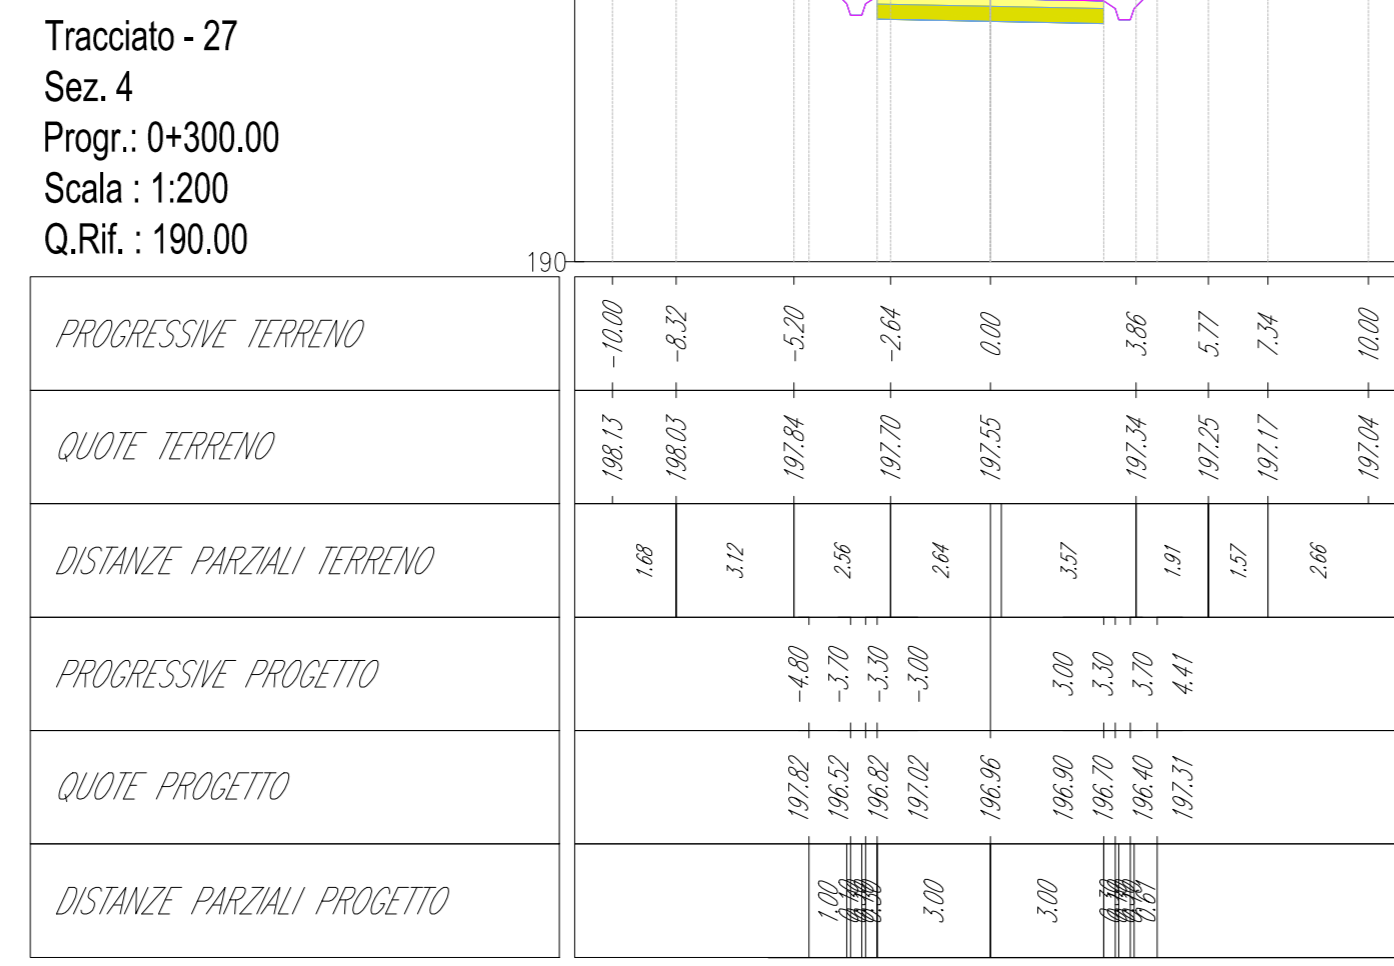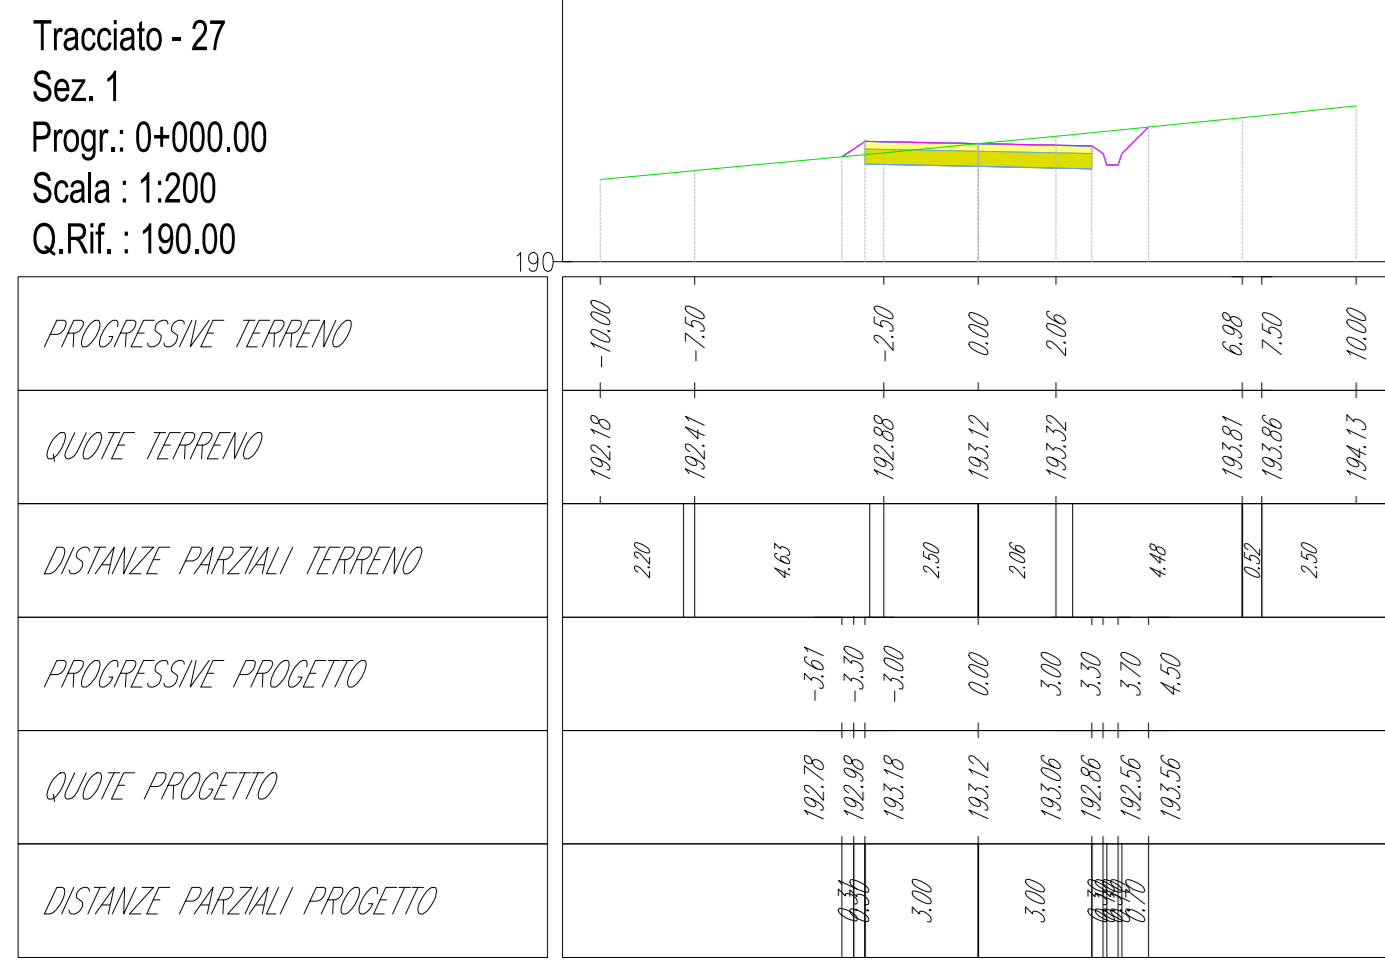

KEY MAP - Scala 1:50.000



00	2020-12-04	Prima emissione	M.Tezzi	D.Gradogna	L.Lanza
REV.	DATE	DESCRIPTION	PREPARED	CHECKED	APPROVED
PROJECT: COSTRUZIONE DELL'IMPIANTO EOLICO DI "TRAPANI 3"			EGP CODE		
CLASSIFICATION: PUBLIC			FORMAT: A0	SCALE: 1:200	PLOT SCALE: 1:1
UTILIZATION SCOPE: BASIC DESIGN			TITLE: TP3-27 - PISTA DI ACCESSO E PIAZZOLA Sezioni		
ENGINEER & CONSTRUCTION: EGP VALIDATION			SHEET: 2 di 2		
DESIGNED BY: A. Pesti			SYSTEM: PROGRESSIVE		
CHECKED BY: G. Buonomo, M. Vallojo			REVISION:		
COLLABORATORS: GREEC			PROJECT CODE: D25 ITW147030010600		