
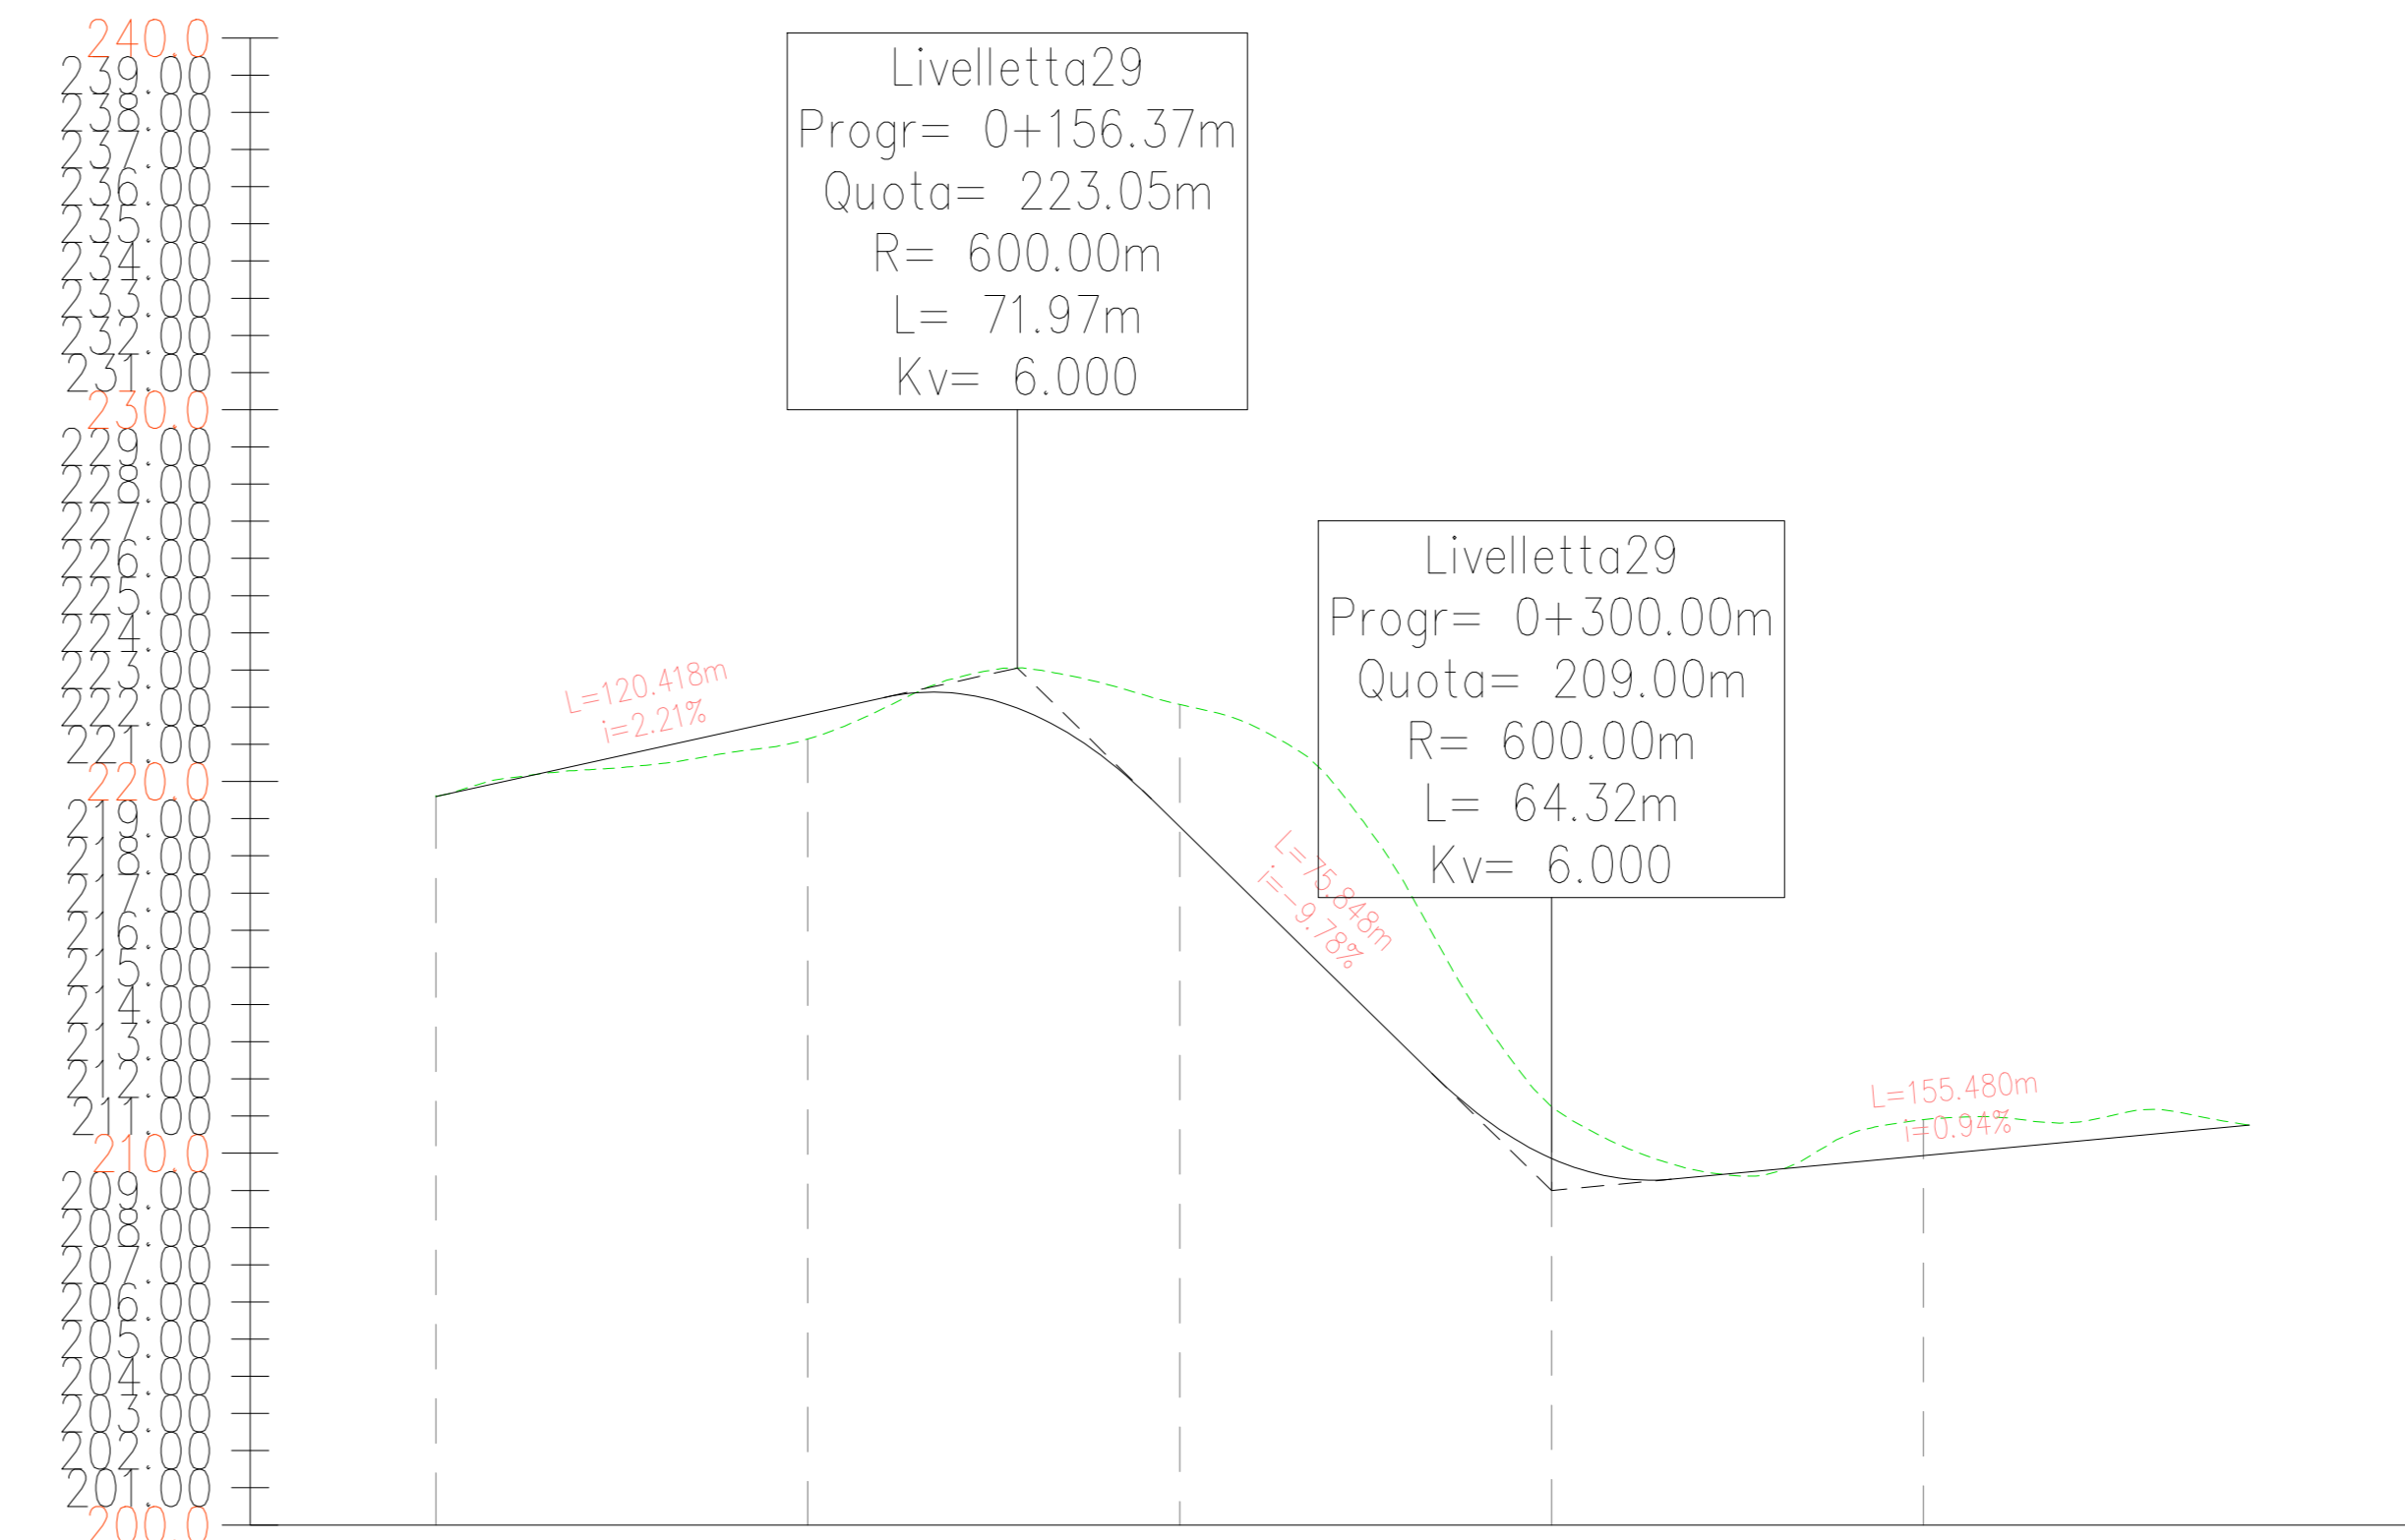



LIVELLETTA

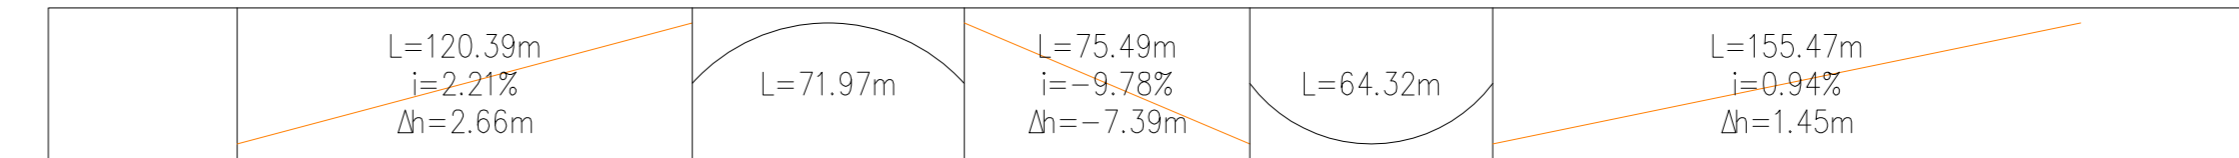

Profilo: Tracciato - 29 - 29  
 Scala : 2000:200  
 Q.Rif. : 200.00

NUMERO SEZIONE	1	2	3	4	5
DISTANZE PROGRESSIVE	0+000.00	0+100.00	0+200.00	0+300.00	0+400.00
DISTANZE PARZIALI	100,00	100,00	100,00	100,00	
QUOTE PROGETTO	218,60	217,91	218,21	218,86	219,24
QUOTE TERRENO	218,60	217,14	222,01	211,25	218,90
DIFFERENZA QUOTE	0,00	0,66	-0,29	0,29	-0,97
ETTOMETRICHE	0,0	01	02	03	04
ANDAMENTO PLANIMETRICO					


KEY MAP - Scala 1:50.000

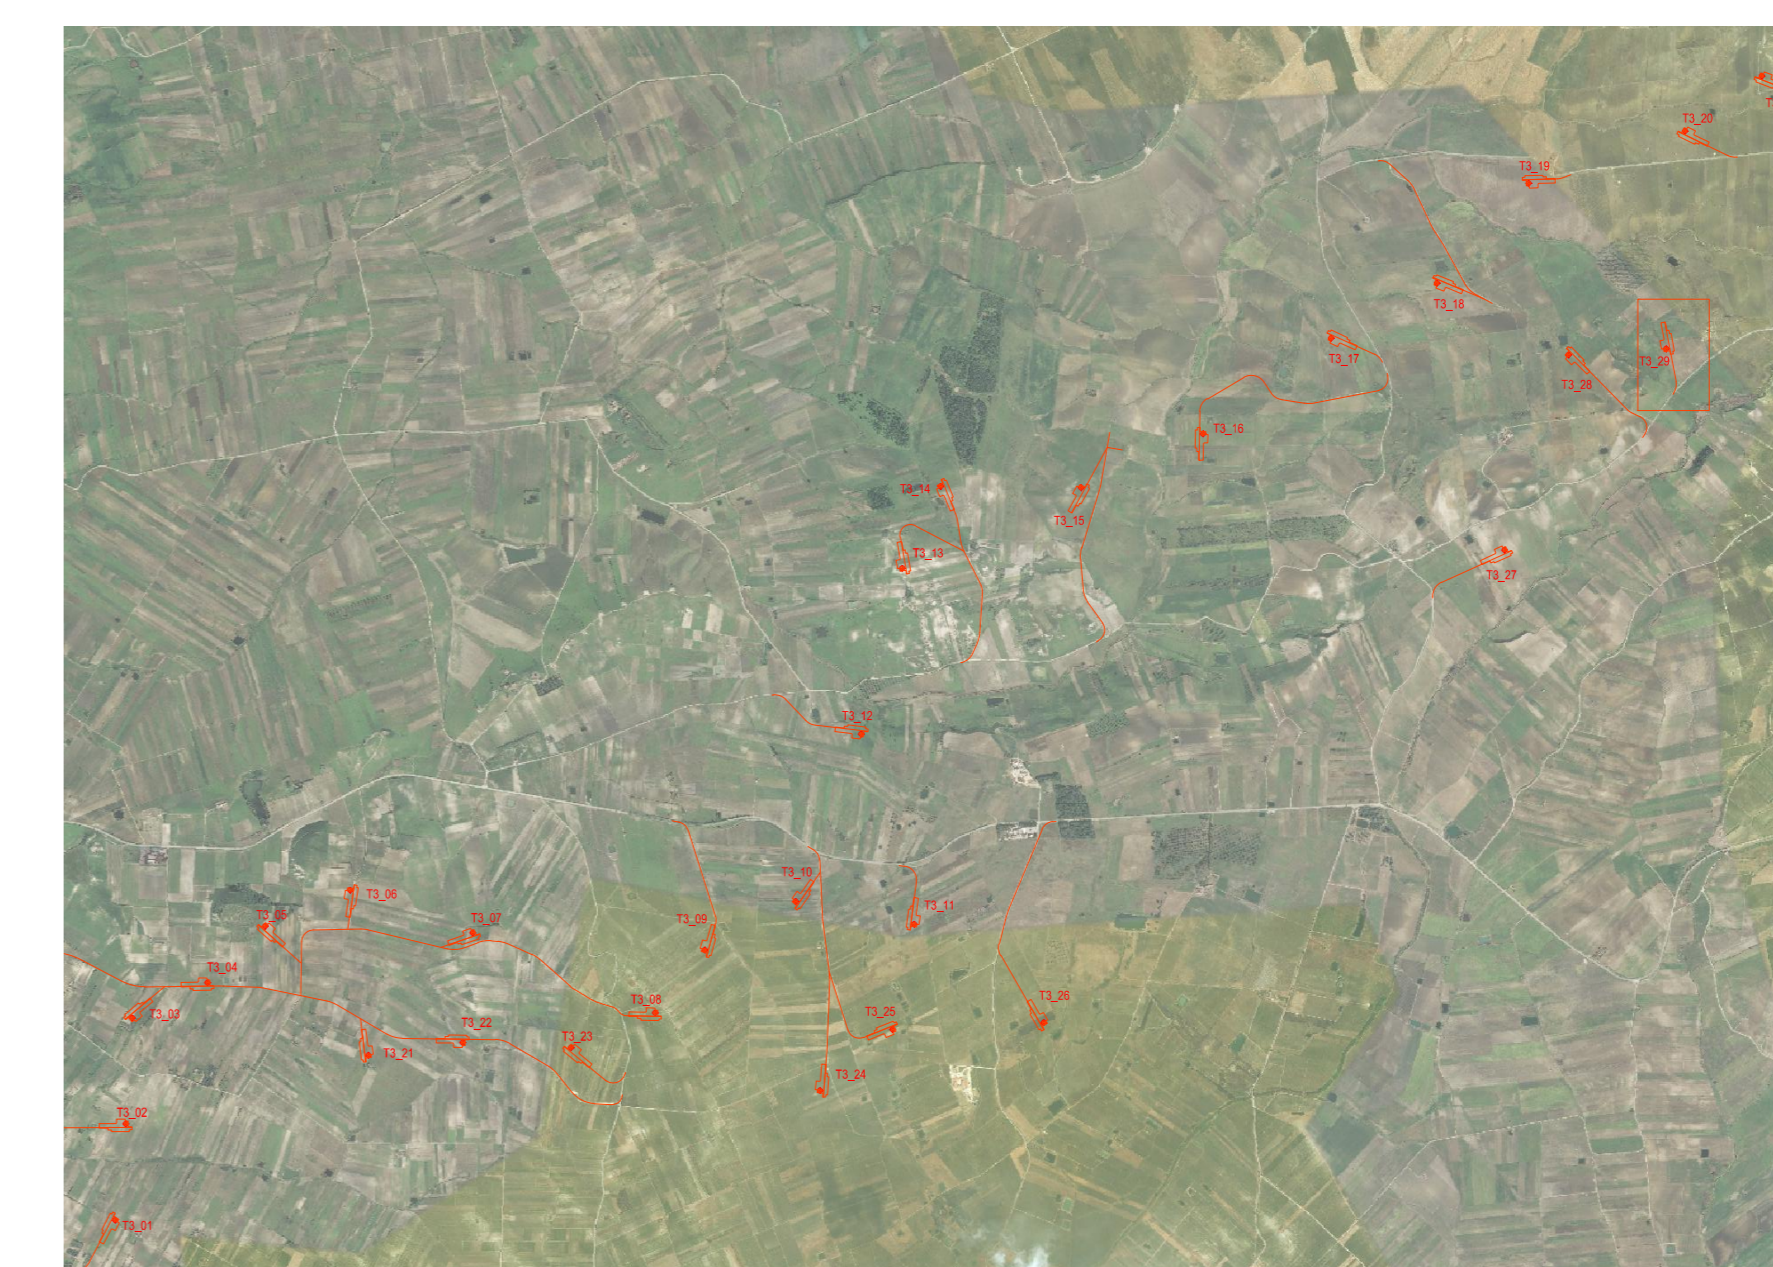


REV.	DATE	DESCRIPTION	PREPARED	CHECKED	APPROVED
00	2020-12-04	Prima emissione	M.Tecè	D.Gradogna	L.Lanza
<p><b>Stantec</b></p> <p>Enel Green Power Solar Energy</p> <p>EGP VALIDATION</p> <p>ENGINEERED BY: A. Pisci</p> <p>CHECKED BY: G. Buonomo, M. Vallojo</p>					
<p>PROJECT: COSTRUZIONE DELL'IMPIANTO EOLICO DI "TRAPANI 3"</p> <p>FILE NAME: GRE.EEC.D.25.IT.W.14703.00.108.00 - Layout strade</p>			<p>CLASSIFICATION: PUBLIC</p> <p>FORMAT: A0</p> <p>SCALE: Varie</p> <p>PLOT SCALE: 1:1</p> <p>SHEET: 1 di 2</p>		
<p>UTILIZATION SCOPE: BASIC DESIGN</p>			<p>TITLE: TP3-29 - PISTA DI ACCESSO E PIAZZOLA</p> <p>Planimetria e profilo</p>		
<p>GROUP: GRE.EEC</p> <p>FUNCTION: D</p> <p>TYPE: 25</p> <p>ESKER: IT</p> <p>COUNTRY: W</p> <p>TCC: 14</p> <p>PLANT: 70</p> <p>SYSTEM: 300</p> <p>PROGRESSIVE: 010800</p> <p>REVISION: 00</p>					

SEZIONI - Scala 1:200


Tracciato - 29  
Sez. 1  
Progr.: 0+000.00  
Scala: 1:2000  
Q.Rif.: 210.00

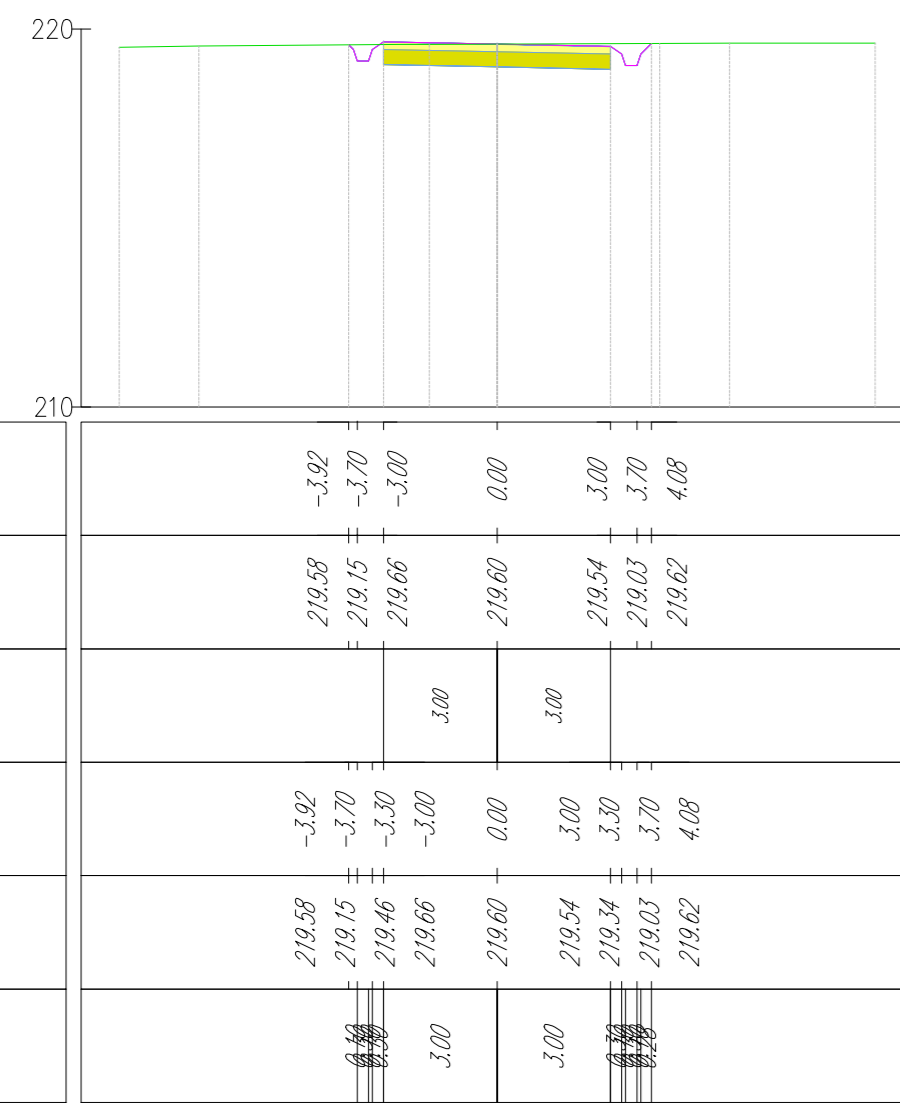


Tracciato - 29  
Sez. 4  
Progr.: 0+300.00  
Scala: 1:2000  
Q.Rif.: 200.00

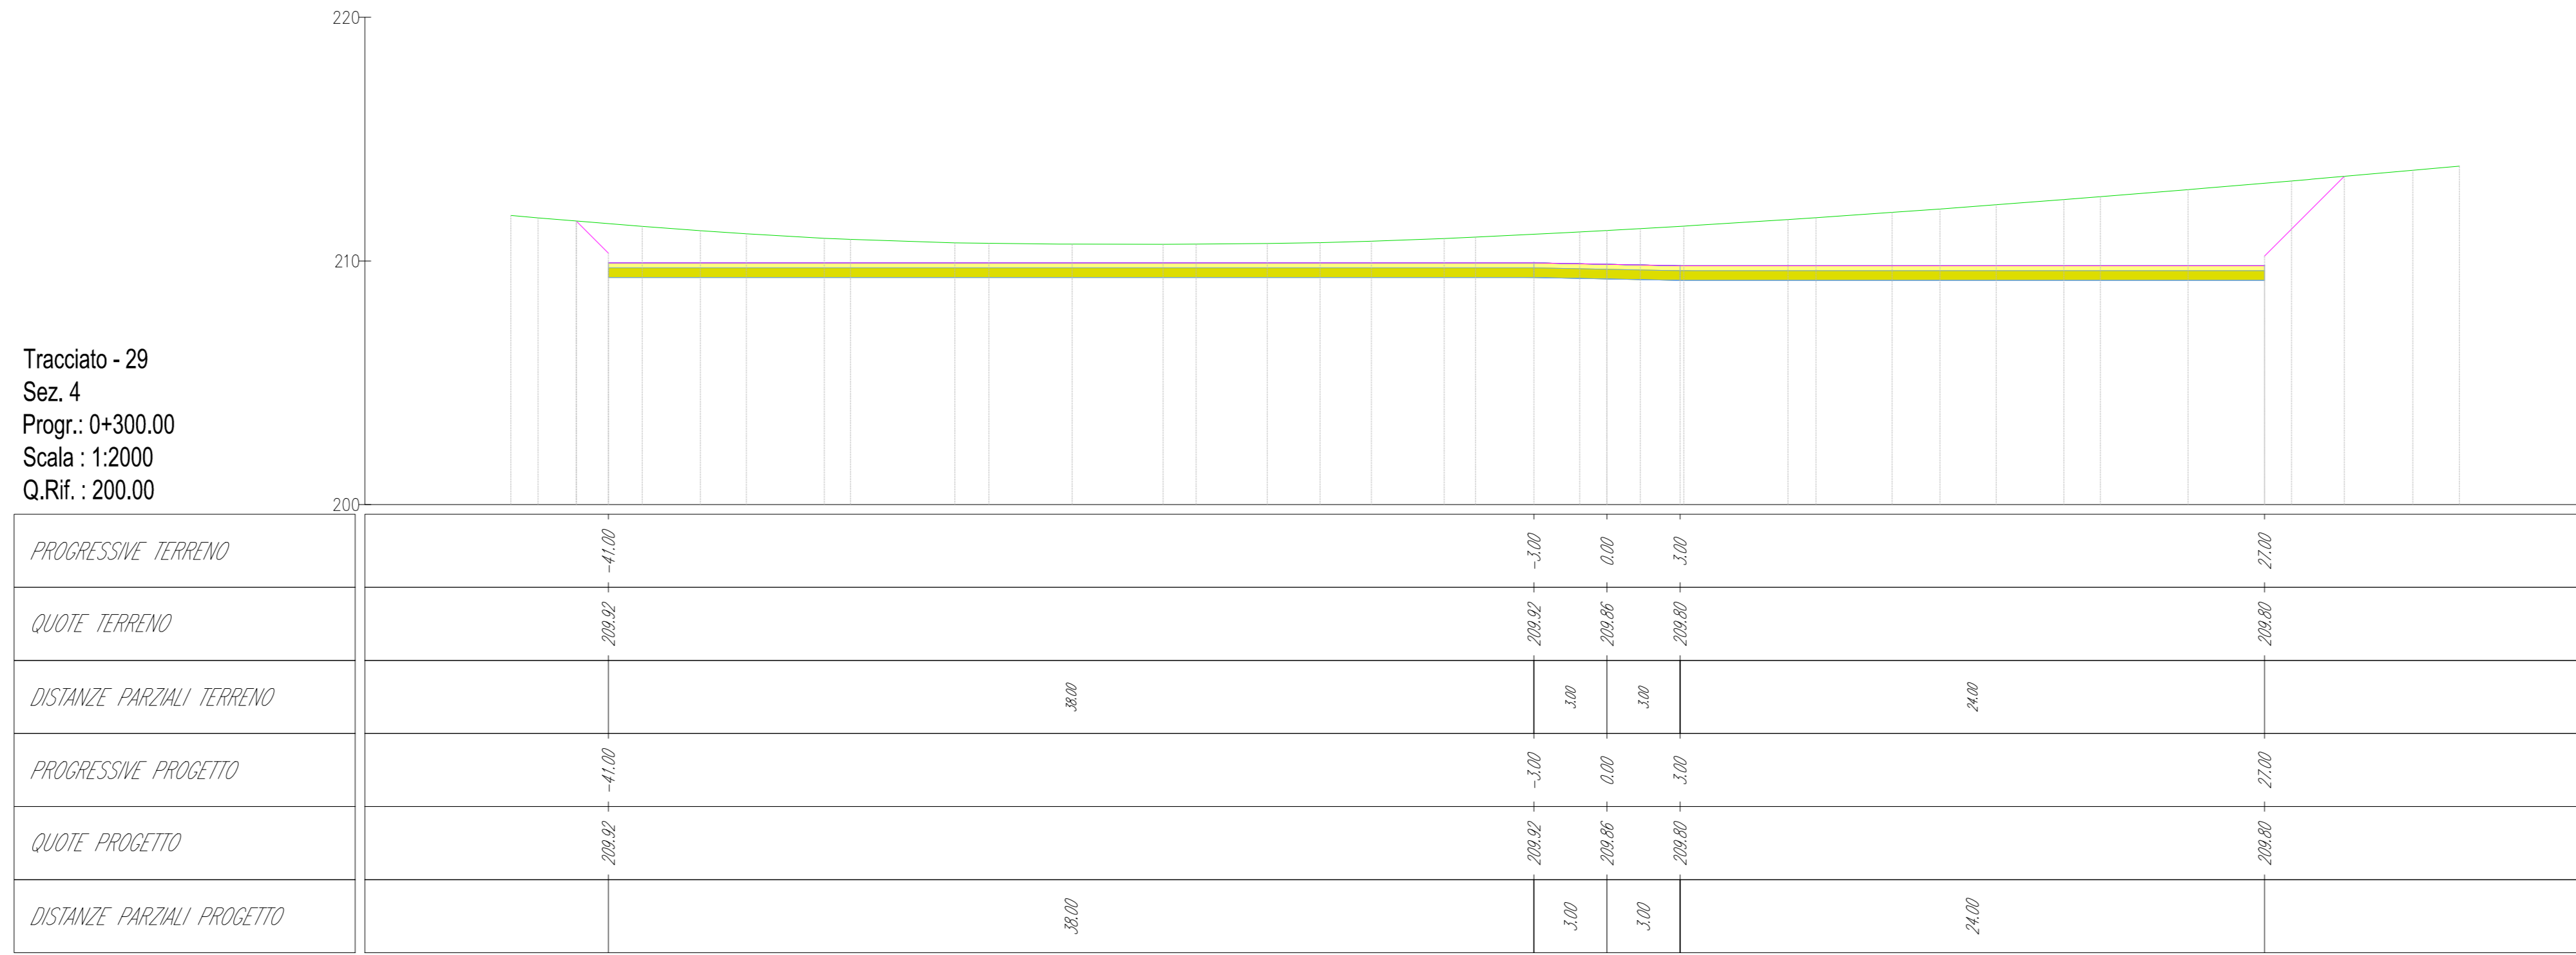


Tracciato - 29  
Sez. 2  
Progr.: 0+100.00  
Scala: 1:2000  
Q.Rif.: 220.00

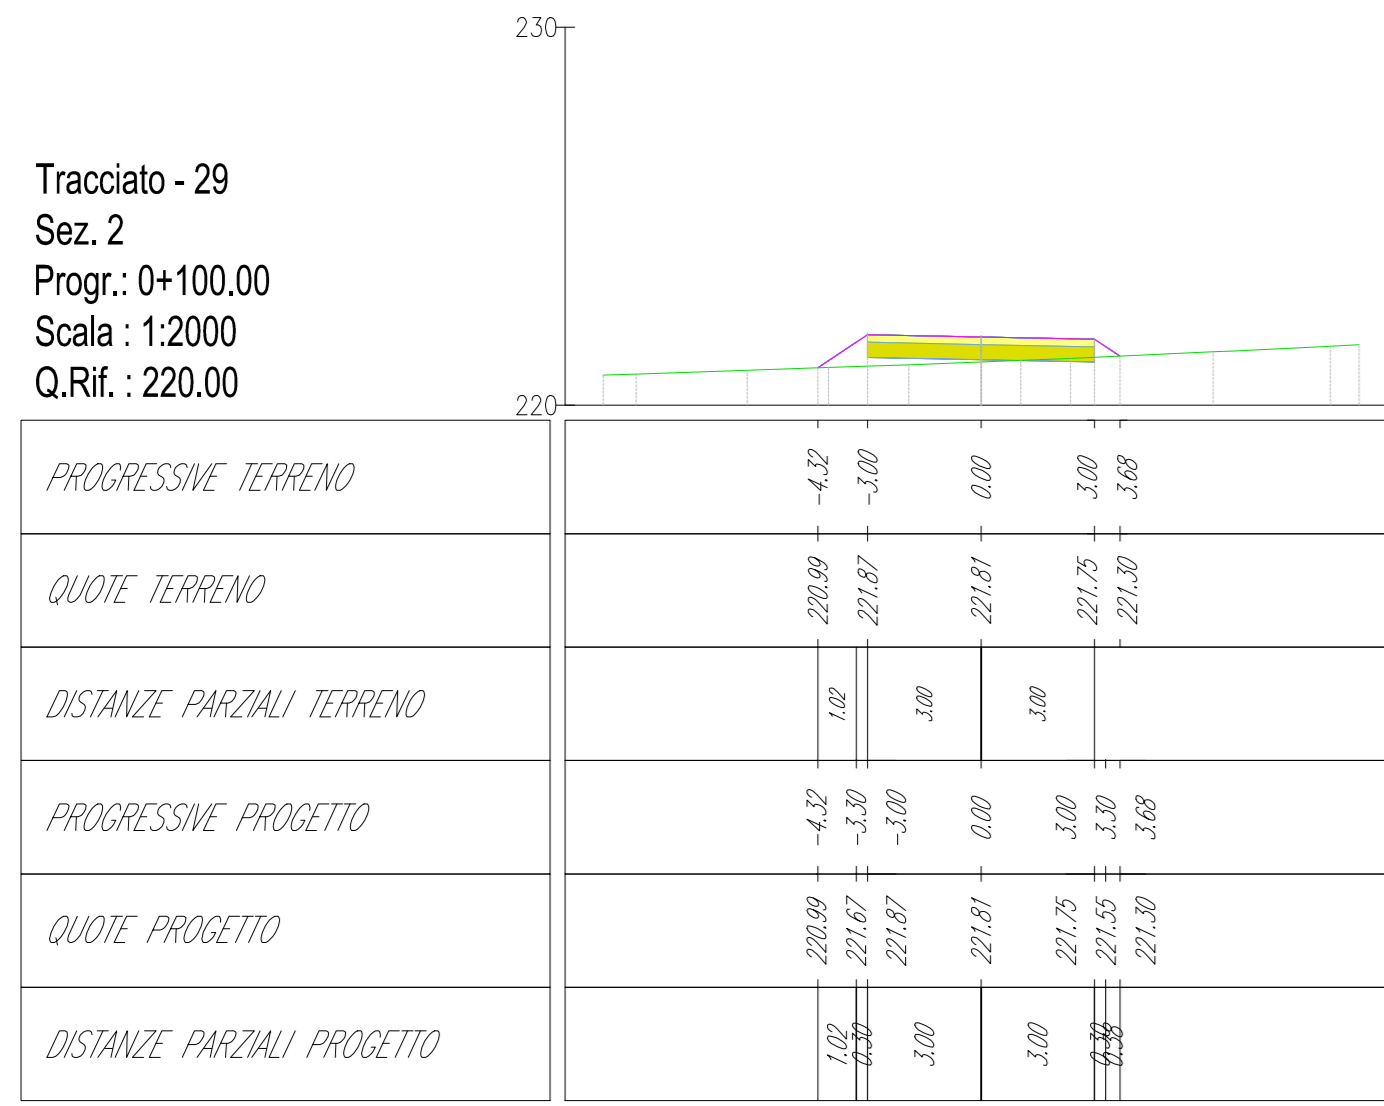


Tracciato - 29  
Sez. 5  
Progr.: 0+400.00  
Scala: 1:2000  
Q.Rif.: 200.00

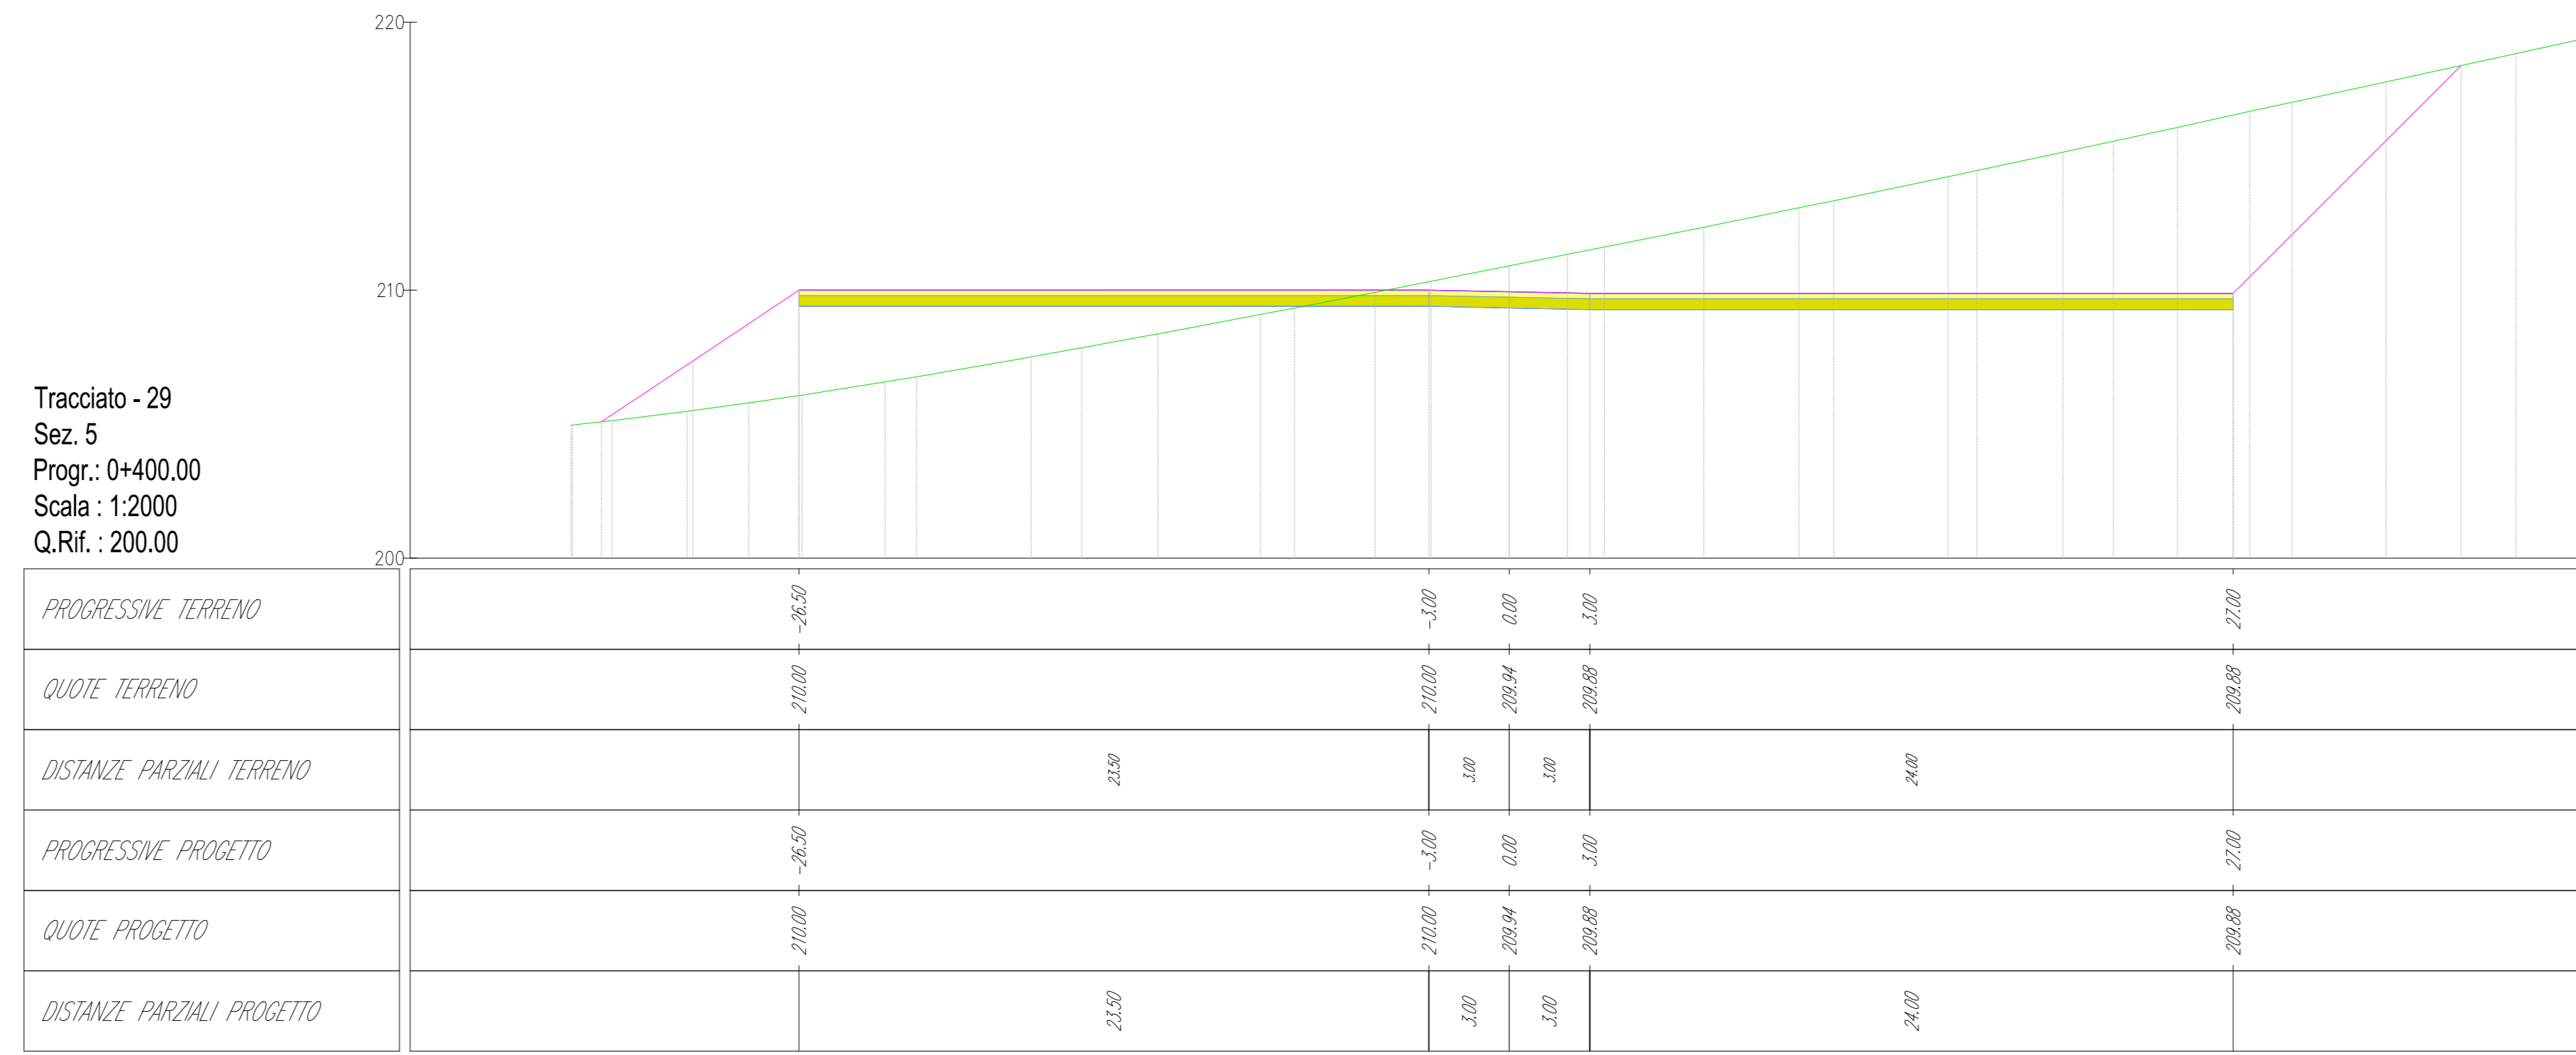

Tracciato - 29  
Sez. 3  
Progr.: 0+200.00  
Scala: 1:2000  
Q.Rif.: 210.00

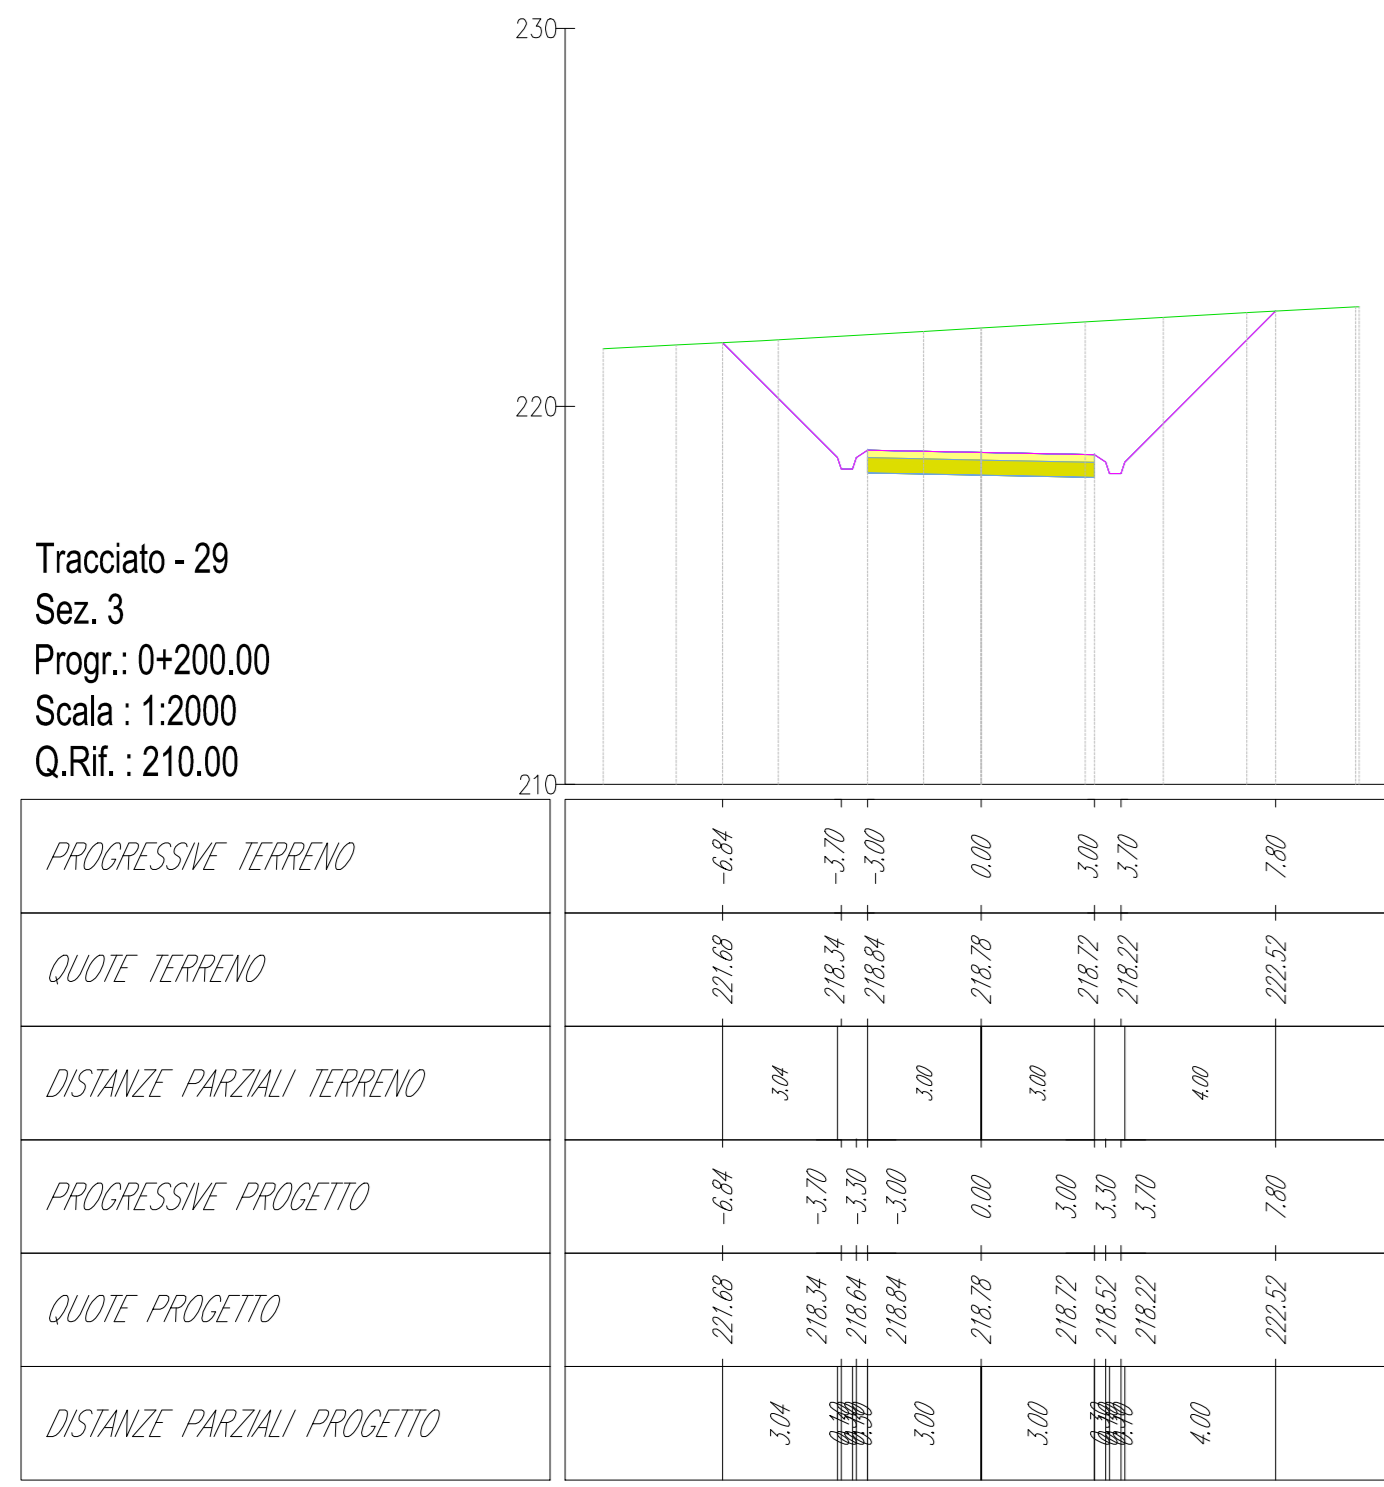

KEY MAP - Scala 1:50.000

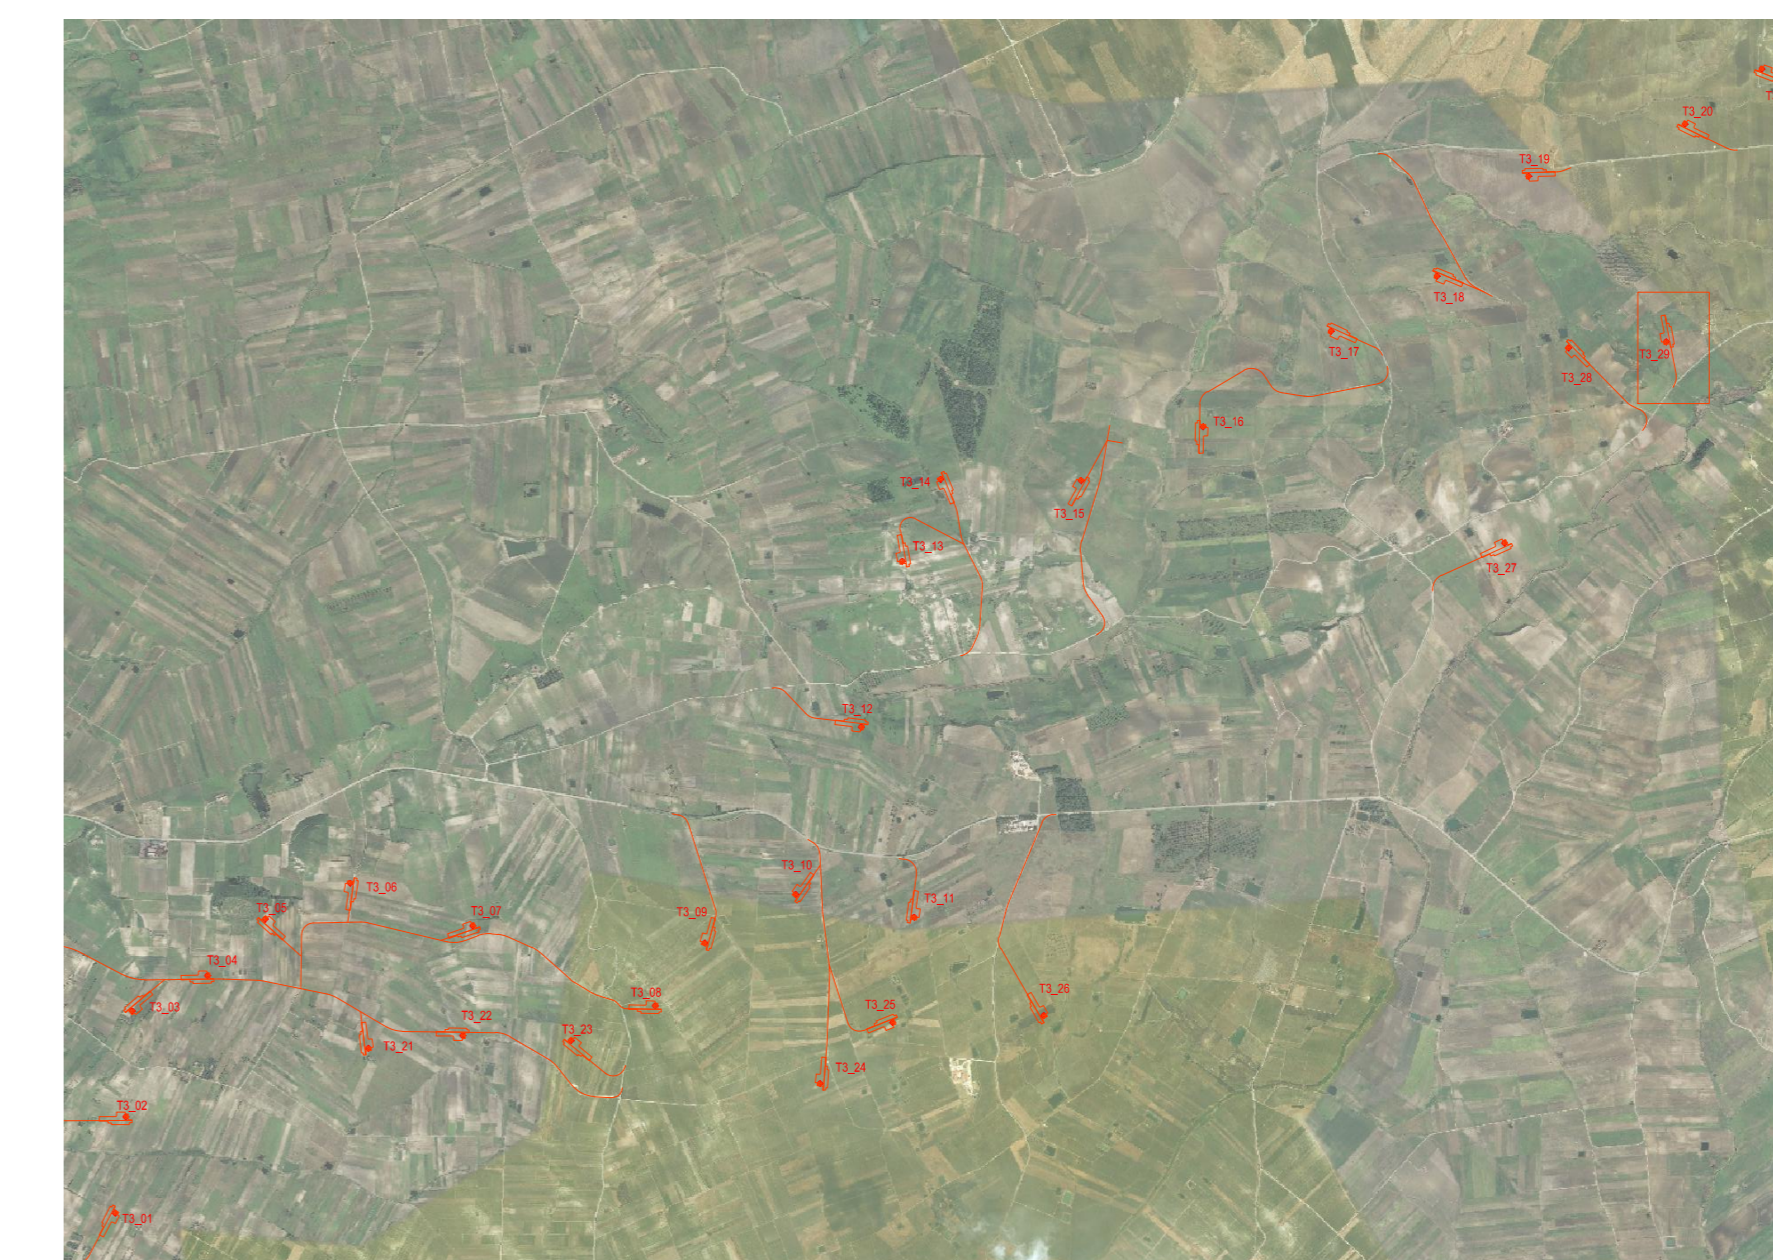

REV	DATE	DESCRIPTION	PREPARED	CHECKED	APPROVED
00	2020-12-04	Prima emissione	M.Tezzi	D.Gradogna	L.Lavazza
PROJECT: COSTRUZIONE DELL'IMPIANTO EOLICO DI "TRAPANI 3"			PROJECT: COSTRUZIONE DELL'IMPIANTO EOLICO DI "TRAPANI 3"		
FILE NAME: GRE.EEC.D.25.IT.W.14703.00.108.00 - Layout strada			FILE NAME: GRE.EEC.D.25.IT.W.14703.00.108.00 - Layout strada		
CLASSIFICATION: PUBLIC			FORMAT: A0	SCALE: 1:200	PLOT SCALE: 1:1
UTILIZATION SCOPE: BASIC DESIGN			TITLE: TP3-29 - PISTA DI ACCESSO E PIAZZOLA Sezioni		
ENGINEERING & CONSTRUCTION			ENGINEERING & CONSTRUCTION		
EGP VALIDATION			EGP VALIDATION		
VALIDATED BY: A. Pesti			VALIDATED BY: A. Pesti		
CHECKED BY: G. Buonomo, M. Vallojo			CHECKED BY: G. Buonomo, M. Vallojo		
DRAWING CODE: GRE.EEC.D.25.IT.W.14703.00.108.00			DRAWING CODE: GRE.EEC.D.25.IT.W.14703.00.108.00		