

- Legenda:**
- Paesaggi Locali
  - Aree soggette a prescrizioni aventi diretta efficacia nei confronti di tutti i soggetti pubblici e privati**
  - Aree con livello di tutela 1 - art.20 delle N.d.A.
  - Aree con livello di tutela 2 - art.20 delle N.d.A.
  - Aree con livello di tutela 3 - art.20 delle N.d.A.
  - Aree di indirizzo e conoscenza per la pianificazione territoriale urbanistica di livello regionale, provinciale e comunale e per tutti gli altri atti aventi carattere di programmazione sul territorio**
  - Aree di indirizzo - Titolo III, Paesaggi Locali delle N.d.A.
  - Piazzole in progetto
  - Viabilità in progetto con scarpate e aree di manovra
  - Site camp location
  - Temporary storage area
  - Sottostazione SSE condivisa 220/33 kV
  - Cabina di campo
  - Cavidotto MT 33 kV - Aereogeneratori
  - Cavidotto MT 33 kV - Cabine di campo
  - Area di studio (Buffer 1 km)
  - Aerogeneratori in progetto


**NOTE**  
 1 - Fonte Dati: ©Regione Sicilia, ©2014 Ministero dell'Ambiente

00	18/12/2020	Prima emissione	G. Salvo	E. Casillo	L. Laezza						
REV.	DATE	DESCRIPTION	PREPARED	CHECKED	APPROVED						
		<b>Costruzione dell'impianto eolico di "Trapani 3"</b>									
		FILE NAME:	GRE.EEC.D.26.ITW.14703.00.054.00 - Carta dei Regimi Normativi (PTP)								
		CLASSIFICATION:	PUBLIC	FORMAT:	A0	SCALE:	1:10.000	PLOT SCALE:	1:1	SHEET:	1 di 2
		UTILIZATION SCOPE:	BASIC DESIGN								
				<b>Carta dei Regimi Normativi (PTP)</b>							
<b>EGP VALIDATION</b>											
		VALIDATED BY:	A. Pisci								
		VERIFIED BY:	T. Fassi								
		COLLABORATORS:	GRE.EEC.D.26.ITW147030005400								
				EGP CODE							

Inquadramento su CTR  
 Scala 1:10000

Scala 1:10000  
 0 100 200 300 400 500m



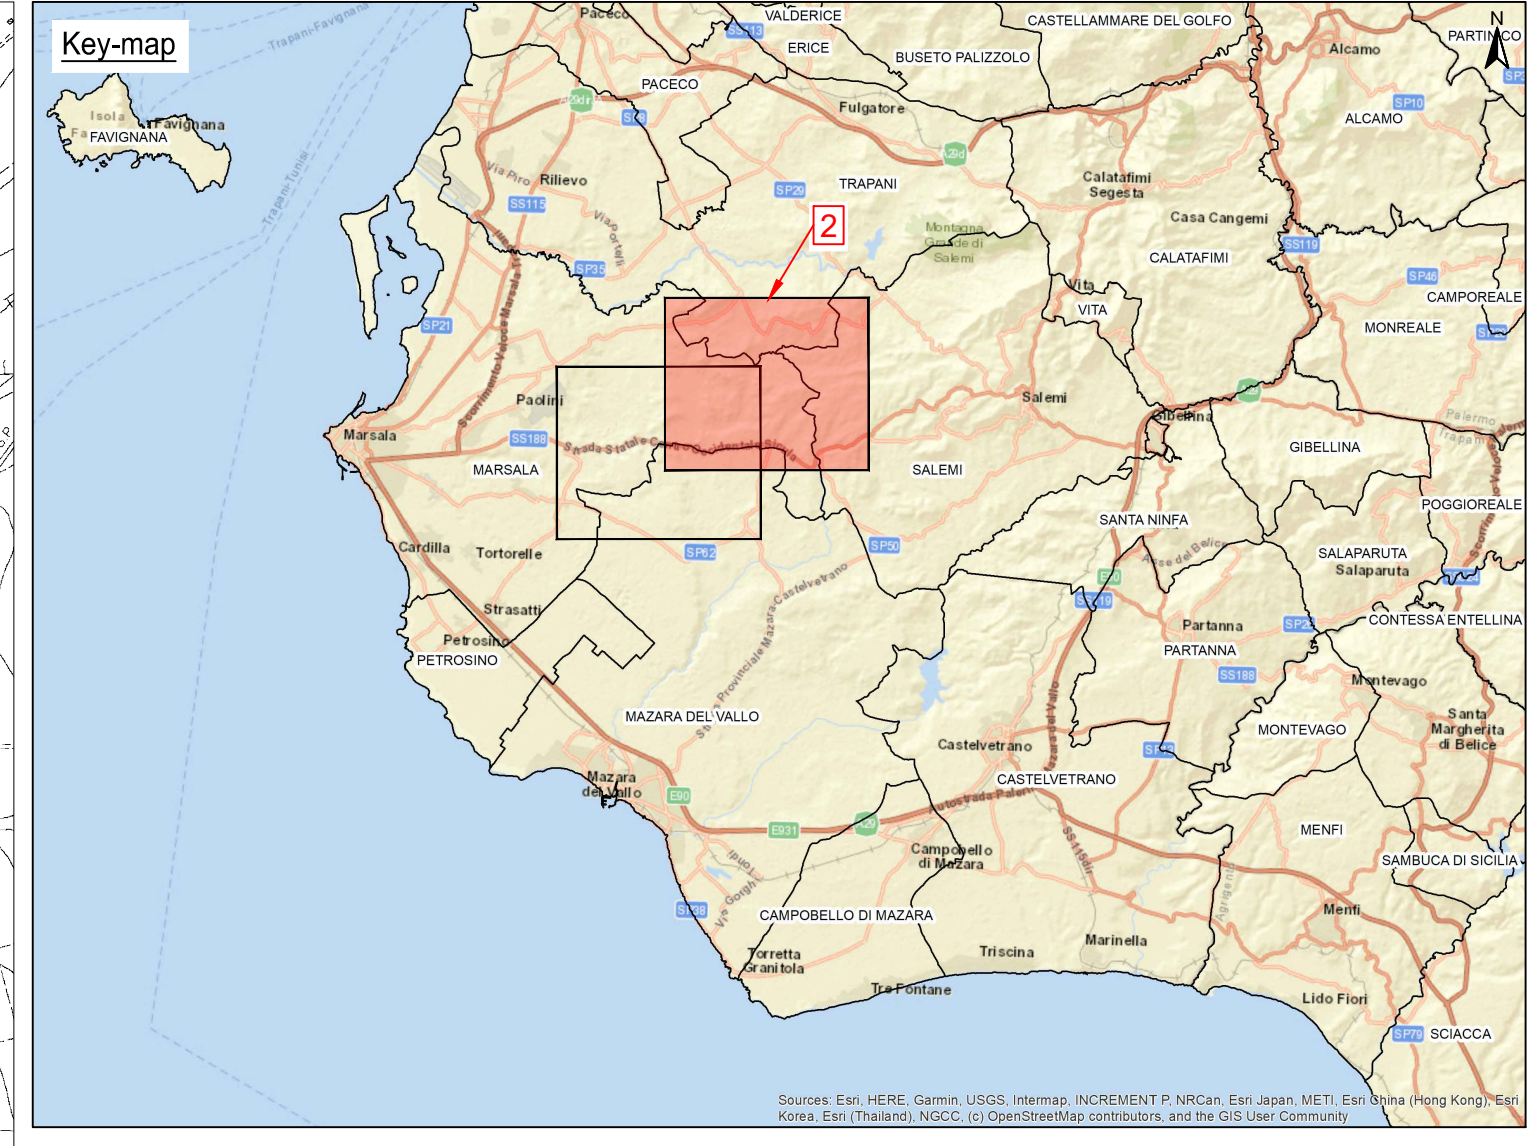

**Legenda:**

- Paesaggi Locali
- Aree soggette a prescrizioni aventi diretta efficacia nei confronti di tutti i soggetti pubblici e privati**
- Aree con livello di tutela 1 - art.20 delle N.d.A.
- Aree con livello di tutela 2 - art.20 delle N.d.A.
- Aree con livello di tutela 3 - art.20 delle N.d.A.
- Aree di indirizzo e conoscenza per la pianificazione territoriale urbanistica di livello regionale, provinciale e comunale e per tutti gli altri atti aventi carattere di programmazione sul territorio**
- Aree di indirizzo - Titolo III, Paesaggi Locali delle N.d.A.
- Piazzole in progetto
- Viabilità in progetto con scaricate e aree di manovra
- Site camp location
- Temporary storage area
- Sottostazione SSE condivisa 220/33 kV
- Cabina di campo
- Cavidotto MT 33 kV - Aereogeneratori
- Cavidotto MT 33 kV - Cabine di campo
- Area di studio (Buffer 1 km)
- Aerogeneratori in progetto

**NOTE**

1 - Fonte Dati: ©Regione Sicilia, ©2014 Ministero dell'Ambiente

00	18/12/2020	Prima emissione	G. Salvo	E. Casadei	L. Laezza				
REV.	DATE	DESCRIZIONE	PREPARED	CHECKED	APPROVED				
PROJECT: <b>Costruzione dell'impianto eolico di "Trapani 3"</b>									
FILE NAME: GRE.EEC.D.26.ITW.14703.00.054.00 - Carta dei Regimi Normativi (PTP)									
CLASSIFICATION: <b>PUBLIC</b>	FORMAT: <b>A0</b>	SCALE: <b>1:10.000</b>	PLOT SCALE: <b>1:1</b>	SHEET: <b>2 di 2</b>					
UTILIZATION SCOPE: <b>BASIC DESIGN</b>		TITLE: <b>Carta dei Regimi Normativi (PTP)</b>							
EGP VALIDATION									
VALIDATED BY: <b>A. Pasi</b>									
VERIFIED BY: <b>T. Fassi</b>	GROUP: <b>GRE.EEC</b>	FUNCTION: <b>D26</b>	TYPE: <b>ITW</b>	NUMBER: <b>14703</b>	COUNTRY: <b>00</b>	PROJECT: <b>054</b>	SYSTEM: <b>00</b>	PROGRESSIVE: <b>00</b>	REVISION: <b>00</b>
CODE: <b>GRE.EEC.D.26.ITW147030005400</b>									