



PROFILO LONGITUDINALE
Scala 1:50

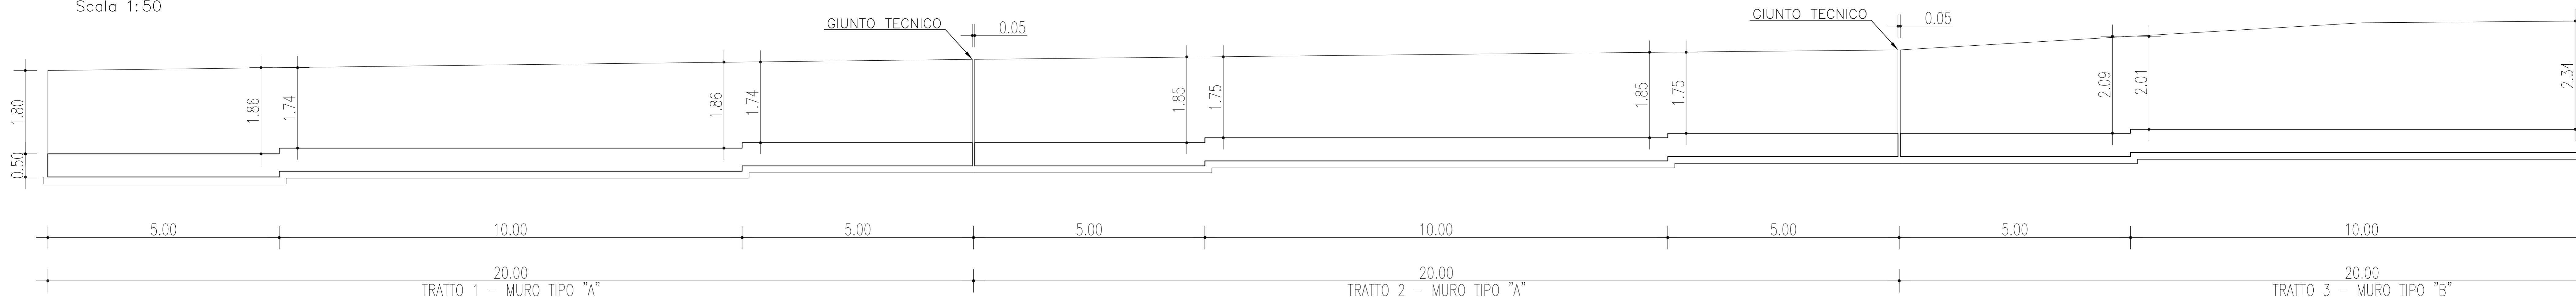


TRATTO 1-2

ARMATURA MENSOLA

PROFILO LONGITUDINALE
Scala 1:50

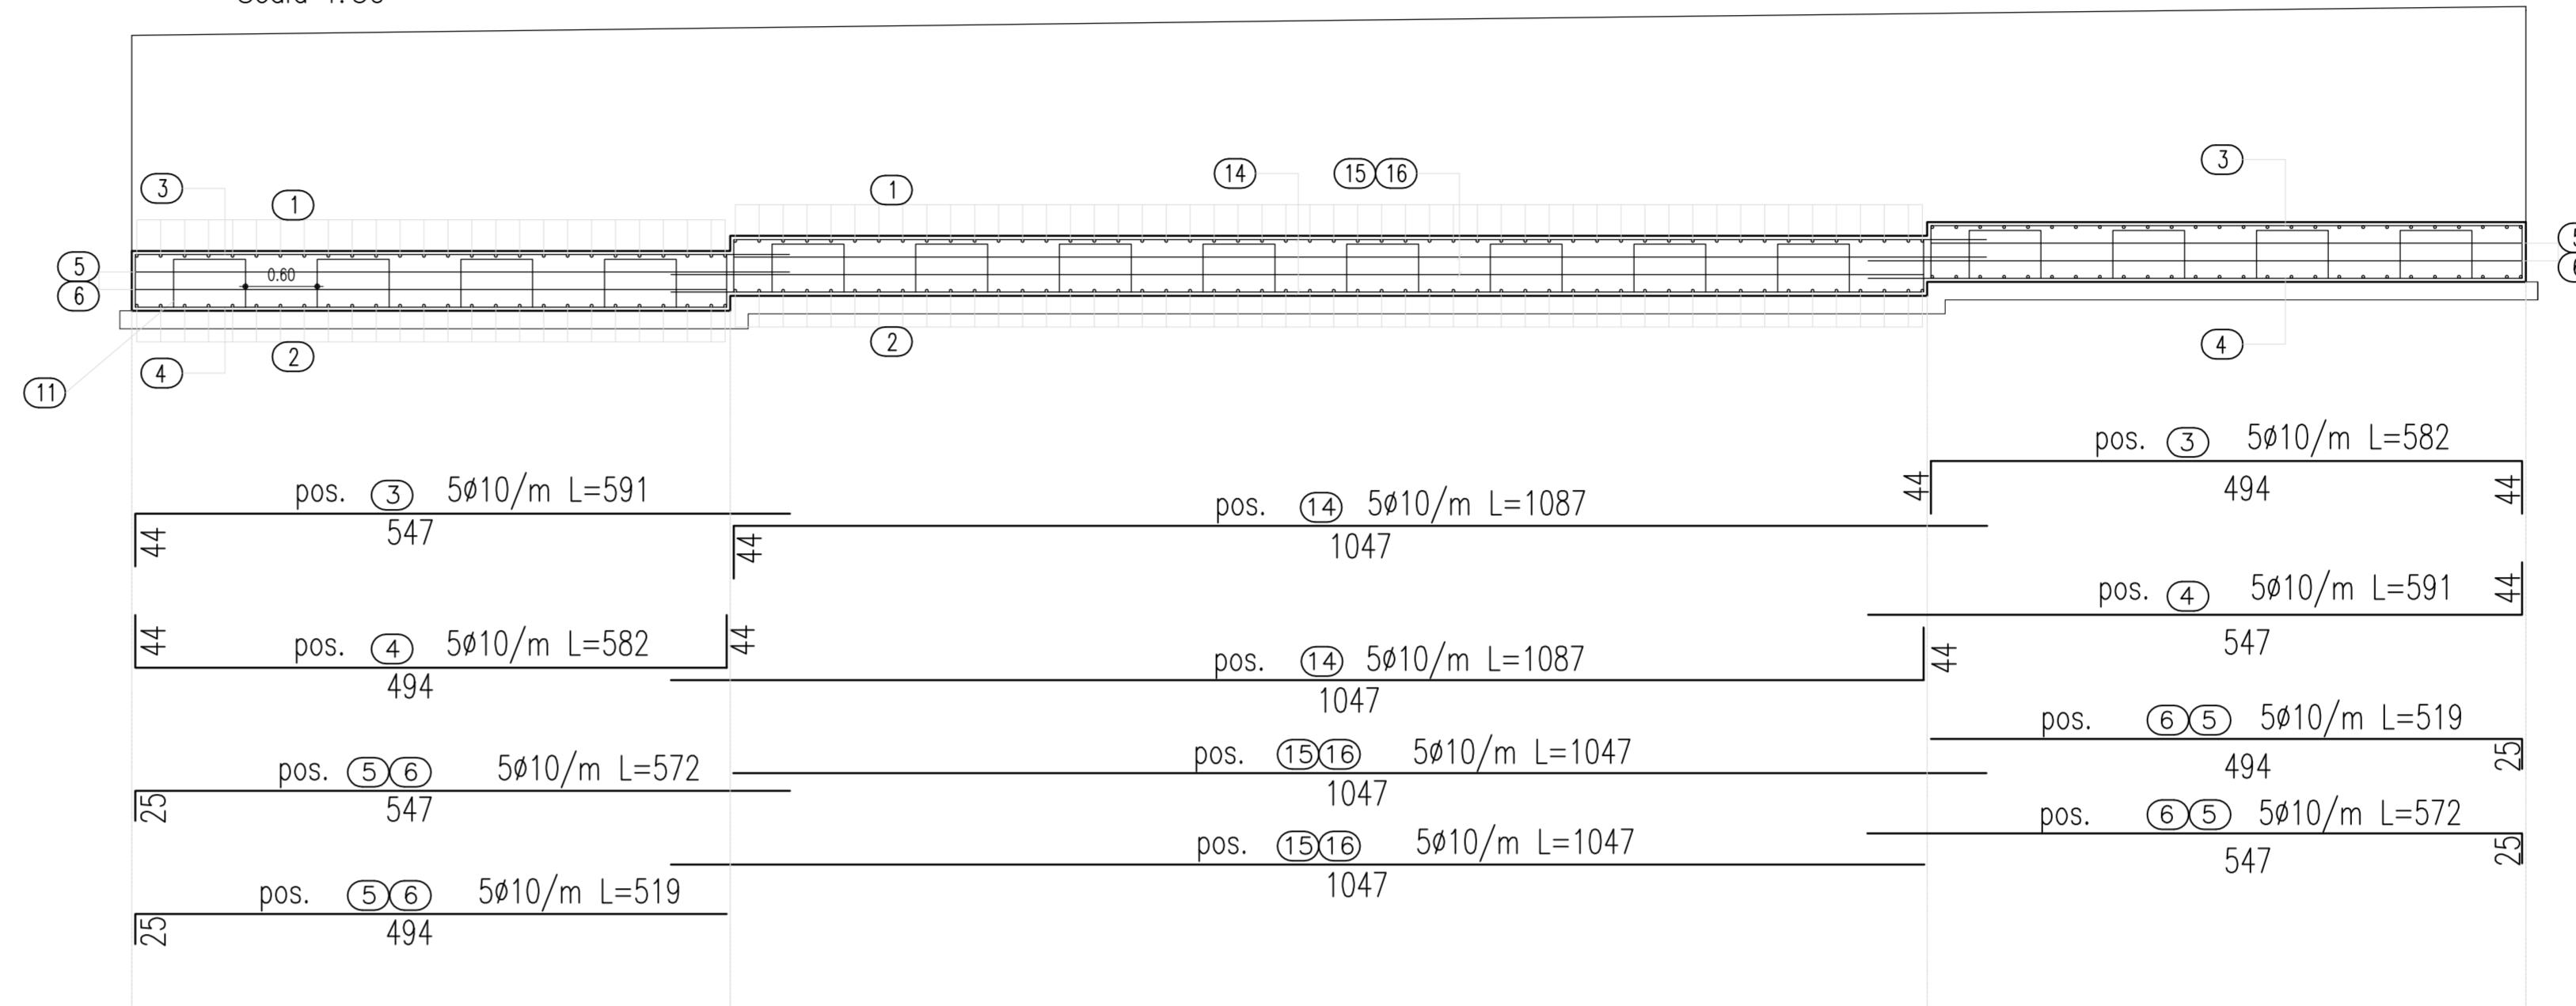


PIANTA
Scala 1:50

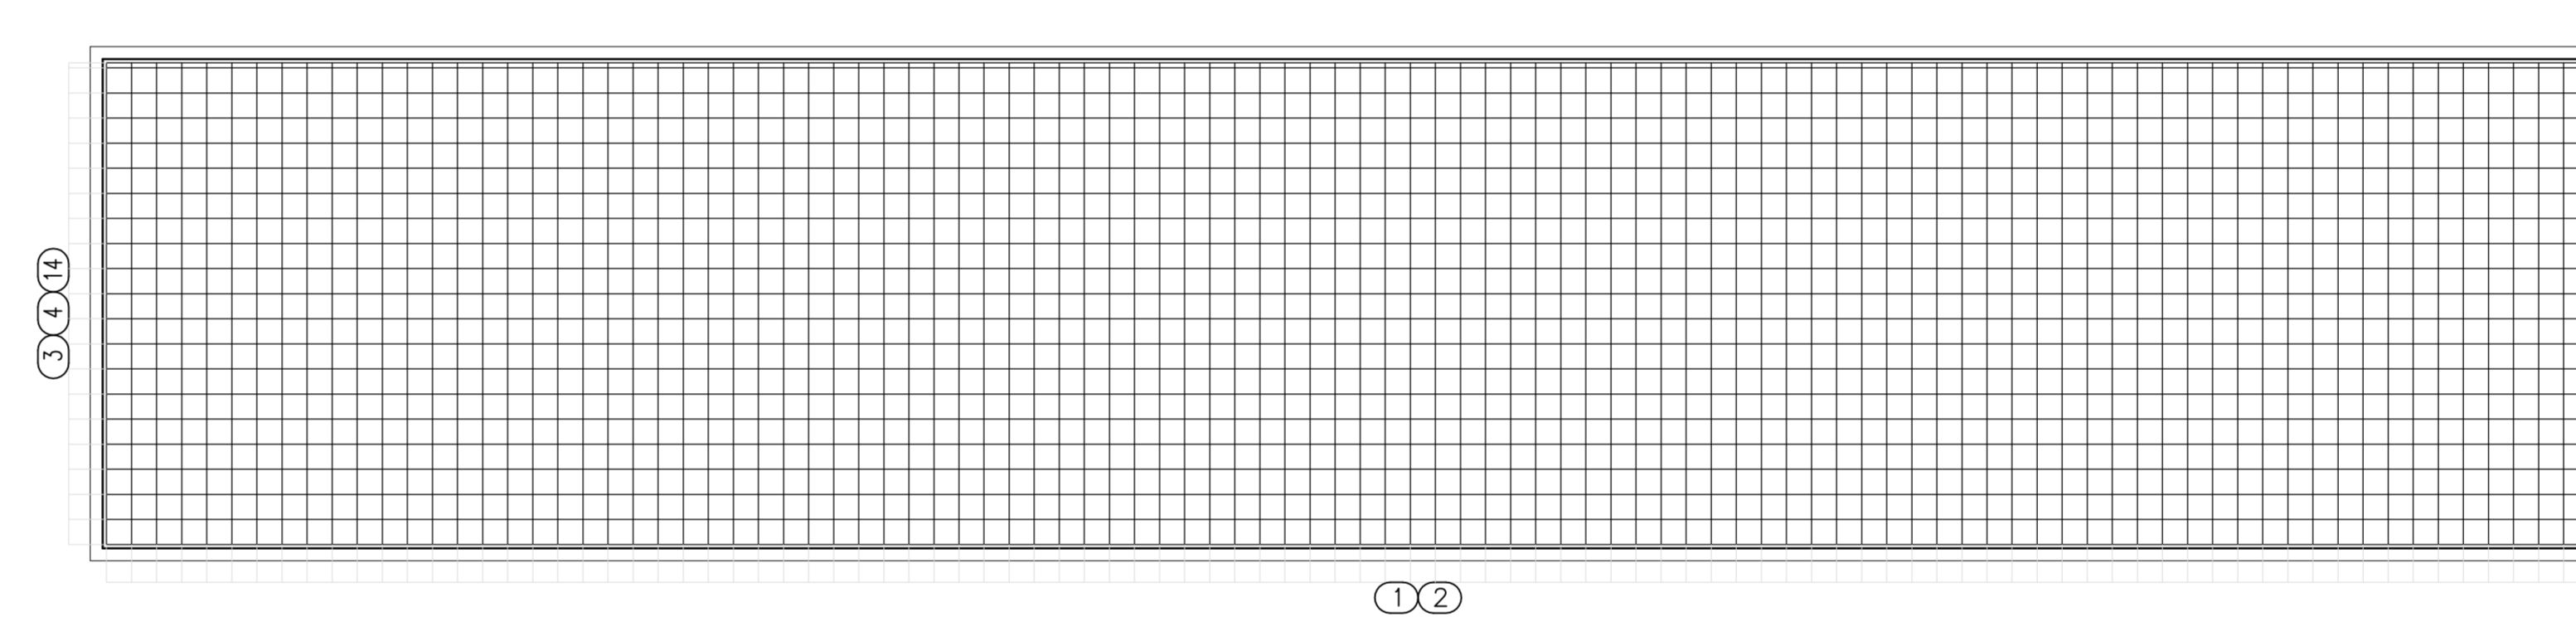

ARMATURA MENSOLA

PROFILO LONGITUDINALE
Scala 1:50

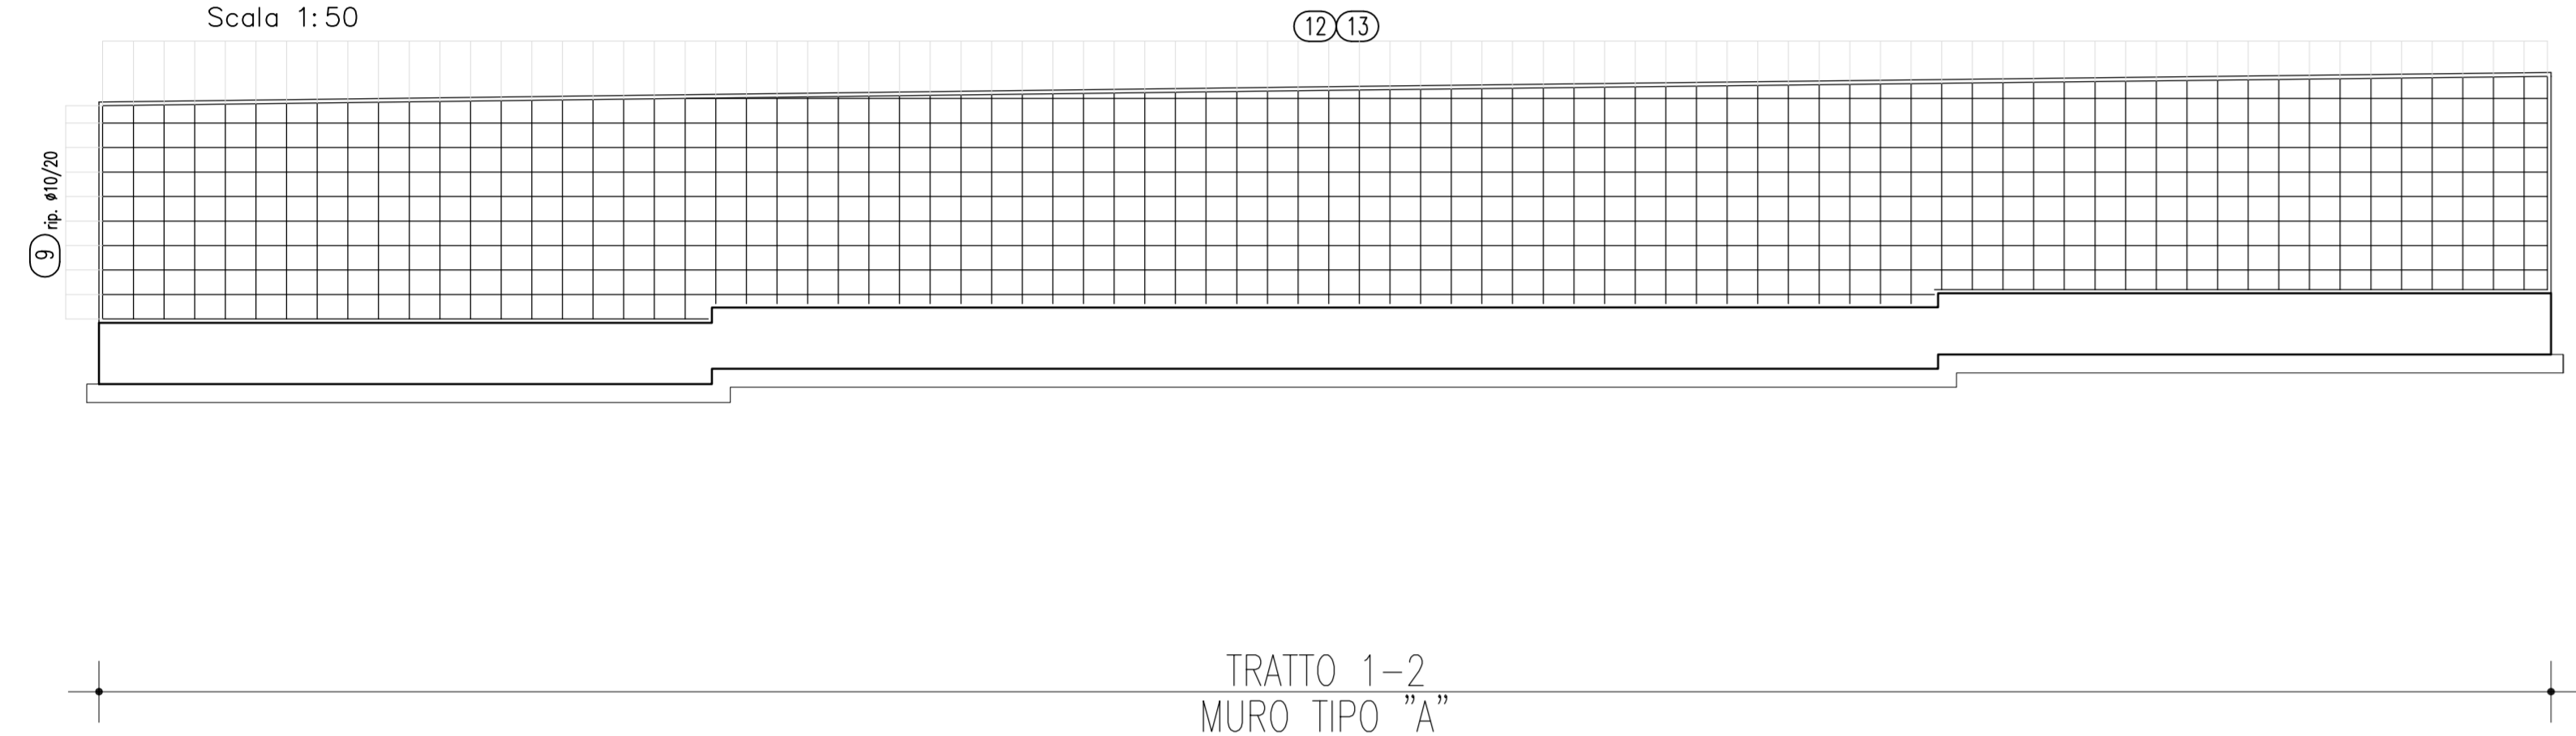

TRATTO 1-2
MURO TIPO "A"


PIANTA
Scala 1:50




TRATTO 3

ARMATURA MENSOLA

PROFILO LONGITUDINALE
Scala 1:50

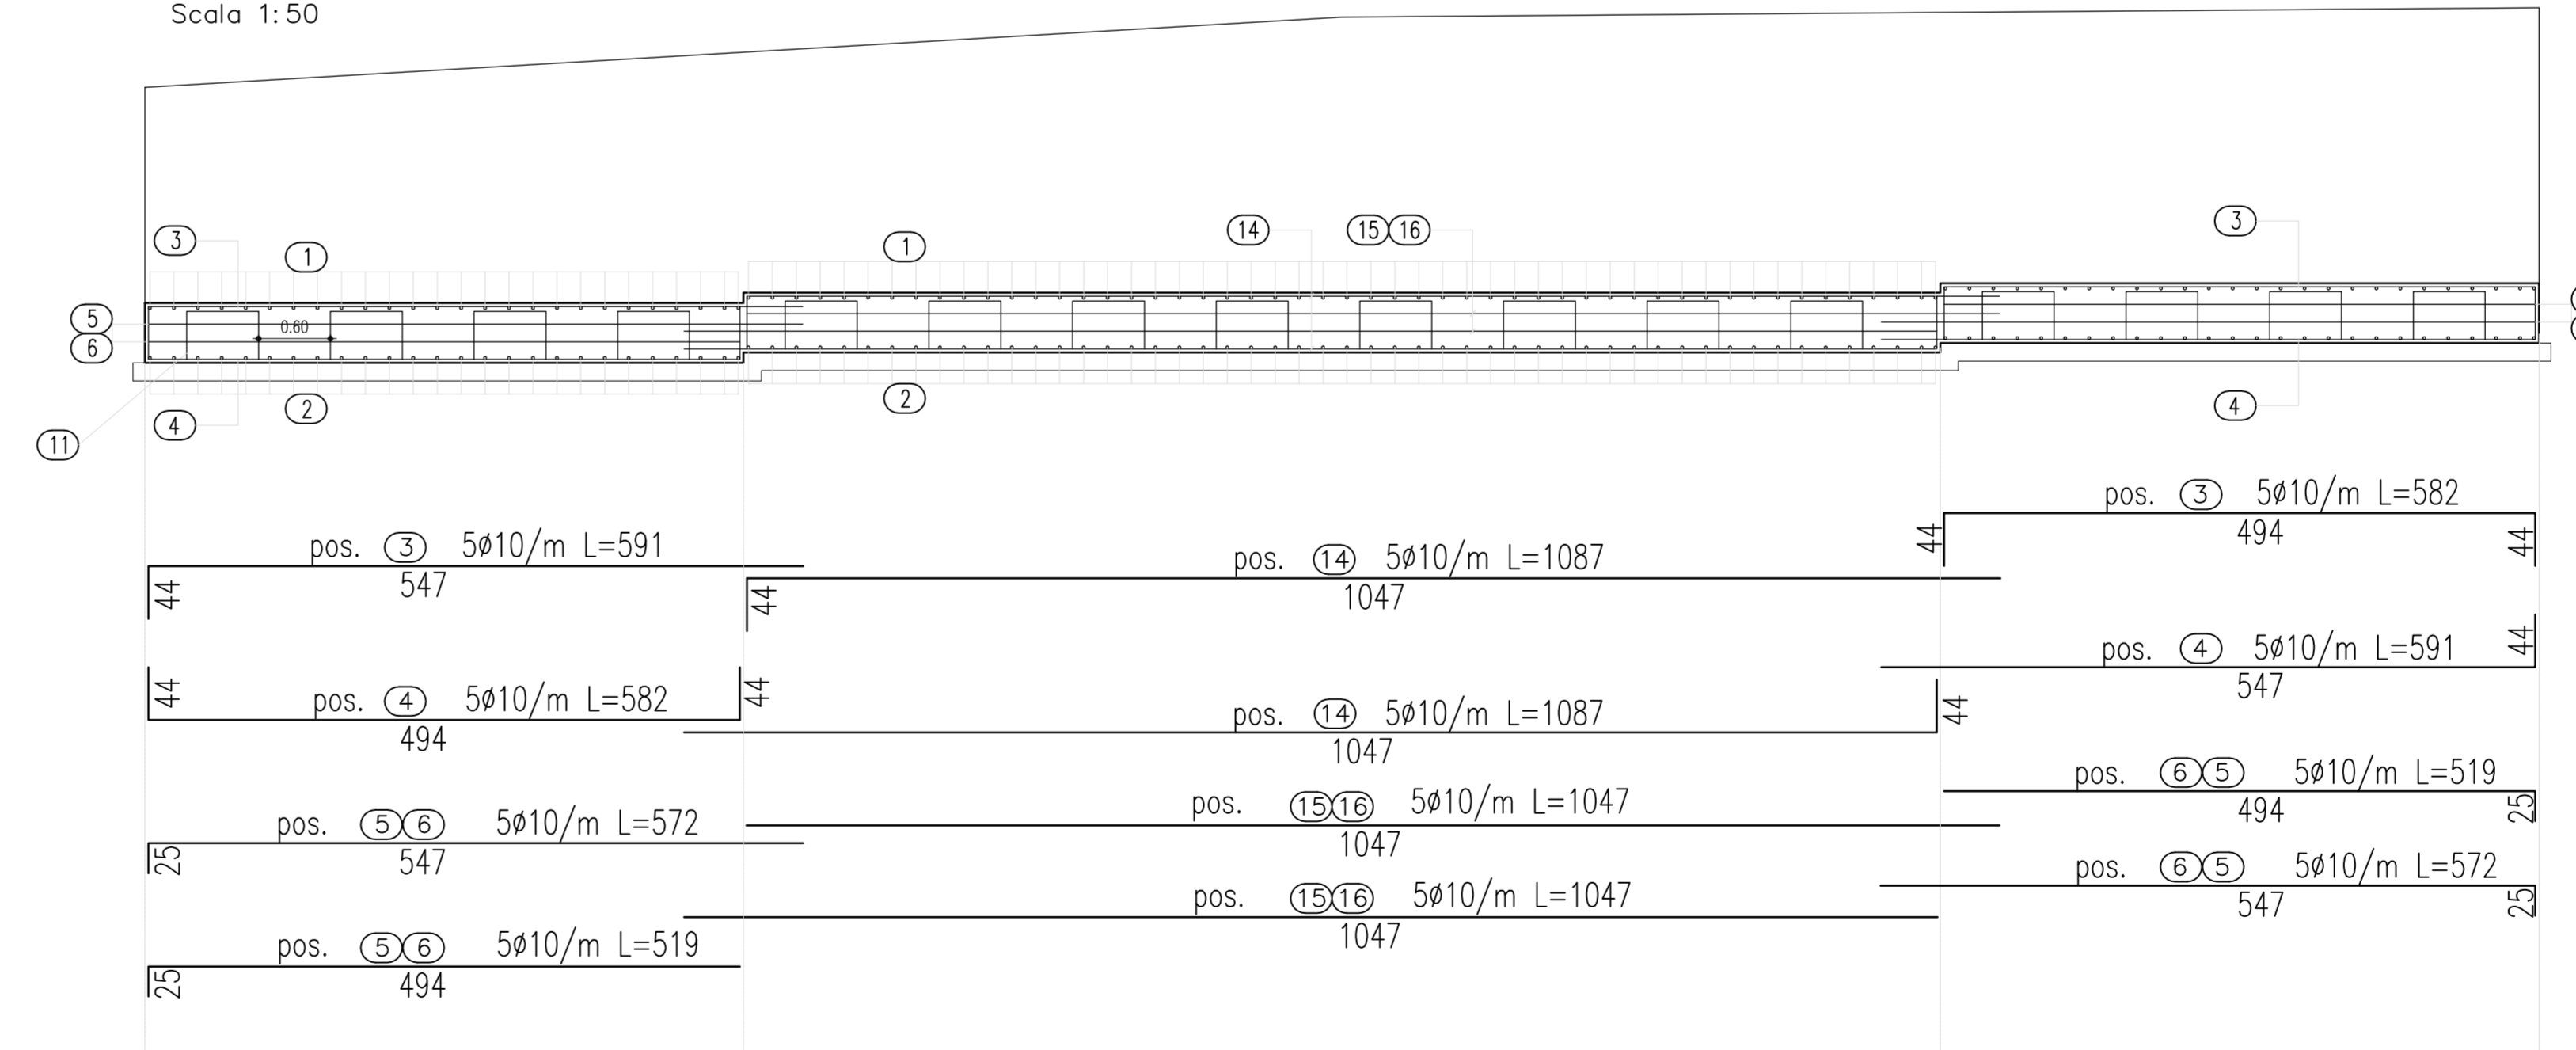


PIANTA
Scala 1:50

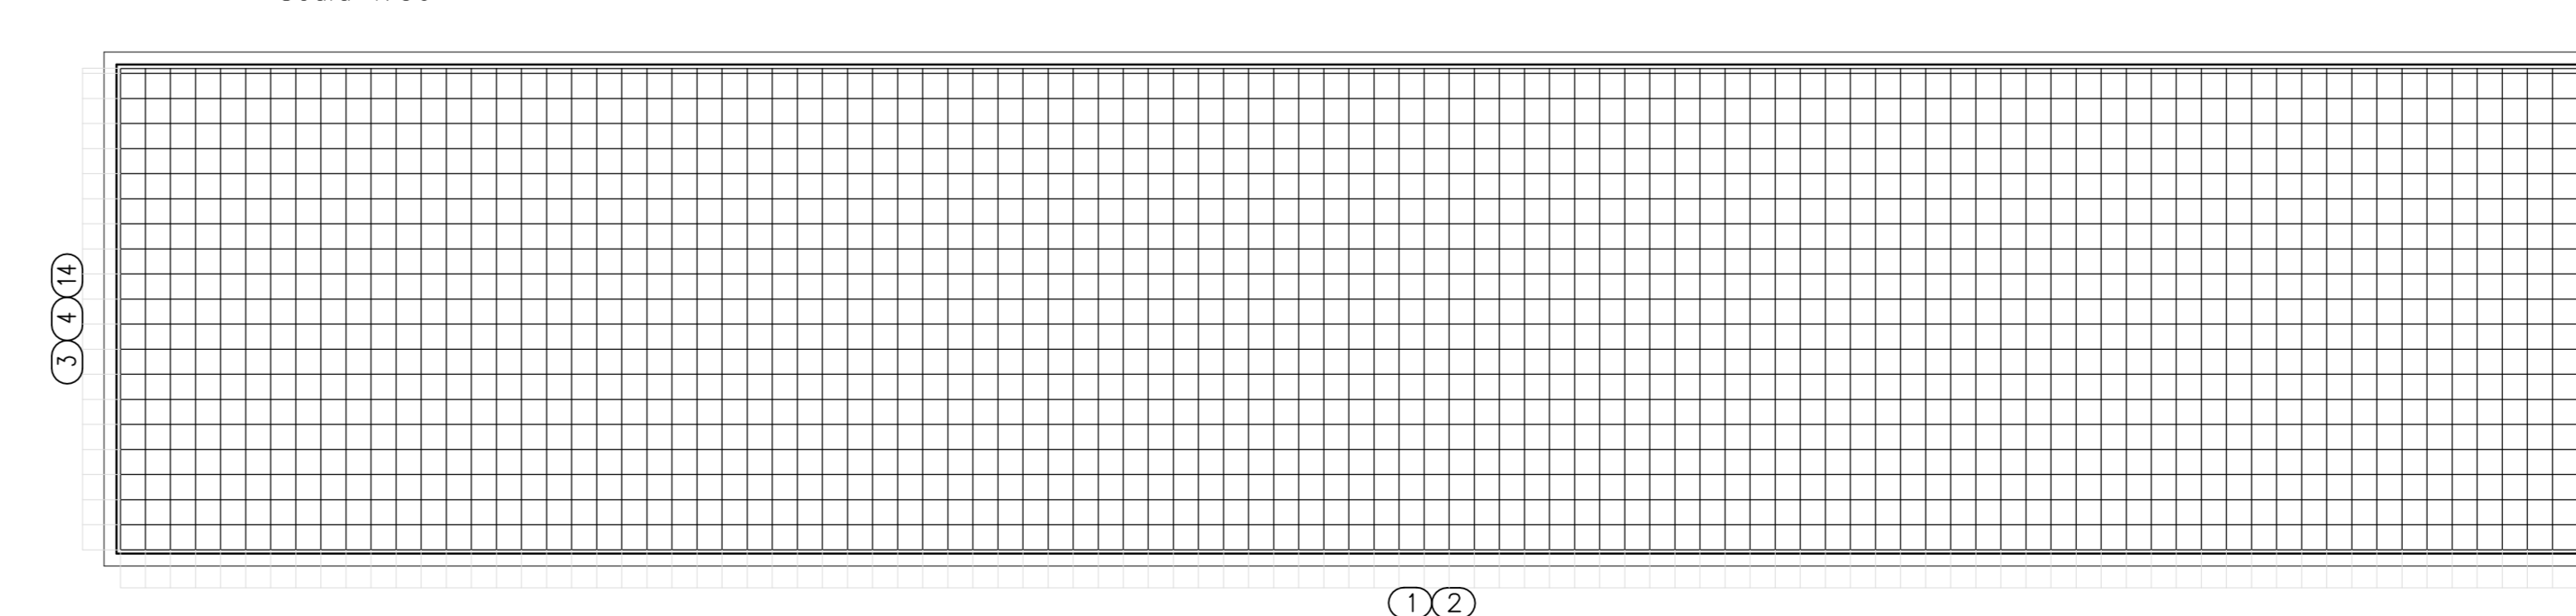


ARMATURA MENSOLA

PROFILO LONGITUDINALE
Scala 1:50

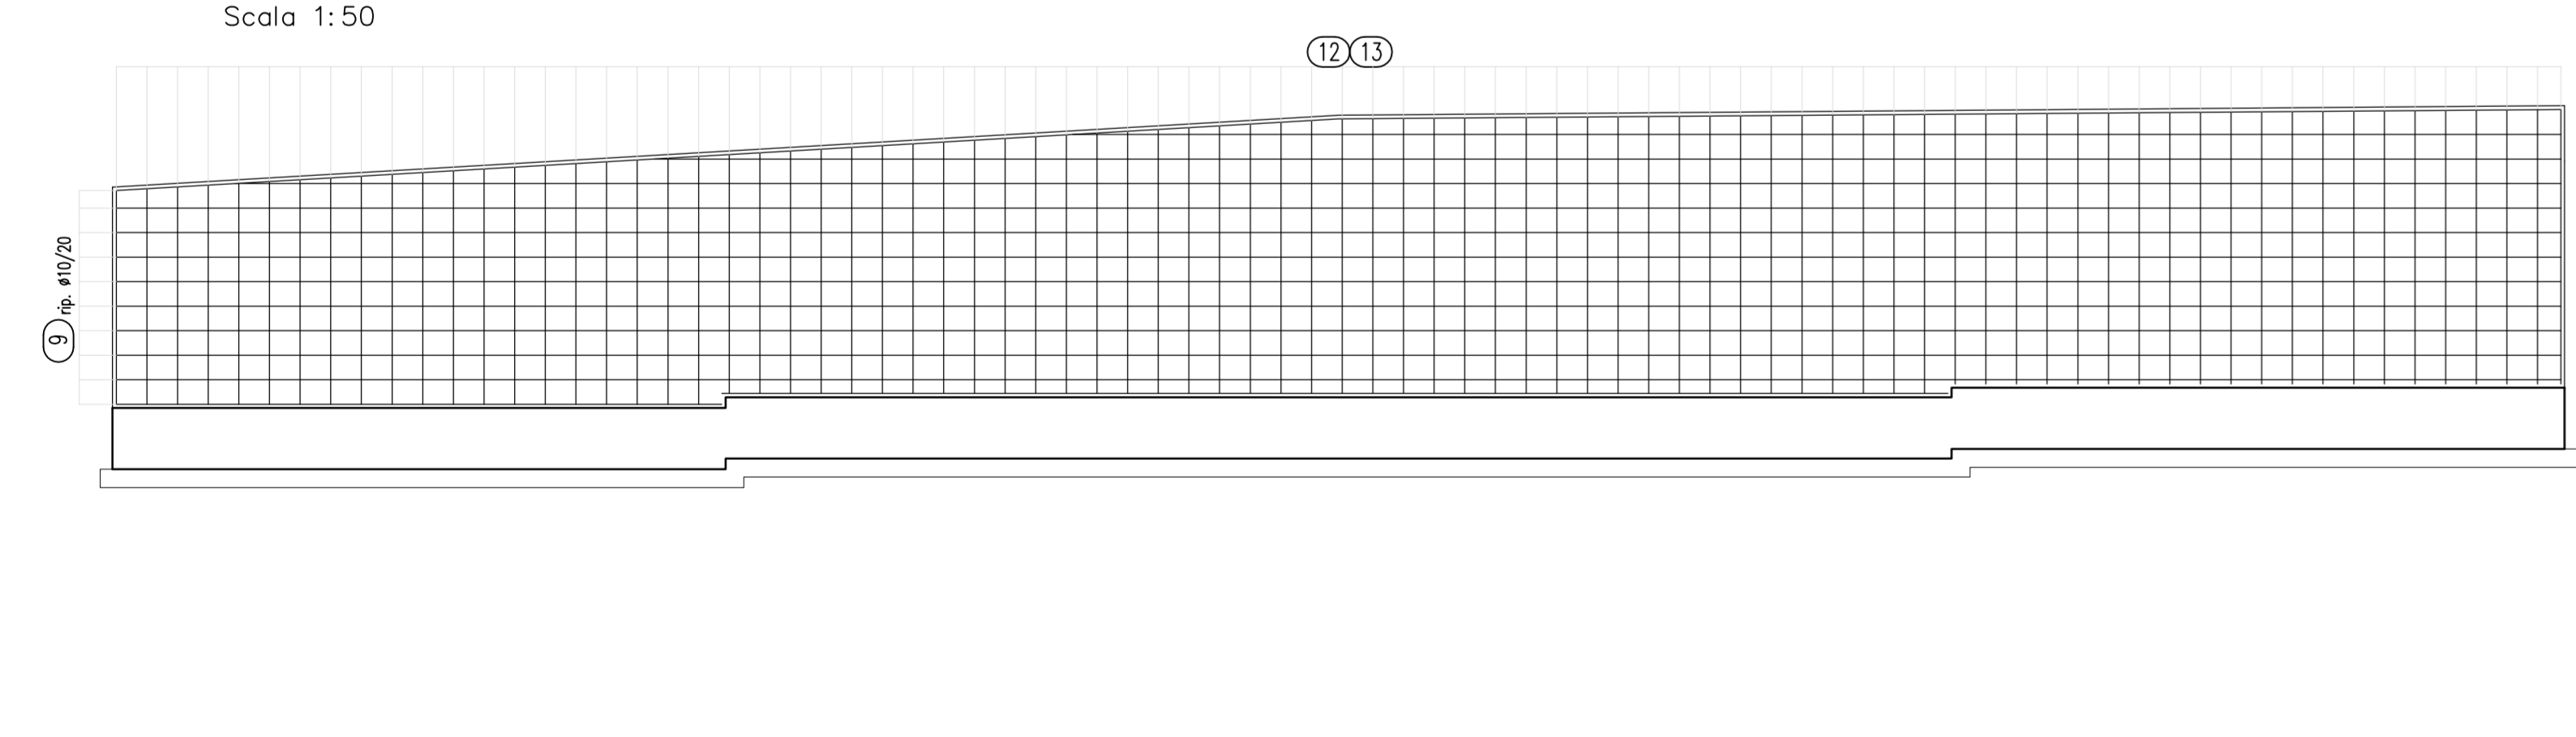

TRATTO 3
MURO TIPO "B"

PIANTA
Scala 1:50

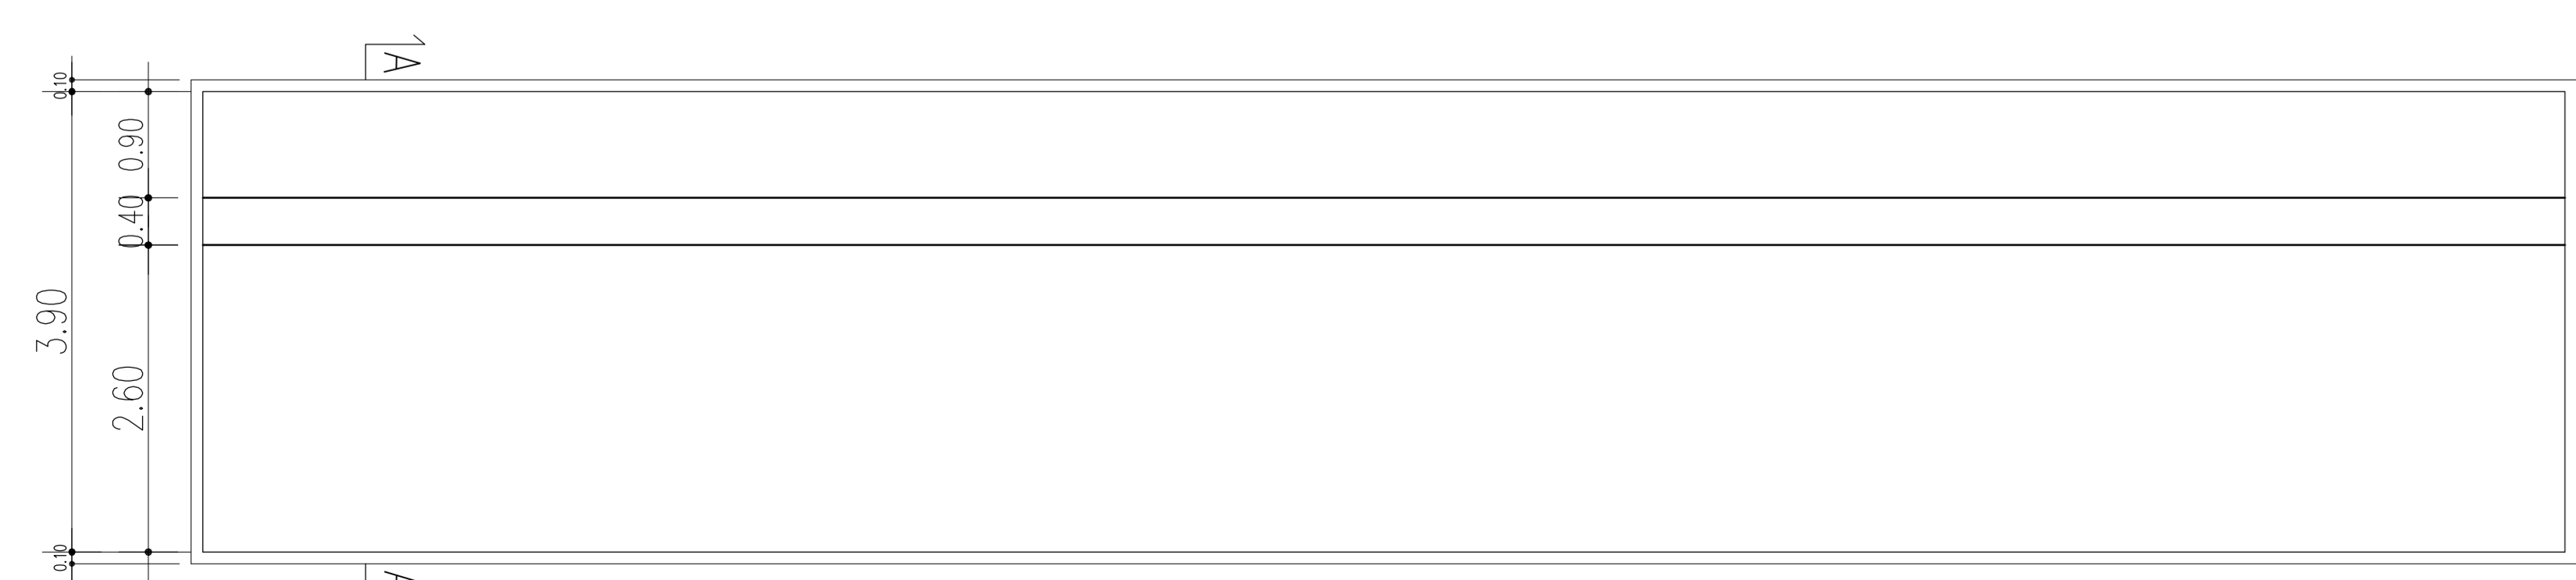

CALCESTRUZZO (UNI EN 206-1):
MAGRONI:
 - CLASSE DI RESISTENZA C12/15
PALI DI FONDAZIONE:
 - CLASSE DI RESISTENZA C28/35 (UNI EN 206-1)
 - CLASSE DI ESPOSIZIONE XA2 (UNI EN 206-1)
 - CLASSE DI CONSISTENZA S3 (UNI 9418)
 - COPRIFERRO 60mm
 - GRANULOMETRIA MASSIMA DEGLI INERTI 30 MM (UNI 12620)
STRUTTURE DI FONDAZIONE MURI GETTATI IN OPERA:
 - CLASSE DI RESISTENZA C28/35 (UNI EN 206-1)
 - CLASSE DI ESPOSIZIONE XA1 (UNI EN 206-1)
 - CLASSE DI CONSISTENZA S3 (UNI 9418)
 - COPRIFERRO 40mm
 - GRANULOMETRIA MASSIMA DEGLI INERTI 30 MM (UNI 12620)
STRUTTURE IN ELEVAZIONE CONTROTERRA GETTATE IN OPERA:
 - CLASSE DI RESISTENZA C28/35 (UNI EN 206-1)
 - CLASSE DI ESPOSIZIONE XA1 (UNI EN 206-1)
 - CLASSE DI CONSISTENZA S3 (UNI 9418)
 - COPRIFERRO 40mm
 - GRANULOMETRIA MASSIMA DEGLI INERTI 30 MM (UNI 12620)
ACCIAIO PER C.A.:
 - B 450 C. Contrattato in stabilimento saldabile

NOTA:
 - Per i dettagli relativi alle opere idriche di inizio/fine muro, si rimanda agli elaborati specifici validi per tutte le opere



PA 12/09
 CORRIDOIO PLURIMODALE TIRRENICO - NORD EUROPA
 ITINERARIO AGRIGENTO - CALTANISSETTA - A19
 S.S. N° 640 "DI PORTO EMPEDOCLE"
 AMMODERNAMENTO E ADEGUAMENTO ALLA CAT. B DEL D.M. 5.11.2001
 Dal km 44+000 allo svincolo con l'A19

PROGETTO ESECUTIVO

Contraente Generale:



OPERE D'ARTE MINORI
 MURI IN C.A.
 MU.05 - Muro di sottscarpa 110,00 mt - da 1+250,00 a 1+360,00 -
 Carpenteria e armatura 1 di 3

Codice Unico Progetto (CUP): F91B09000070001

Codice Elaborato: PA12_09 - E 0 2 4 T R 2 0 1 M U 0 5 6 B X 0 2 0 A VARIE

REV.	DATA	DESCRIZIONE	REDDATO	VERIFICATO	APPROVATO	AUTORIZZATO
A	Aprile 2011	EMISSIONE			M. LITI	P. PAGLINI

Responsabile del procedimento: Ing. MAURIZIO ARAMINI

