NOTE

PER CHIAREZZA DI DOCUMENTO L'INSTALLAZIONE A BORDO DELLA TORRE DI GENERAZIONE E' INDICATA NEL DETTAGLIO 1

* – LA POTENZA DEL TRASFORMATORE CON VENTILAZIONE FORZATA (ONAF) SARA' DEFINITA IN FASE ESECUTIVA

LEGENDA

- INTERRUTTORE AT CON COMANDO MOTORIZZATO
- SEZIONATORE MOTORIZZATO AT CON INTERBLOCCO LAME DI TERRA
- SEZIONATORE MOTORIZZATO
- SCARICATORE
- TRASFORMATORE DI TENSIONE
- TRASFORMATORE DI CORRENTE
- TRASFORMATORE DI POTENZA (COMMUTATORE SOTTO CARICO MOTORIZZATO)
- TRASFORMATORE SERVIZI AUSILIARI
- GENERATORE ASINCRONO
- FUSIBILE
- INTERRUTTORE MT ASPORTABILE CON COMANDO MOTORIZZATO
- INDICATORE CAPACITIVO PRESENZA TENSIONE
- LAME DI MESSA A TERRA
- INTERRUTTORE AUTOMATICO
- CONTATTORE DI MANOVRA
- SEZIONATORE ROTATIVO CON MESSA A TERRA LATO INTERRUTTORE
- LAMPADA DI SEGNALAZIONE
- BLOCCO A CHIAVE, CHIAVE LIBERA IN APERTO
- BLOCCO A CHIAVE, CHIAVE LIBERA IN CHIUSO
- CONTATORE DI ENERGIA ATTIVA/REATTIVA ENTRANTE–USCENTE PER MISURE FISCALI

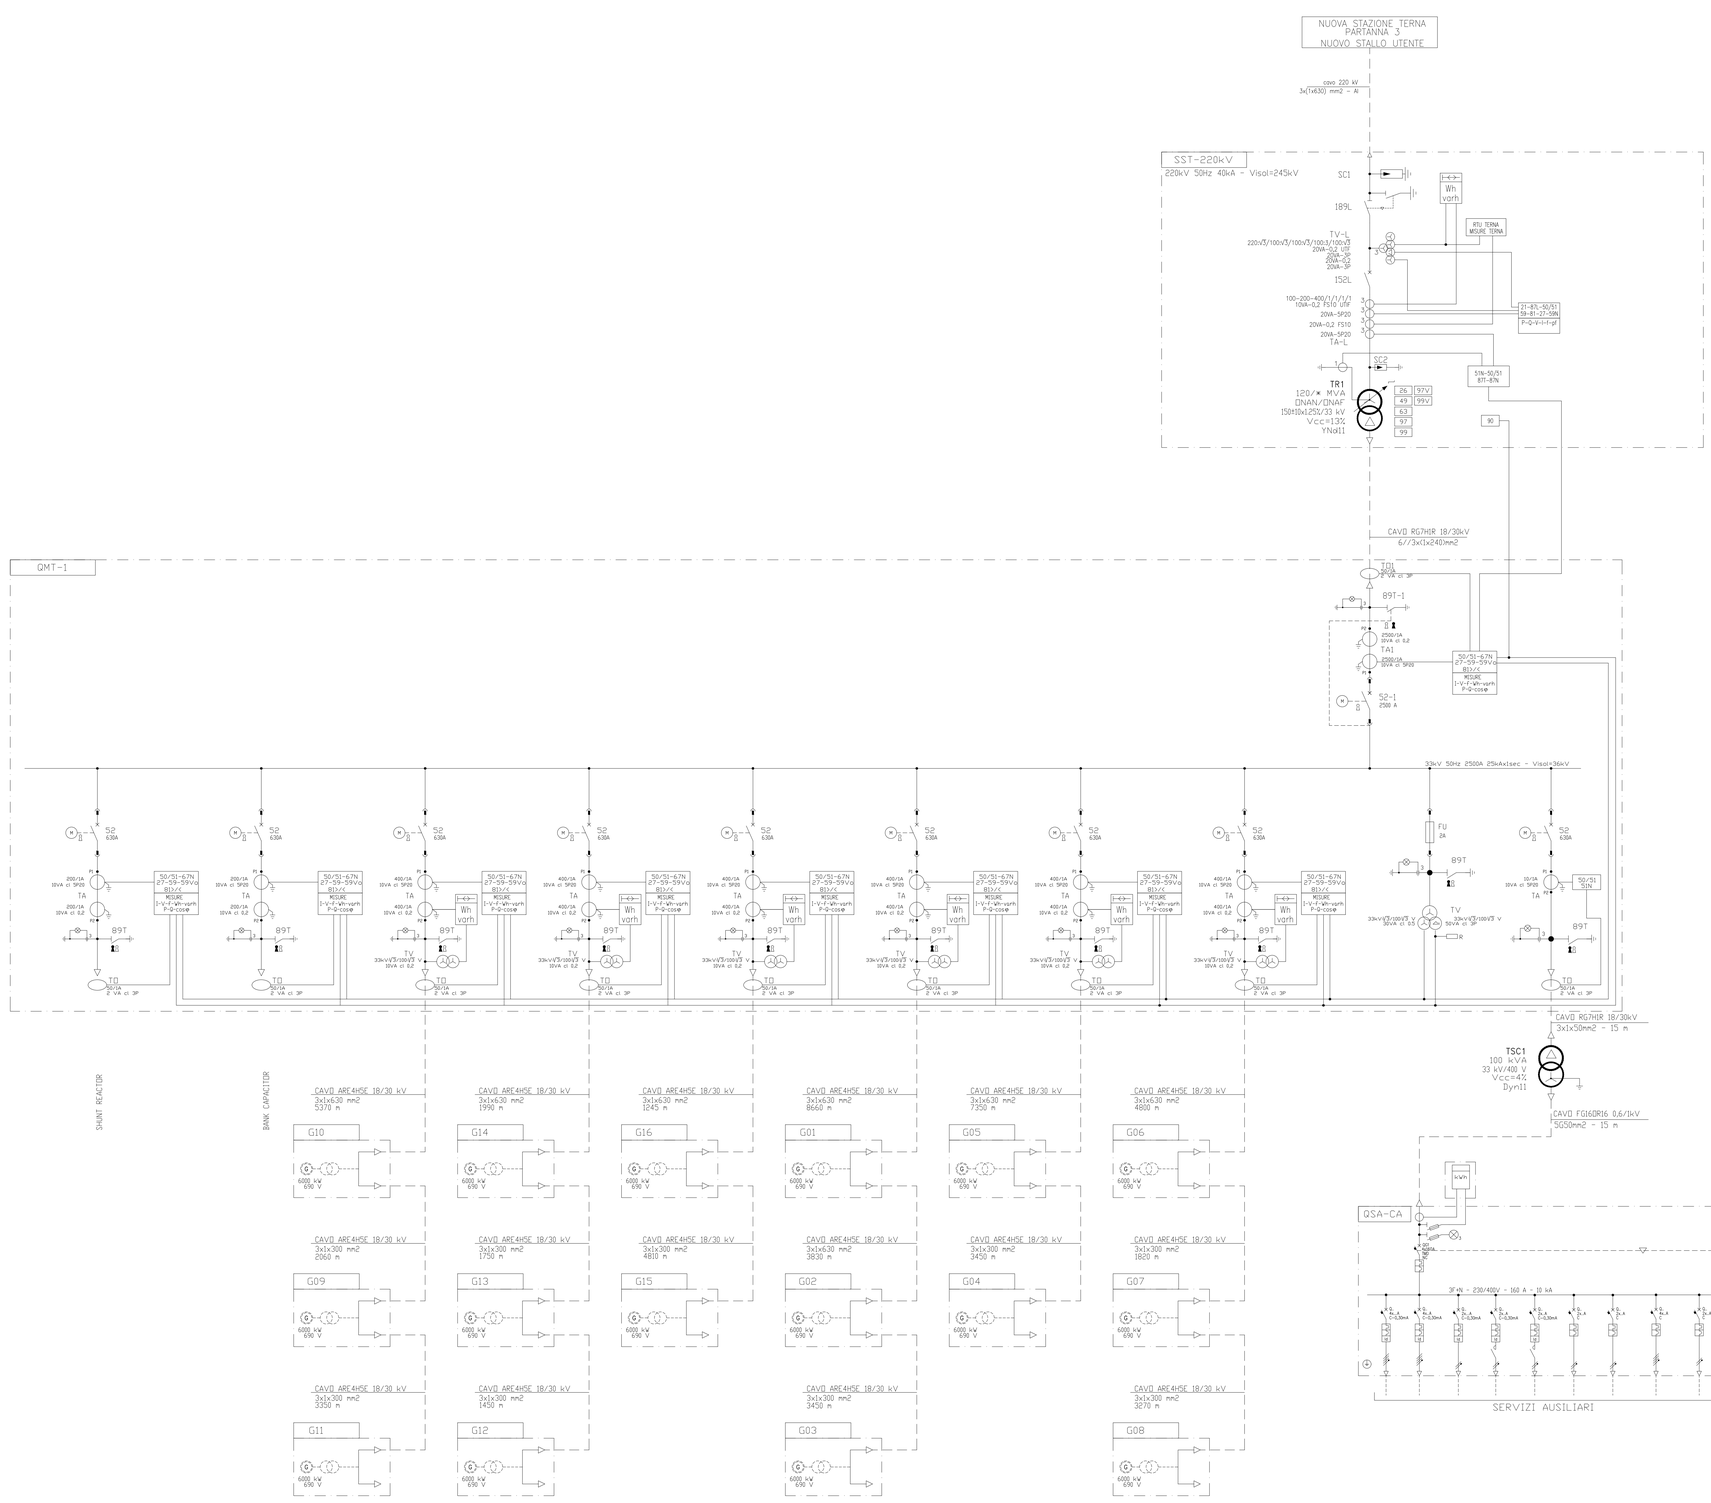

DETTAGLIO 1
INSTALLAZIONE A BORDO TORRE DI GENERAZIONE EOLICA

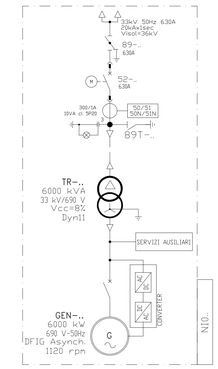

REV.	DATE	DESCRIPTION	PREPARED	CHECKED	APPROVED
00	18/12/2020	Prima Emissione	D. Stangalino	E. Castiello D. Gradogna	L. Lavazza

CONTRACTOR'S DOC.

Stantec

Enel Green Power Solar Energy

Engineering & Construction

EGP VALIDATION

VALIDATED BY	A. Puosi
VERIFIED BY	F. Accardi
COLLABORATORS	-

PROJECT: Costruzione dell'impianto eolico di "Trapani 2"

FILE NAME: GRE.EEC.D.24.IT.W.13824.00.076.00 - Schema elettrico unifilare dell'impianto

CLASSIFICATION:	FORMAT:	SCALE:	PLOT SCALE:	SHEET:
PUBLIC	A0			1 di/of 1

UTILIZATION SCOPE: BASIC DESIGN

TITLE: Schema elettrico unifilare dell'impianto

EGP CODE

GROUP	FUNCTION	TYPE	ISSUER	COUNTRY	TEC	PLANT	SYSTEM	PROGRESSIVE	REVISION
GRE	EEC	D	2 4	IT	W	1 3 8 2 4	0 0 0	7 6 0	0

This document is property of Enel Green Power Solar Energy S.r.l. It is strictly forbidden to reproduce this document, in whole or in part, and to provide to others any related information without the previous written consent by Enel Green Power Solar Energy S.r.l.