


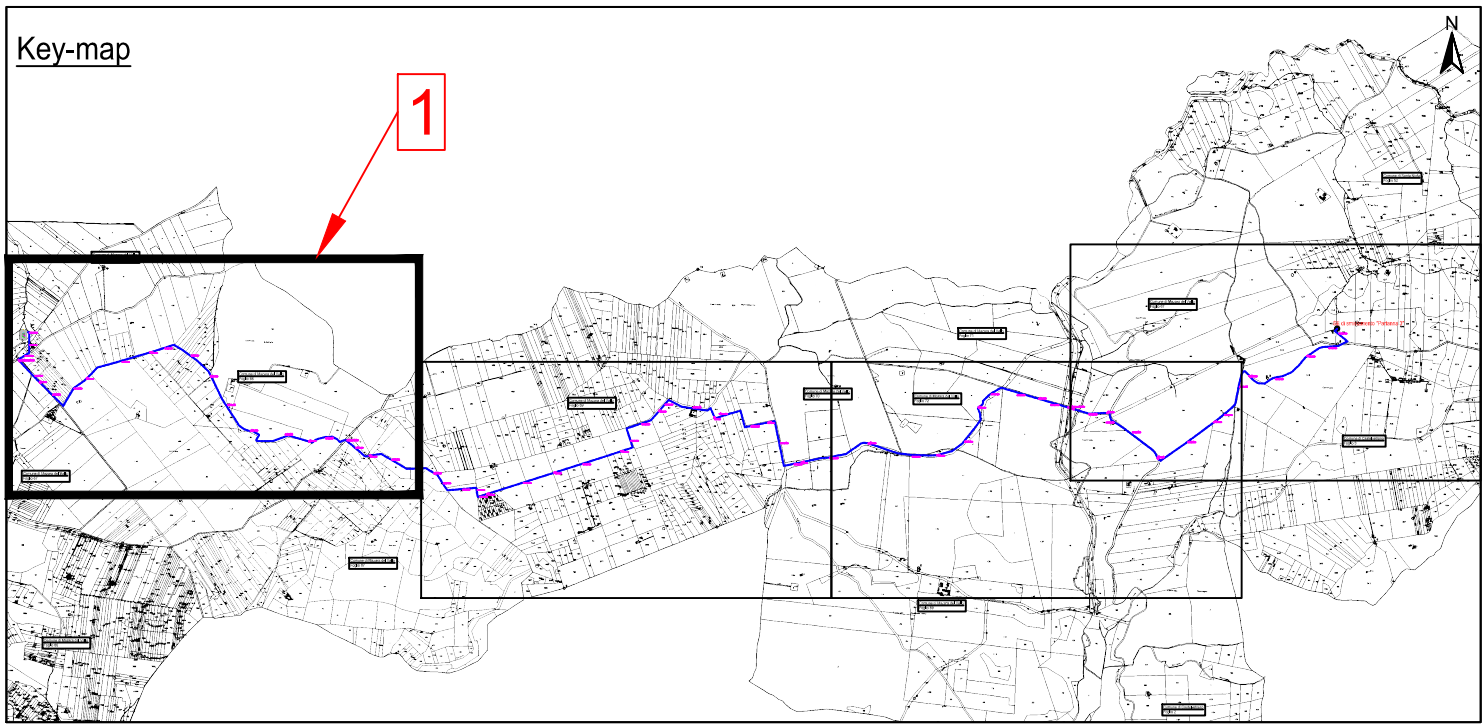

2- la futura stazione di Terna "Partanna 3" è indicata con le sole coordinate geografiche essendo di futura realizzazione


[illegible]

LEGENDA

- Cavidotto 220 kV
- CG... - cameretta di giunzione
- Faccia di rispetto pari alla distanza di prima approssimazione misurata a livello del terreno

NOTE

- per i tipici di posa vedere il foglio 5
- la futura stazione di Terna "Partanna 3" è indicata con le sole coordinate geografiche essendo di futura realizzazione

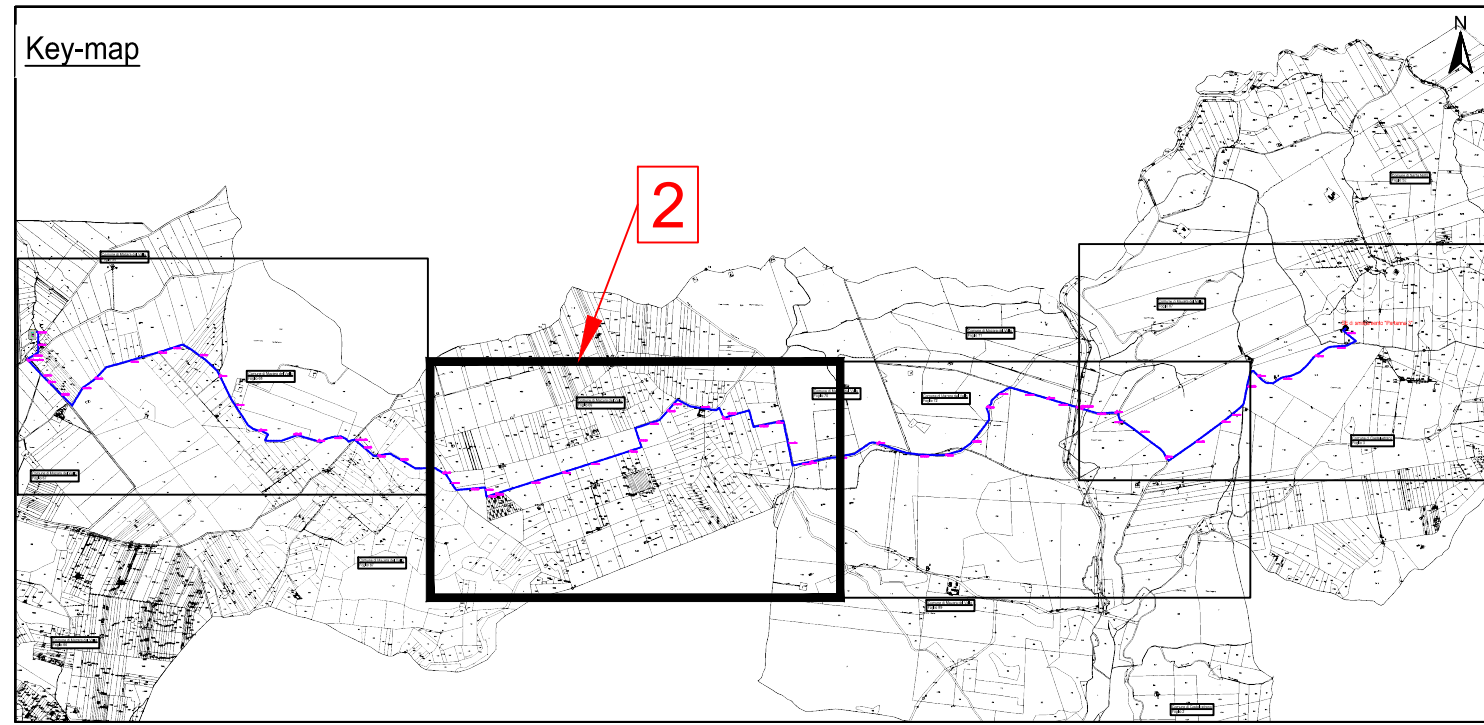

00	18/12/2020	Prima emissione	D. Sgarbino	E. Casallo	L. Laracca
REV.	DATE	DESCRIPTION	PREPARED	CHECKED	APPROVED
PROJECT: Costruzione dell'impianto eolico di "Trapani 2"					
FILE NAME: GRE.EEC.D.24.IT.W.13824.00.083.00 - Identificazione su planimetria catastale fasce di rispetto elettrodotto AT			CLASSIFICATION: PUBLIC		
UTILIZATION SCOPE: Engineering & Construction			FORMAT: A0	SCALE: 1:2500	SHEET: 2 di 4
EGP VALIDATION			TITLE: Identificazione su planimetria catastale fasce di rispetto elettrodotto AT		
VALIDATED BY: E. Panischi			EGP CODE		
VERIFIED BY: P. Borsari, M. Maris			GROUP: GRE.EEC	FUNCTION: D.24	TYPE: ITW1382400008300
COLLABORATORS:			This document is property of Enel Green Power Solar Energy S.p.A. Its contents are strictly confidential and intended for internal use only. Any unauthorized disclosure or use is prohibited. Enel Green Power Solar Energy S.p.A.		



1- per i tipici di posa vedere il foglio 5
2- la futura stazione di Terna "Partanna 3"
è indicata con le sole coordinate
geografiche essendo di futura
realizzazione

