



TRATTO 1
MURO TIPO "A"

PROGRESSIVA 1+250.000
SCALA 1:100

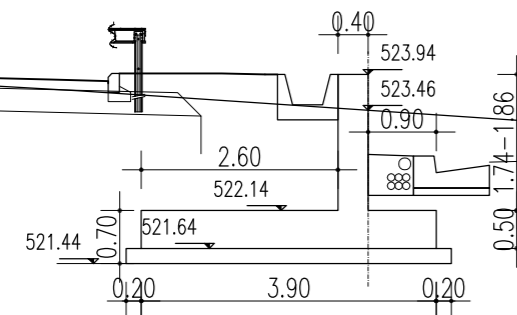


TRATTO 5
MURO TIPO "B"

PROGRESSIVA 1+340.000
SCALA 1:100

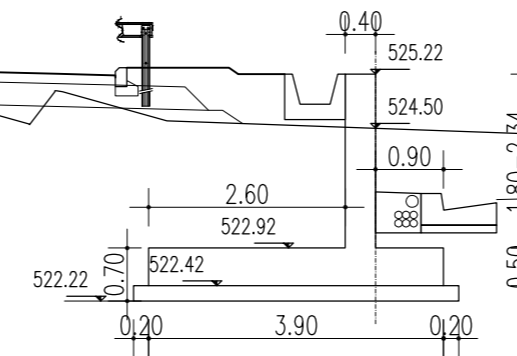


TRATTO 5
MURO TIPO "B"

PROGRESSIVA 1+350.000
SCALA 1:100

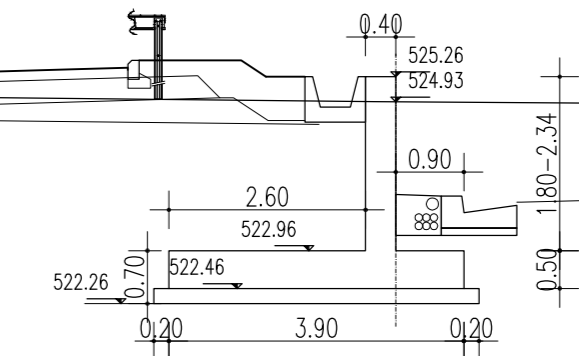


TRATTO 2
MURO TIPO "A"

PROGRESSIVA 1+270.000
SCALA 1:100

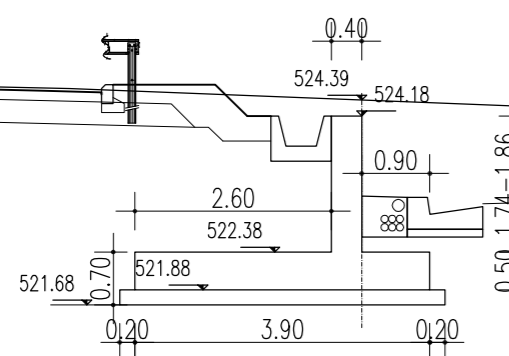


SEZIONE COSTRUTTIVA MURO DI SOTTOSCARPA IN C.A.

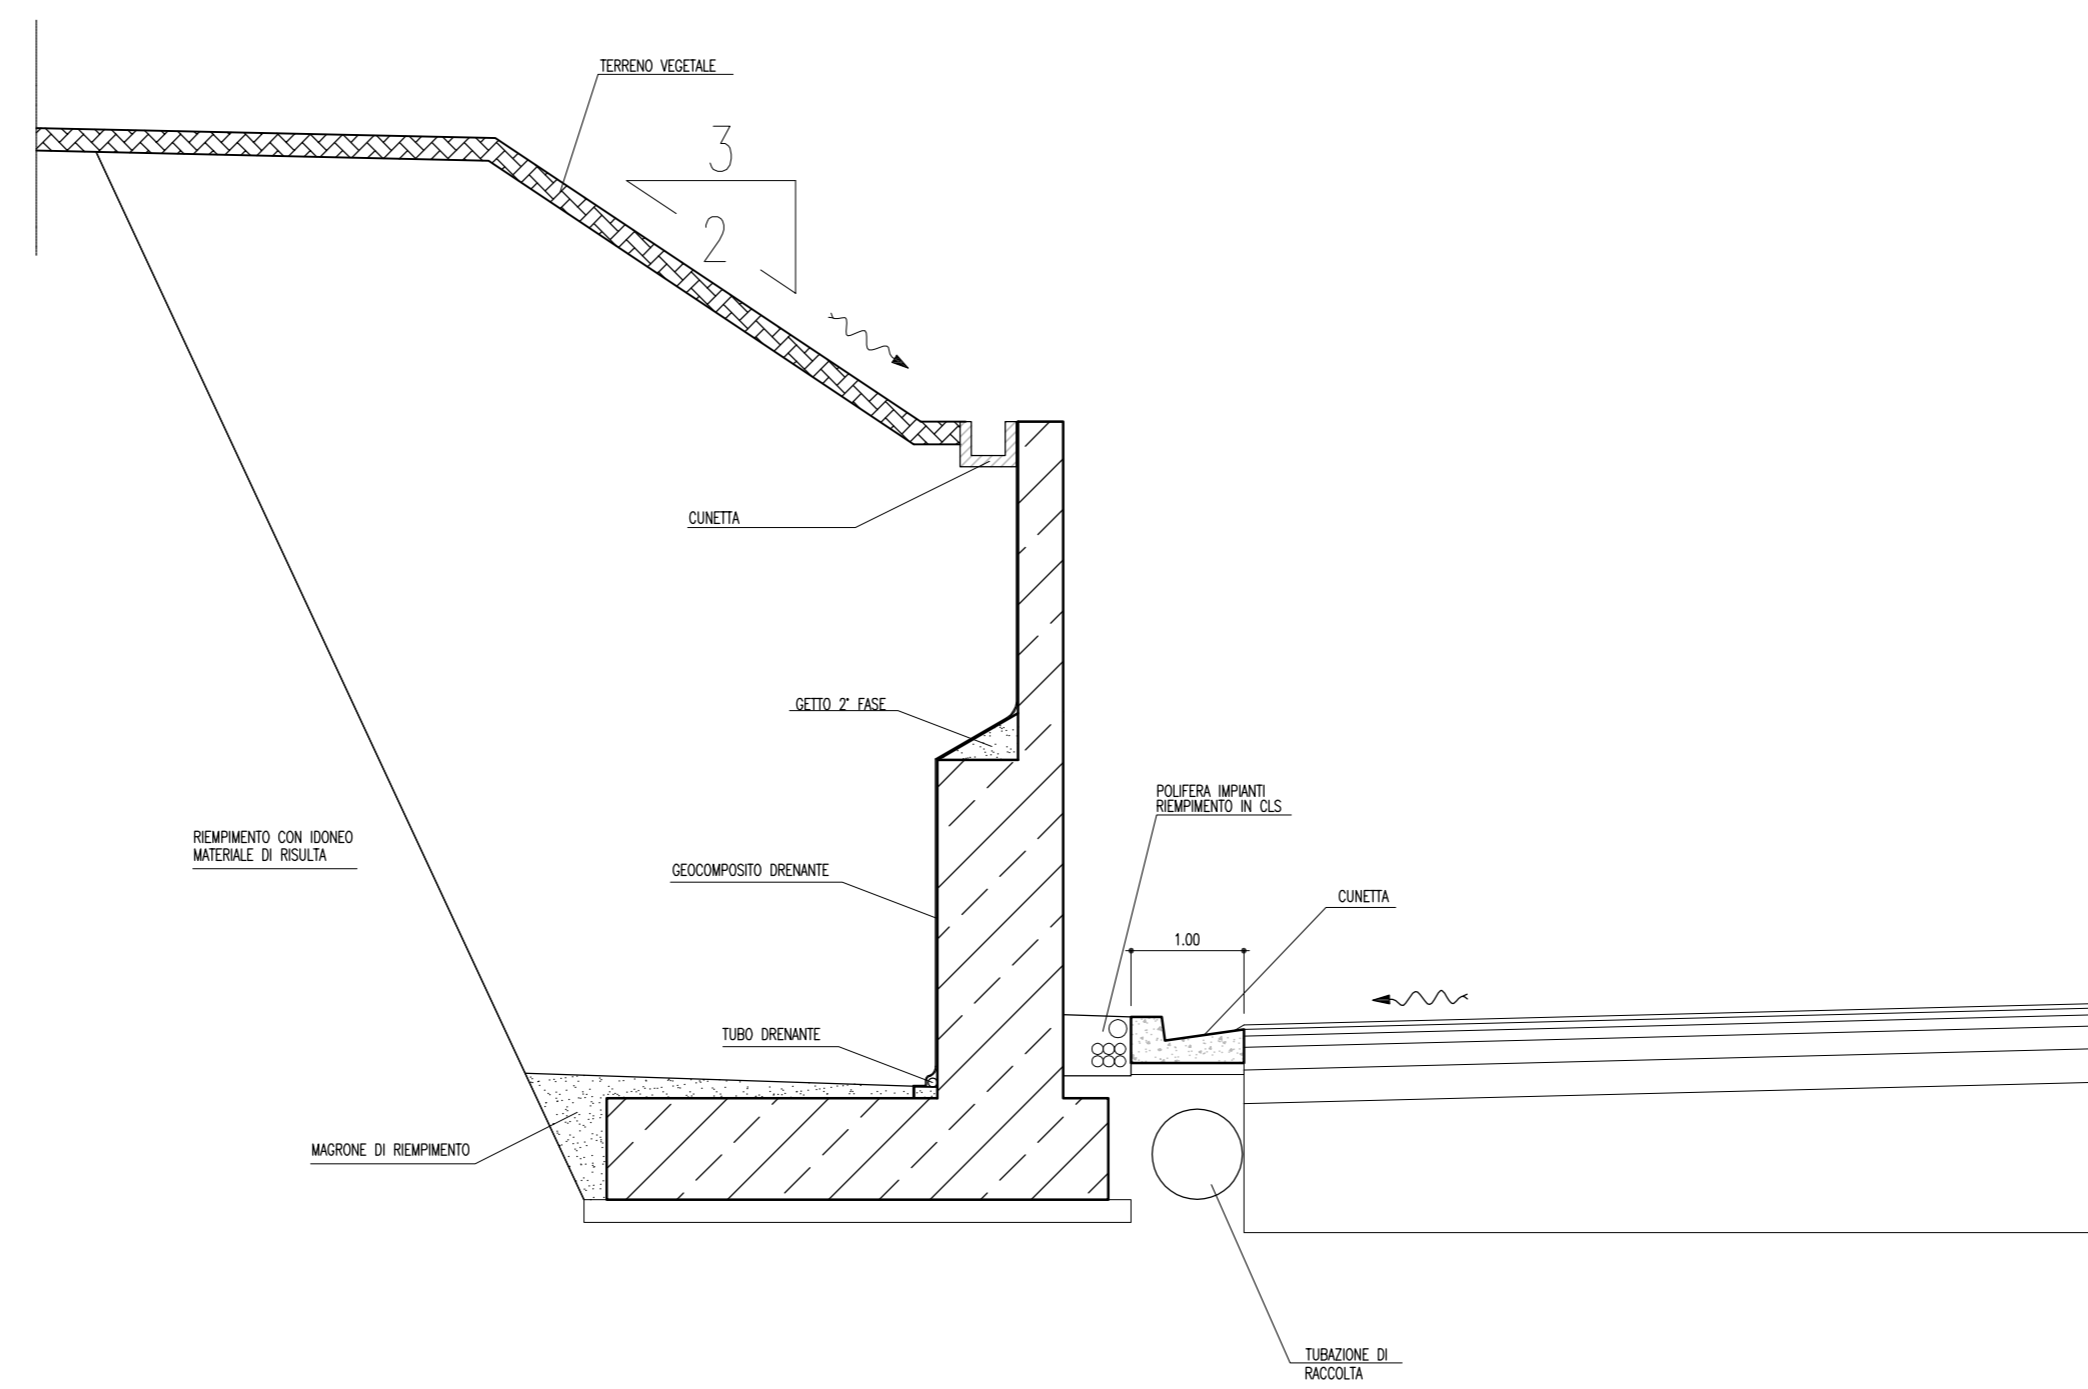


TRATTO 3
MURO TIPO "B"

PROGRESSIVA 1+300.000
SCALA 1:100

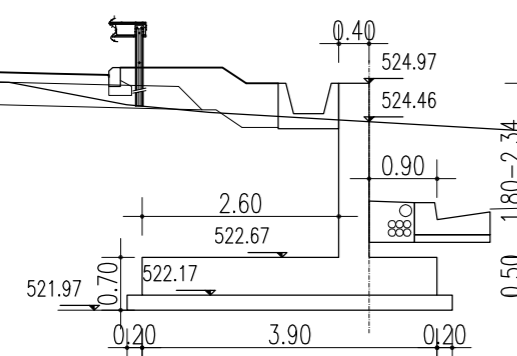


TRATTO 4
MURO TIPO "B"

PROGRESSIVA 1+320.000
SCALA 1:100

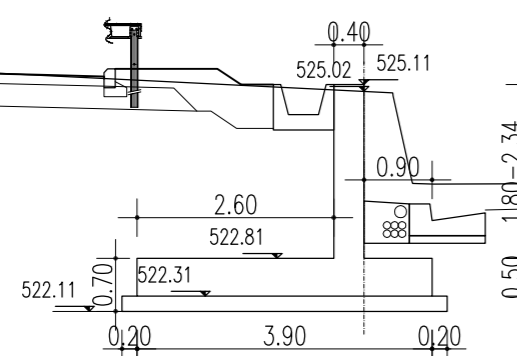

TRATTO 5
MURO TIPO "B"

PROGRESSIVA 1+360.000
SCALA 1:100

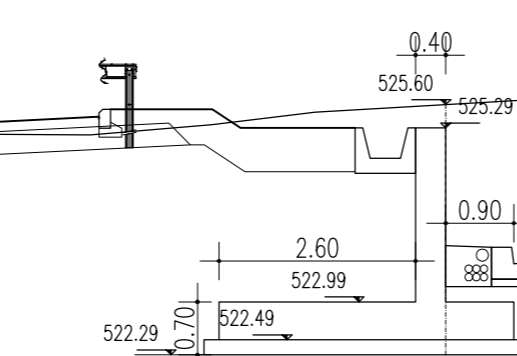

PA 12/09
CORRIDOIO PLURIMODALE TIRRENICO - NORD EUROPA
ITINERARIO AGRIGENTO - CALTANISSETTA - A19
S.S. N° 640 "DI PORTO EMPEDOCLE"
AMMODERNAMENTO E ADEGUAMENTO ALLA CAT. B DEL D.M. 5.11.2001
Dal km 44+000 allo svincolo con l'A19

PROGETTO ESECUTIVO

Contraente Generale:



OPERE D'ARTE MINORI
MURI IN C.A.
MU.05 - Muro di sottoscarpa 110,00 mt - da 1+250.00 a 1+360.00 -
Sezioni trasversali

Codice Unico Progetto (CUP) : F91B09000070001					
Codice Elaborato:					
PA12_09 - E 0 2 4 T R 2 0 1 M U 0 5 6 W A 0 1 9 A <small>Scala: VARIE</small>					
F					
E					
D					
C					
B					
A	Aprile 2011	EMISSIONE		M. LITI	P. PAGLINI
REV.	DATA	DESCRIZIONE	REDATTO	VERIFICATO	APPROVATO
Responsabile del procedimento: Ing. MAURIZIO ARAMINI					

