

← FABRIANO

→ MUCCIA

Galleria naturale Mezzano  
L= 810,00 m  
ON899

VI55  
Viadotto "Potenza"  
L= 280 m

Altezza sopraelevazione 1018,4500

Nuovo sottovia strada "Canale di Mezzano"  
L= 6,00 x 6,00 m  
ON42


Nuovo sottovia strada "S. Ulf. Borja"  
L= 6,00 x 6,00 m  
ON81

Nuovo sottovia S.P. 4  
L= 6,00 x 6,00 m  
ON11

SVINCOLO  
CAMERINO NORD

Viadotto "Cesara"  
L= 66 m  
VI56

# KEY - MAP

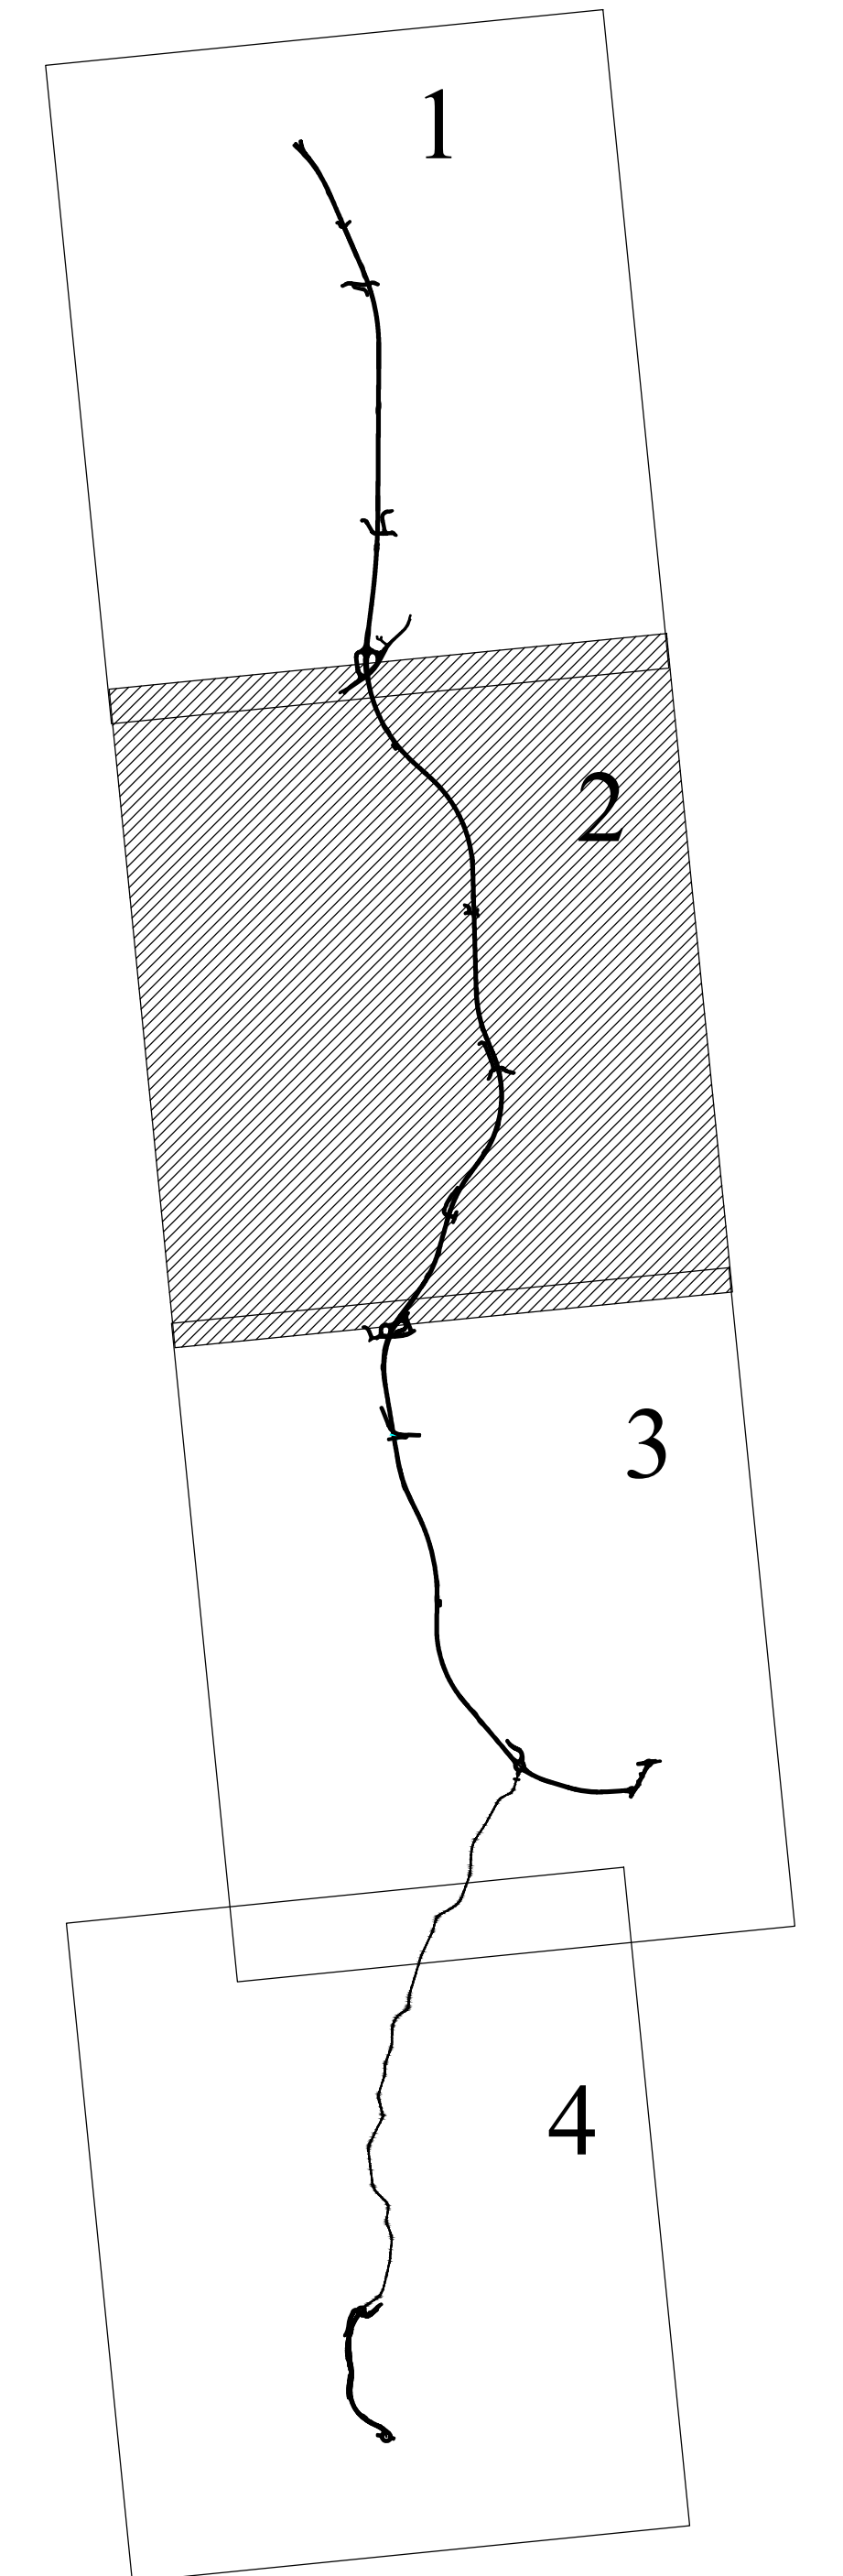

**ASSE VIARIO MARCHE-UMBRIA  
E QUADRILATERO DI PENETRAZIONE INTERNA  
MAXI LOTTO 2**

LAVORI DI COMPLETAMENTO DELLA DIRETTRICE PERUGIA ANCONA:  
SS. 318 DI "VALFABBRICA", TRATTO PIANELLO-VALFABBRICA  
SS. 76 "VALDESINO", TRATTI FOSSATO VICO - CANCELLI E ALBACINA - SERRA SAN QUIRICO  
"PEDEMONTANA DELLE MARCHE", TRATTO FABRIANO-MUCCIA-SFERCIA.

### PROGETTO ESECUTIVO

<b>CONTRAENTE GENERALE:</b> DIRPA 2 s.c.a.r.l. Ing. Federico Montanari	<b>Il responsabile del Contratto Generale:</b> Ing. Federico Montanari	<b>Il responsabile Integrazioni delle Previsioni Specialistiche:</b> Ing. Salvatore Lieto
--	---	--

<b>PROGETTAZIONE:</b> Associazione Temporanea di Imprese Mandatario:  PROGIN S.p.A. Mandatari:  LOMBARDI SA S.p.A. /  LOMBARDI-REICO S.p.A. /  SIGAF S.p.A. /  di E. Fortani & C. S.p.A.
--

<b>RESPONSABILE DELLA PROGETTAZIONE PROIEZIONE:</b> Prof. Ing. Antonio Grimaldi DIRUTTORE Ing. Geol. Fabrizio Pontoni COORDINATORE DELLA SICUREZZA IN FASI DI PROGETTAZIONE Ing. Michele Curiale	 ANTONIO GRIMALDI INGEGNERE P. 0177/44101 C. 06100	 FABRIZIO PONTONI INGEGNERE P. 0177/44101 C. 06100	 MICHELE CURIALE INGEGNERE P. 0177/44101 C. 06100
--	--	--	---

<b>IL RESPONSABILE DEL PROCEDIMENTO:</b> Ing. Iginio Forotti	 IGINIO FOROTTI INGEGNERE P. 0177/44101 C. 06100
---	--

<b>3.1.3 - PEDEMONTANA DELLE MARCHE</b> 3° stralcio funzionale: Castelraimondo nord - Castelraimondo sud 4° stralcio funzionale: Castelraimondo sud - innesto S.S.77 a Muccia <b>INQUADRAMENTO DELL'INTERVENTO</b>	<b>SCALA:</b> 1:5000
<i>Corografia di progetto - Tav. 2 di 4</i>	<b>DATA:</b> Marzo 2020

Codice Unico di Progetto (CUP): **F12C03000050021**  
**Codice elaborato:**

4	1	7	0	1	3	1	1	1	2	1	1	1	1	1	1	1	1	1	1	1	1	1
---	---	---	---	---	---	---	---	---	---	---	---	---	---	---	---	---	---	---	---	---	---	---

  
 Nome File: LOTTO212010000002020-054

REV.	DATA	DESCRIZIONE	Redatto	Controllato	Approvato
A	Marzo 2020	Emissione PE	PROGIN	PROGIN	S. Lieto
B					A. Grimaldi
C					