
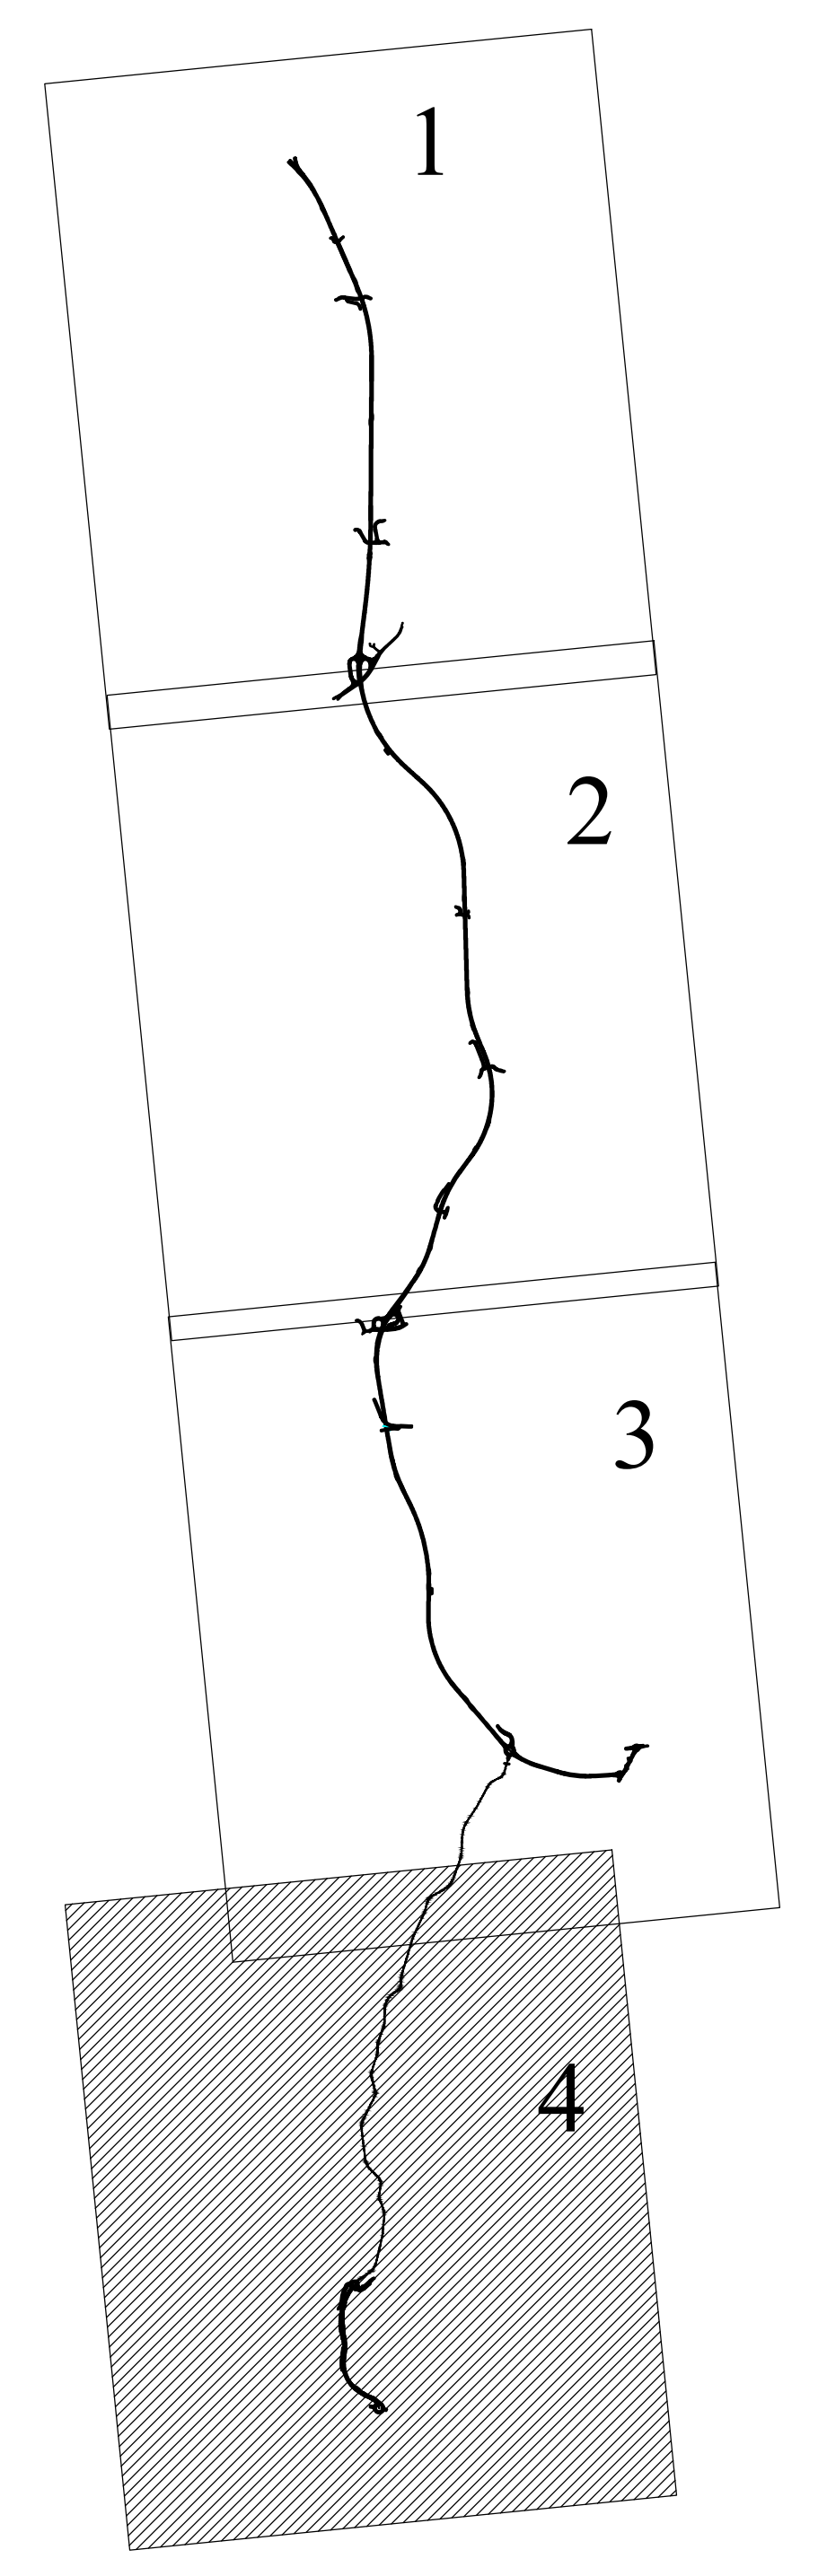


KEY - MAP

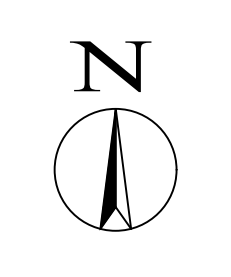

**ASSE VIARIO MARCHE-UMBRIA
E QUADRILATERO DI PENETRAZIONE INTERNA
MAXI LOTTO 2**
LAVORI DI COMPLETAMENTO DELLA DIRETTRICE PERUGIA ANCONA:
SS. 318 DI "VALFABBRICA", TRATTO PIANELLO-VALFABBRICA
SS. 76 "VAL DESINO", TRATTI FOSSATO VICO - CANCELLI E ALBACINA - SERRA SAN QUIRICO
"PEDEMONTANA DELLE MARCHE", TRATTO FABRIANO-MUCCIA-SFERCIA.

PROGETTO ESECUTIVO

CONTRAENTE GENERALE: DIRPA 2 s.c.a.r.l.	<i>Il responsabile del Contratto Generale:</i> Ing. Federico Montanari	<i>Il responsabile Integrazioni delle Proiezioni Specialistiche:</i> Ing. Salvatore Lieto
--	---	--

PROGETTAZIONE: Associazione Temporanea di Imprese	Mandatari:	SGI&E s.r.l. di E. Fortani & C.
PROGIN	LOMBARDI SA INGEGNERI CONSULENTI	LOMBARDI-REICO INGEGNERI CONSULENTI

RESPONSABILE DELLA PROGETTAZIONE PER S. 2.1: Prof. Ing. Antonio Grimaldi DIRIGENTE Dott. Geol. Fabrizio Pontoni COORDINATORE DELLA SICUREZZA IN FASI DI PROGETTAZIONE Ing. Michele Curiale			
--	--	--	--

IL RESPONSABILE DEL PROCEDIMENTO: Ing. Iginio Farotti		
---	--	--

3.1.3 - PEDEMONTANA DELLE MARCHE 3° stralcio funzionale: Castelraimondo nord - Castelraimondo sud 4° stralcio funzionale: Castelraimondo sud - innesto S.S.77 a Muccia INQUADRAMENTO DELL'INTERVENTO Corografia di progetto - Tav. 4 di 4	SCALA: 1:5000 DATA: Marzo 2020
---	---

Codice Unico di Progetto (CUP): F12C03000050021	
Codice elaborato:	4 0 1 0 2 2 1 3 E 0 2 0 0 0 0 0 0 2 0 1 0 5 X Nome File: LOTTO21301000000000204-054

REV.	DATA	DESCRIZIONE	Redatto	Controllato	Approvato
A	Marzo 2020	Emissione PE	PROGIN	PROGIN	S. Lieto
B					A. Grimaldi
C					