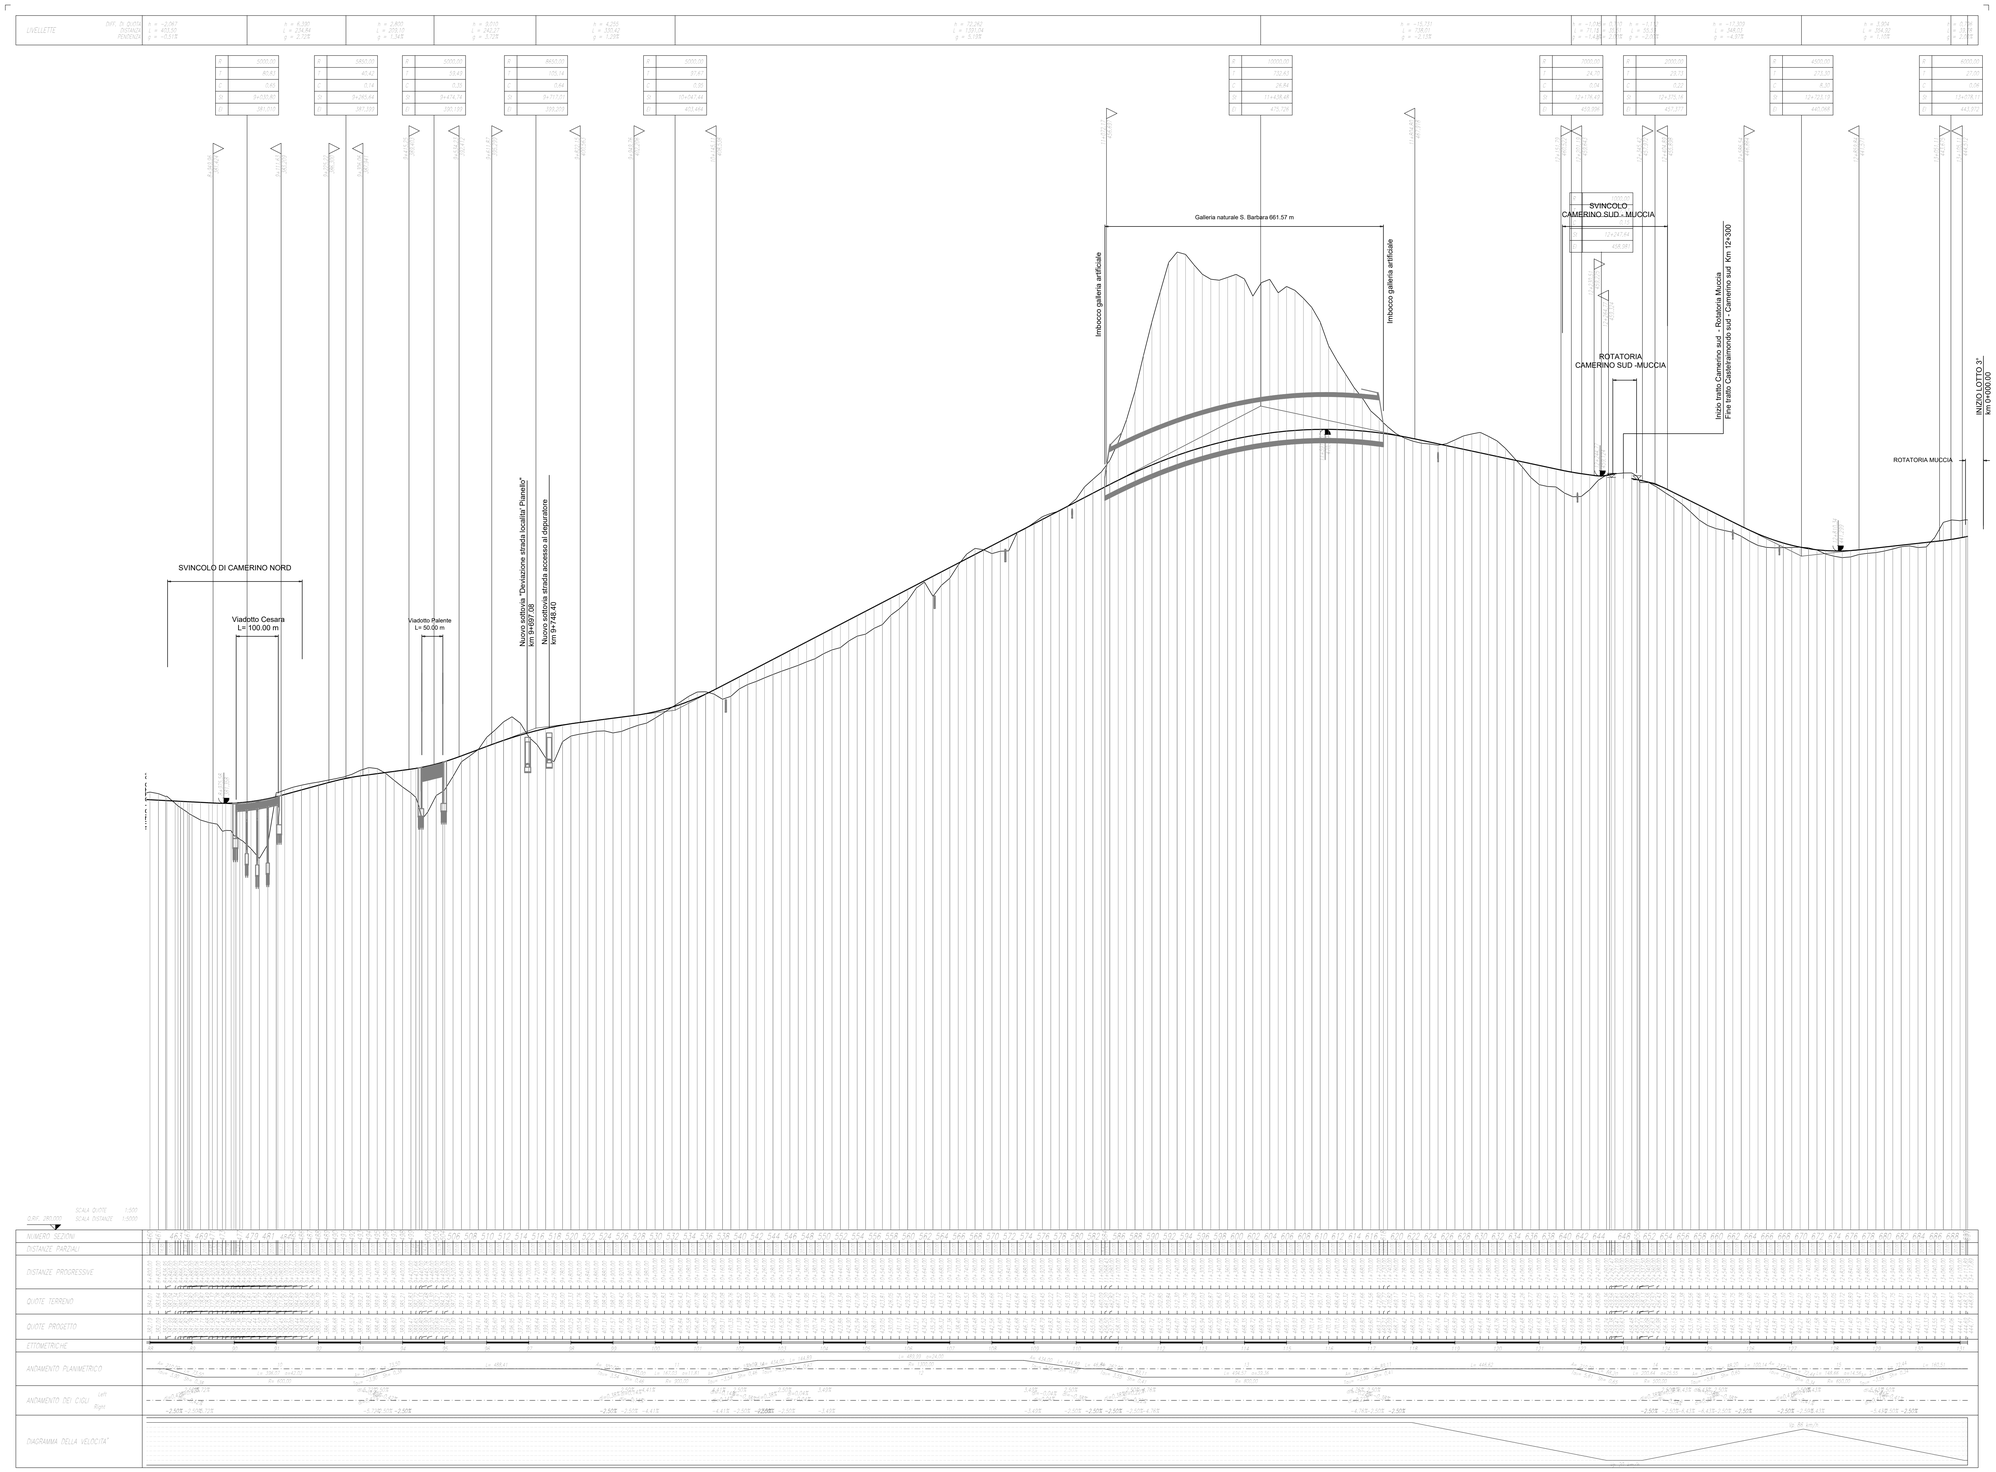

QUADRILATERO Marche Umbria S.p.A.

ASSE VIARIO MARCHE-UMBRIA
E QUADRILATERO DI PENETRAZIONE INTERNA
MAXI LOTTO 2

LAVORI DI COMPLETAMENTO DELLA DIRETTRICE PERUGIA ANCONA:
SS. 318 DI "VALFABBRICA", TRATTO PIANELLO -VALFABBRICA
SS. 76 "VAL D'ESINO", TRATTI FOSSATO VICO - CANCELLI E ALBACINA - SERRA SAN QUIRICO
"PEDEMONTANA DELLE MARCHE", TRATTO FABRIANO-MUCCIA-SFERCIA.

PROGETTO ESECUTIVO

CONTRAENTE GENERALE:
DIRPA 2 s.c.a r.l.

Il responsabile del Contraente Generale:
Ing. Federico Montanari

Il responsabile Integrazioni delle Prestazioni Specialistiche:
Ing. Salvatore Lieto

PROGETTAZIONE: *Associazione Temporanea di Imprese*

Mandataria: PROGETTAZIONE PROGIN s.r.l.

Mandanti: LOMBARDI SA INGEGNERI CONSULENTI; LOMBARDI-REICO INGEGNERIA S.r.l.; SGAI s.r.l. di E.Forlani & C. Studio di Ingegneria e Geologia Applicata www.sgai.com

RESPONSABILE DELLA PROGETTAZIONE PER L'A.T.I.
Prof. Ing. Antonio Grimaldi

GEOLOGO
Dott. Geol. Fabrizio Pontoni

COORDINATORE DELLA SICUREZZA IN FASE DI PROGETTAZIONE
Ing. Michele Curiale

ORDINE DEGLI INGEGNERI DELLA PROVINCIA DI ROMA N. 20890 — Prof. Ing. Antonio GRIMALDI

COLLEGIO DEI GEOLOGI DELLE MARCHE — Fabrizio PONTONI, Geologo Specialista N. 170, ALBO SEZIONE A

ORDINE DEGLI INGEGNERI DELLA PROVINCIA DI ROMA — Dott. Ing. MICHELE CURIALE N. 34370 "Dpo_a" Tecnico Gestio Verificatore Incarichi Professionali

IL RESPONSABILE DEL PROCEDIMENTO
Ing. Iginio Farotti

2.1.3 - PEDEMONTANA DELLE MARCHE
3° stralcio funzionale: Castelraimondo nord - Castelraimondo sud
4° stralcio funzionale: Castelraimondo sud - innesto S.S.77 a Muccia
INQUADRAMENTO DELL'INTERVENTO

Profilo longitudinale generale - Tav. 3 di 3

SCALA: *1:5.000/500*

DATA: *Marzo 2020*

Codice Unico di Progetto (CUP): **F12C03000050021**

Codice elaborato: Opera L0 Tratto 7 Settore 0 CIG 3 Wbs 2 Sz. doc. 1 3 E N. prog. 0 1 Rev. 0 0 0 0 0 P R E 0 3 A

Name File: L0703213E0100000PRE03A-3A

REV.	DATA	DESCRIZIONE	Redatto		Controllato	Approvato
A	Marzo 2020	Emissione PE	PROGIN	PROGIN	S. Lieto	A. Grimaldi
B						
C						