


LEGENDA:

- Sondaggio a rotazione a carotaggio continuo
- Sondaggio a rotazione a distruzione di nucleo
- Strumentazione foro:
  - Piezometro tipo Casagrande
  - Piezometro a tubo aperto
  - ▲ Inclino metro
  - ◆ Tubazione per prova Down Hole
- Pozzetto esplorativo
- Prova penetrometrica
- Base sismica a rifrazione
- MASW
- HVSR

	INDAGINI 2000	INDAGINI 2002	INDAGINI 2004	INDAGINI 2006-2007	IND. INTEGRATIVE 2017	IND. INTEGRATIVE 2020
Sondaggio		Sn	BHn	SNn	X.3.n/X.4.n/A.n	
Pozzetto esplorativo				PZn	PZ.n/PA.n	
Base sismica		n	Tn	BSn		r.n
Prova penetrometrica		PPn		CPn		
hvsr						n.
masw						masw.n.

KEY - MAP

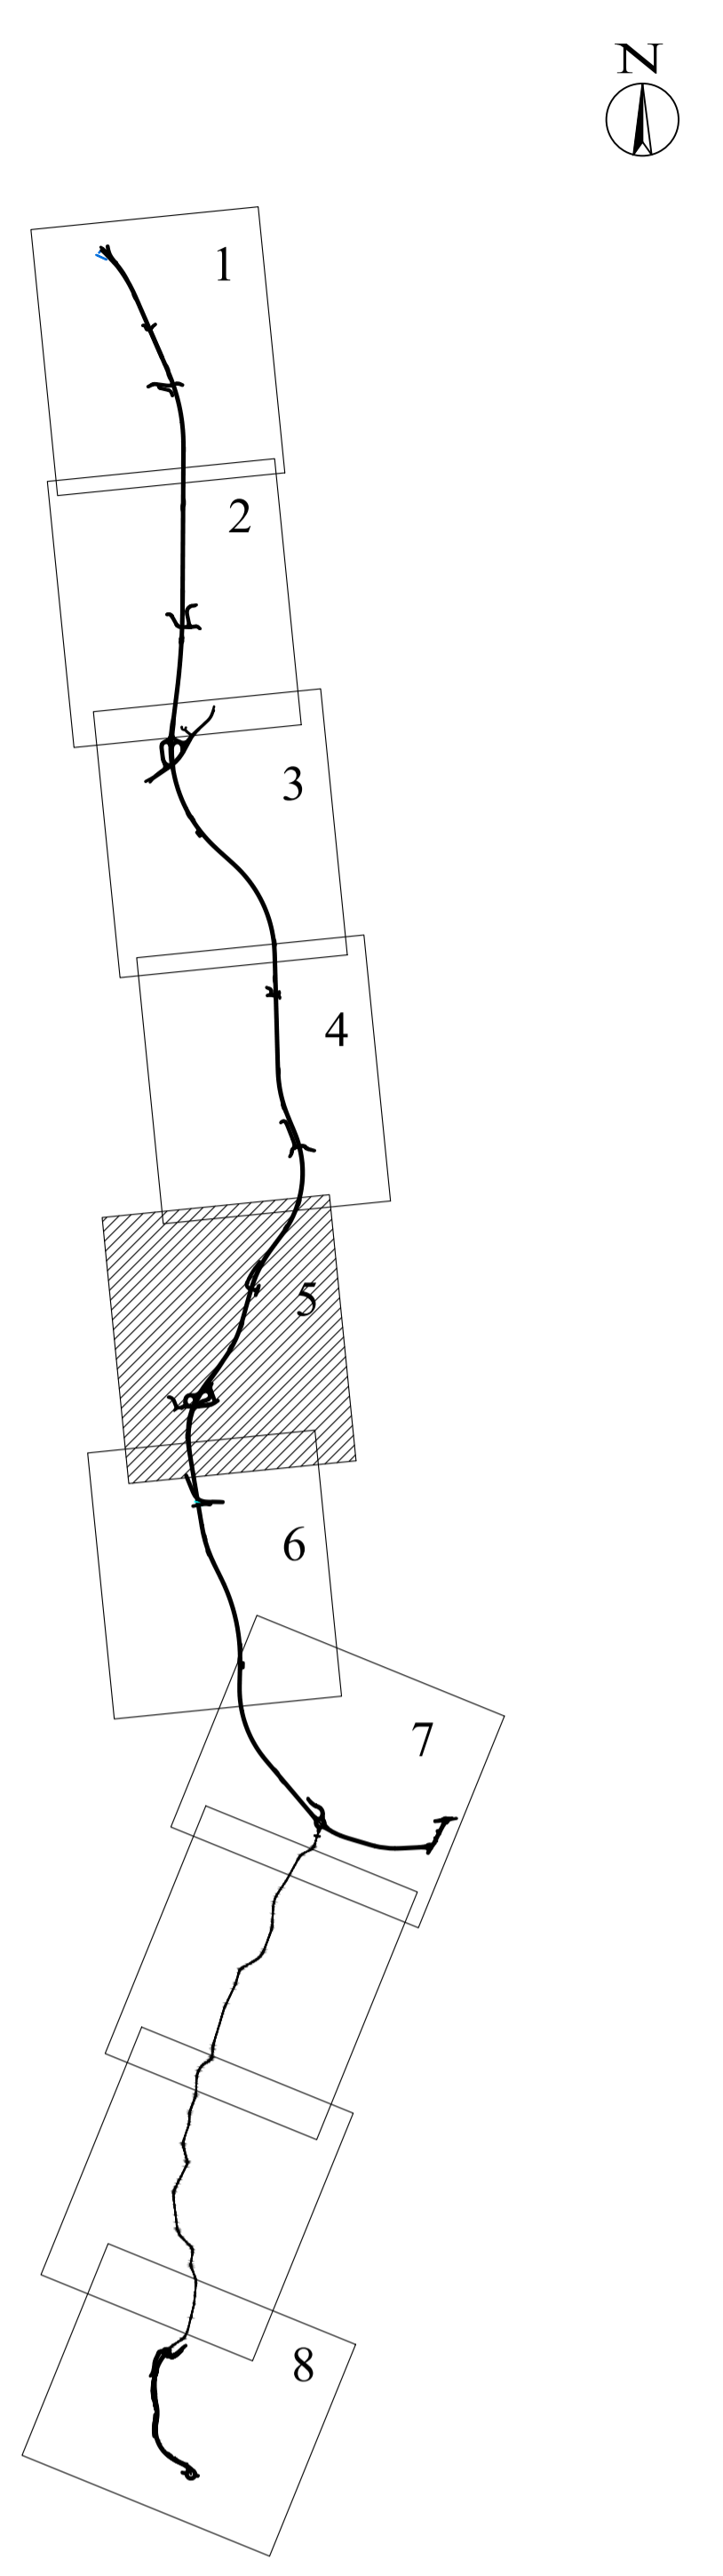

**GUADRILATERO**  
Marche Umbria S.p.A.

**ASSE VIARIO MARCHE-UMBRIA  
E QUADRILATERO DI PENETRAZIONE INTERNA  
MAXI LOTTO 2**

LAVORI DI COMPLETAMENTO DELLA DIRETTRICE PERUGIA ANCONA:  
SS. 318 DI "VALFABBRICA", TRATTO PIANELLO-VALFABBRICA  
SS. 76 "VAL DESINO", TRATTI FOSSATO VICO - CANCELLI E ALBICINA - SERRA SAN QUIRICO  
"PEDEMONTANA DELLE MARCHE", TRATTO FABRANO-MUCCIA-SERRIA

**PROGETTO ESECUTIVO**

<b>CONTRAENTE GENERALE:</b>  DIRPA 2 s.c.a.r.l.	<b>Il responsabile del Contratto Generale:</b> Ing. Federico Montanari	<b>Il responsabile Integrazioni delle Previsioni Specialistiche:</b> Ing. Salvatore Lieto
--	---	--

**PROGETTAZIONE:** Associazione Temporanea di Imprese

<b>Mandatario:</b> PROGIM...	<b>Mandatari:</b> LOMBARDI SA INGEGNERI CONSULENTI	 LOMBARDI-REICO INGEGNERIA S.r.l.
---------------------------------	--	---

**RESPONSABILI DELLA PROGETTAZIONE PER L'AS:**

Prof. Ing. Antonio Grimaldi GEOLOGO	Don. Geol. Fabrizio Pontoni COORDINATORE DELLA SICUREZZA IN FASE DI PROGETTAZIONE	Ing. Michele Curiale IL RESPONSABILE DEL PROCEDIMENTO
--	--	--

**2.1.3 - PEDEMONTANA DELLE MARCHE**  
 3° stralcio funzionale: Castelraimondo nord - Castelraimondo sud  
 4° stralcio funzionale: Castelraimondo sud - innesto S.S.77 a Muccia  
**GEOLOGIA E GEOTECNICA**  
 GEOLOGIA  
 Planimetria ubicazione indagini - Tav.5 di 10

**SCALA:** 1:2.000  
**DATA:** Settembre 2020

Codice Unico di Progetto (CUP): **F12C0300050021**

Codice elaborato: **L1070703213E02G6E0000P1A17B**  
Nome file: 1070703213E000000001\_013\_220

REV.	DATA	DESCRIZIONE	Redatto	Controllato	Approvato
A	Marzo 2020	Emissione per consegna	PROGIM	F. Pontoni	S. Lieto
B	Settembre 2020	Emissione a seguito istruttoria ANAS	PROGIM	F. Pontoni	S. Lieto
C					