
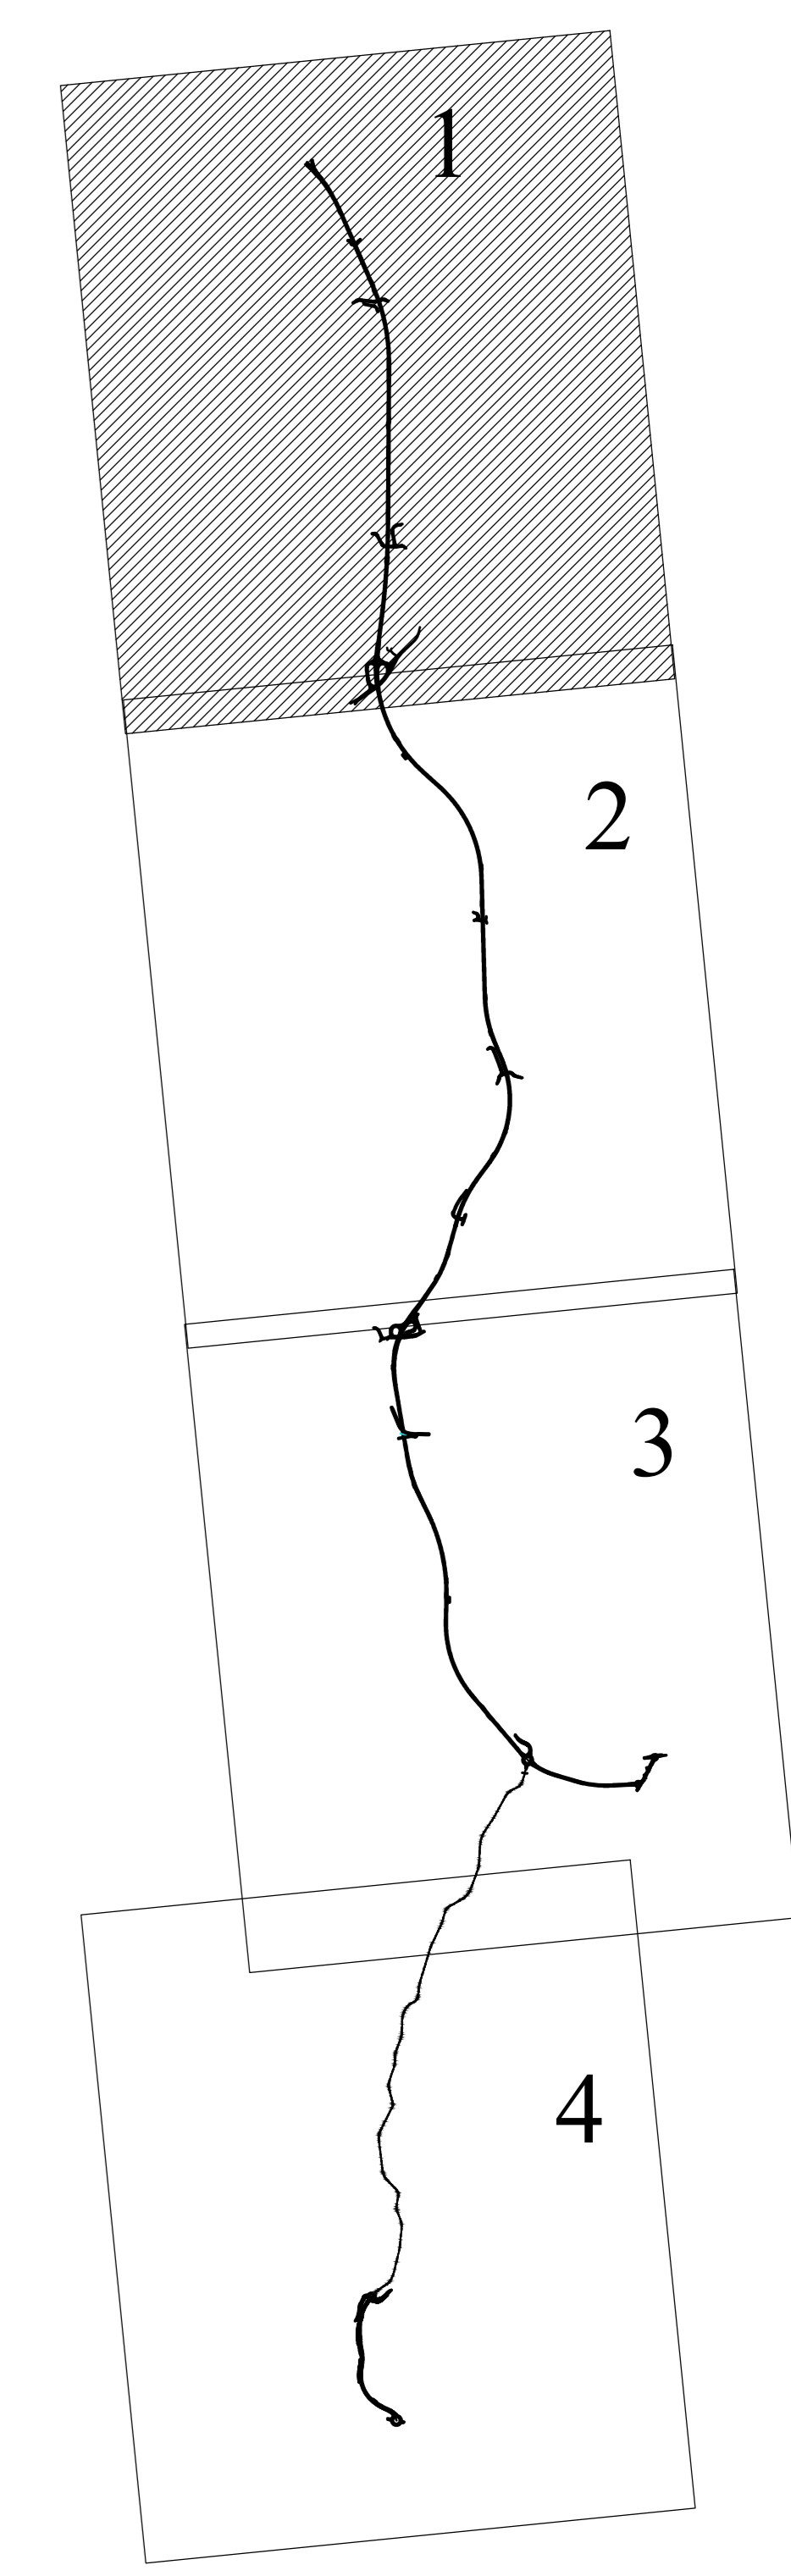


KEY - MAP

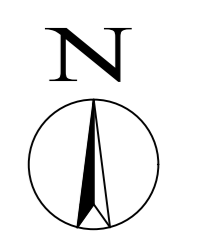

**ASSE VIARIO MARCHE-UMBRIA  
E QUADRILATERO DI PENETRAZIONE INTERNA  
MAXI LOTTO 2**

LAVORI DI COMPLETAMENTO DELLA DIRETTRICE PERUGIA ANCONA:  
SS. 318 DI "VALFABRICA", TRATTO PIANELLO - VALFABRICA  
SS. 76 "VAL D'ESSINO", TRATTO FOSSATO VICO - CANCELLE E ALBACINA - SERRA SAN QUIRICO  
"PEDEMONTANA DELLE MARCHE", TRATTO FABBIANO-MUCCIA-SFERCIA.

**PROGETTO ESECUTIVO**

<b>CONTRAENTE GENERALE:</b> DIRPA 2 s.c.a.r.l.	<i>Il responsabile del Contratto Generale:</i> Ing. Federico Montanari	<i>Il responsabile Integrativo delle Proiezioni Specialistiche:</i> Ing. Salvatore Listo
---	---	---

<b>PROGETTAZIONE:</b> Associazione Temporanea di Imprese	<b>Mandatari:</b>	<b>SCAI S.p.A.</b> C.E. Fortini & C.
PROGIN	LOMBARDI SA	LOMBARDI-REICO

<b>RESPONSABILE DELLA PROGETTAZIONE:</b> Prof. Ing. Antonio Grimaldi Geologo Dati Geol. Fabrizio Pontoni COORDINATORE DELLA SICUREZZA IN FASE DI PROGETTAZIONE Ing. Michele Curiale	ANTONIO GRIMALDI	FABRIZIO PONTONI	MICHELE CURIALE
--	------------------	------------------	-----------------

<b>IL RESPONSABILE DEL PROCEDIMENTO:</b> Ing. Iginio Farolfi	<b>2.1.3 - PEDEMONTANA DELLE MARCHE</b> 3° stralcio funzionale: Castelraimondo nord - Castelraimondo sud 4° stralcio funzionale: Castelraimondo sud - innesto S.S.77 a Muccia <i>IDROLOGIA ED IDRAULICA</i> Corografia dei bacini minori - Tav. 1 di 3	<b>SCALA:</b> 1:5000 <b>DATA:</b> Settembre 2020
---	--	---

<b>Codice Unico di Progetto (CUP):</b> F12C03000050021	<b>Codice elaborato:</b> [07]03[213]E[03]010000P1A01B
--	---

REV.	DATA	DESCRIZIONE	Redatto	Controllato	Approvato
A	Maggio 2020	Emissione PE	PROGIN	M. Santì	S. Listo
B	Set 2020	Emissione a seguito interventi ANAS	PROGIN	M. Santì	S. Listo
C					