
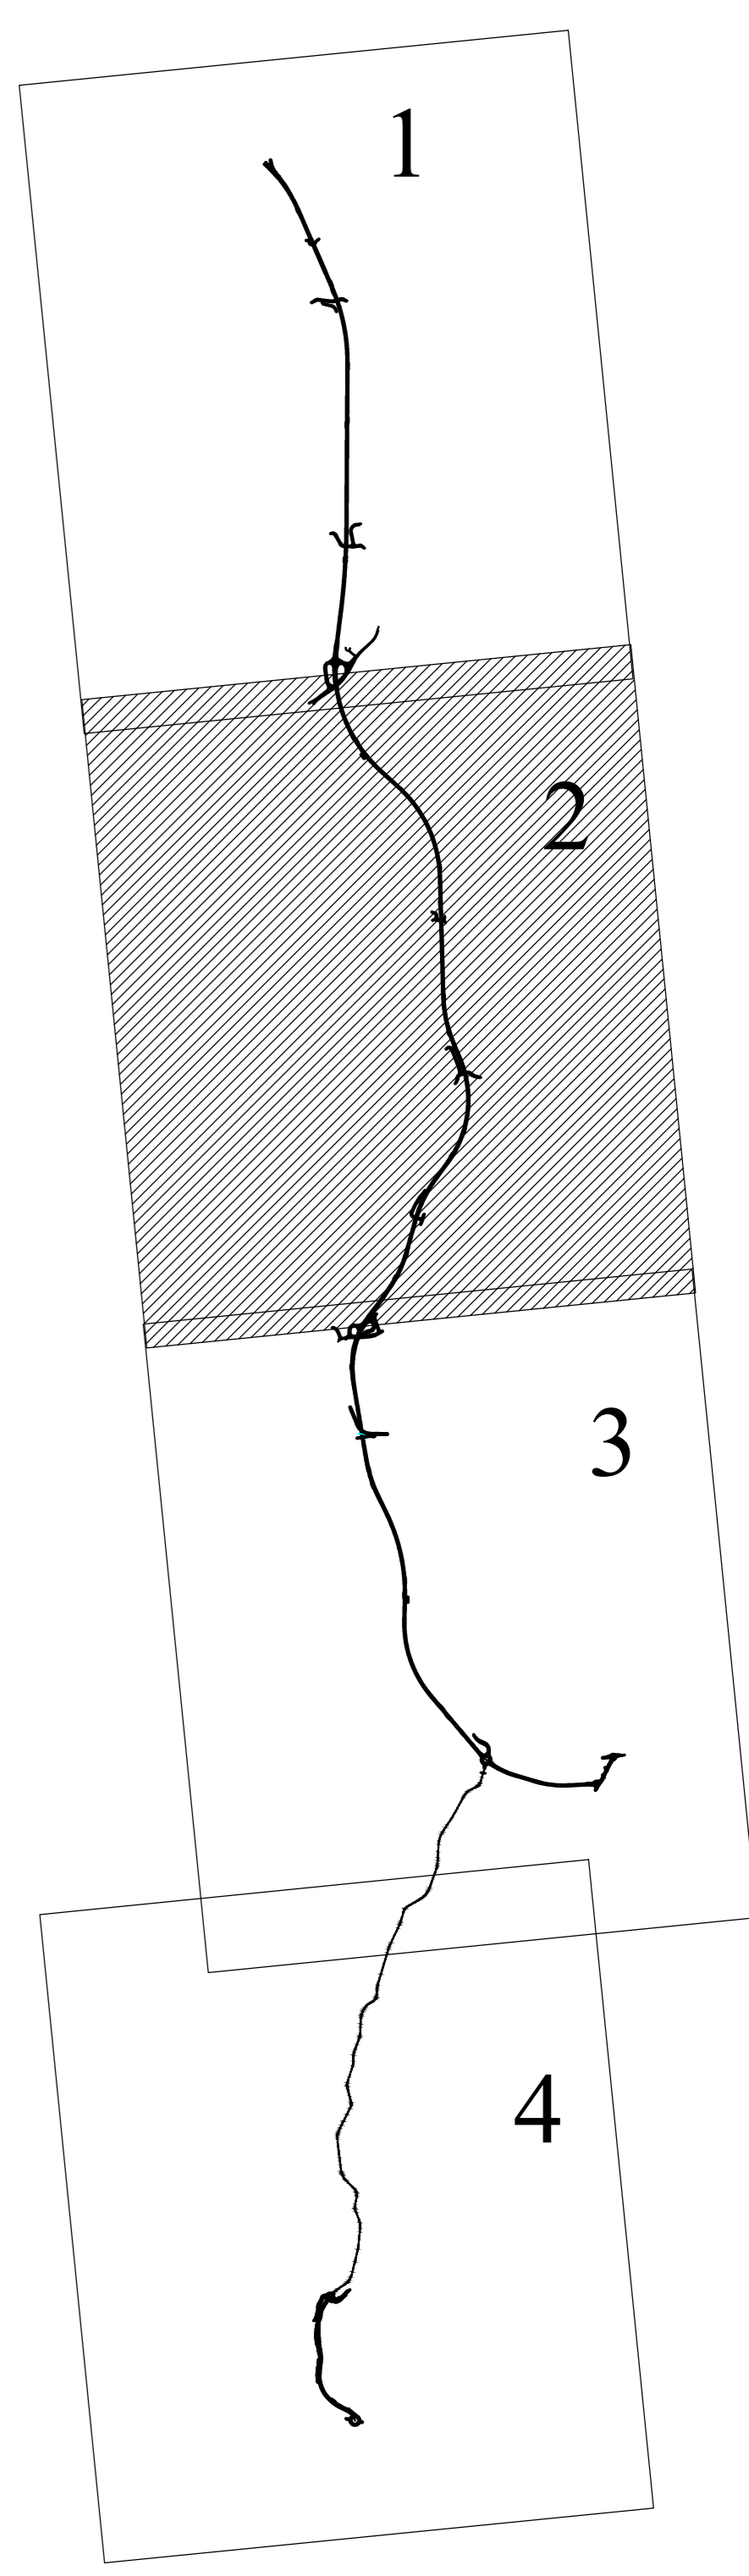


KEY - MAP

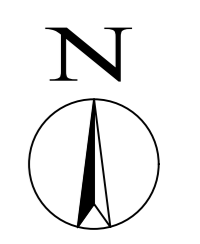

**ASSE VIARIO MARCHE-UMBRIA
E QUADRILATERO DI PENETRAZIONE INTERNA
MAXI LOTTO 2**

LAVORI DI COMPLETAMENTO DELLA DIRETTRICE PERUGIA ANCONA:
SS. 318 DI "VALFABBRICA", TRATTO PIANELLO - VALFABBRICA
SS. 76 "VAL DESSINO", TRATTO FOSCO VICO - CANNELLE ALBACINA - SERRA SAN QUIRICO
"PEDEMONTANA DELLE MARCHE", TRATTO FABBIANO-MUCCIA-SFERCIA.

PROGETTO ESECUTIVO

CONTRAENTE GENERALE: DIRPA 2 s.c.a.r.l.
Il responsabile del Contratto Generale: Ing. Federico Montanari
Il responsabile Integrazioni delle Proiezioni Specialistiche: Ing. Salvatore Liso

PROGETTAZIONE: Associazione Temporanea di Imprese
Mandatari: **PROGIN**, **LOMBARDI SA**, **LOMBARDI-REICO**, **SGAI S.p.A.**, **CL.E. Forlani & C.**

RESPONSABILE DELLA PROGETTAZIONE: Prof. Ing. Antonio Grimaldi
GEOLOGO: Dott. Geol. Fabrizio Pontoni
COORDINATORE DELLA SICUREZZA IN FASE DI PROGETTAZIONE: Ing. Michele Canale
INGEGNERI DEI GEOLOGI DELLE MARCHE: Fabrizio PONTONI, Geologo Specialista, ALBO SEZIONE A.
INGEGNERI DELLA STRUTTURE: MICHELE CURIALE, ALBO SEZIONE A.

IL RESPONSABILE DEL PROCEDIMENTO: Ing. Iginio Farotti
2.1.3 - PEDEMONTANA DELLE MARCHE
3° stralcio funzionale: Castelraimondo nord - Castelraimondo sud
4° stralcio funzionale: Castelraimondo sud - innesto S.S.77 a Muccia
IDROLOGIA ED IDRAULICA
Corografia dei bacini minori - Tav. 2 di 3
SCALA: 1:5000
DATA: Settembre 2020

Codice Unico di Progetto (CUP): **F12C03000050021**
Codice elaborato: **L077032133E030101000P1A02B**
Nome File: **L07703000000001A01_02B**

REV.	DATA	DESCRIZIONE	Redatto	Controllato	Approvato
A	Maggio 2020	Emissione PE	PROGIN	M. Santì	S. Liso
B	Set 2020	Emissione a seguito interventi ANAS	PROGIN	M. Santì	S. Liso
C					