
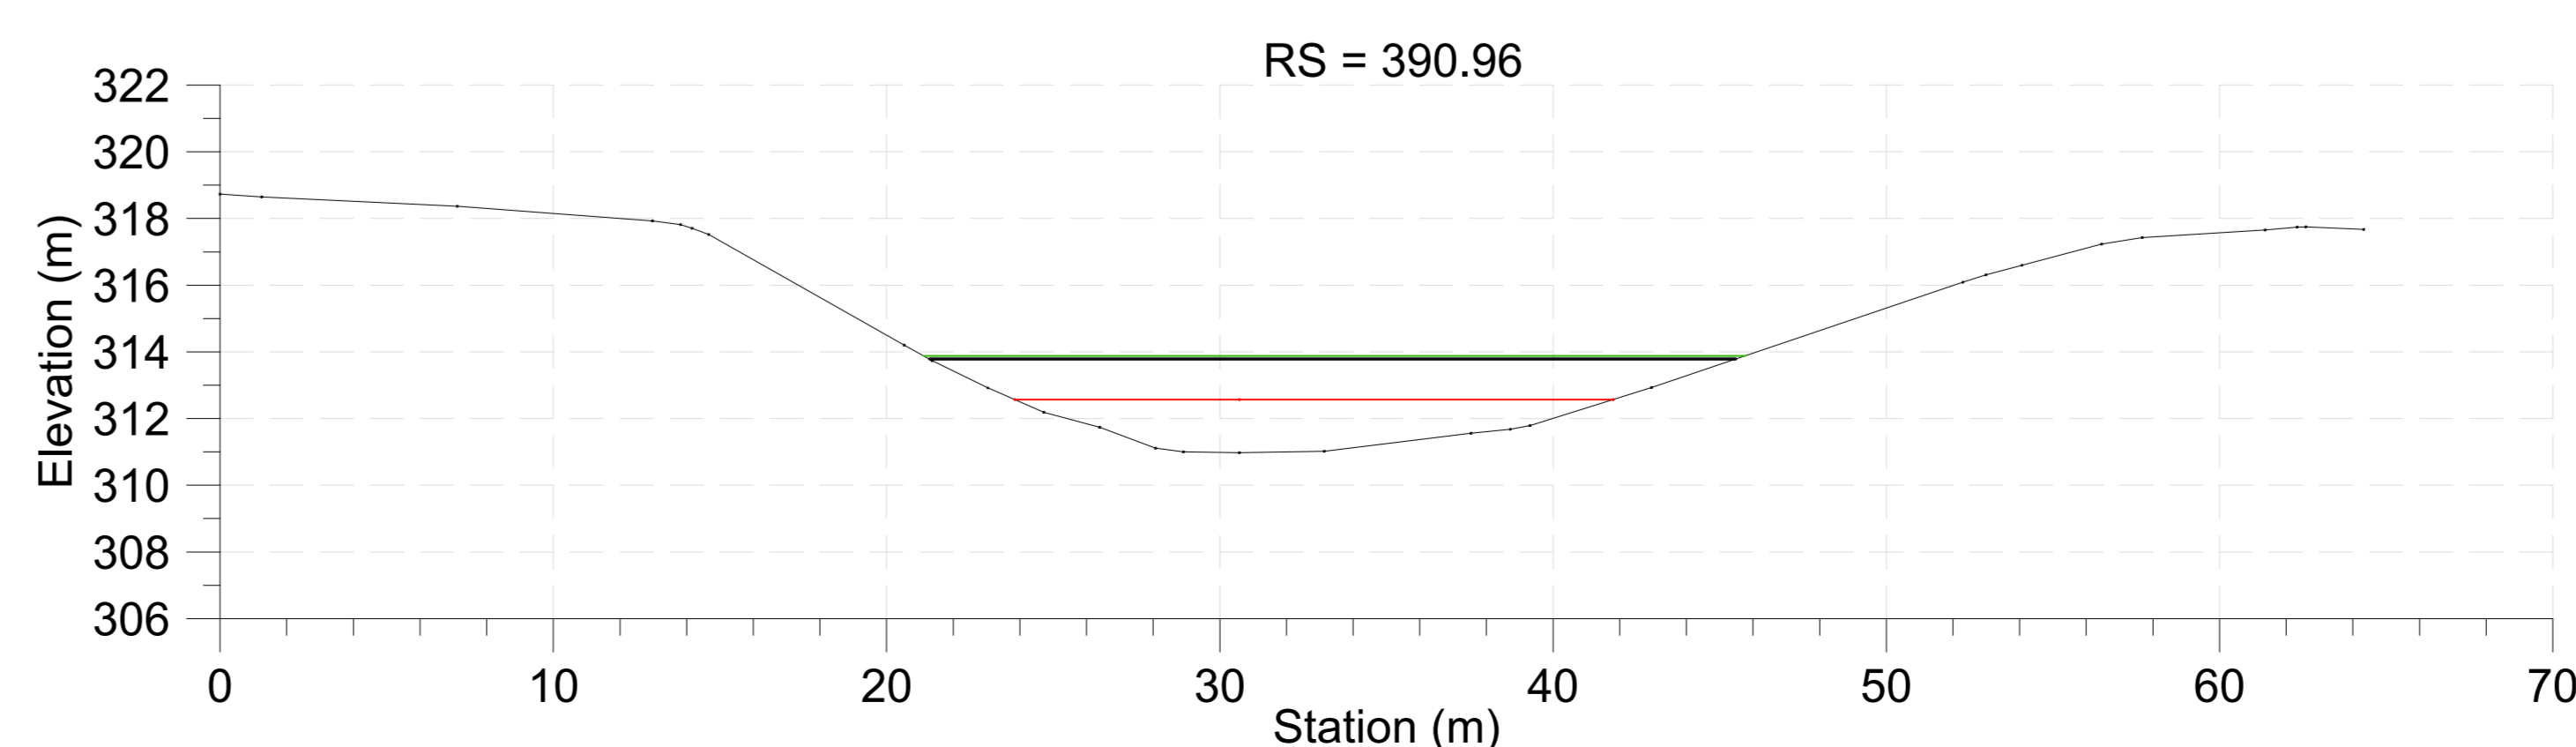
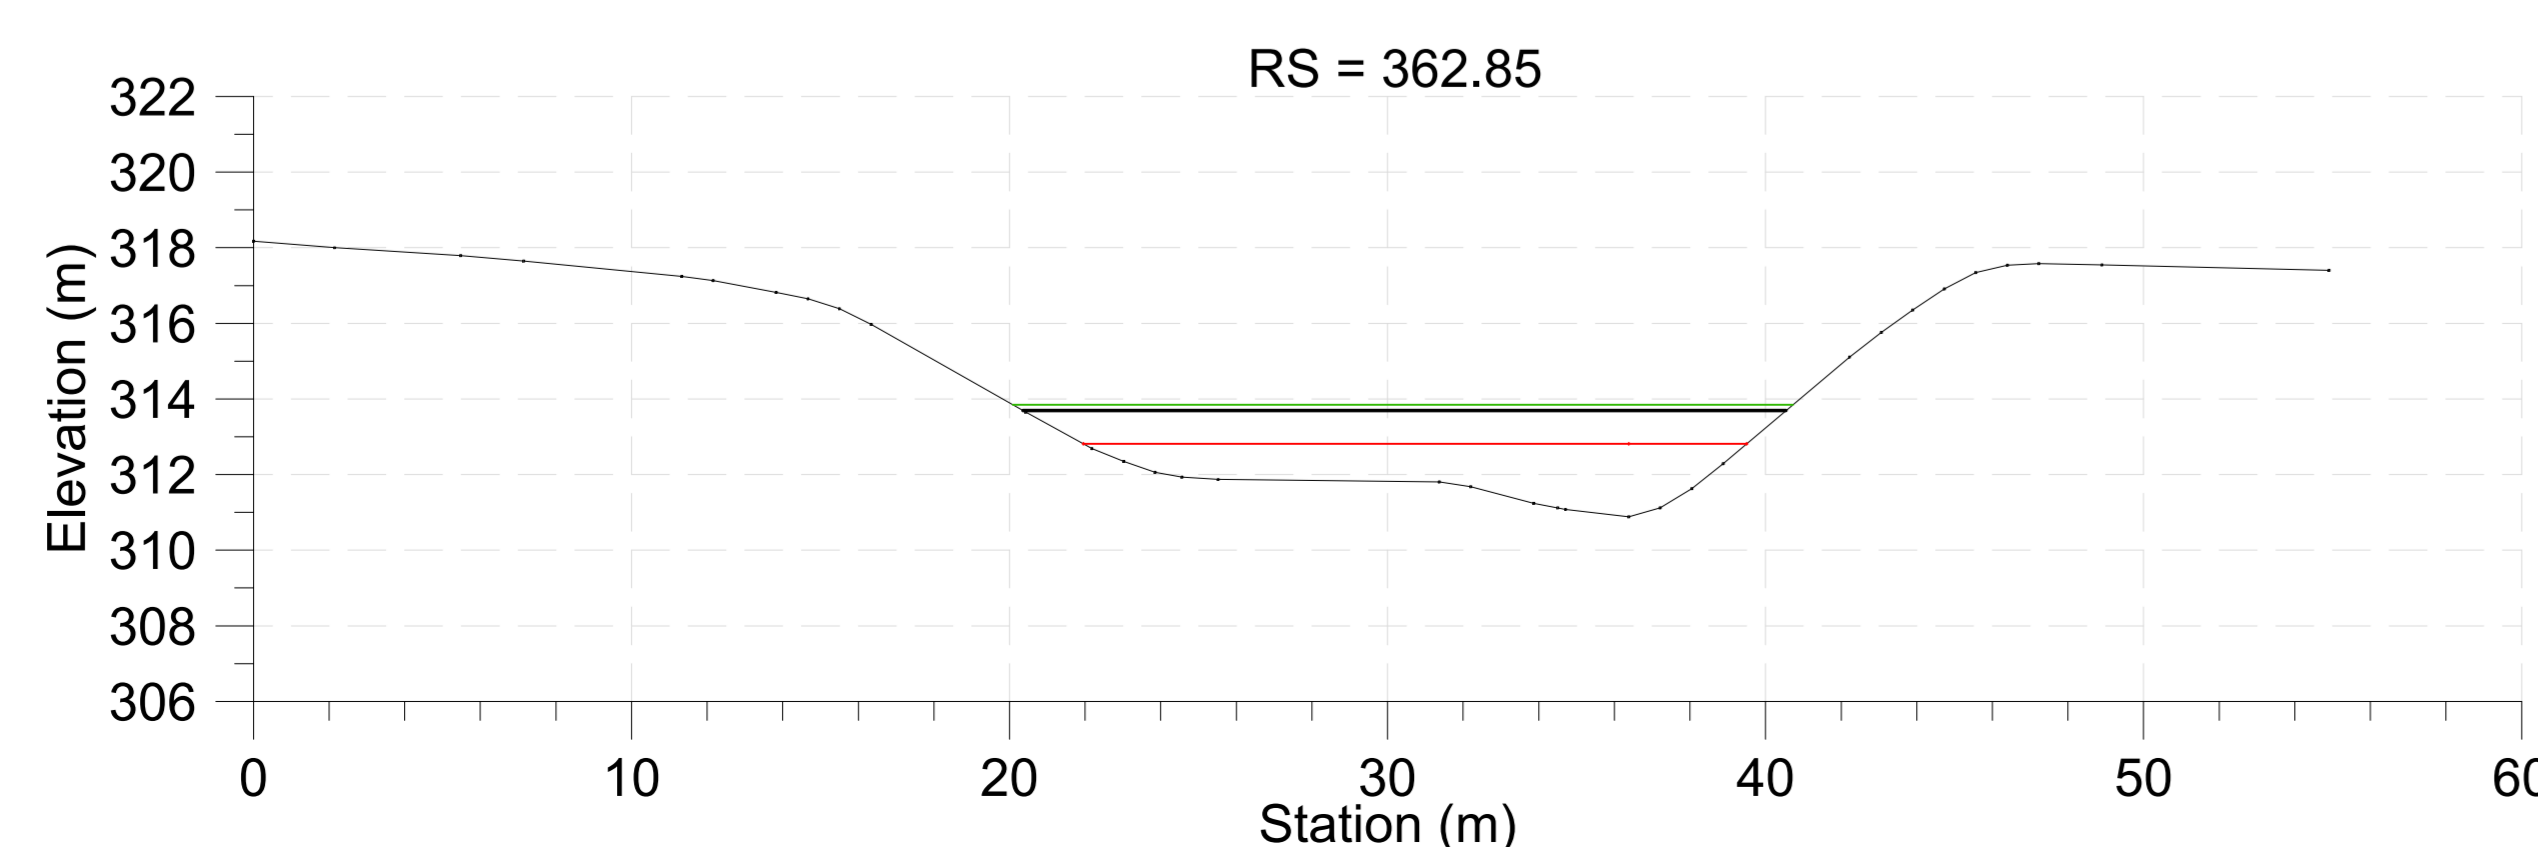
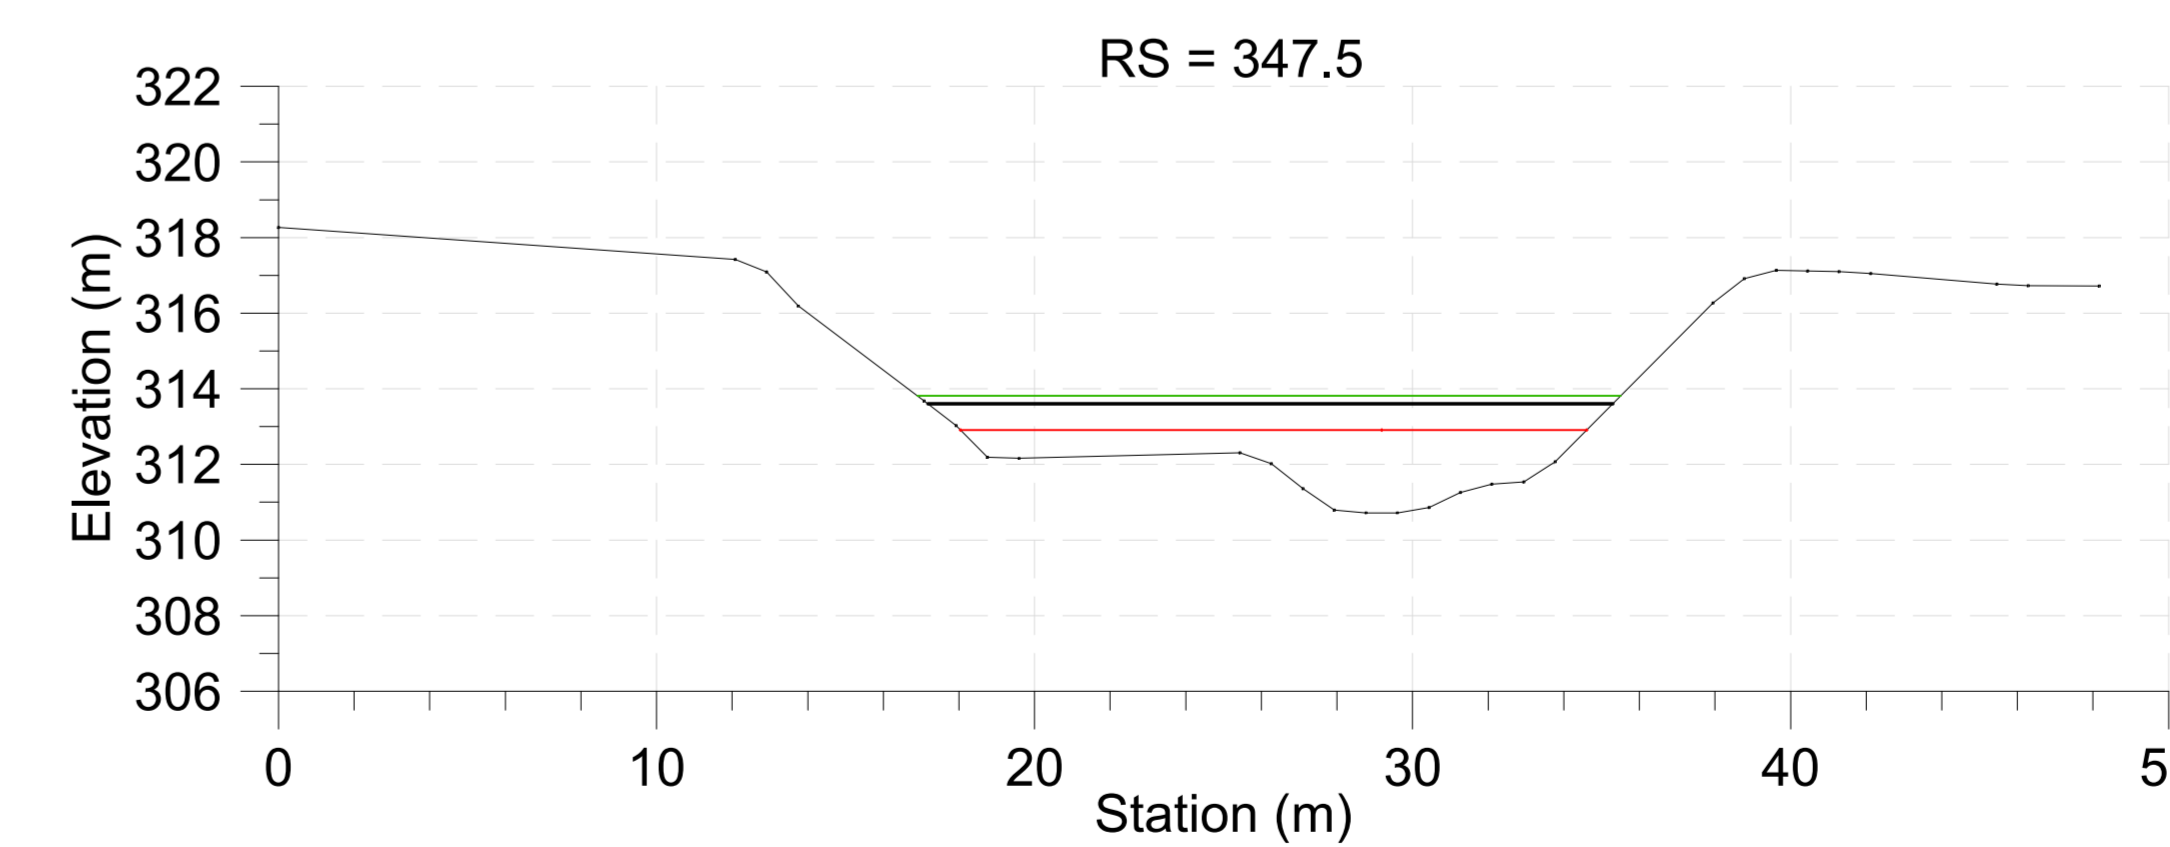
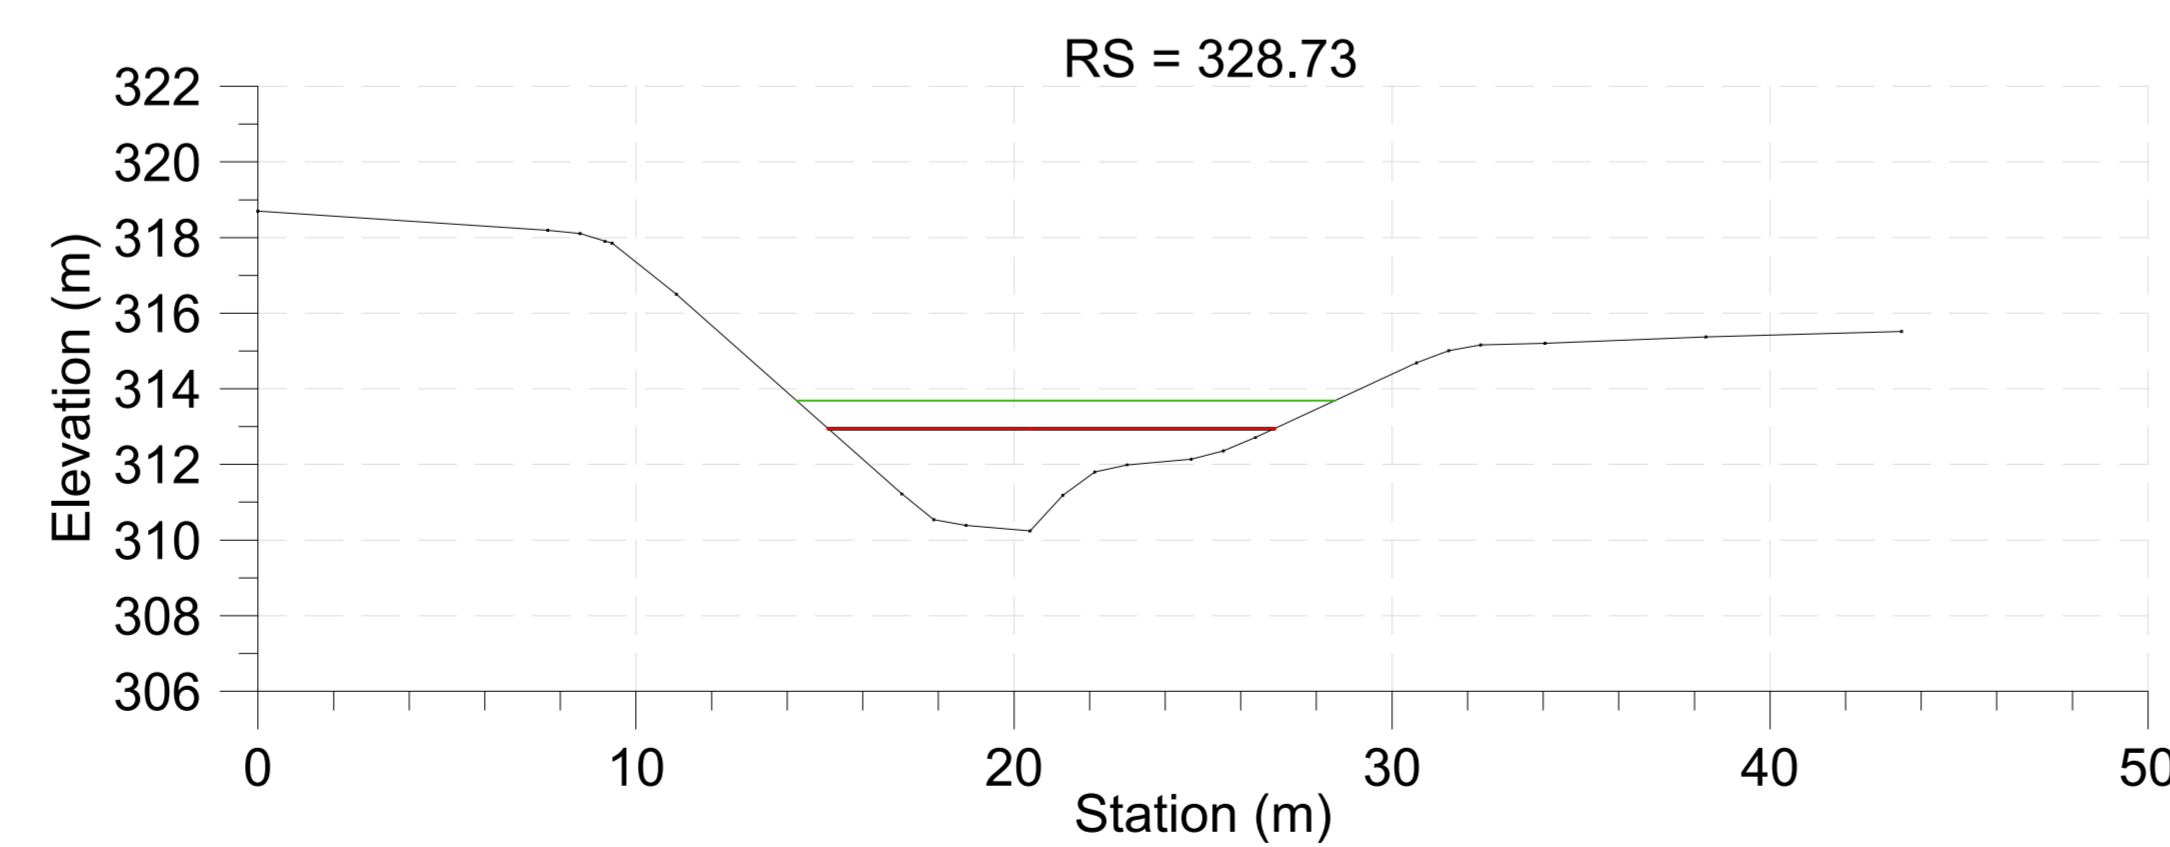
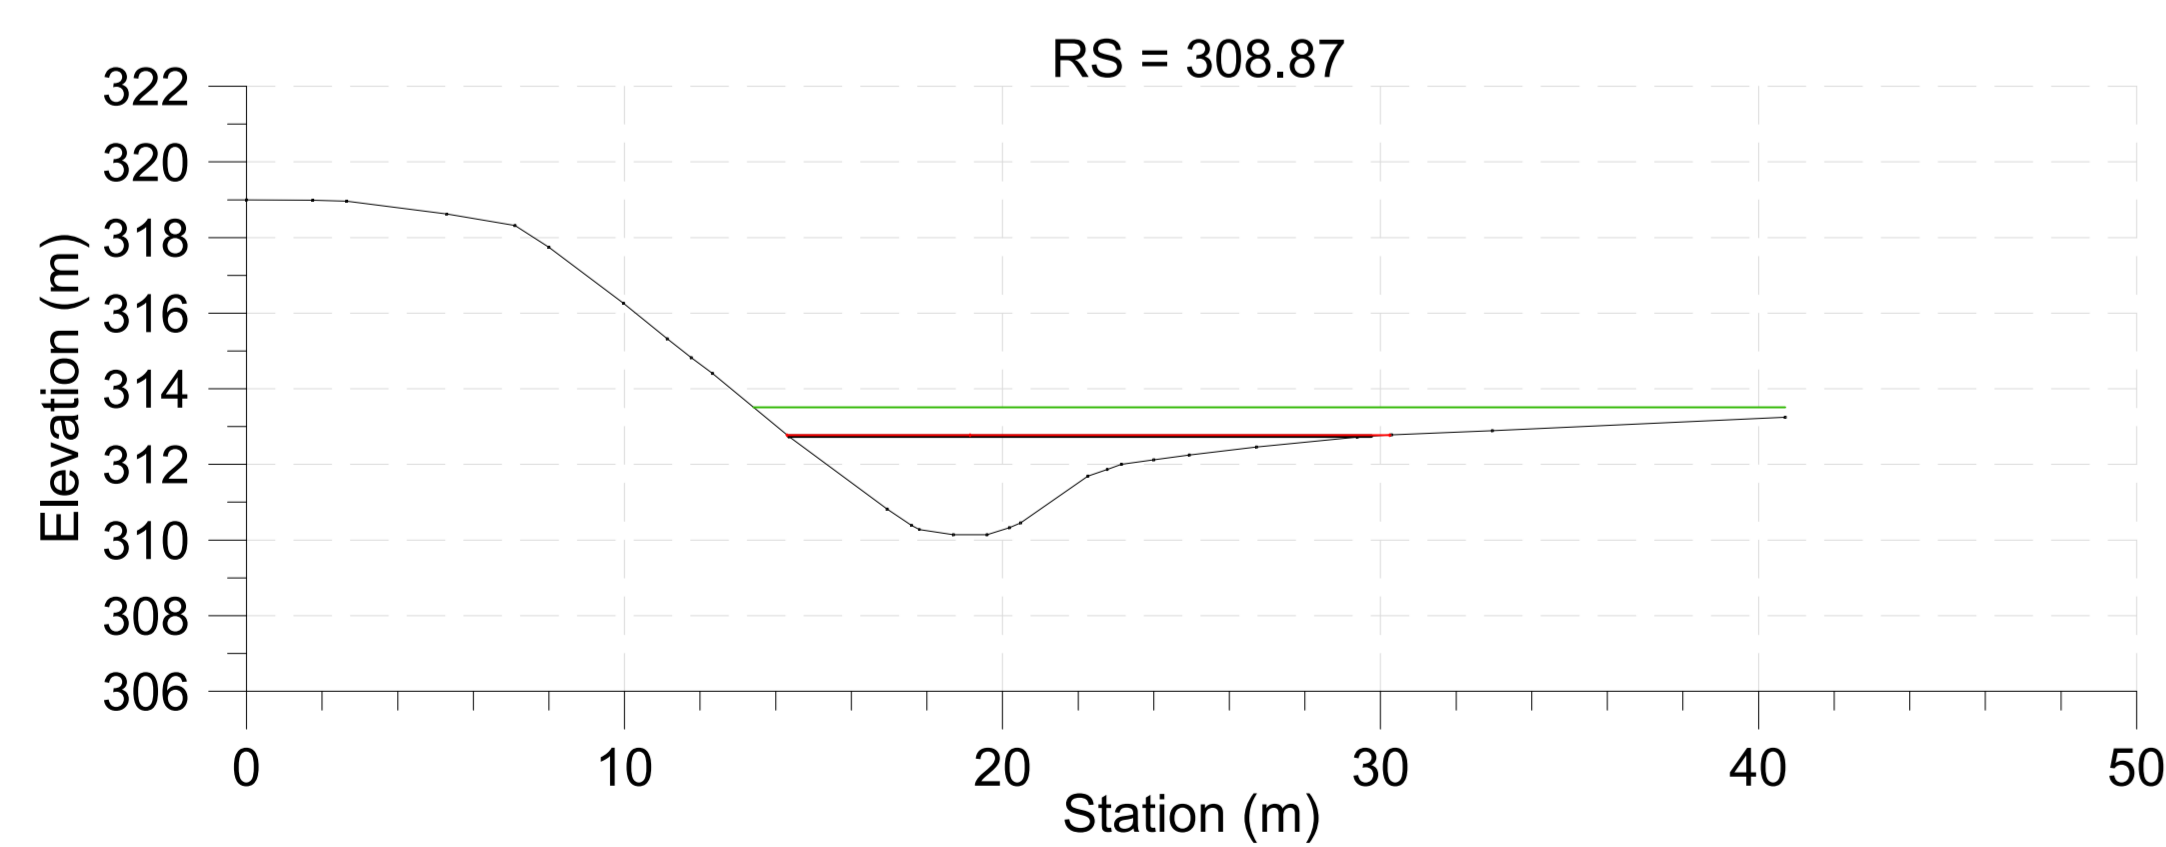
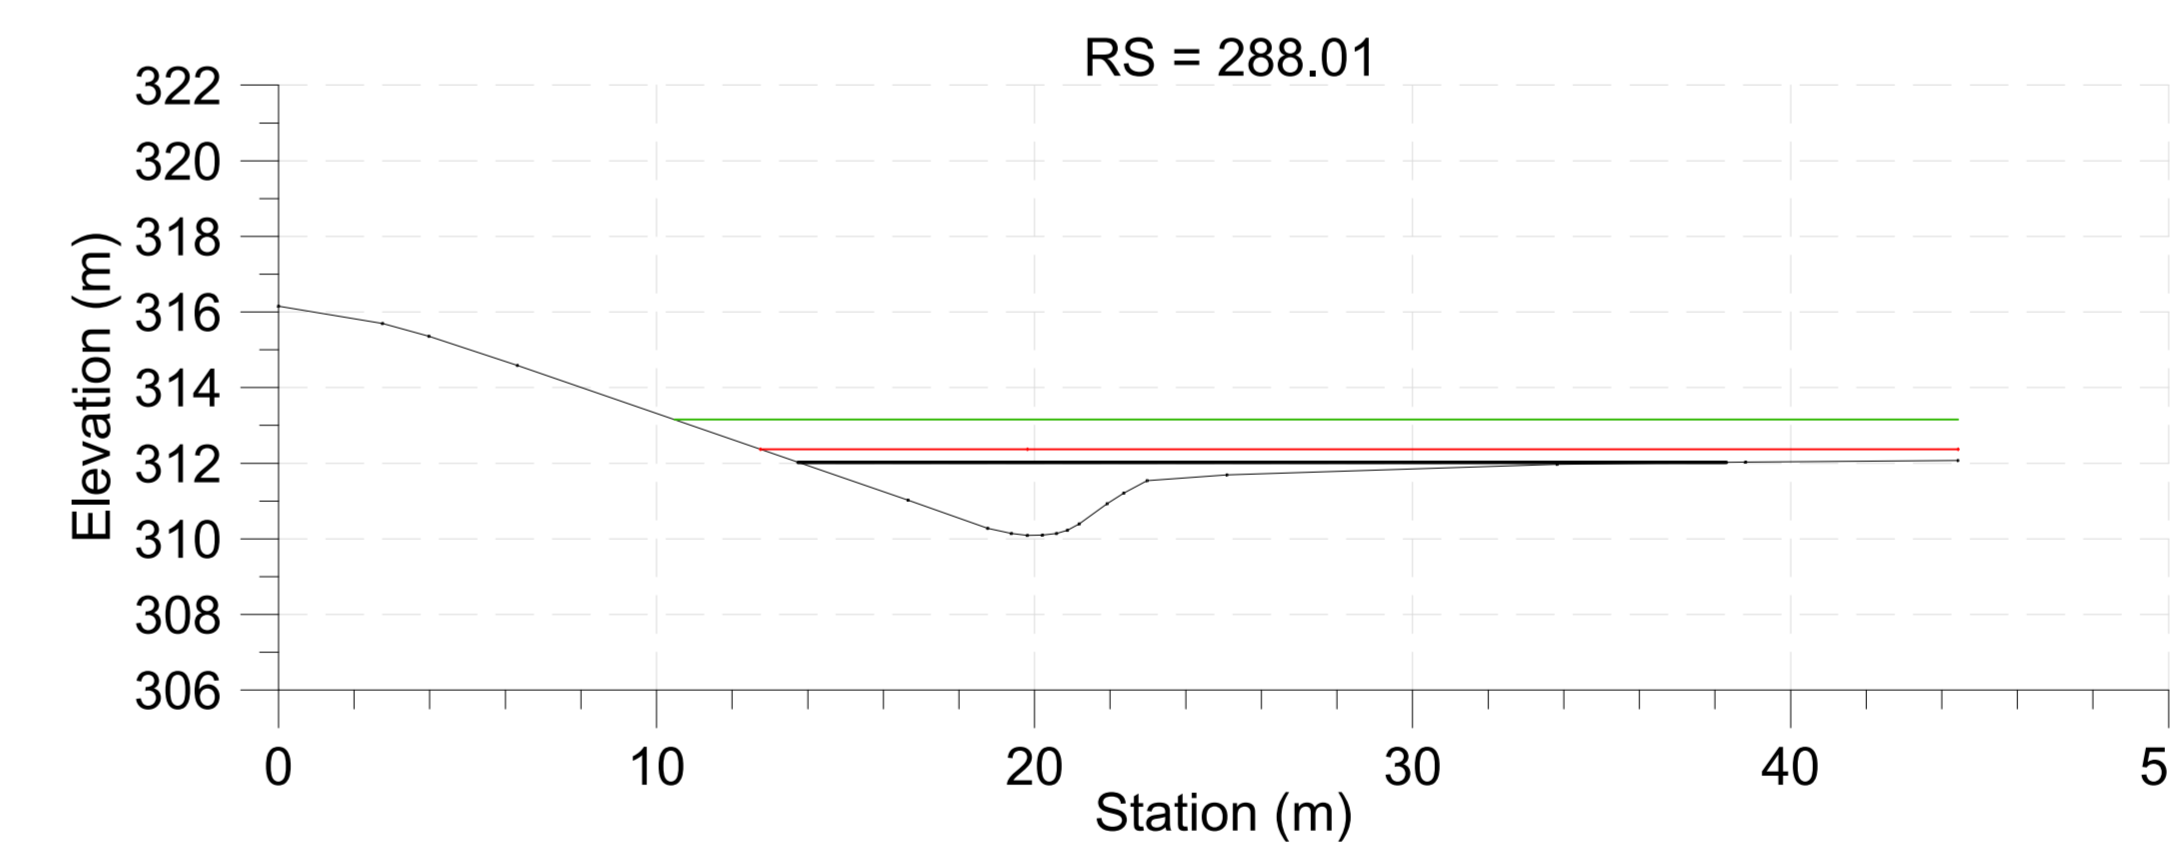
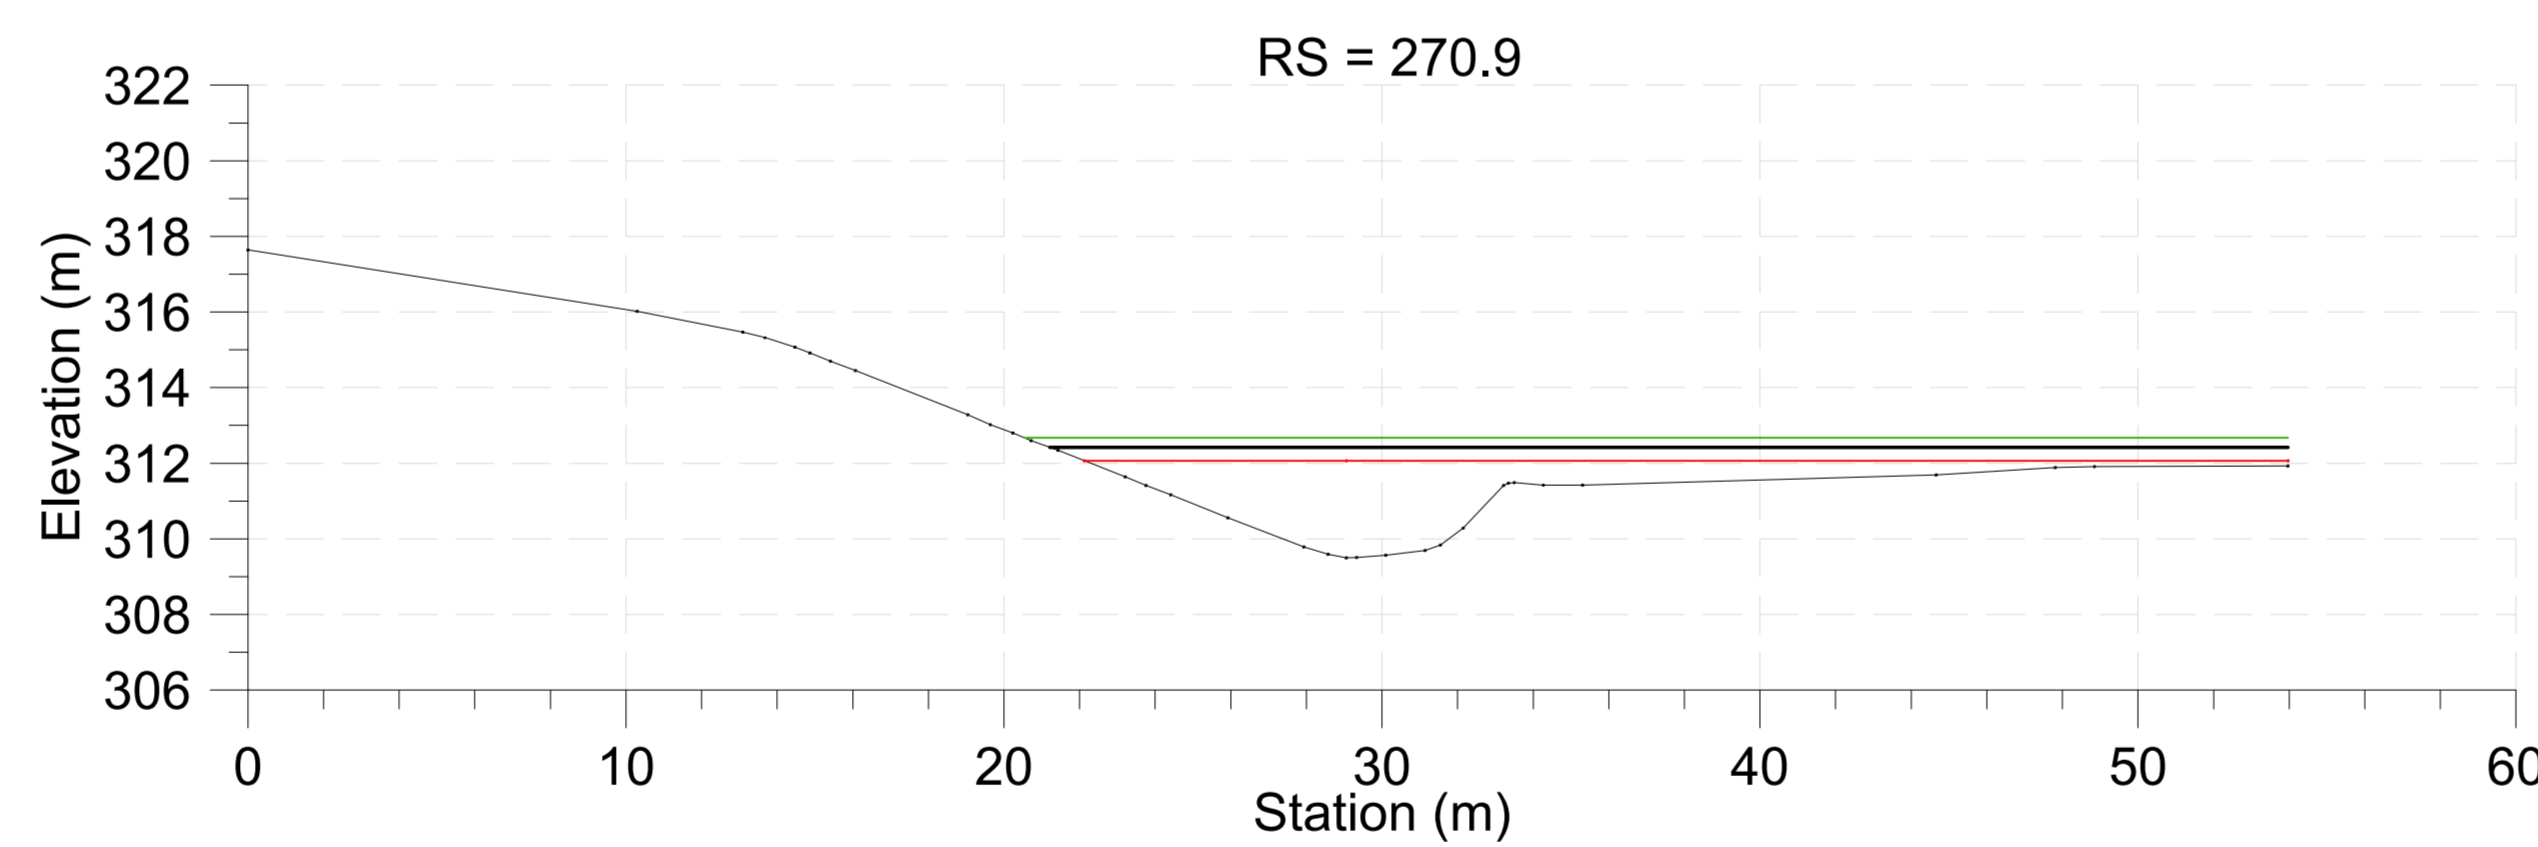
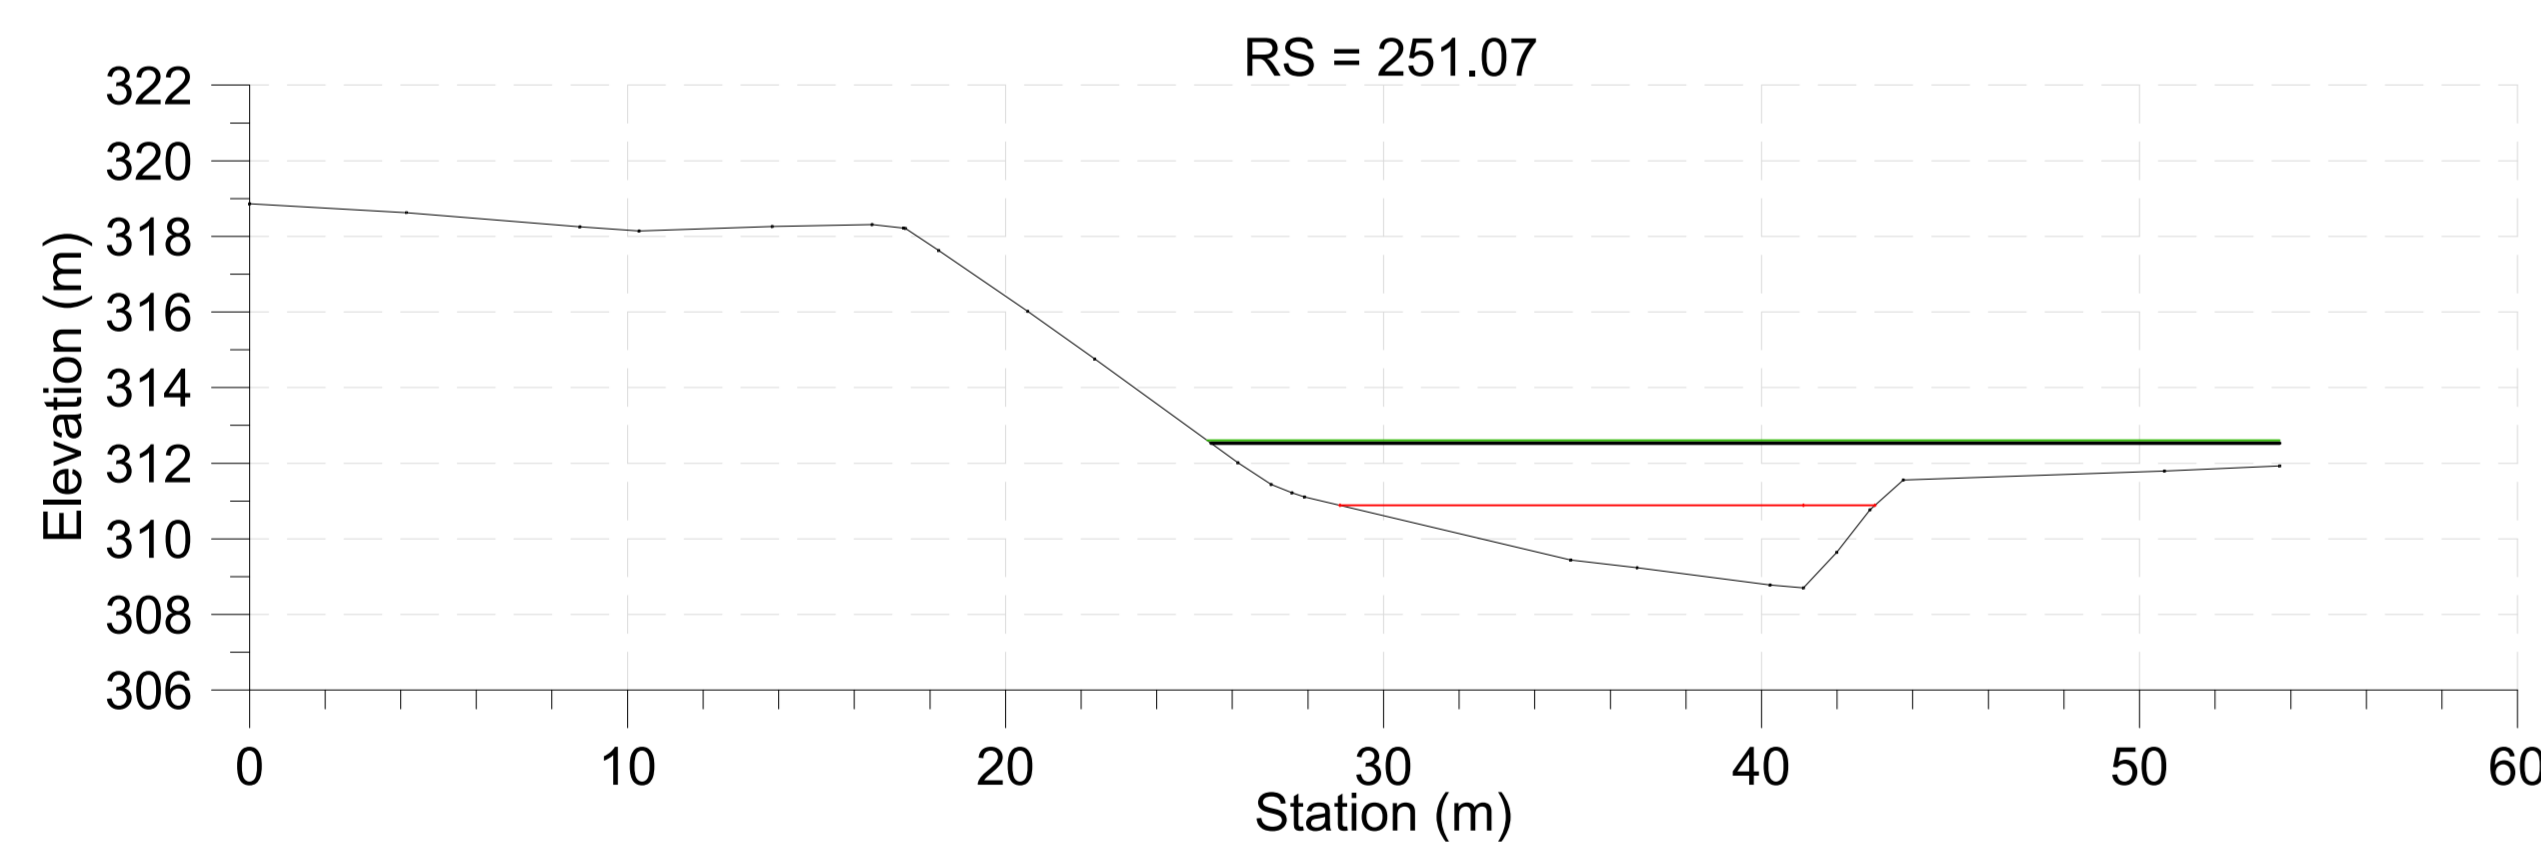
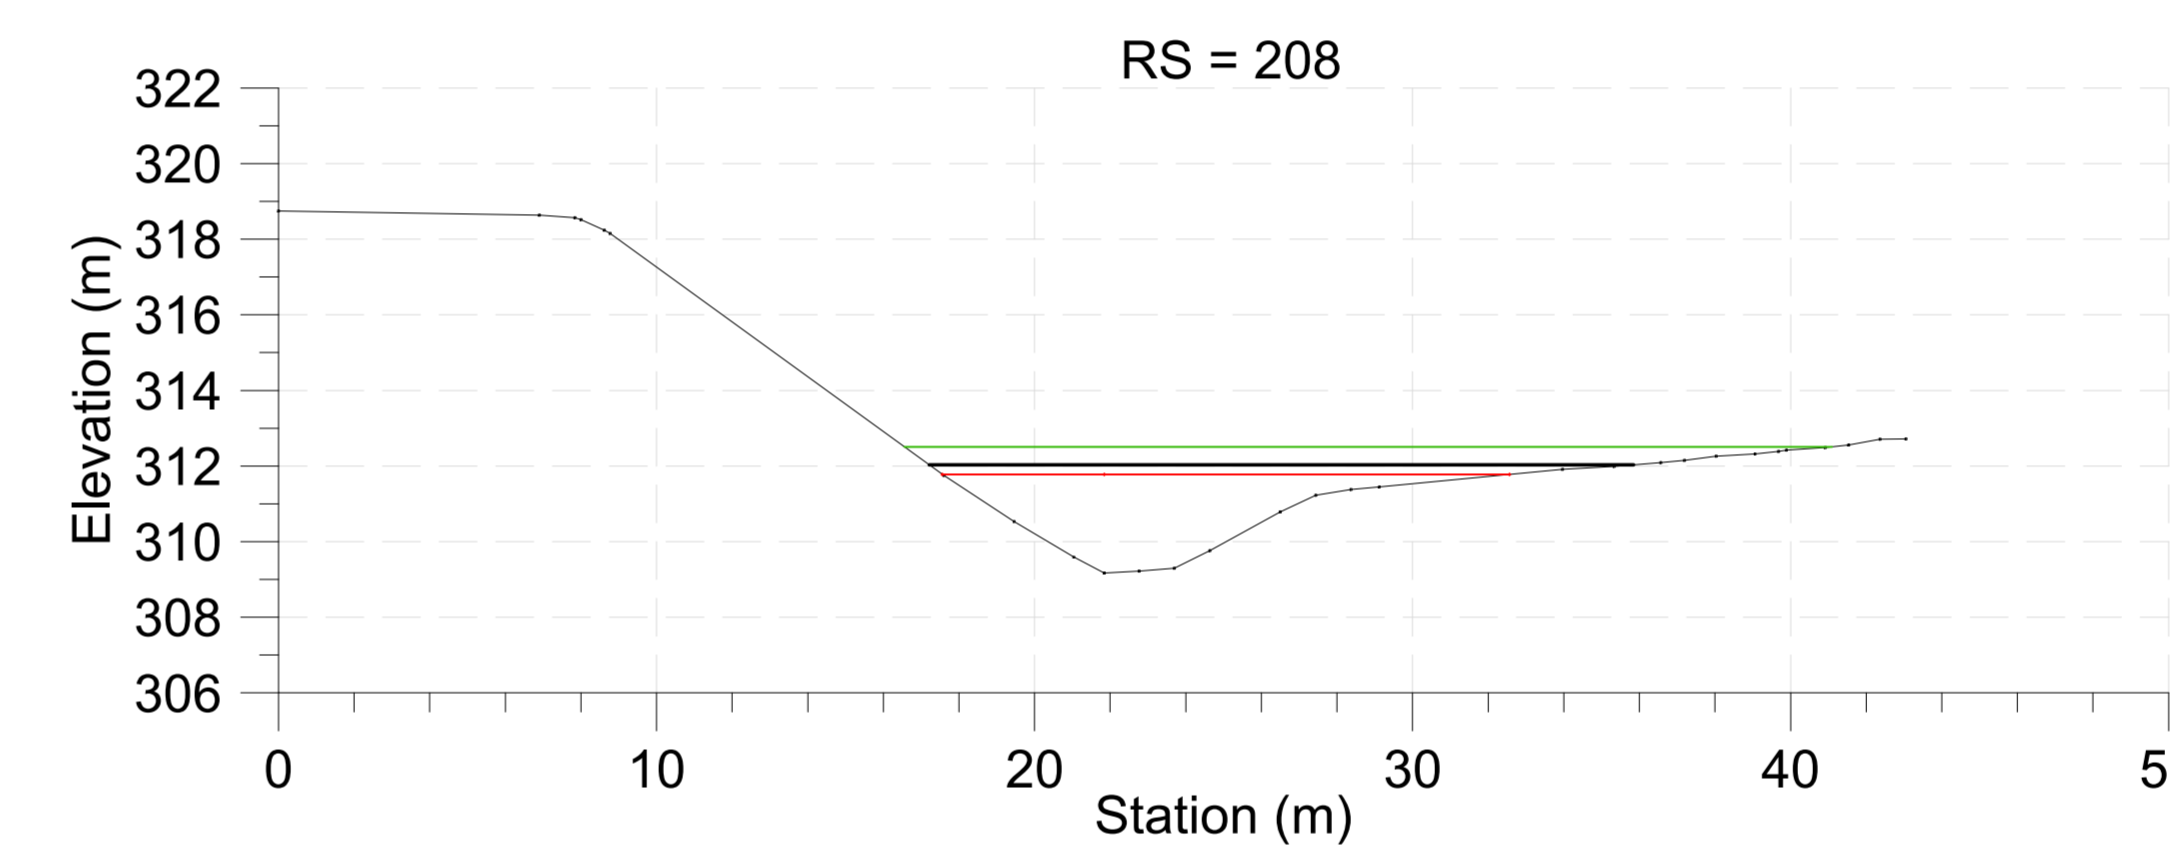
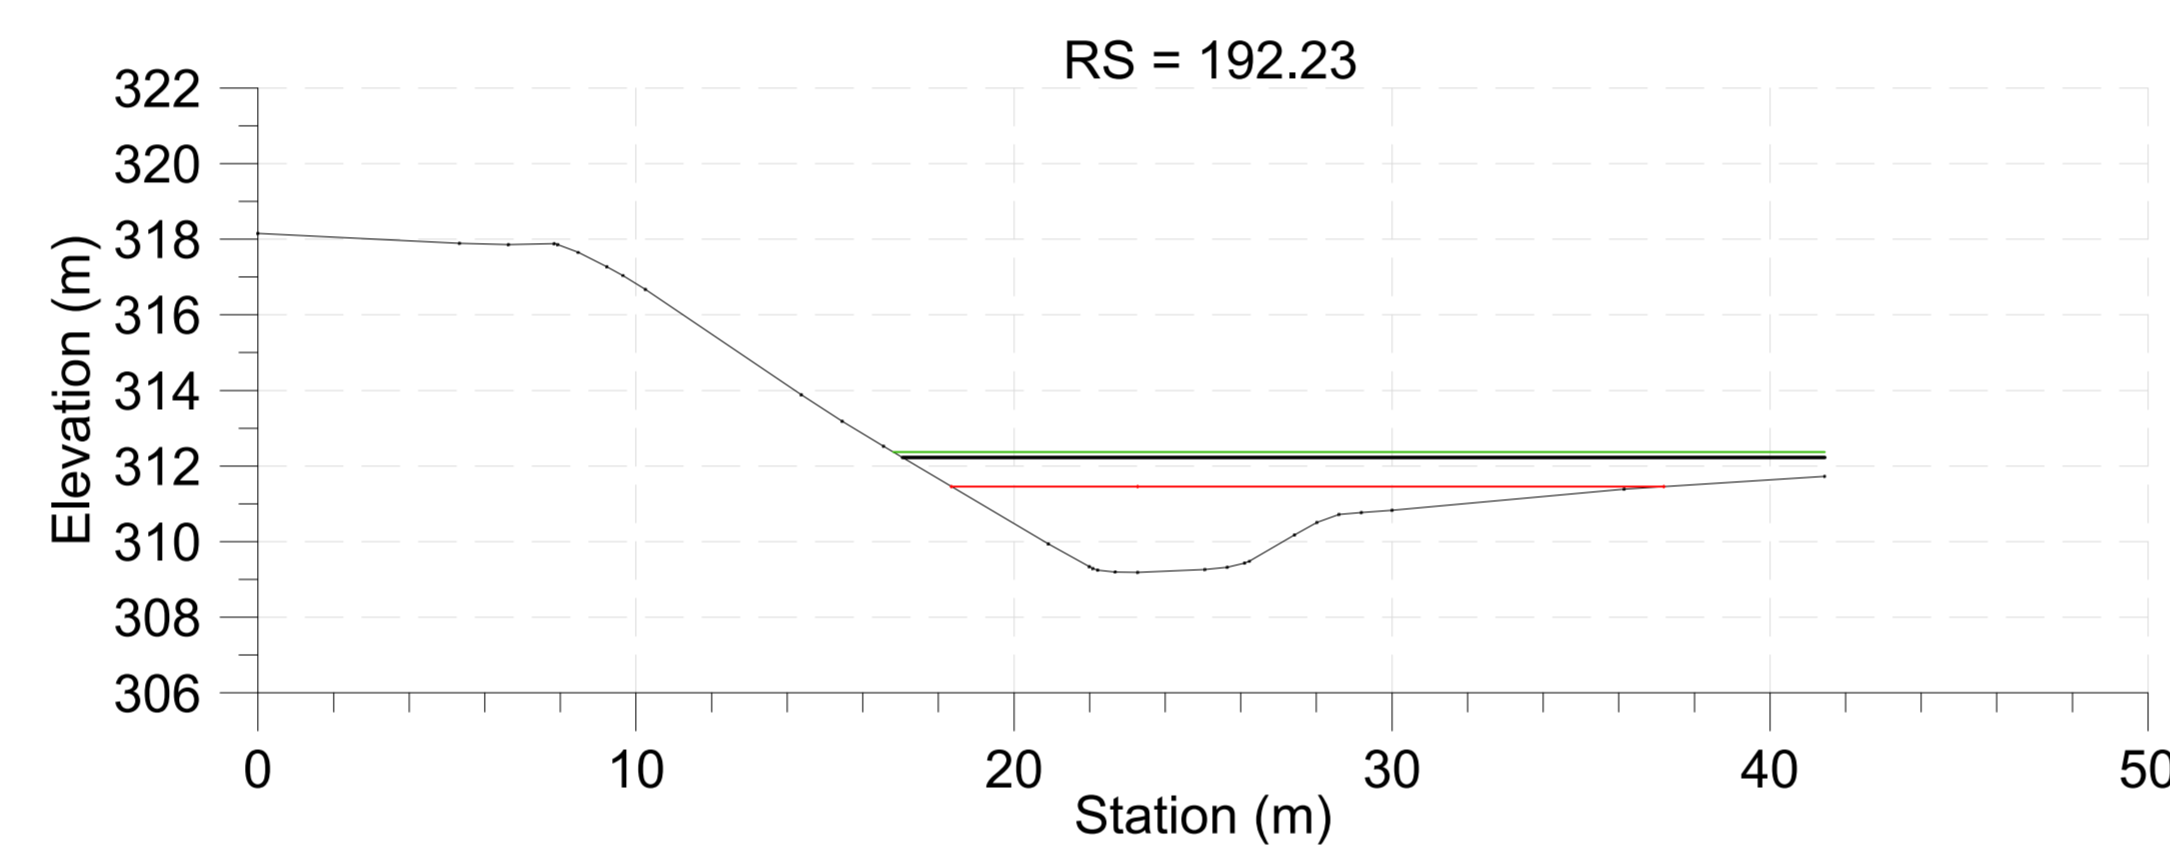
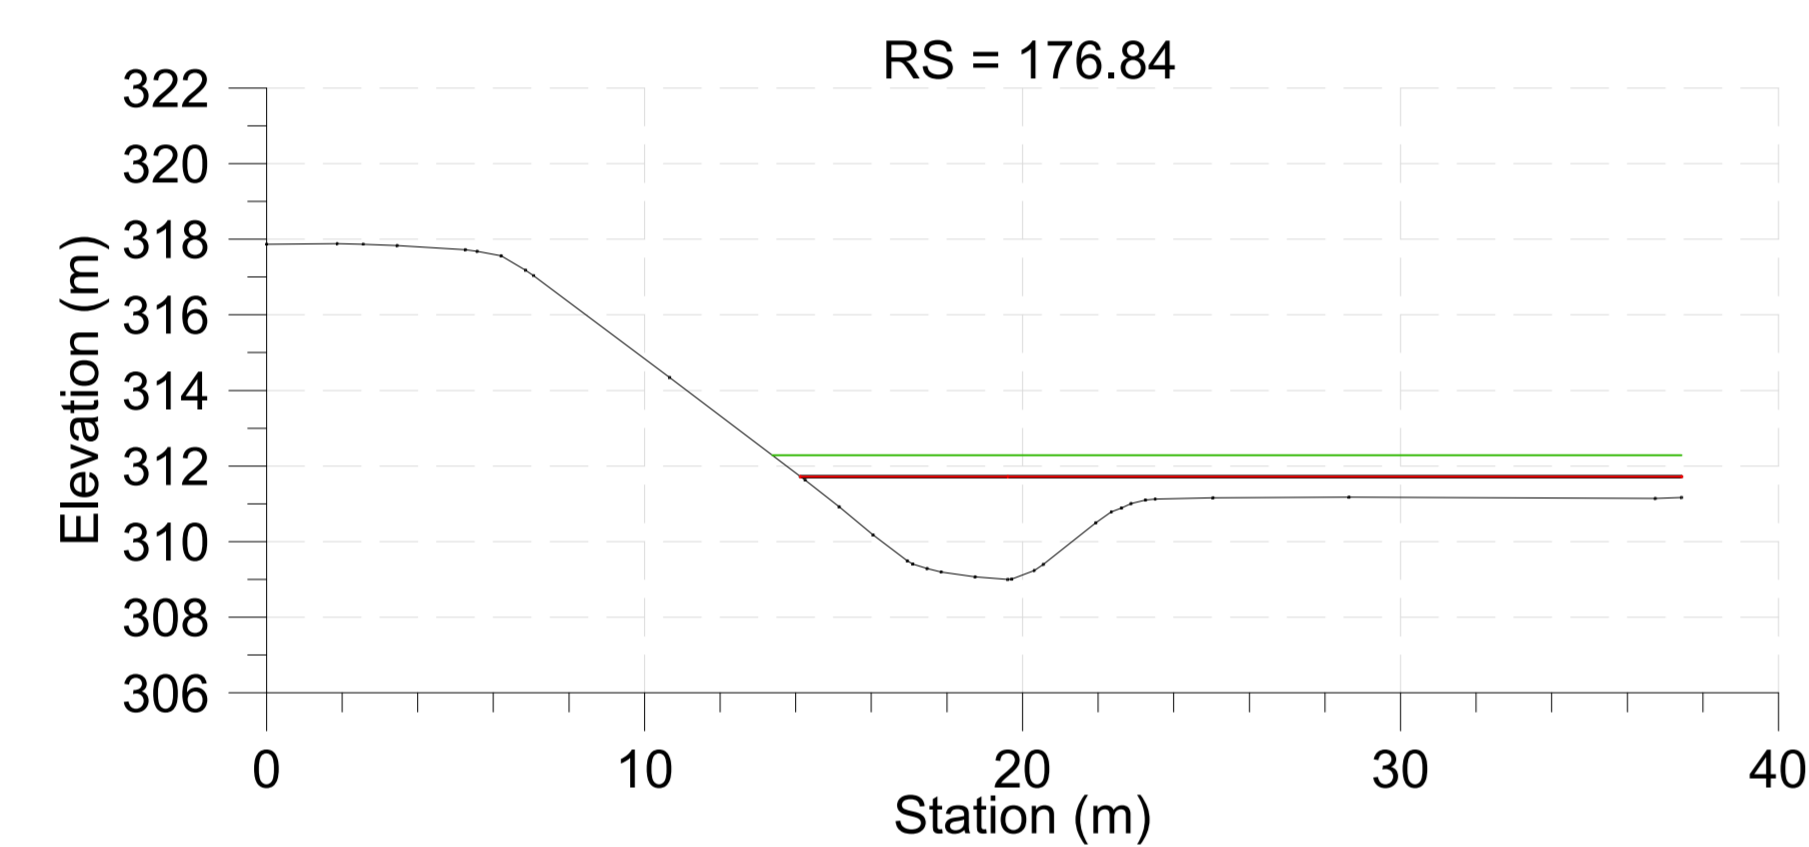
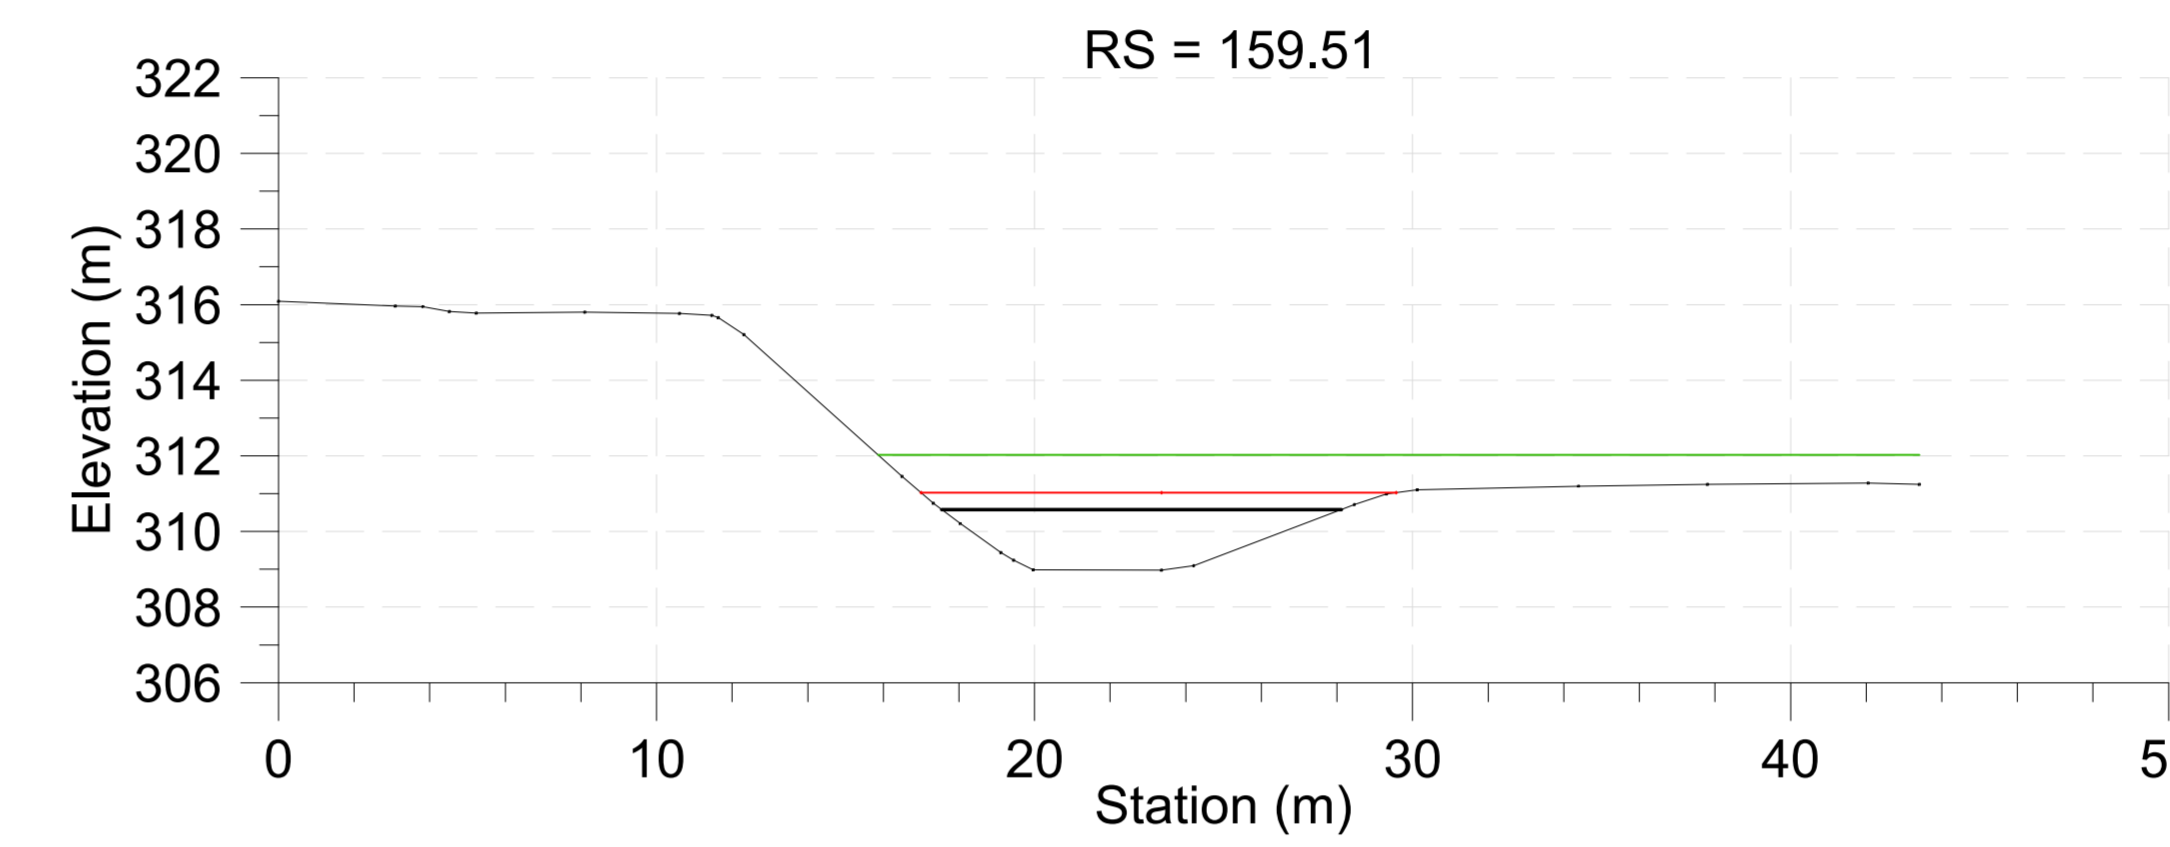
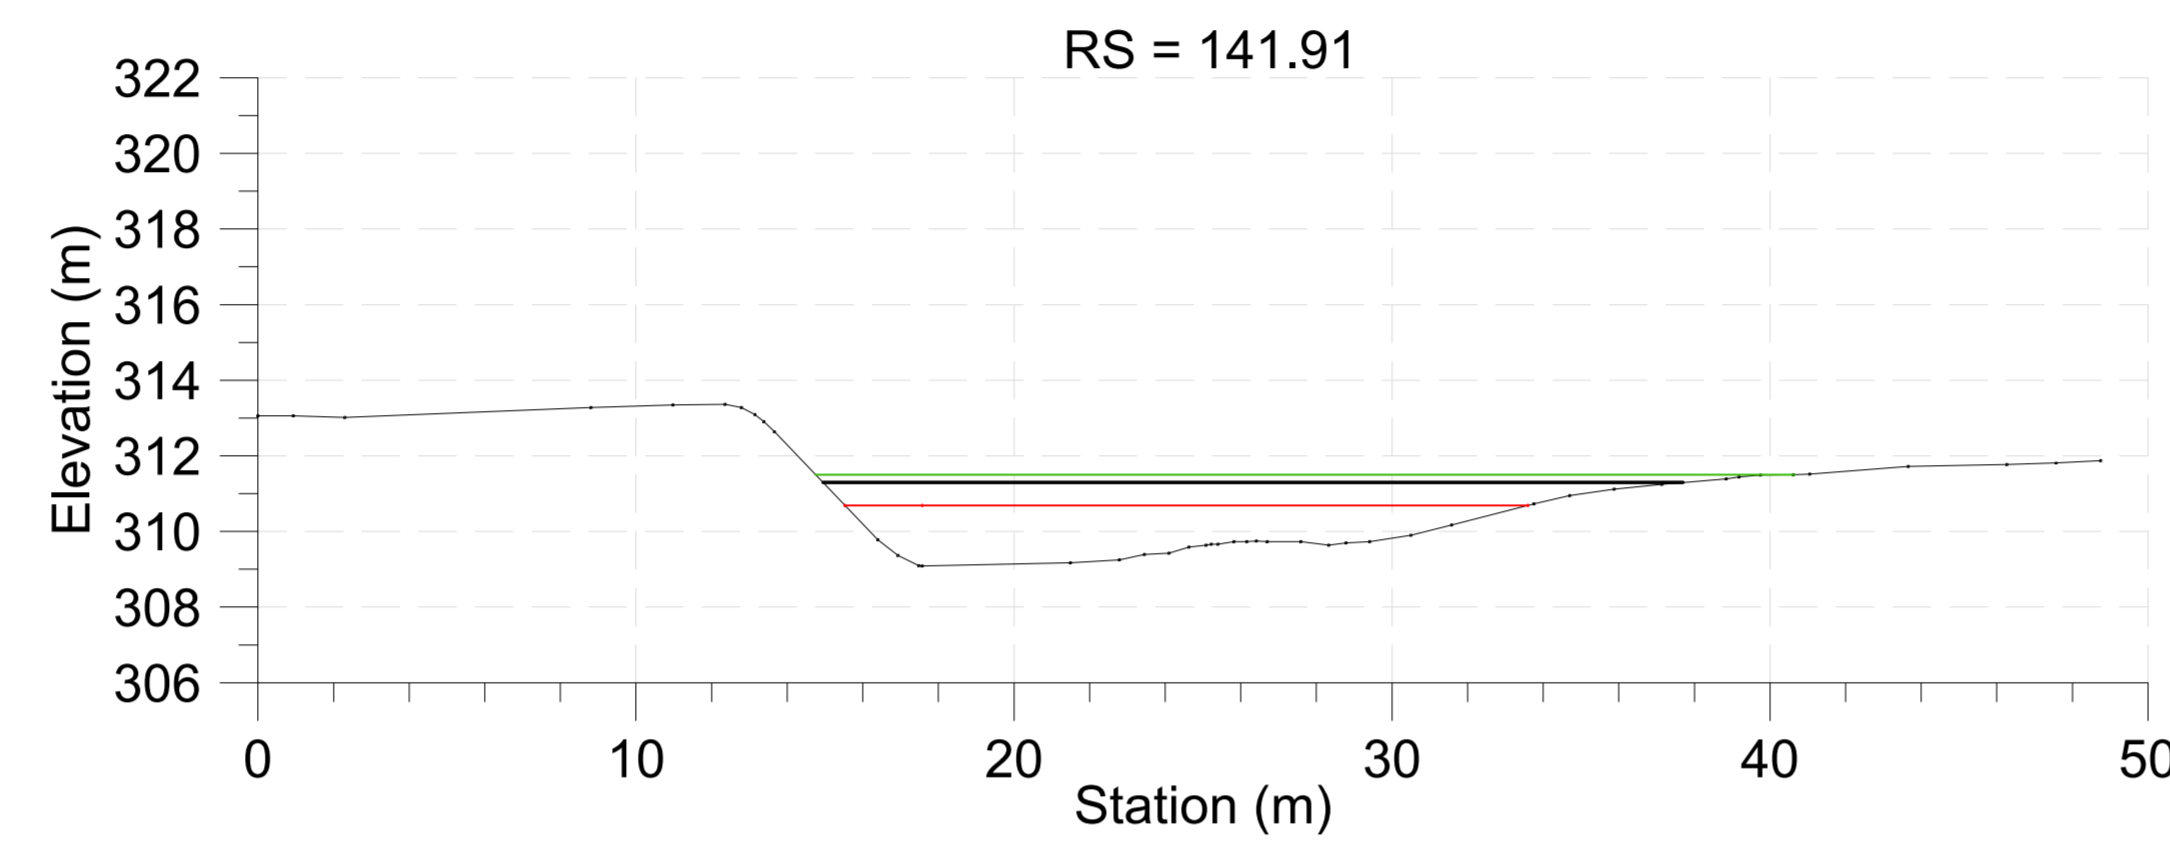
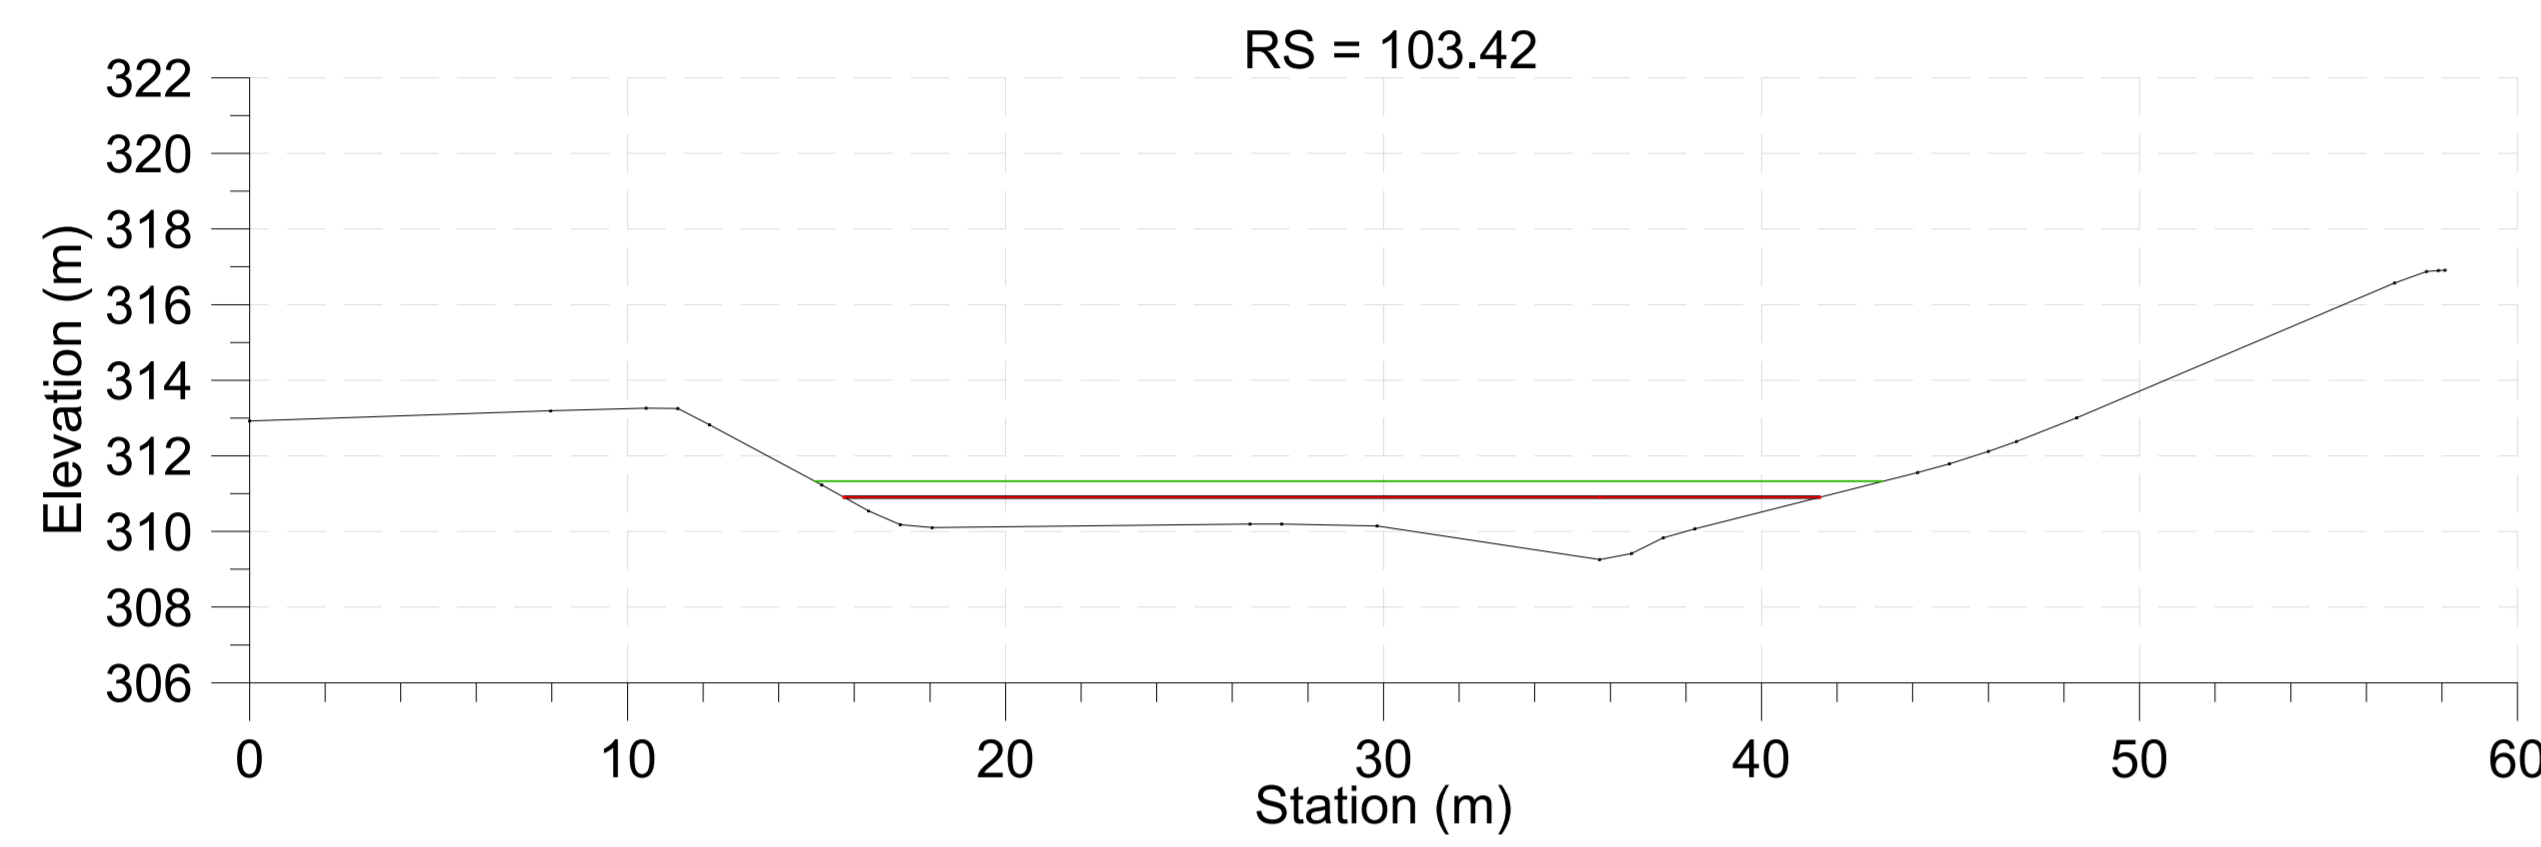
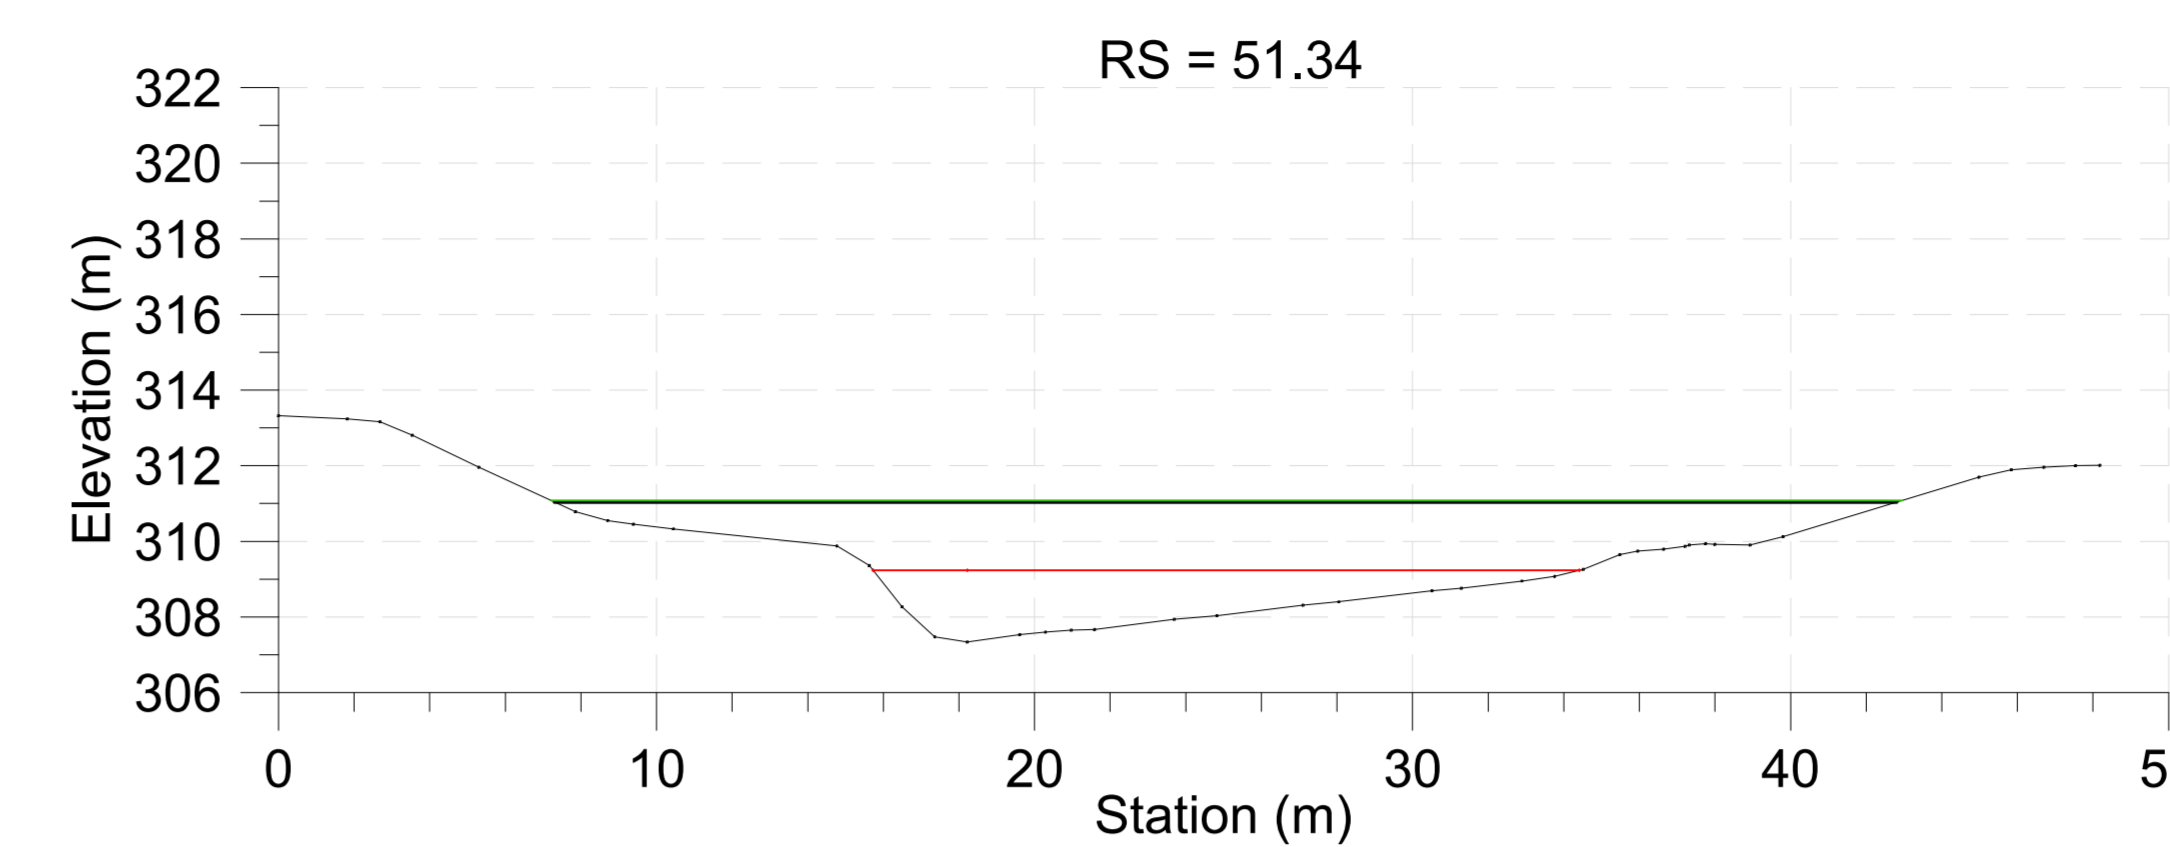
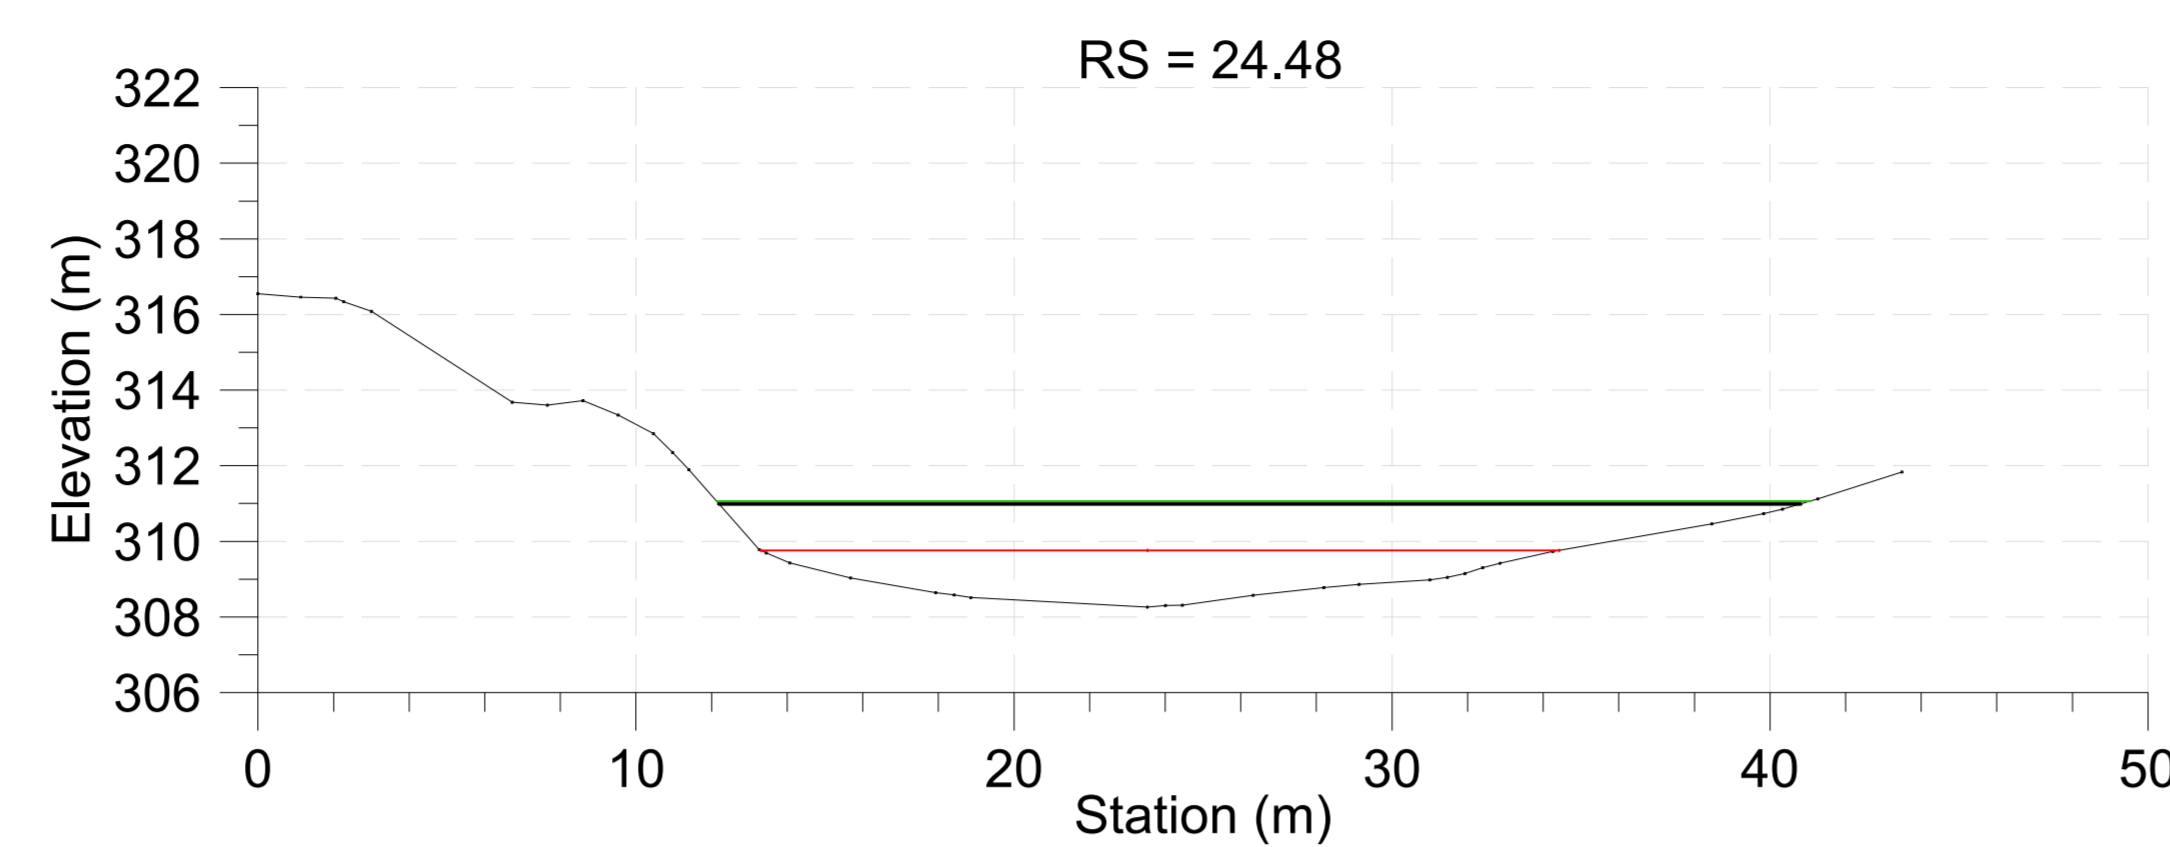


- Legend
- EG PF 1
  - WS PF 1
  - Crit PF 1
  - EG PF 2
  - WS PF 2
  - Crit PF 2
  - Ground
  - Bank Sta

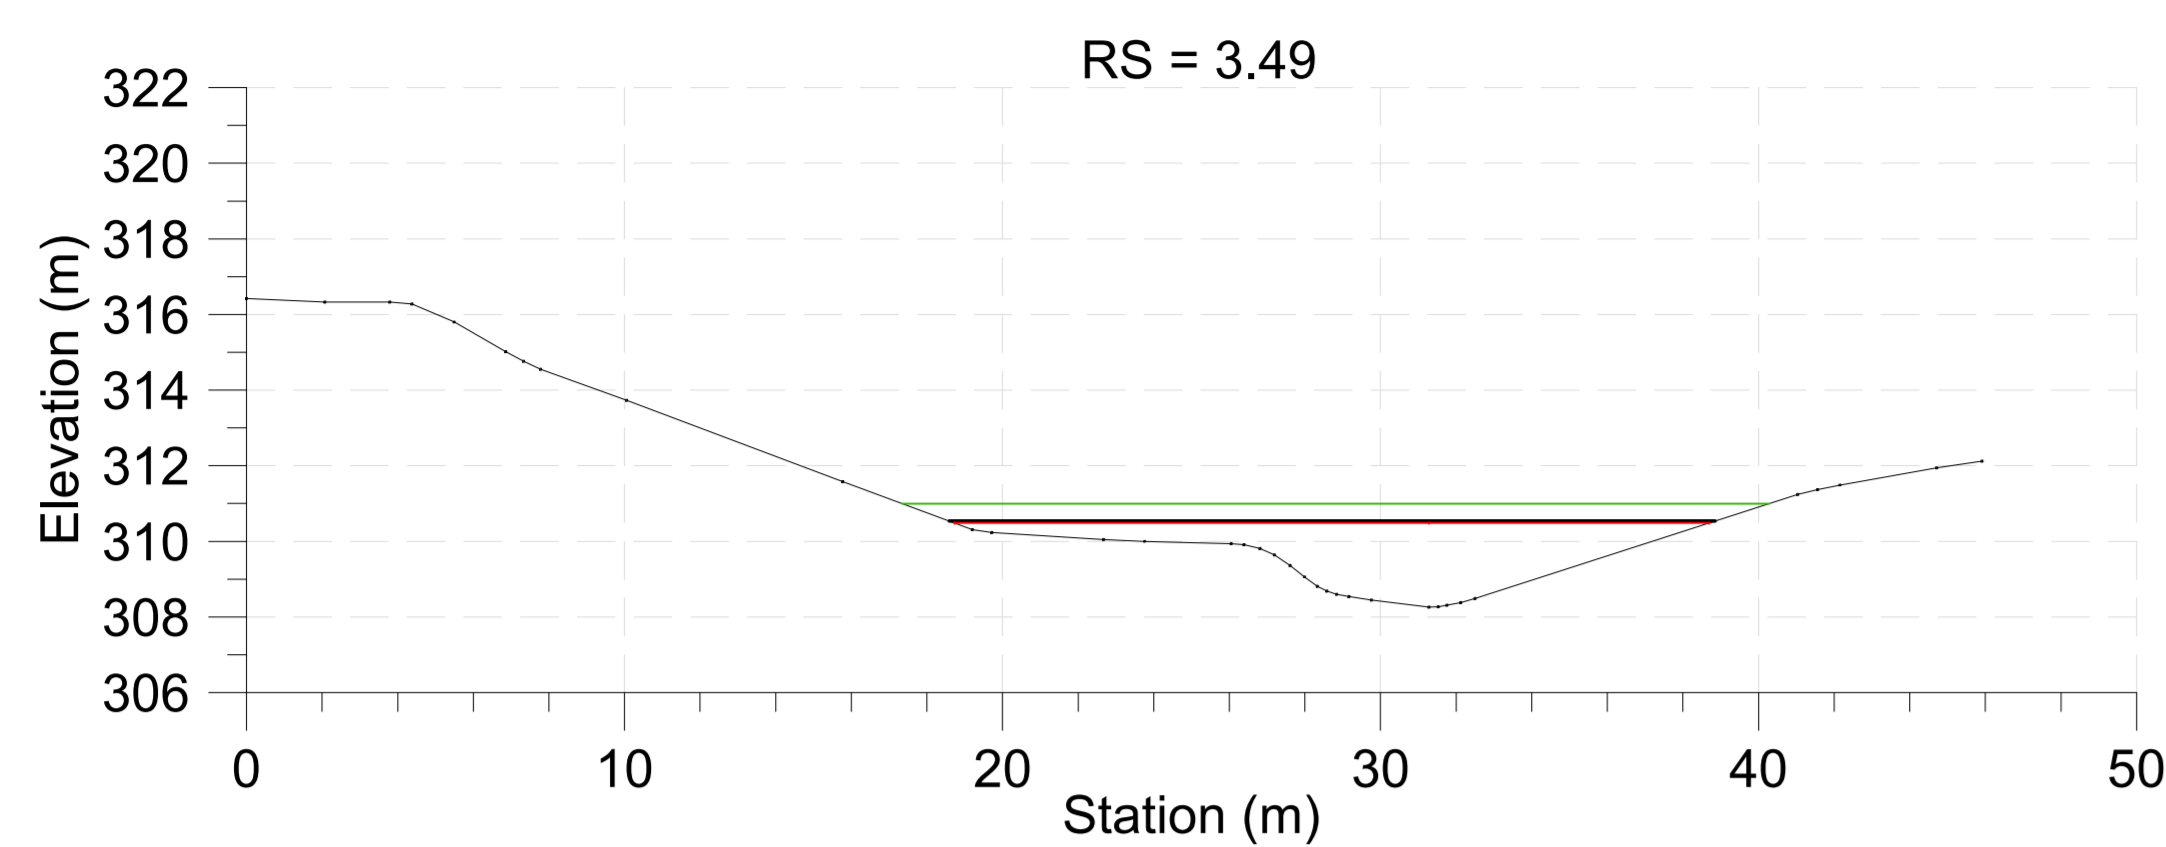

**GUADRILATERO**  
Marche Umbria S.p.A.

**ASSE VIARIO MARCHE-UMBRIA  
E QUADRILATERO DI PENETRAZIONE INTERNA  
MAXI LOTTO 2**

LAVORI DI COMPLETAMENTO DELLA DIRETTRICE PERUGIA - ANCONA:  
SS. 318 DI "VALFABRICA", TRATTO PIANELLO-VALFABRICA  
SS. 76 "VAL DESINO", TRATTI FOSSATO VICO - CANCELLI E ALBACINA - SERRA SAN QUIRICO  
"PEDEMONTANA DELLE MARCHE", TRATTO FABRIANO-MUCCIA-SFERCIA.

**PROGETTO ESECUTIVO**

CONTRAENTE GENERALE: **DIRPA 2** S.c.G.r.l. Il responsabile del Contratto Generale: Ing. Federico Montanari Il responsabile Integrazioni delle Proiezioni Specialistiche: Ing. Salvatore Lieto

PROGETTAZIONE: Associazione Temporanea di Imprese  
Mandatario: **PROGIN** Mandatari: **LOMBARDI SA**, **LOMBARDI-REICO**, **SGAI s.r.l.**, **di E. Fortini & C.**

RESPONSABILE DELLA PROGETTAZIONE PER C.A.T.: Prof. Ing. Antonio Giamali  
GEOLOGI: Don. Geol. Fabrizio Pontoni  
COORDINATORE DELLA PROIEZIONE IN FASE DI PROGETTAZIONE: Ing. Michele Curiale  
IL RESPONSABILE DEL PROCEDIMENTO: Ing. Ignio Fasotti

2.1.3 - PEDEMONTANA DELLE MARCHE  
3° stralcio funzionale: Castelraimondo nord - Castelraimondo sud  
4° stralcio funzionale: Castelraimondo sud - innesto S.S.77 a Muccia  
IDROLOGIA E IDRALICA  
Attraversamento idraulico al km 0+673 - Viadotto Castelraimondo  
Sezioni Ante Operam

SCALA: 1:200  
DATA: Marzo 2020

Codice Unico di Progetto (CUP): F12C0300050021

Codice elaborato: E0702213E03010062SEZ07A

| REV. | DATA       | DESCRIZIONE  | Redatto | Controllato   | Approvato  |
|------|------------|--------------|---------|---------------|------------|
| A    | Marzo 2020 | Emissione PE | PROGIN  | E. Abbasciano | S. Lieto   |
| B    |            |              |         |               | A. Giamali |
| C    |            |              |         |               |            |