
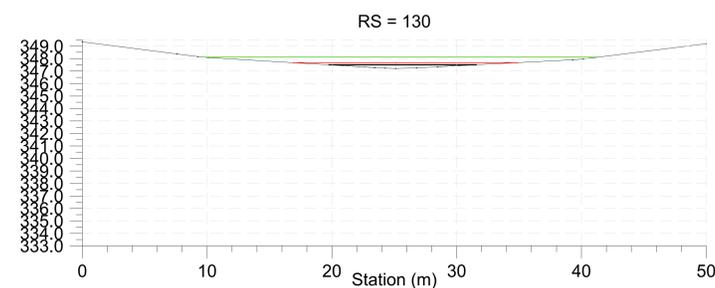
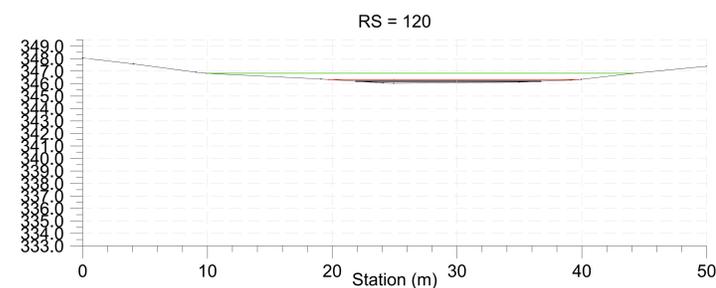
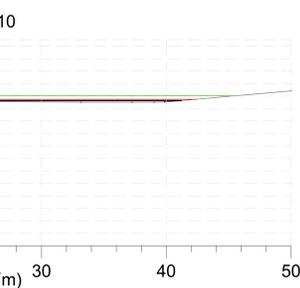
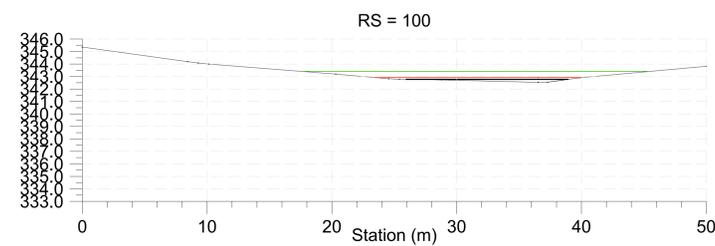
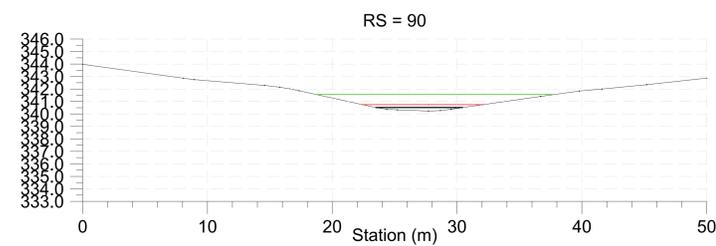
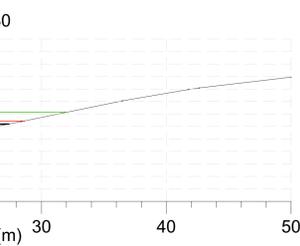
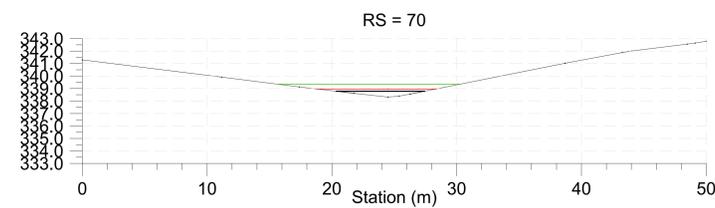
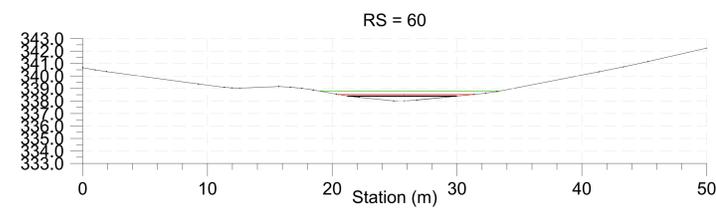
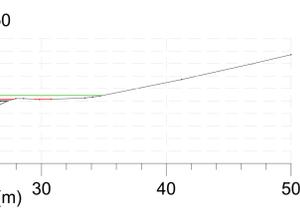
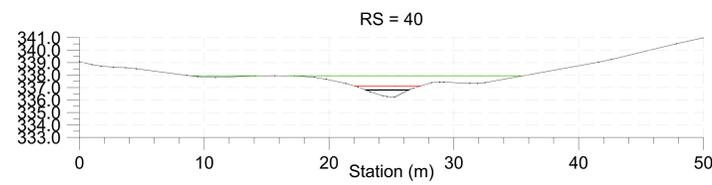
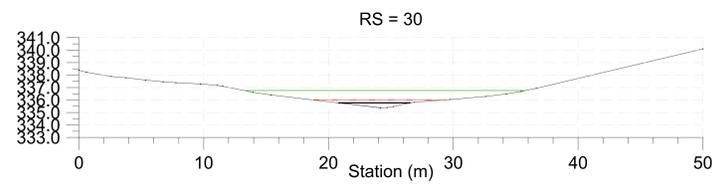
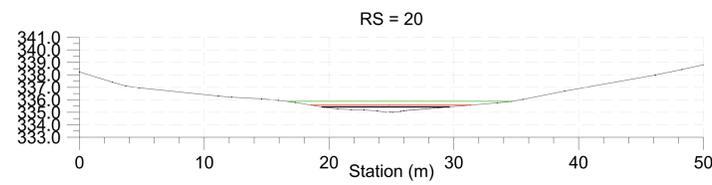


Legend

- EG PF 1
- WS PF 1
- Crit PF 1
- EG PF 2
- WS PF 2
- Crit PF 2
- Ground
- Bank Sta

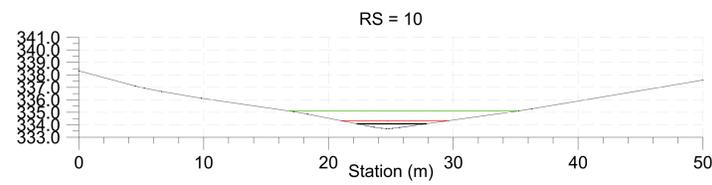

**ASSE VIARIO MARCHE-UMBRIA  
E QUADRILATERO DI PENETRAZIONE INTERNA  
MAXI LOTTO 2**

LAVORI DI COMPLETAMENTO DELLA DIRETTRICE PERUGIA ANCONA:  
SS. 318 DI "VALFABBRICA", TRATTO PIANELLO-VALFABBRICA  
SS. 76 "VAL DESINO", TRATTO FOSSATO VICO - CANCELLI E ALBACINA - SERRA SAN QUIRICO  
"PEDEMONTANA DELLE MARCHE", TRATTO FABRIANO-MUCCIA-SFERCIA.

**PROGETTO ESECUTIVO**

<b>CONTRAENTE GENERALE:</b> 		<i>Il responsabile del Contratto Generale:</i> Ing. Federico Montanari	<i>Il responsabile Integrazioni delle Previsioni Specialistiche:</i> Ing. Salvatore Lieto																									
<b>PROGETTAZIONE:</b> Associazione Temporanea di Imprese Mandatari:																												
<b>RESPONSABILE DELLA PROGETTAZIONE:</b> PER C.A.T. Prof. Ing. Antonio Grimaldi GEOLOGO Dott. Geol. Fabrizio Pontoni COORDINATORE DELLA SICUREZZA IN FASE DI PROGETTAZIONE Ing. Michele Curiale		    																										
<b>IL RESPONSABILE DEL PROCEDIMENTO:</b> Ing. Iginio Farotti																												
<b>2.1.3 - PEDEMONTANA DELLE MARCHE</b> 3° stralcio funzionale: Castelraimondo nord - Castelraimondo sud 4° stralcio funzionale: Castelraimondo sud - innesto S.S.77 a Muccia IDROLOGIA E IDRAULICA Attraversamento idraulico al km 2+156 - Viadotto S. Anna Sezioni Ante Operam			SCALA: 1:200  DATA: Marzo 2020																									
Codice Unico di Progetto (CUP): F12C03000050021																												
Codice elaborato: <table border="1" style="display: inline-table; border-collapse: collapse;"><tr><td>4</td><td>0</td><td>7</td><td>0</td><td>3</td></tr><tr><td>2</td><td>1</td><td>3</td><td>1</td><td>3</td></tr><tr><td>0</td><td>1</td><td>3</td><td>0</td><td>1</td><td>0</td><td>0</td><td>5</td><td>7</td></tr><tr><td>5</td><td>1</td><td>2</td><td>0</td><td>1</td><td>4</td></tr></table> Nome File: 102037130300050201A				4	0	7	0	3	2	1	3	1	3	0	1	3	0	1	0	0	5	7	5	1	2	0	1	4
4	0	7	0	3																								
2	1	3	1	3																								
0	1	3	0	1	0	0	5	7																				
5	1	2	0	1	4																							
REV.	DATA	DISCRIZIONE	Redatto	Controllato	Approvato																							
A	Marzo 2020	Emissione PE	PROGIN	E. Abbasciano	S. Lieto																							
B																												
C																												