

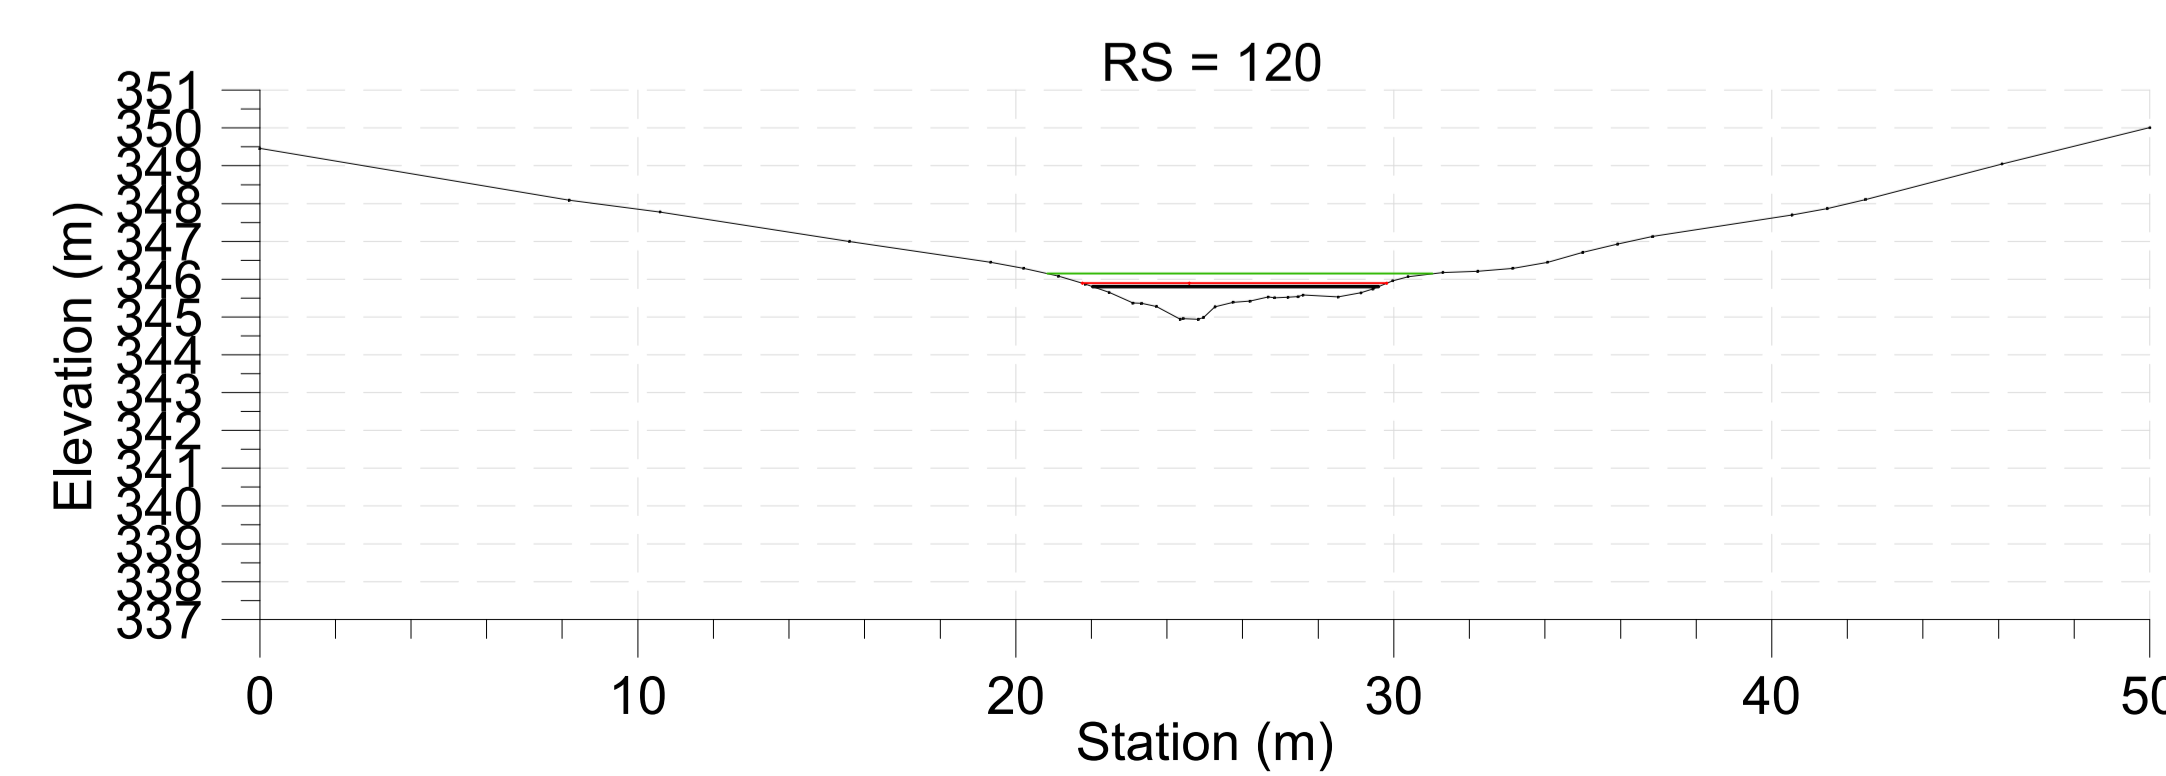
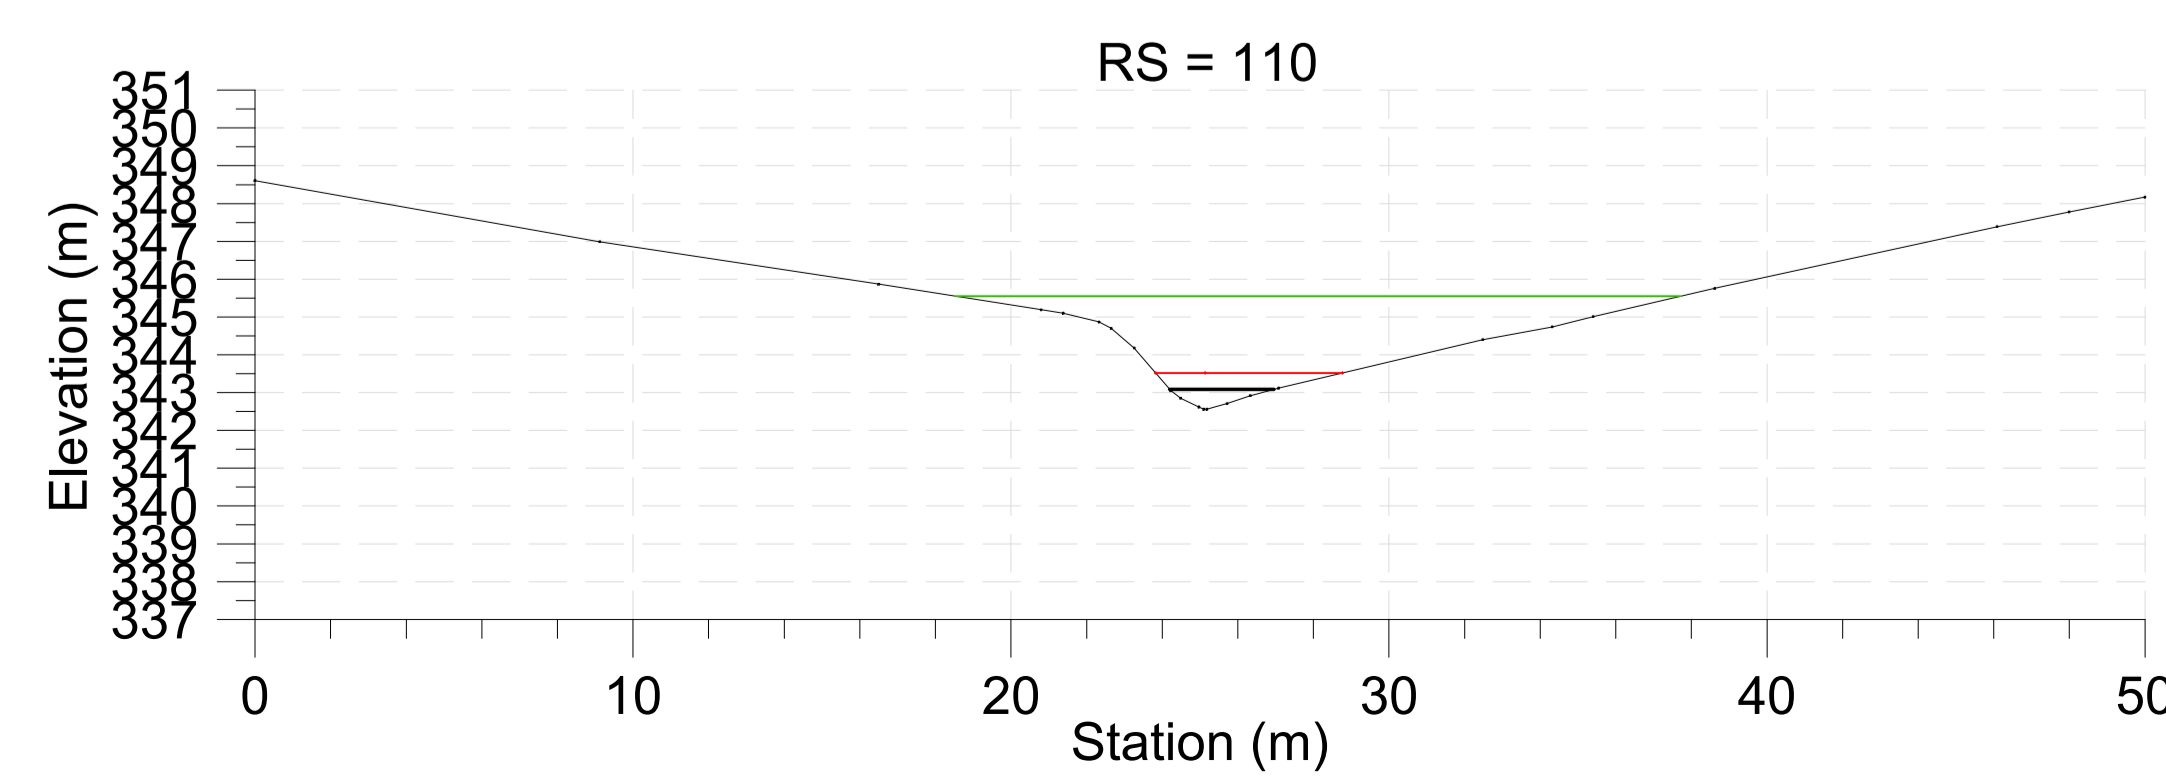
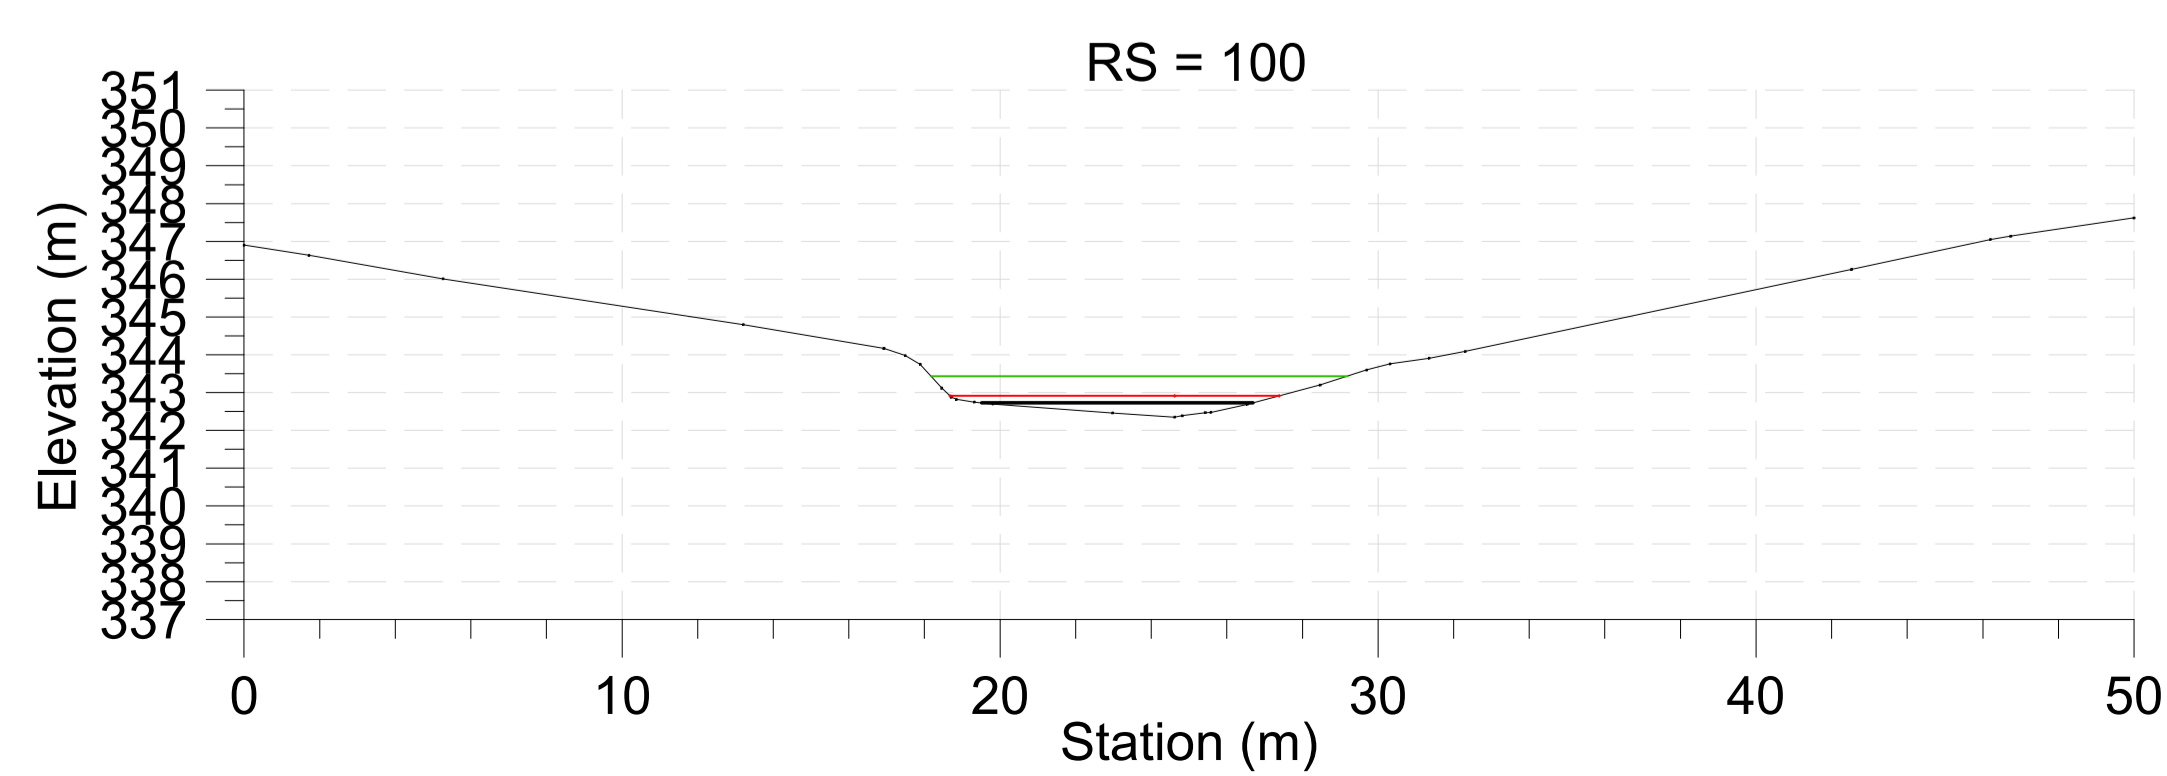
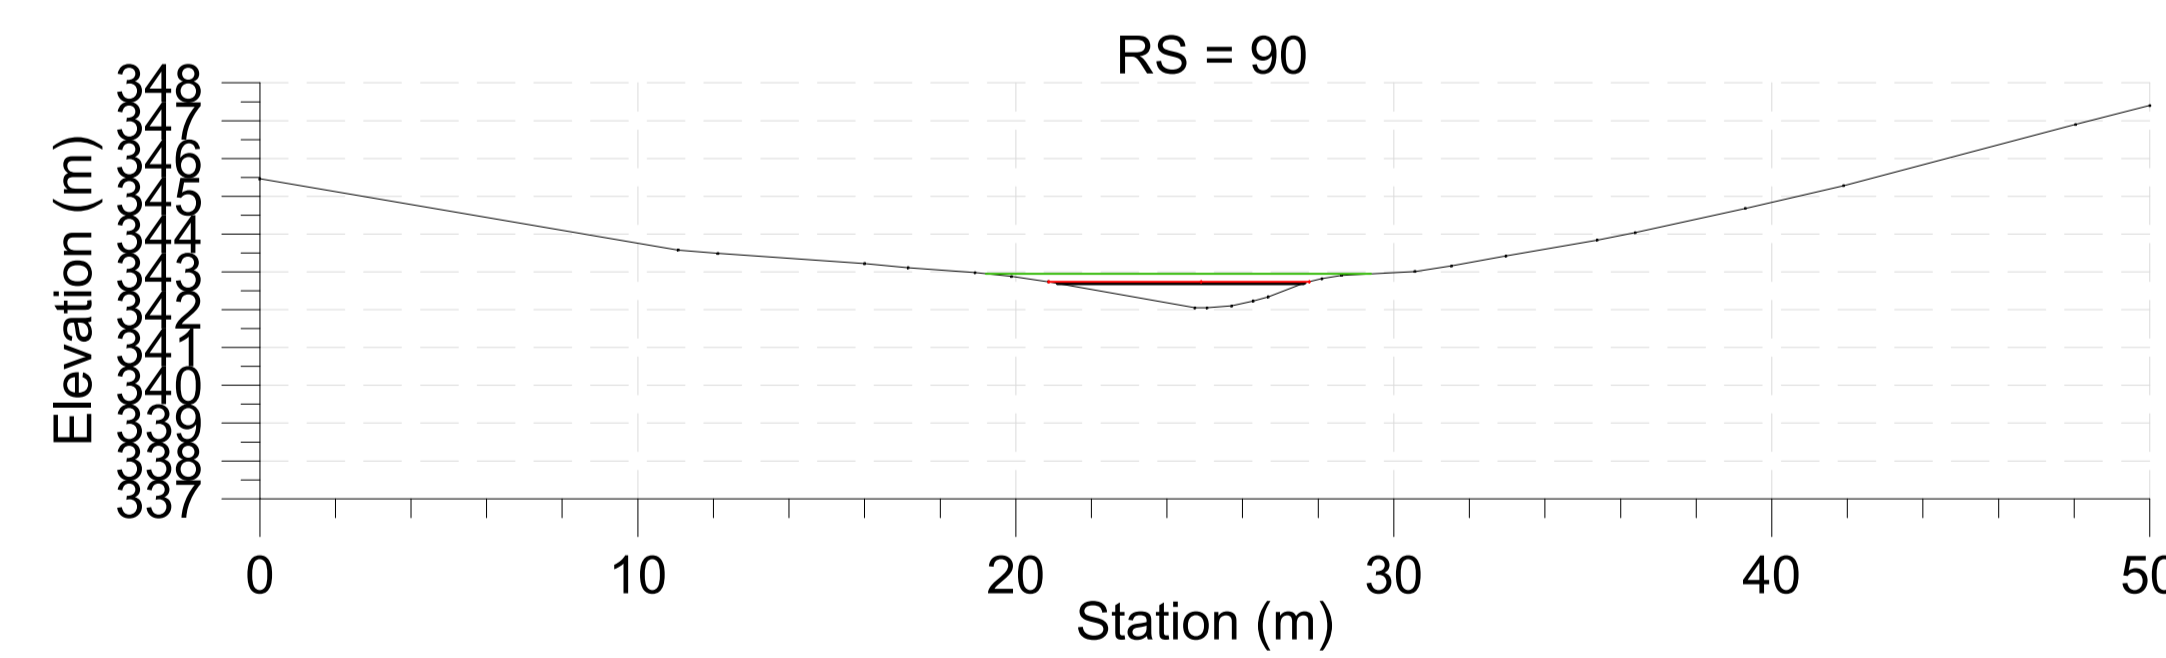
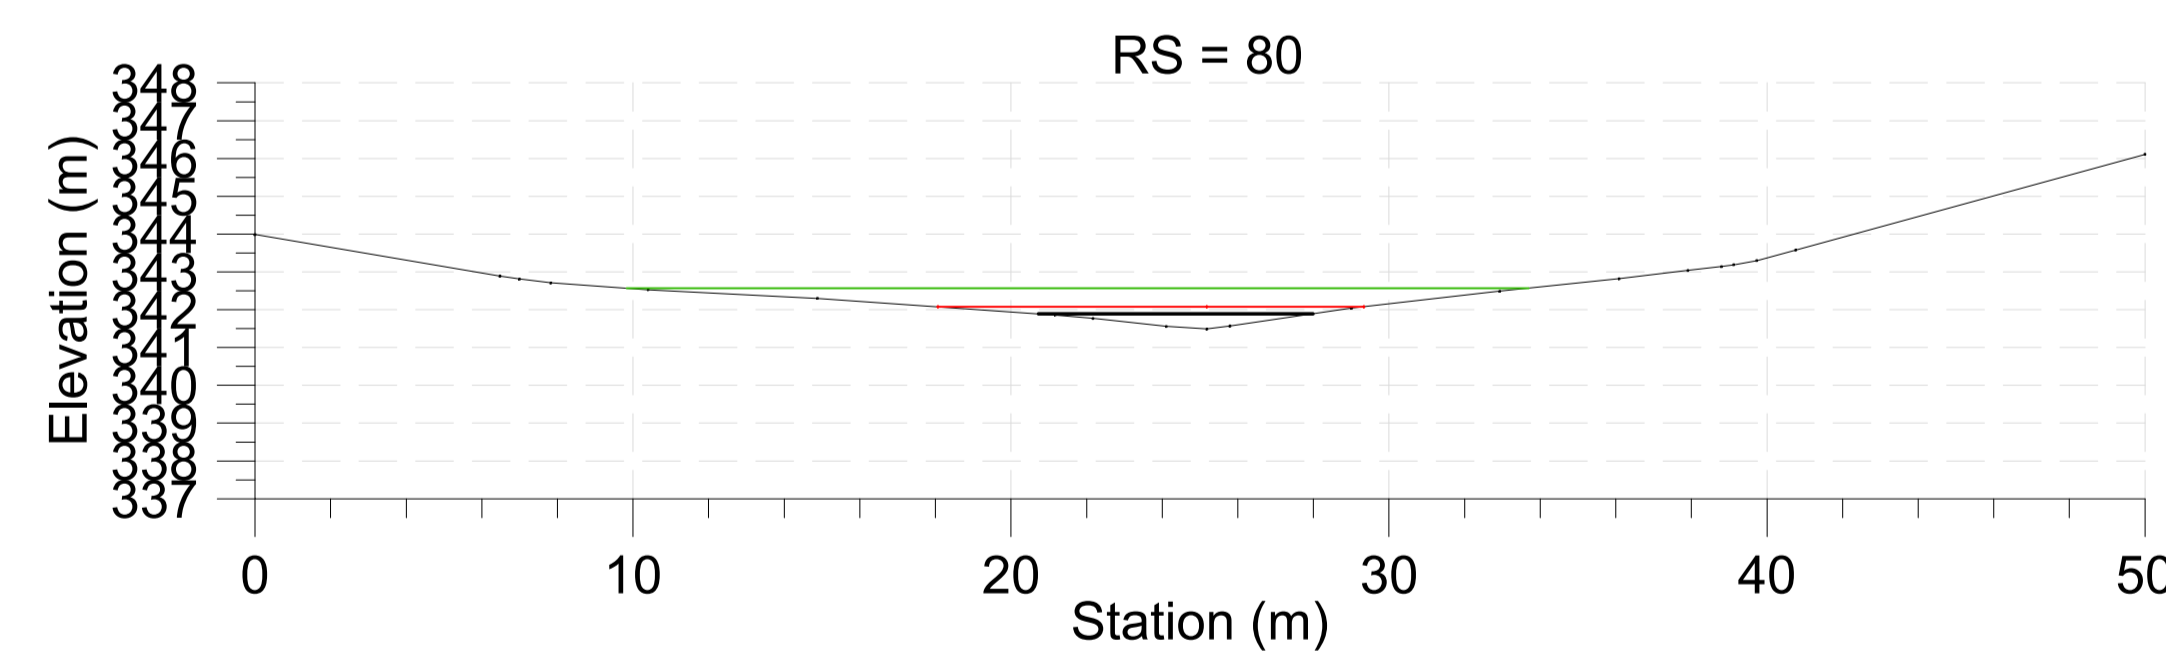
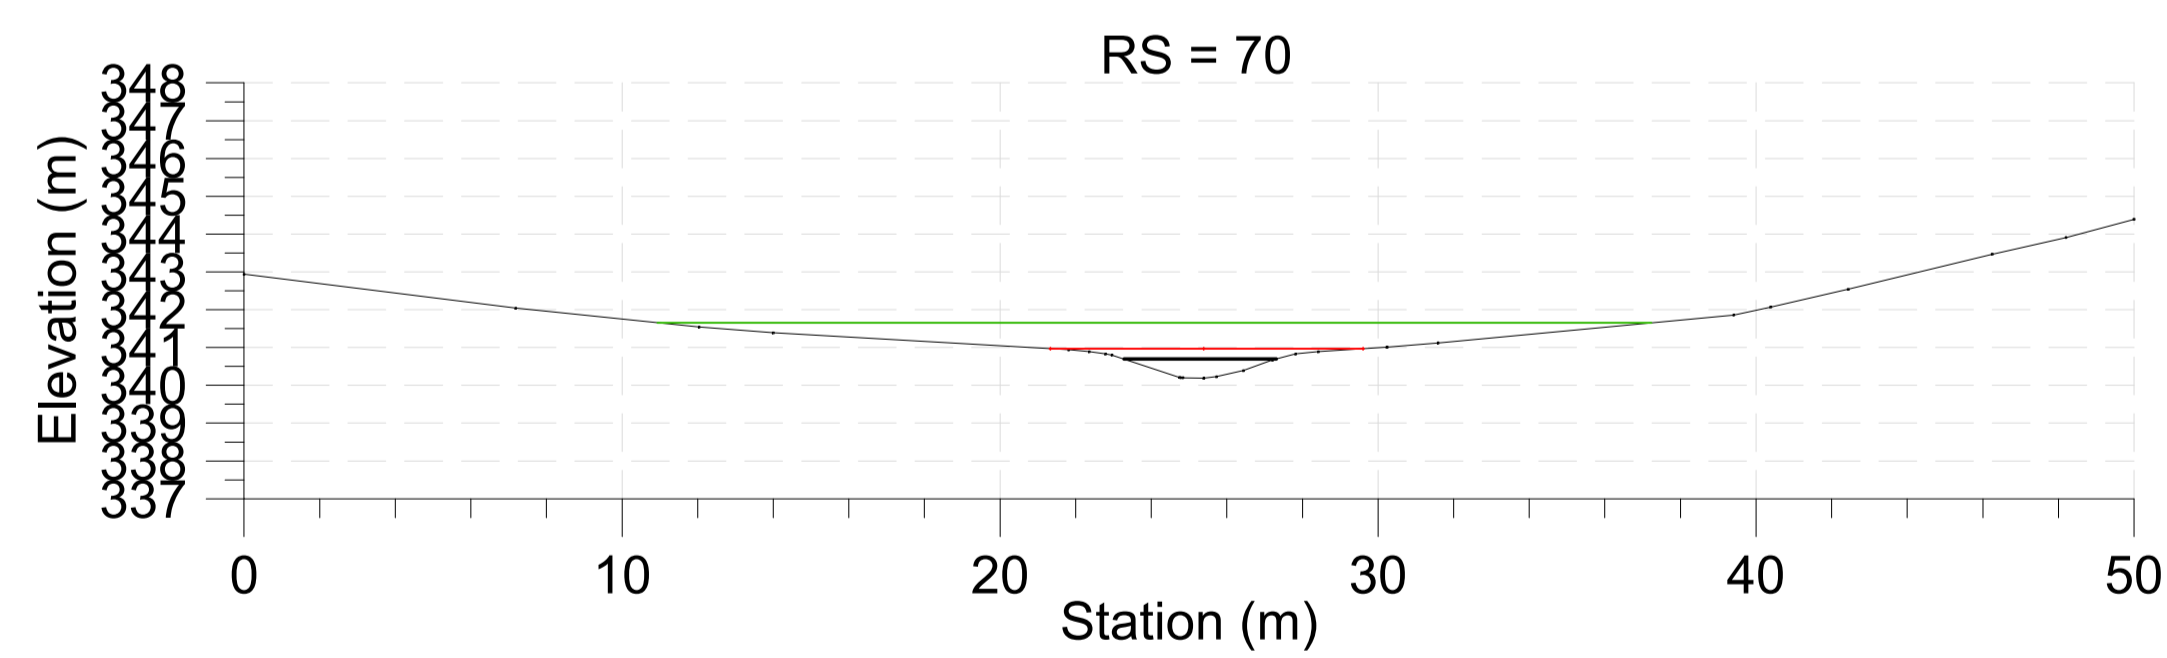
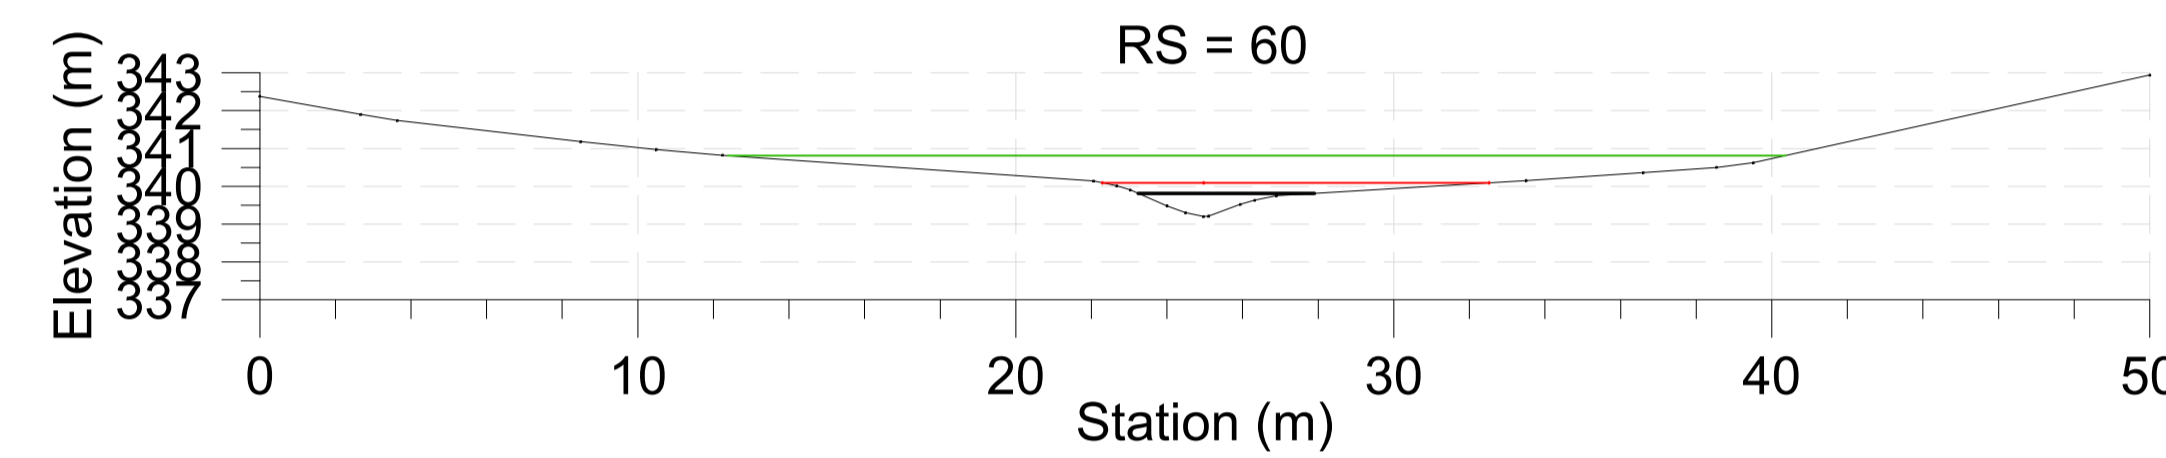
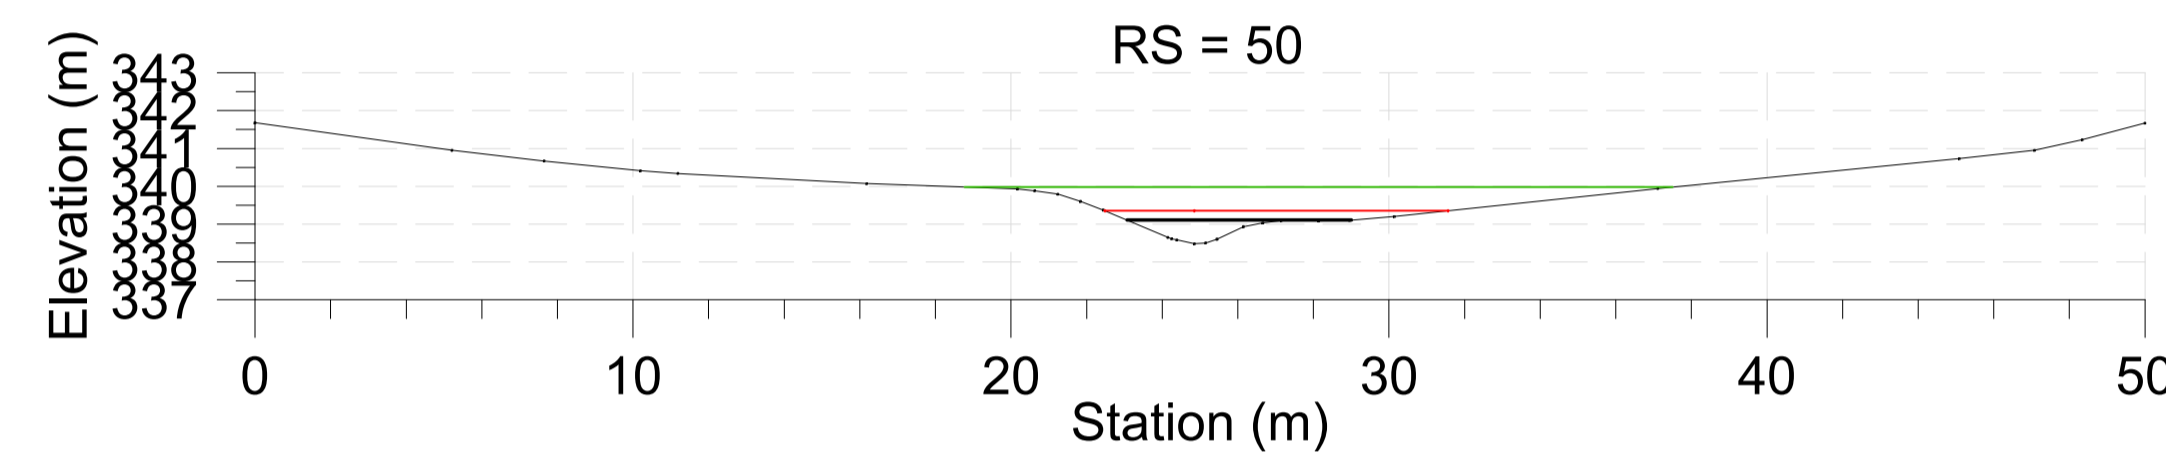
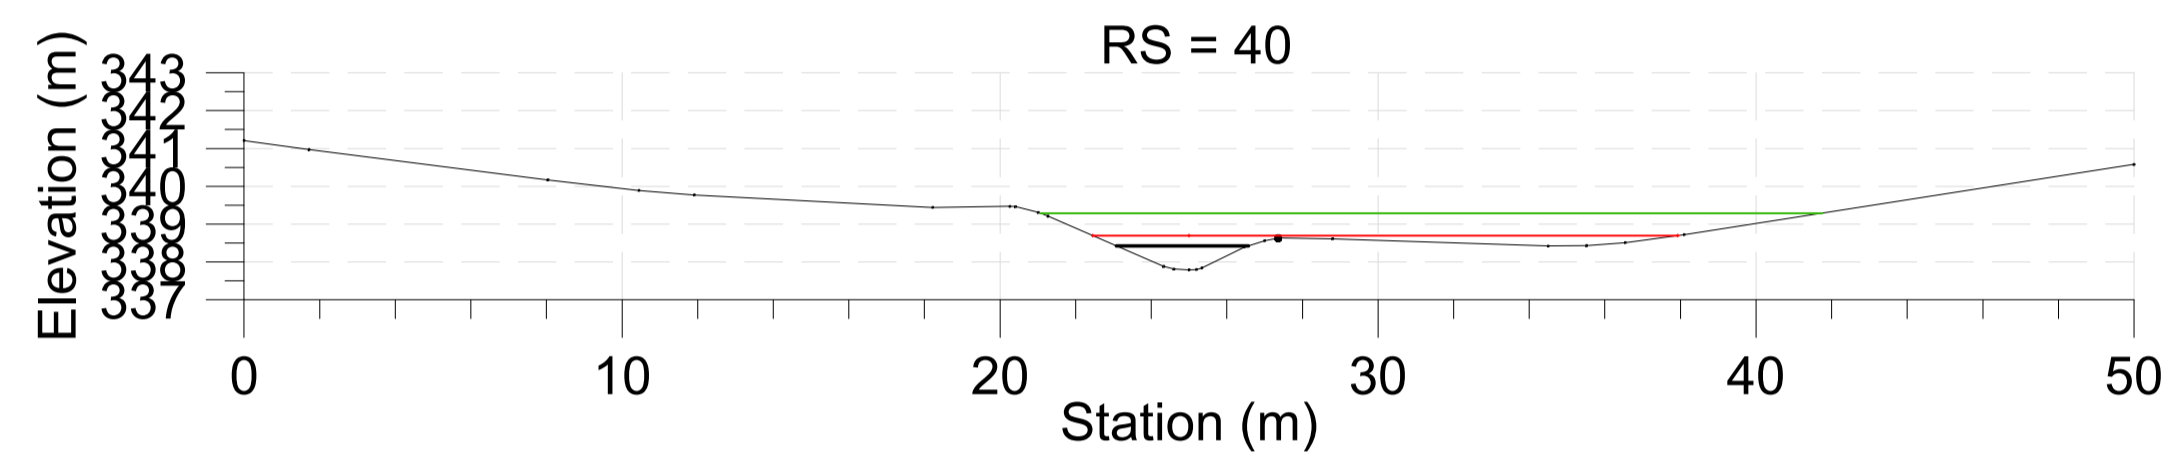
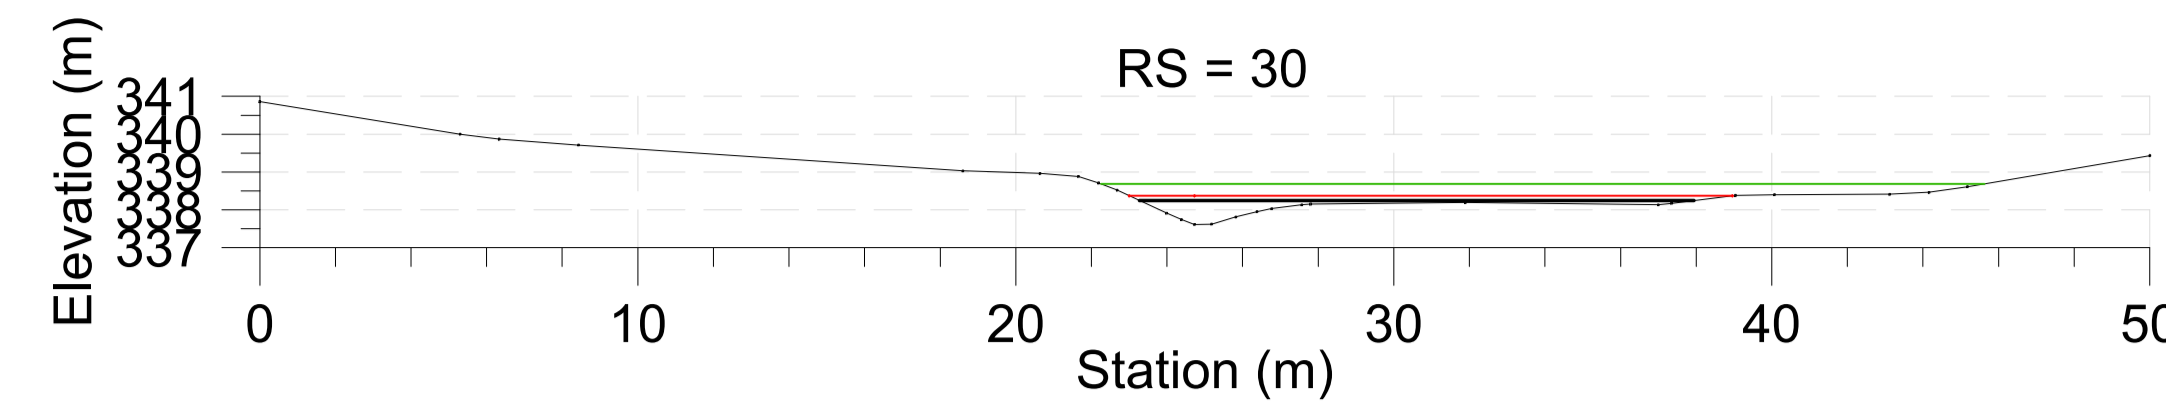


S. Pietro Sezioni Ante Operam

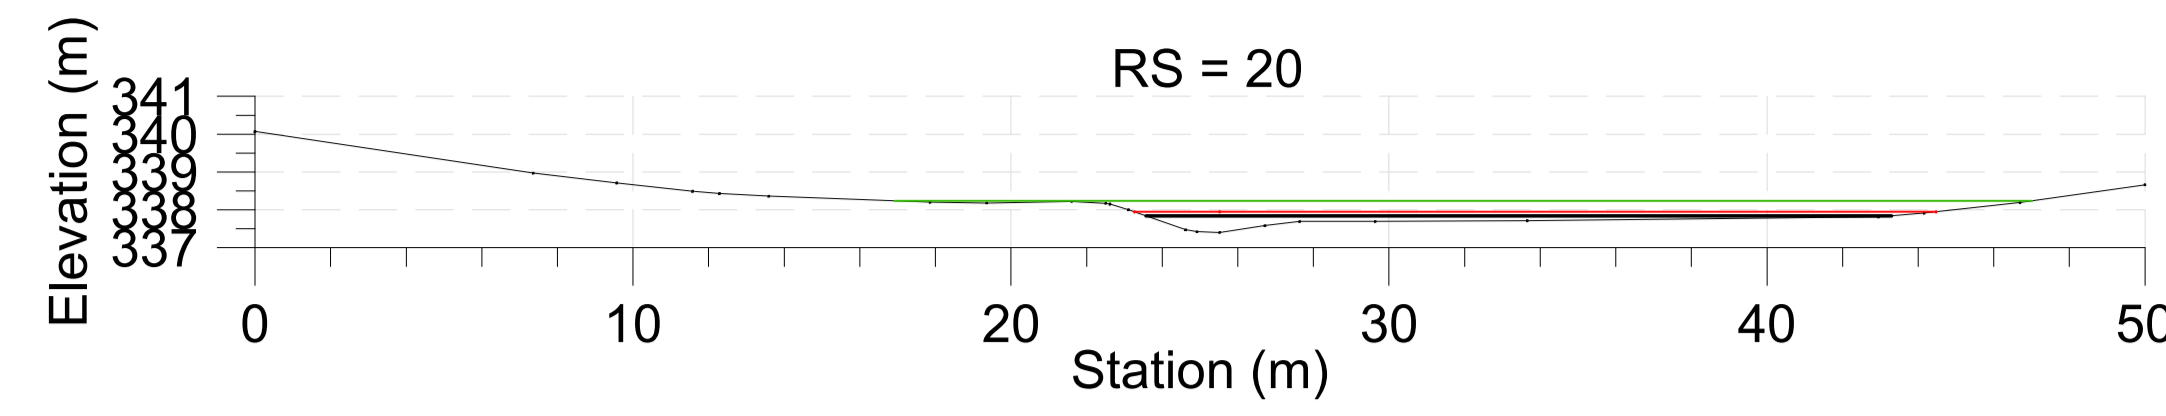

- Legend
- EG PF 1
  - WS PF 1
  - Crit PF 1
  - EG PF 2
  - WS PF 2
  - Crit PF 2
  - Ground
  - Bank Sta

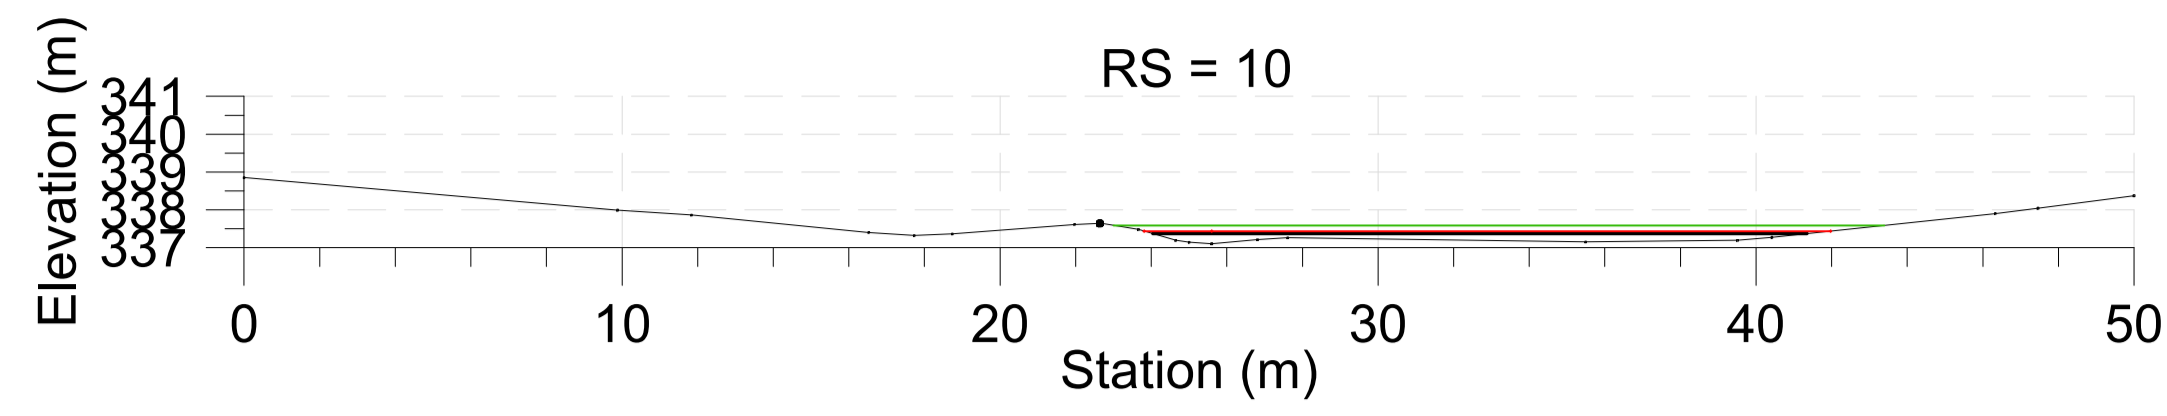

**ASSE VIARIO MARCHE-UMBRIA  
E QUADRILATERO DI PENETRAZIONE INTERNA  
MAXI LOTTO 2**

LAVORI DI COMPLETAMENTO DELLA DIRETTRICE PERUGIA ANCONA:  
SS. 318 DI "VALFABRICA", TRATTO PIANELLO-VALFABRICA  
SS. 76 "VAL DESINO", TRATTO FOSSATO VICO - CANCELLI ALBACINA - SERRA SAN QUIRICO  
"PEDEMONTANA DELLE MARCHE", TRATTO FABRIANO-MUCCIA-SFERCIA.

**PROGETTO ESECUTIVO**

<b>CONTRAENTE GENERALE:</b> DIRPA 2 S.C.A.R.L.	<b>Il responsabile del Contratto Generale:</b> Ing. Federico Montanari	<b>Il responsabile Integrazioni delle Previsioni Specialistiche:</b> Ing. Salvatore Lieto
--	---	--

<b>PROGETTAZIONE:</b> Associazione Temporanea di Imprese Mandatari: Mandatari:
--

<b>RESPONSABILE DELLA PROGETTAZIONE:</b> PER L.A.T. Prof. Ing. Antonio Grimaldi Geologo Dott. Geol. Fabrizio Pontoni COORDINATORE DELLA SICUREZZA IN FASE DI PROGETTAZIONE Ing. Michele Curiale	 ANTONIO GRIMALDI Geologo N. 1879 "Sev. A" del 10/05/2010	 FABRIZIO PONTONI Geologo Specialista N. 138 ALBO SEZIONI A	 MICHELE CURIALE Ingegnere N. 1879 "Sev. A" del 10/05/2010
--	--	---	---

<b>IL RESPONSABILE DEL PROCEDIMENTO:</b> Ing. Iginio Farotti
---

<b>2.1.3 - PEDEMONTANA DELLE MARCHE</b> 3° stralcio funzionale: Castelraimondo nord - Castelraimondo sud 4° stralcio funzionale: Castelraimondo sud - innesto S.S.77 a Muccia IDROLOGIA E IDRAULICA Attraversamento idraulico al km 2+630 - Viadotto S. Pietro Sezioni Ante Operam	<b>SCALA:</b> 1:200
	<b>DATA:</b> Marzo 2020

Codice Unico di Progetto (CUP): F12C0300050021

<b>Codice elaborato:</b>	Opera	Tratto	Stato	CSI	REV	IN DIR.	IN APP.	PRO.
	4	0	7	0	3	2	1	3
	0	1	0	3	0	1	0	0
	5	1	6	5	1	2	1	1
	Nome File: I0303710300050021							

REV.	DATA	DISCRIZIONE	Redatto	Controllato	Approvato
A	Marzo 2020	Emissione PE	PROGIN	E. Abbasciano	S. Lieto
B					A. Grimaldi
C					