

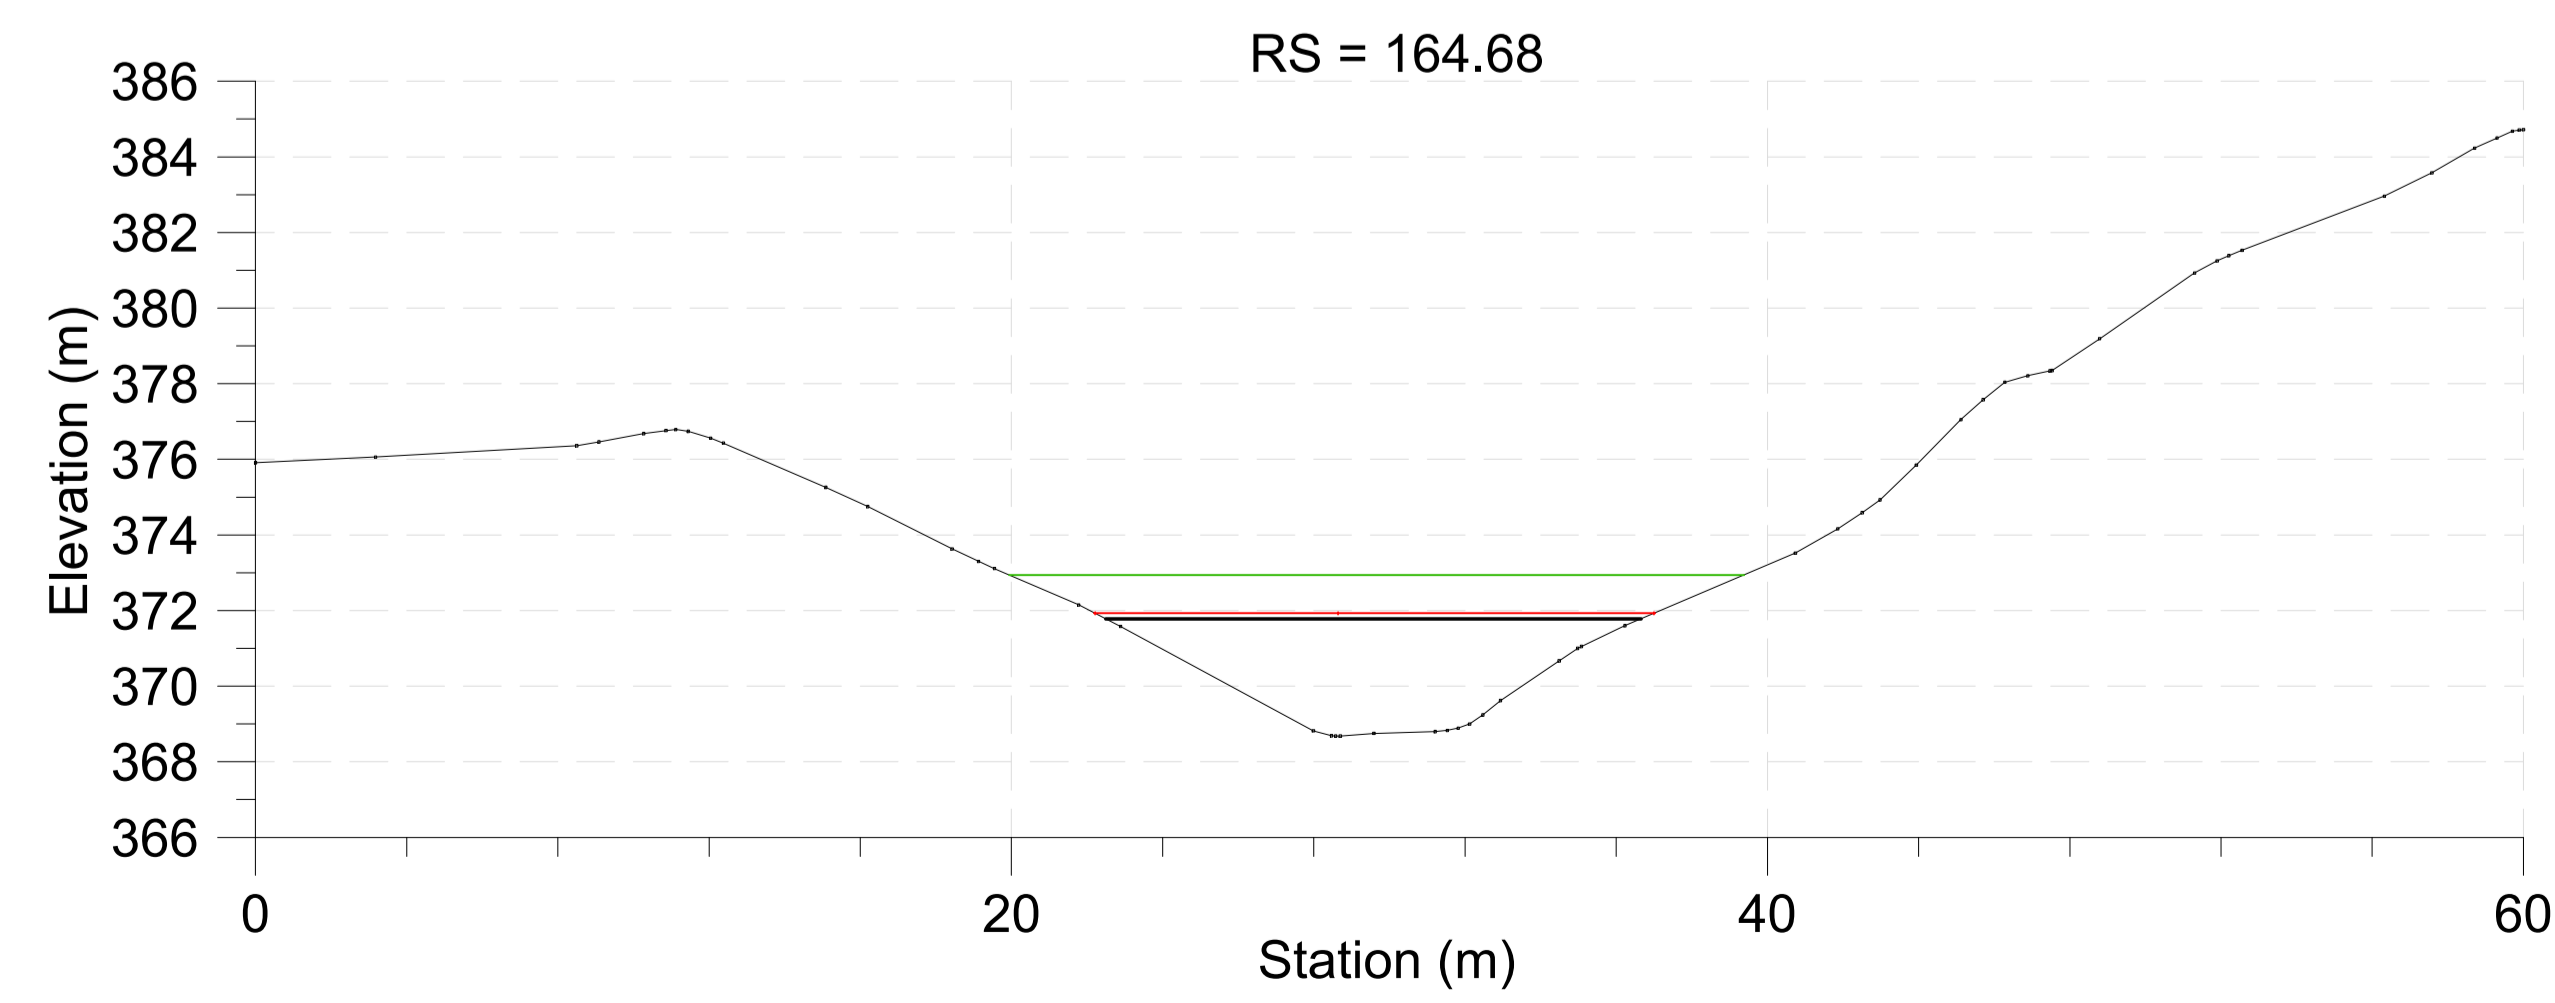
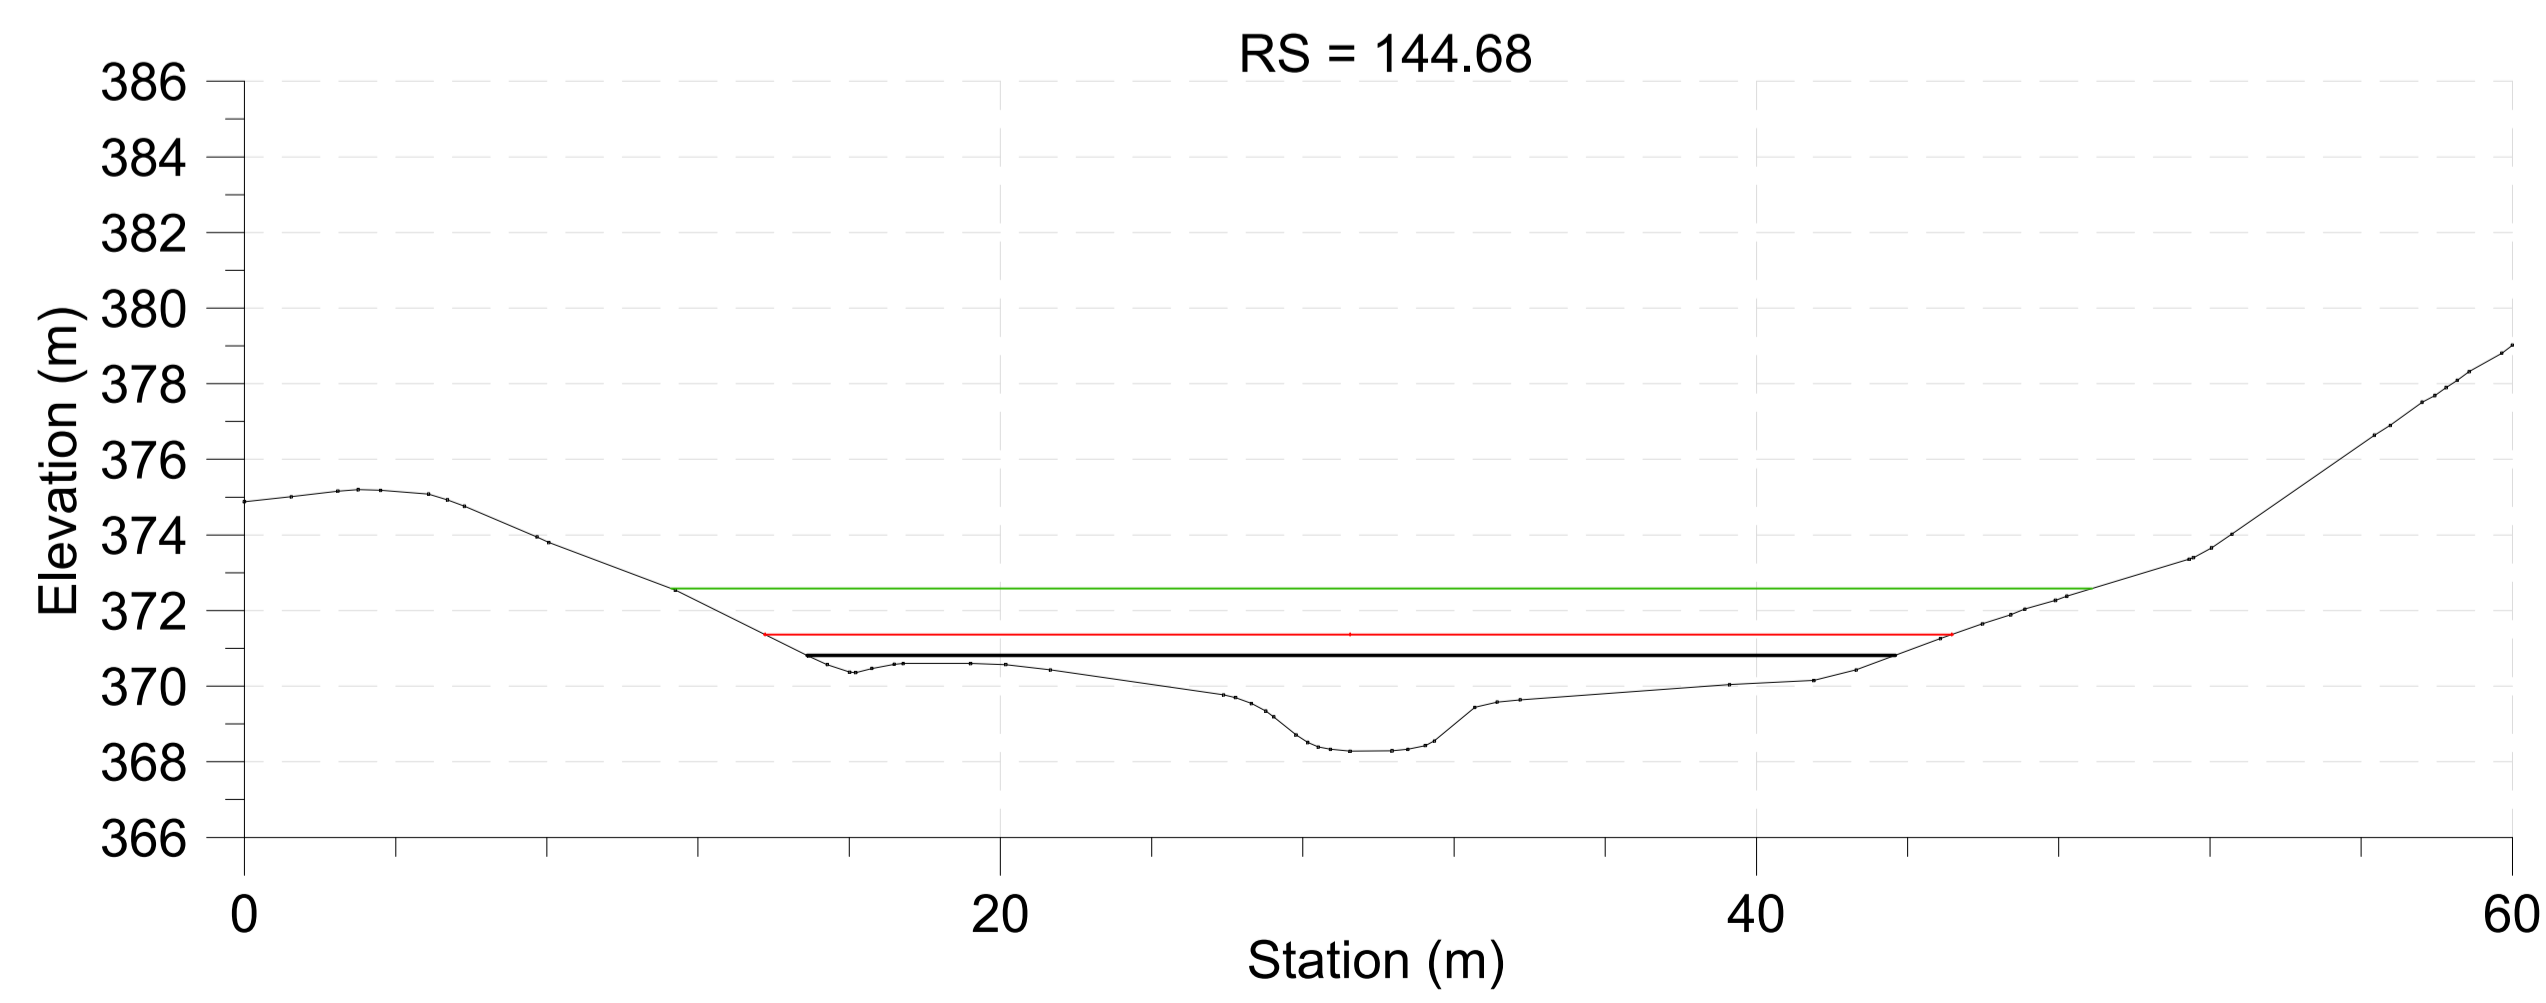
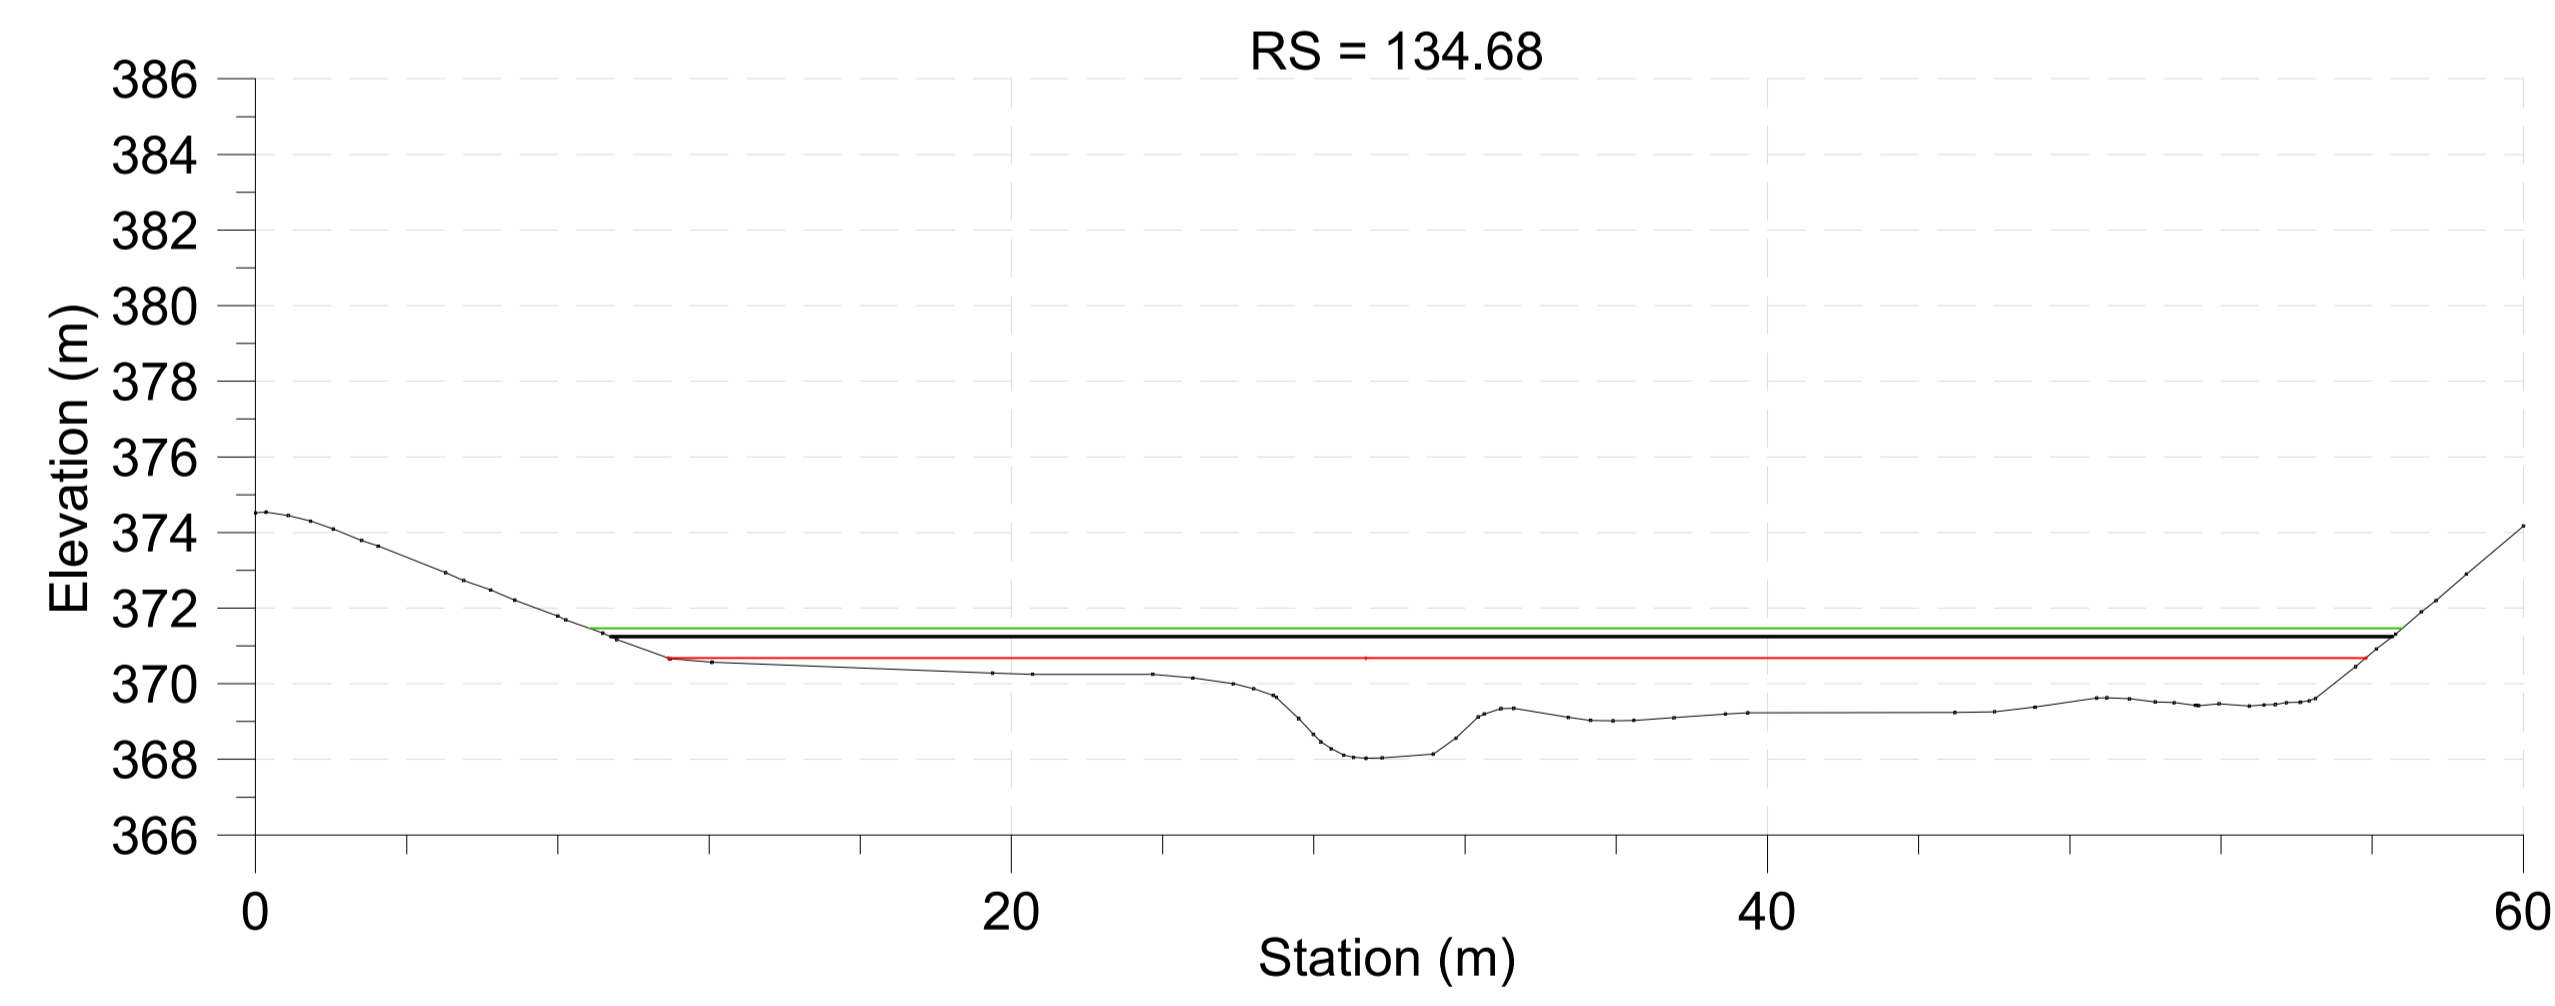
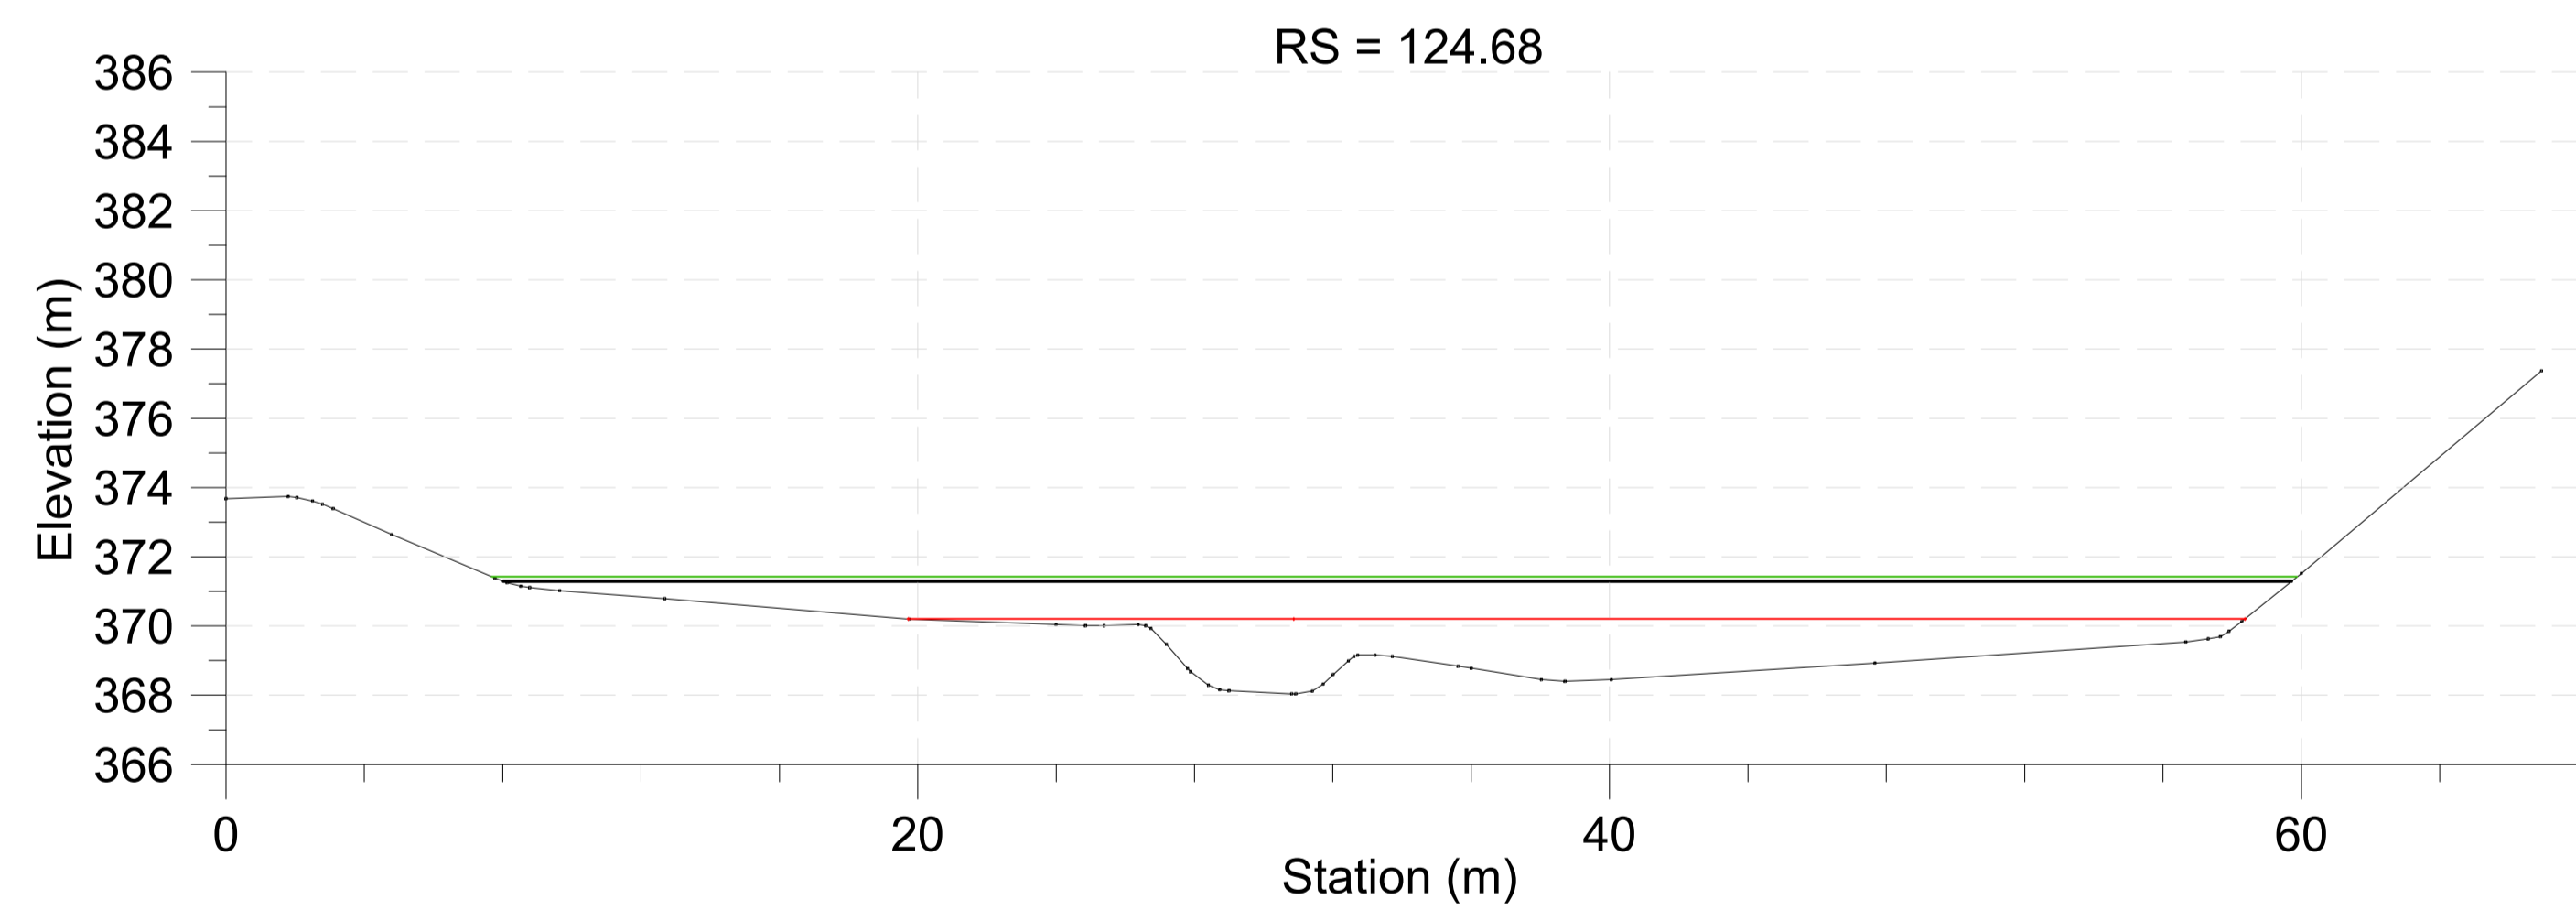
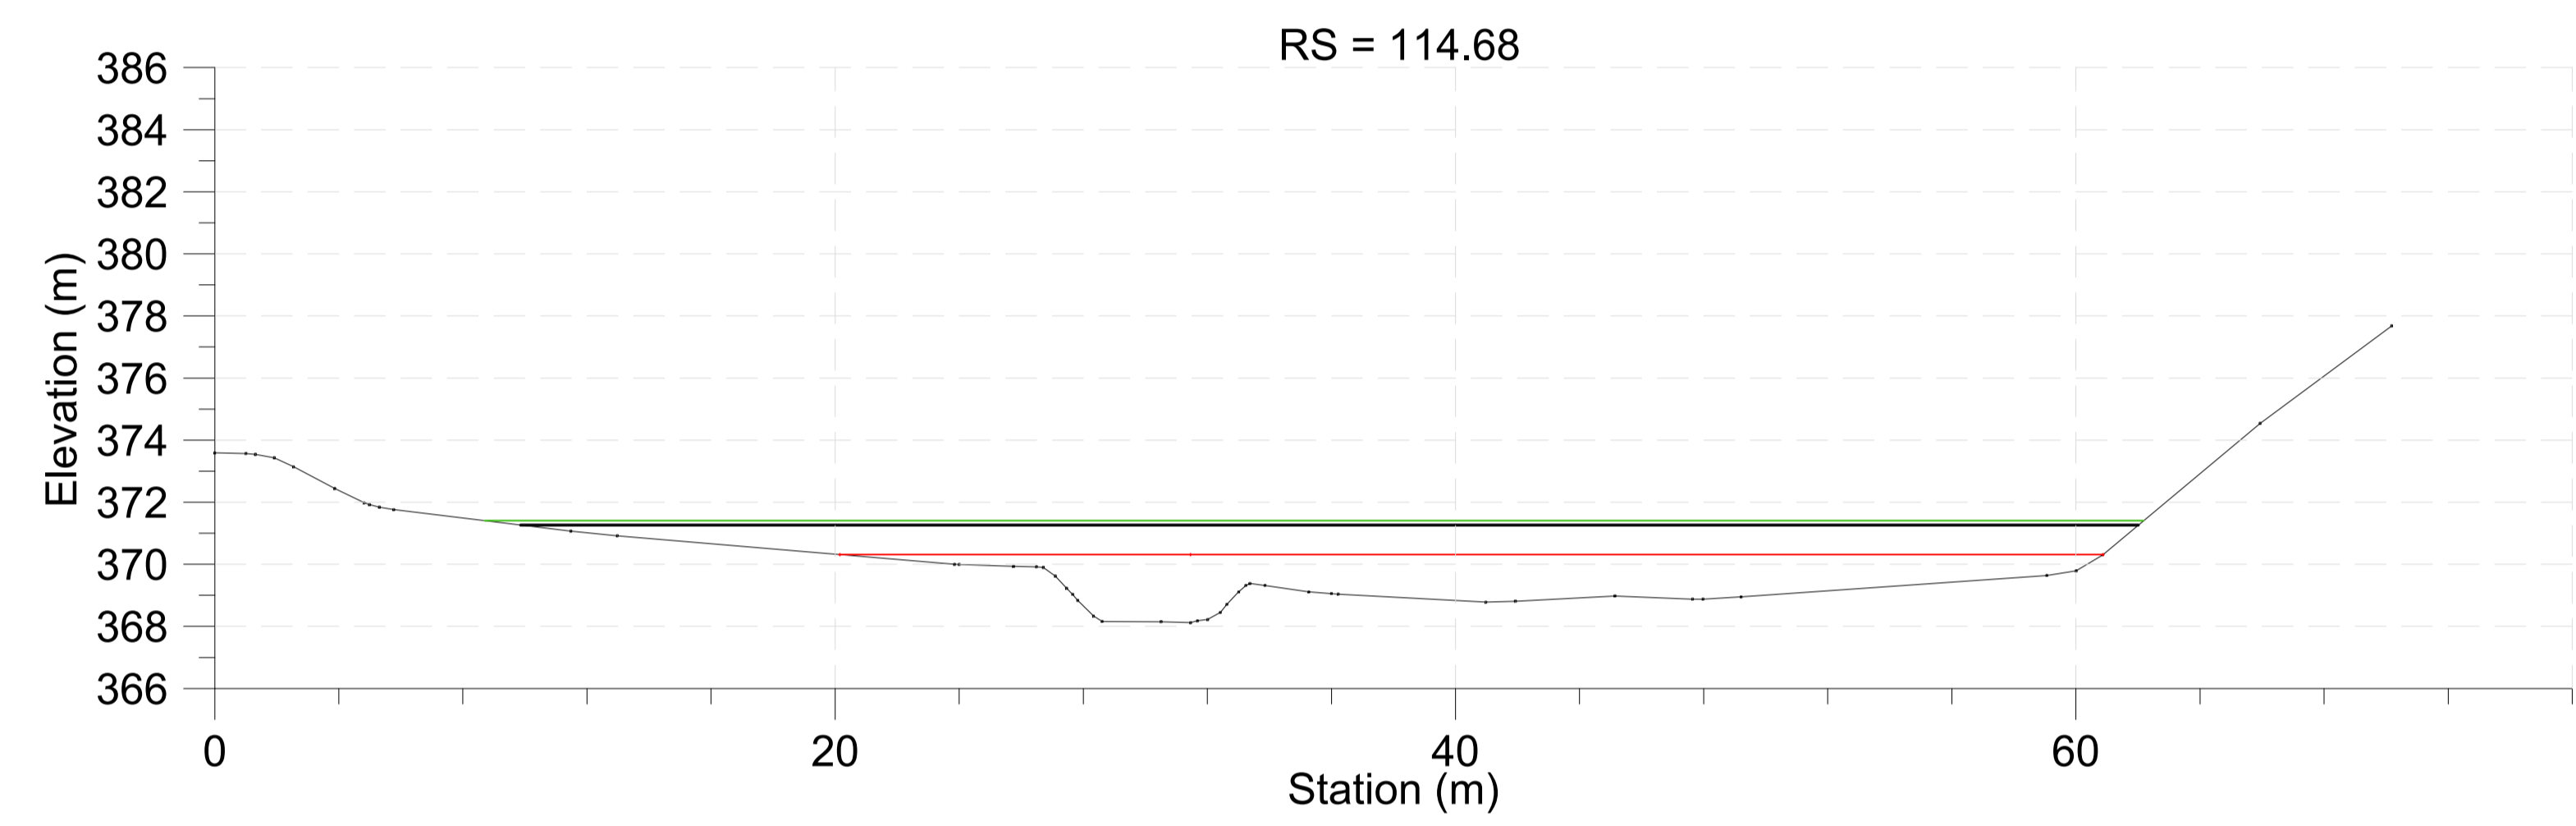
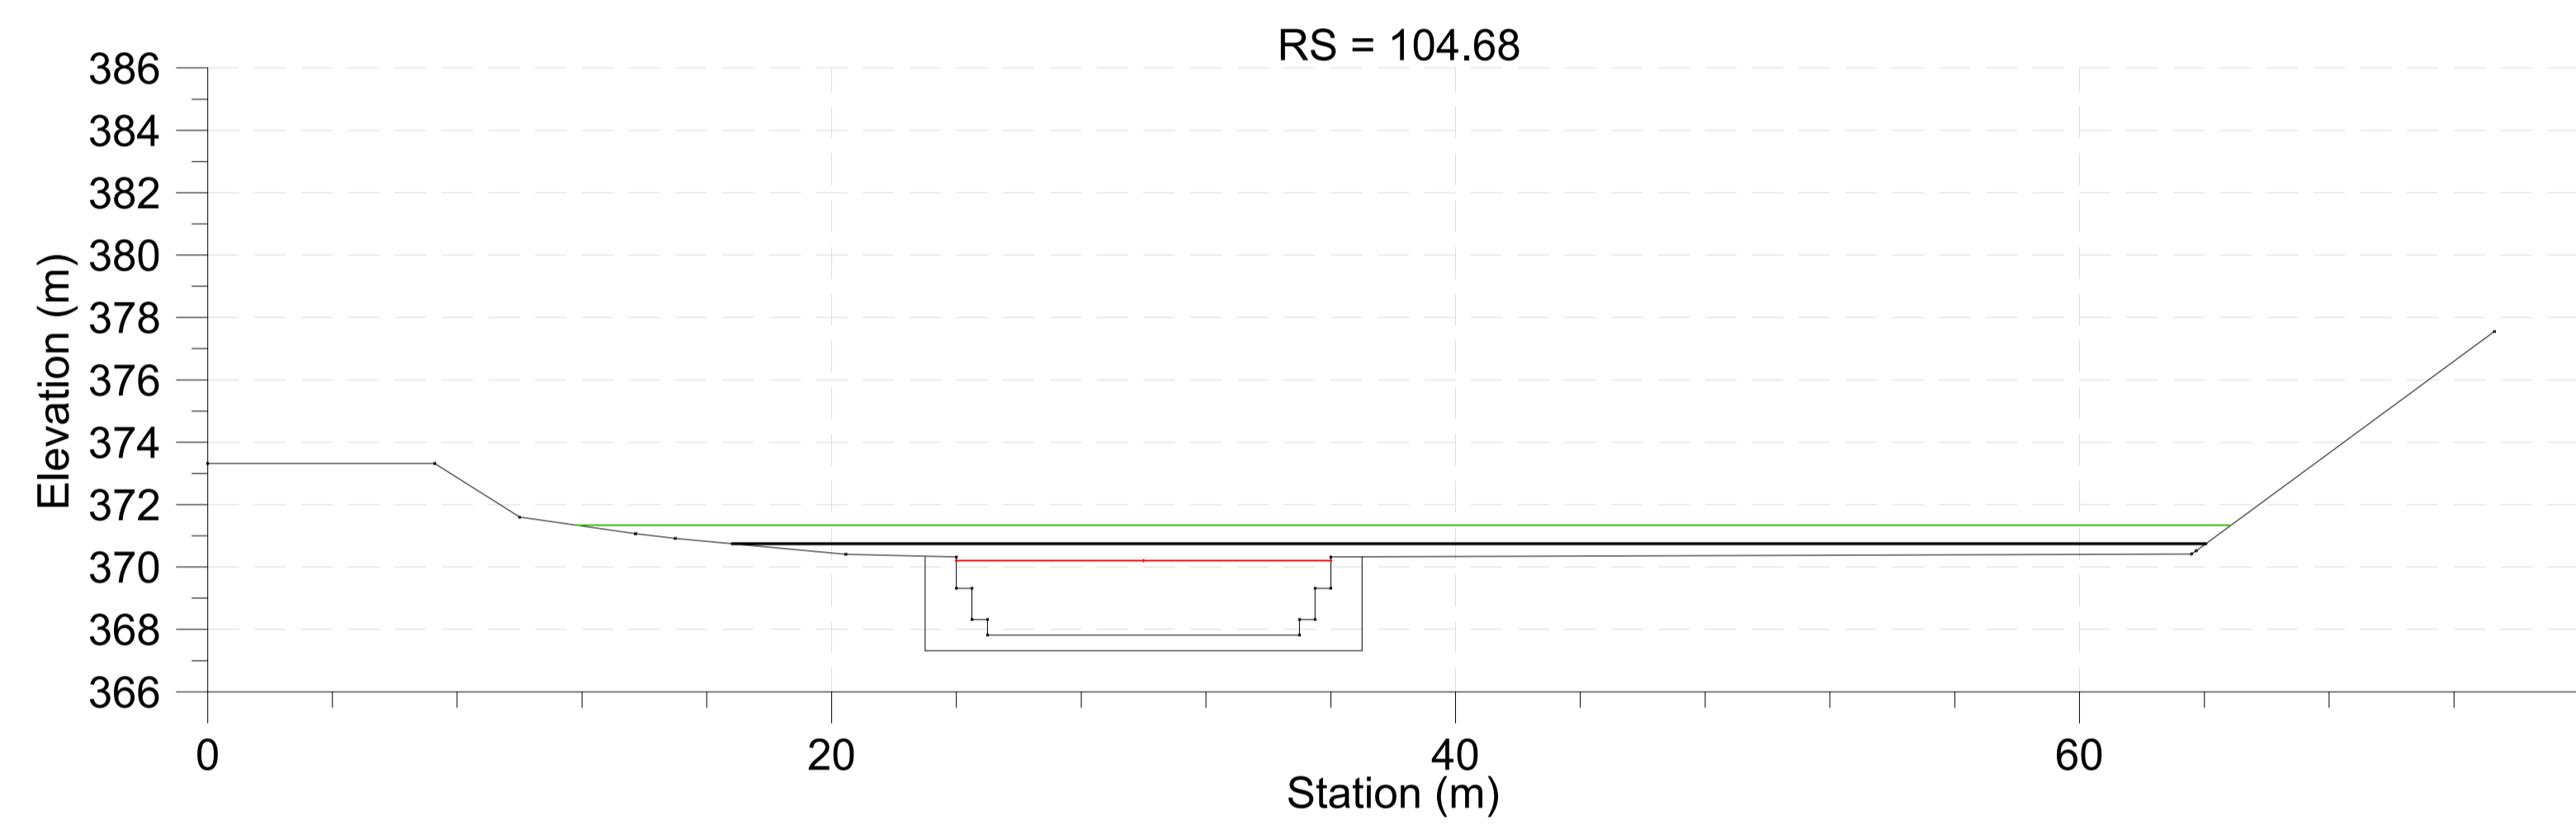


Legend

- EG PF 1
- WS PF 1
- Crit PF 1
- EG PF 2
- WS PF 2
- Crit PF 2
- Ground
- Bank Sta

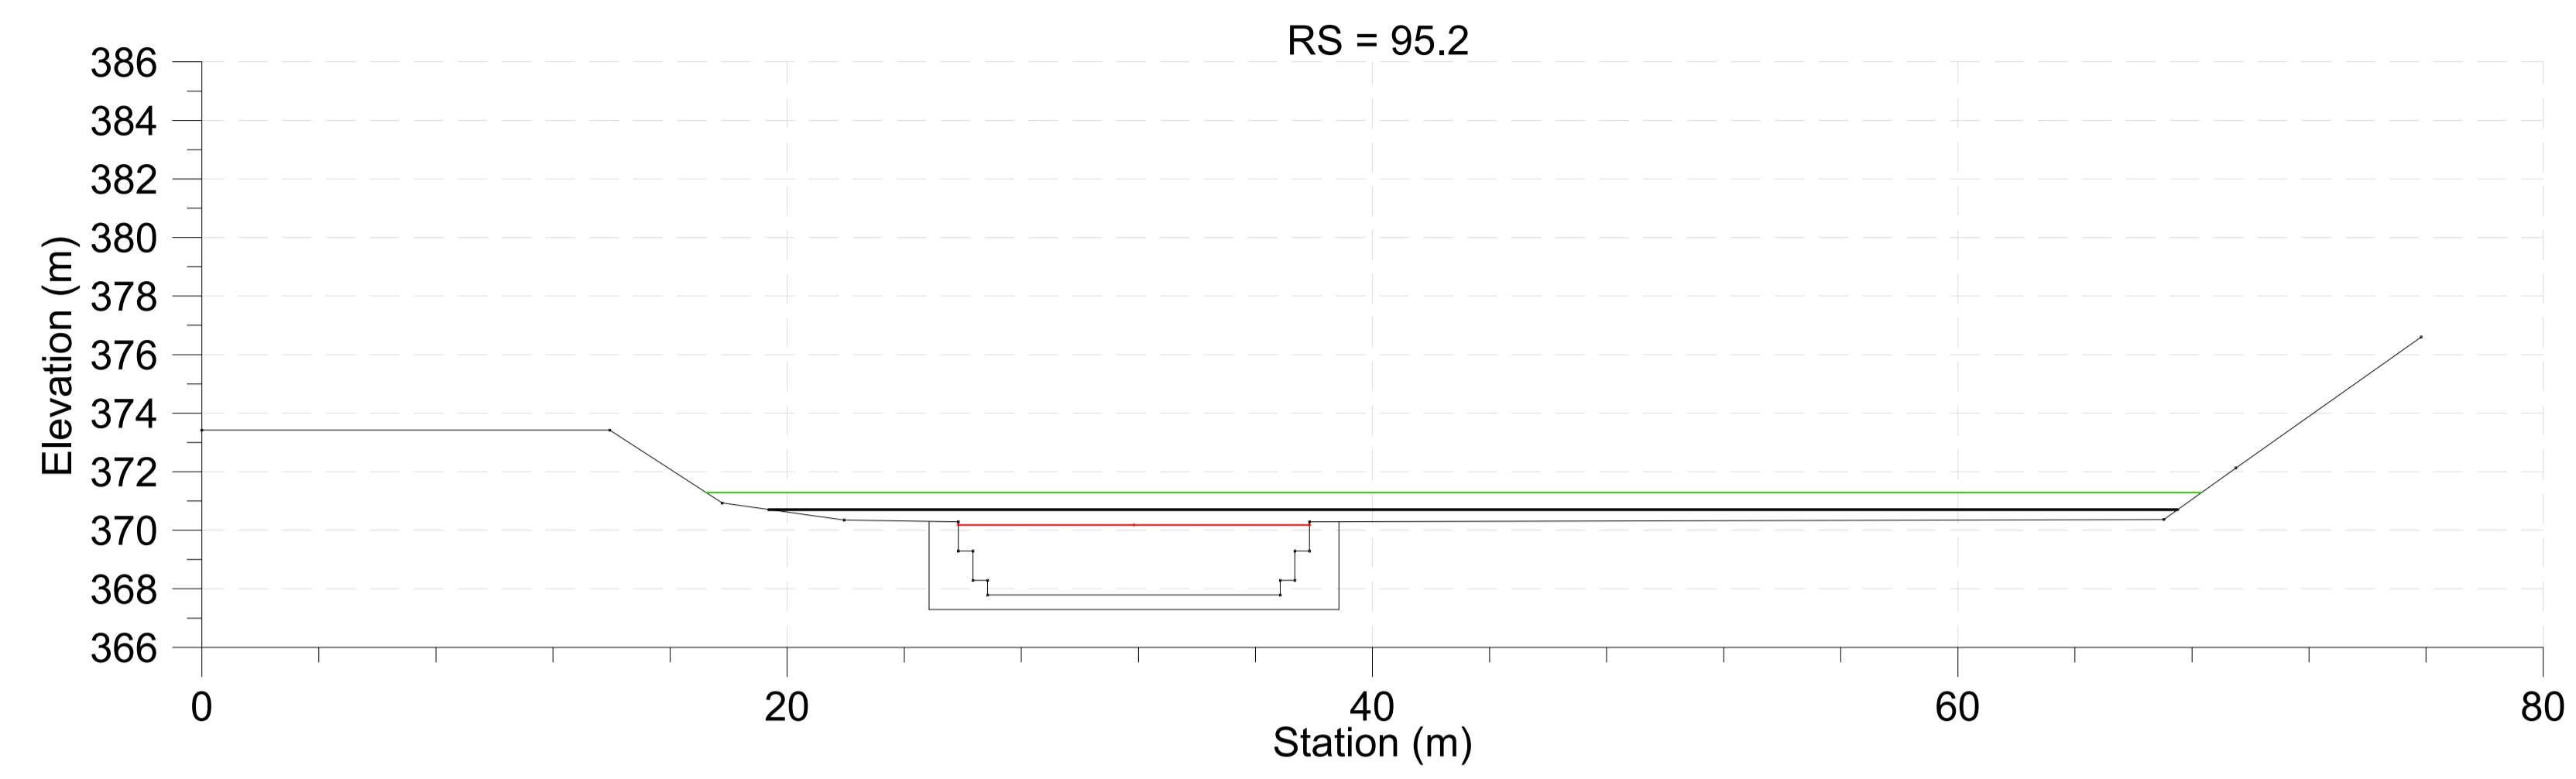

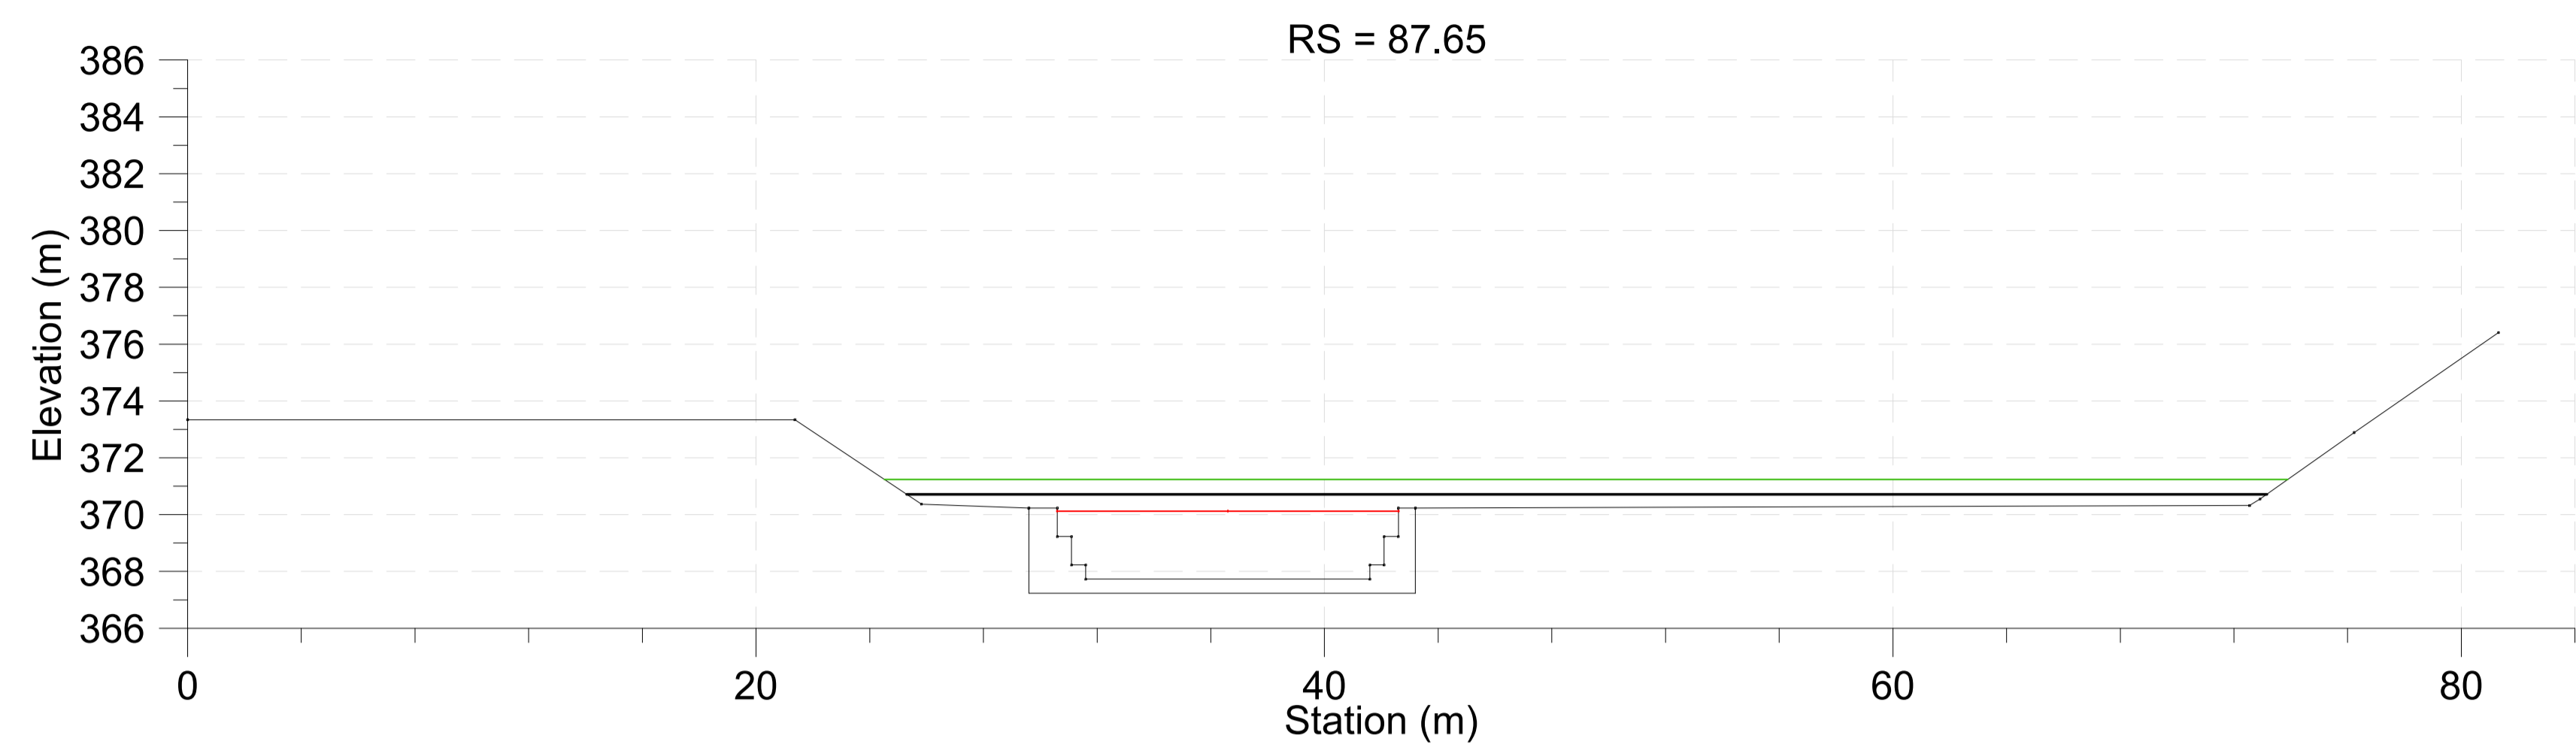

**ASSE VIARIO MARCHE-UMBRIA
E QUADRILATERO DI PENETRAZIONE INTERNA
MAXI LOTTO 2**

LAVORI DI COMPLETAMENTO DELLA DIRETTRICE PERUGIA ANCONA:
SS. 318 DI "VALFABBRICA", TRATTO PIANELLO-VALFABBRICA
SS. 76 "VAL DESINO", TRATTO FOSSATO VICO - CANCELLE ALBACINA - SERRA SAN QUIRICO
"PEDEMONTANA DELLE MARCHE", TRATTO FABRIANO-MUCCIA-SFERCIA.

PROGETTO ESECUTIVO

CONTRAENTE GENERALE: 	<i>Il responsabile del Contratto Generale:</i> Ing. Federico Montanari	<i>Il responsabile Integrazioni delle Previsioni Specialistiche:</i> Ing. Salvatore Lieto																							
PROGETTAZIONE: Associazione Temporanea di Imprese Mandatario:  Mandatari:   																									
RESPONSABILE DELLA PROGETTAZIONE: PER L.A.T. Prof. Ing. Antonio Grimaldi GEOLOGO Dott. Geol. Fabrizio Pontoni COORDINATORE DELLA SICUREZZA IN FASE DI PROGETTAZIONE: Ing. Michele Curiale																									
EL RESPONSABILE DEL PROCEDIMENTO: Ing. Iginio Farotti																									
2.1.3 - PEDEMONTANA DELLE MARCHE 3° stralcio funzionale: Castelraimondo nord - Castelraimondo sud 4° stralcio funzionale: Castelraimondo sud - innesto S.S.77 a Muccia IDROLOGIA E IDRAULICA Attraversamento idraulico al km 9+005 - Viadotto Cesara Sezioni Post Operam - Tav. 2		SCALA: 1:200 DATA: Marzo 2020																							
Codice Unico di Progetto (CUP): F12C03000050021 Codice elaborato: <table border="1" style="display: inline-table; border-collapse: collapse;"> <tr> <td>4</td><td>0</td><td>7</td><td>0</td><td>3</td><td>2</td><td>1</td><td>3</td><td>E</td><td>0</td><td>3</td><td>0</td><td>1</td><td>0</td><td>0</td><td>5</td><td>0</td><td>5</td><td>1</td><td>2</td><td>0</td><td>4</td><td>4</td> </tr> </table> Nome File: 1070371030005021.dwg			4	0	7	0	3	2	1	3	E	0	3	0	1	0	0	5	0	5	1	2	0	4	4
4	0	7	0	3	2	1	3	E	0	3	0	1	0	0	5	0	5	1	2	0	4	4			
REV.	DATA	DESCRIZIONE	Redatto	Controllato	Approvato																				
A	Marzo 2020	Emissione PE	PROGIN	E. Abbasciano	S. Lieto																				
B					A. Grimaldi																				
C																									