



Palente Ante Operam
- Scala 1:500 -



Profilo Ante Operam
- Scala 1:500/50 -

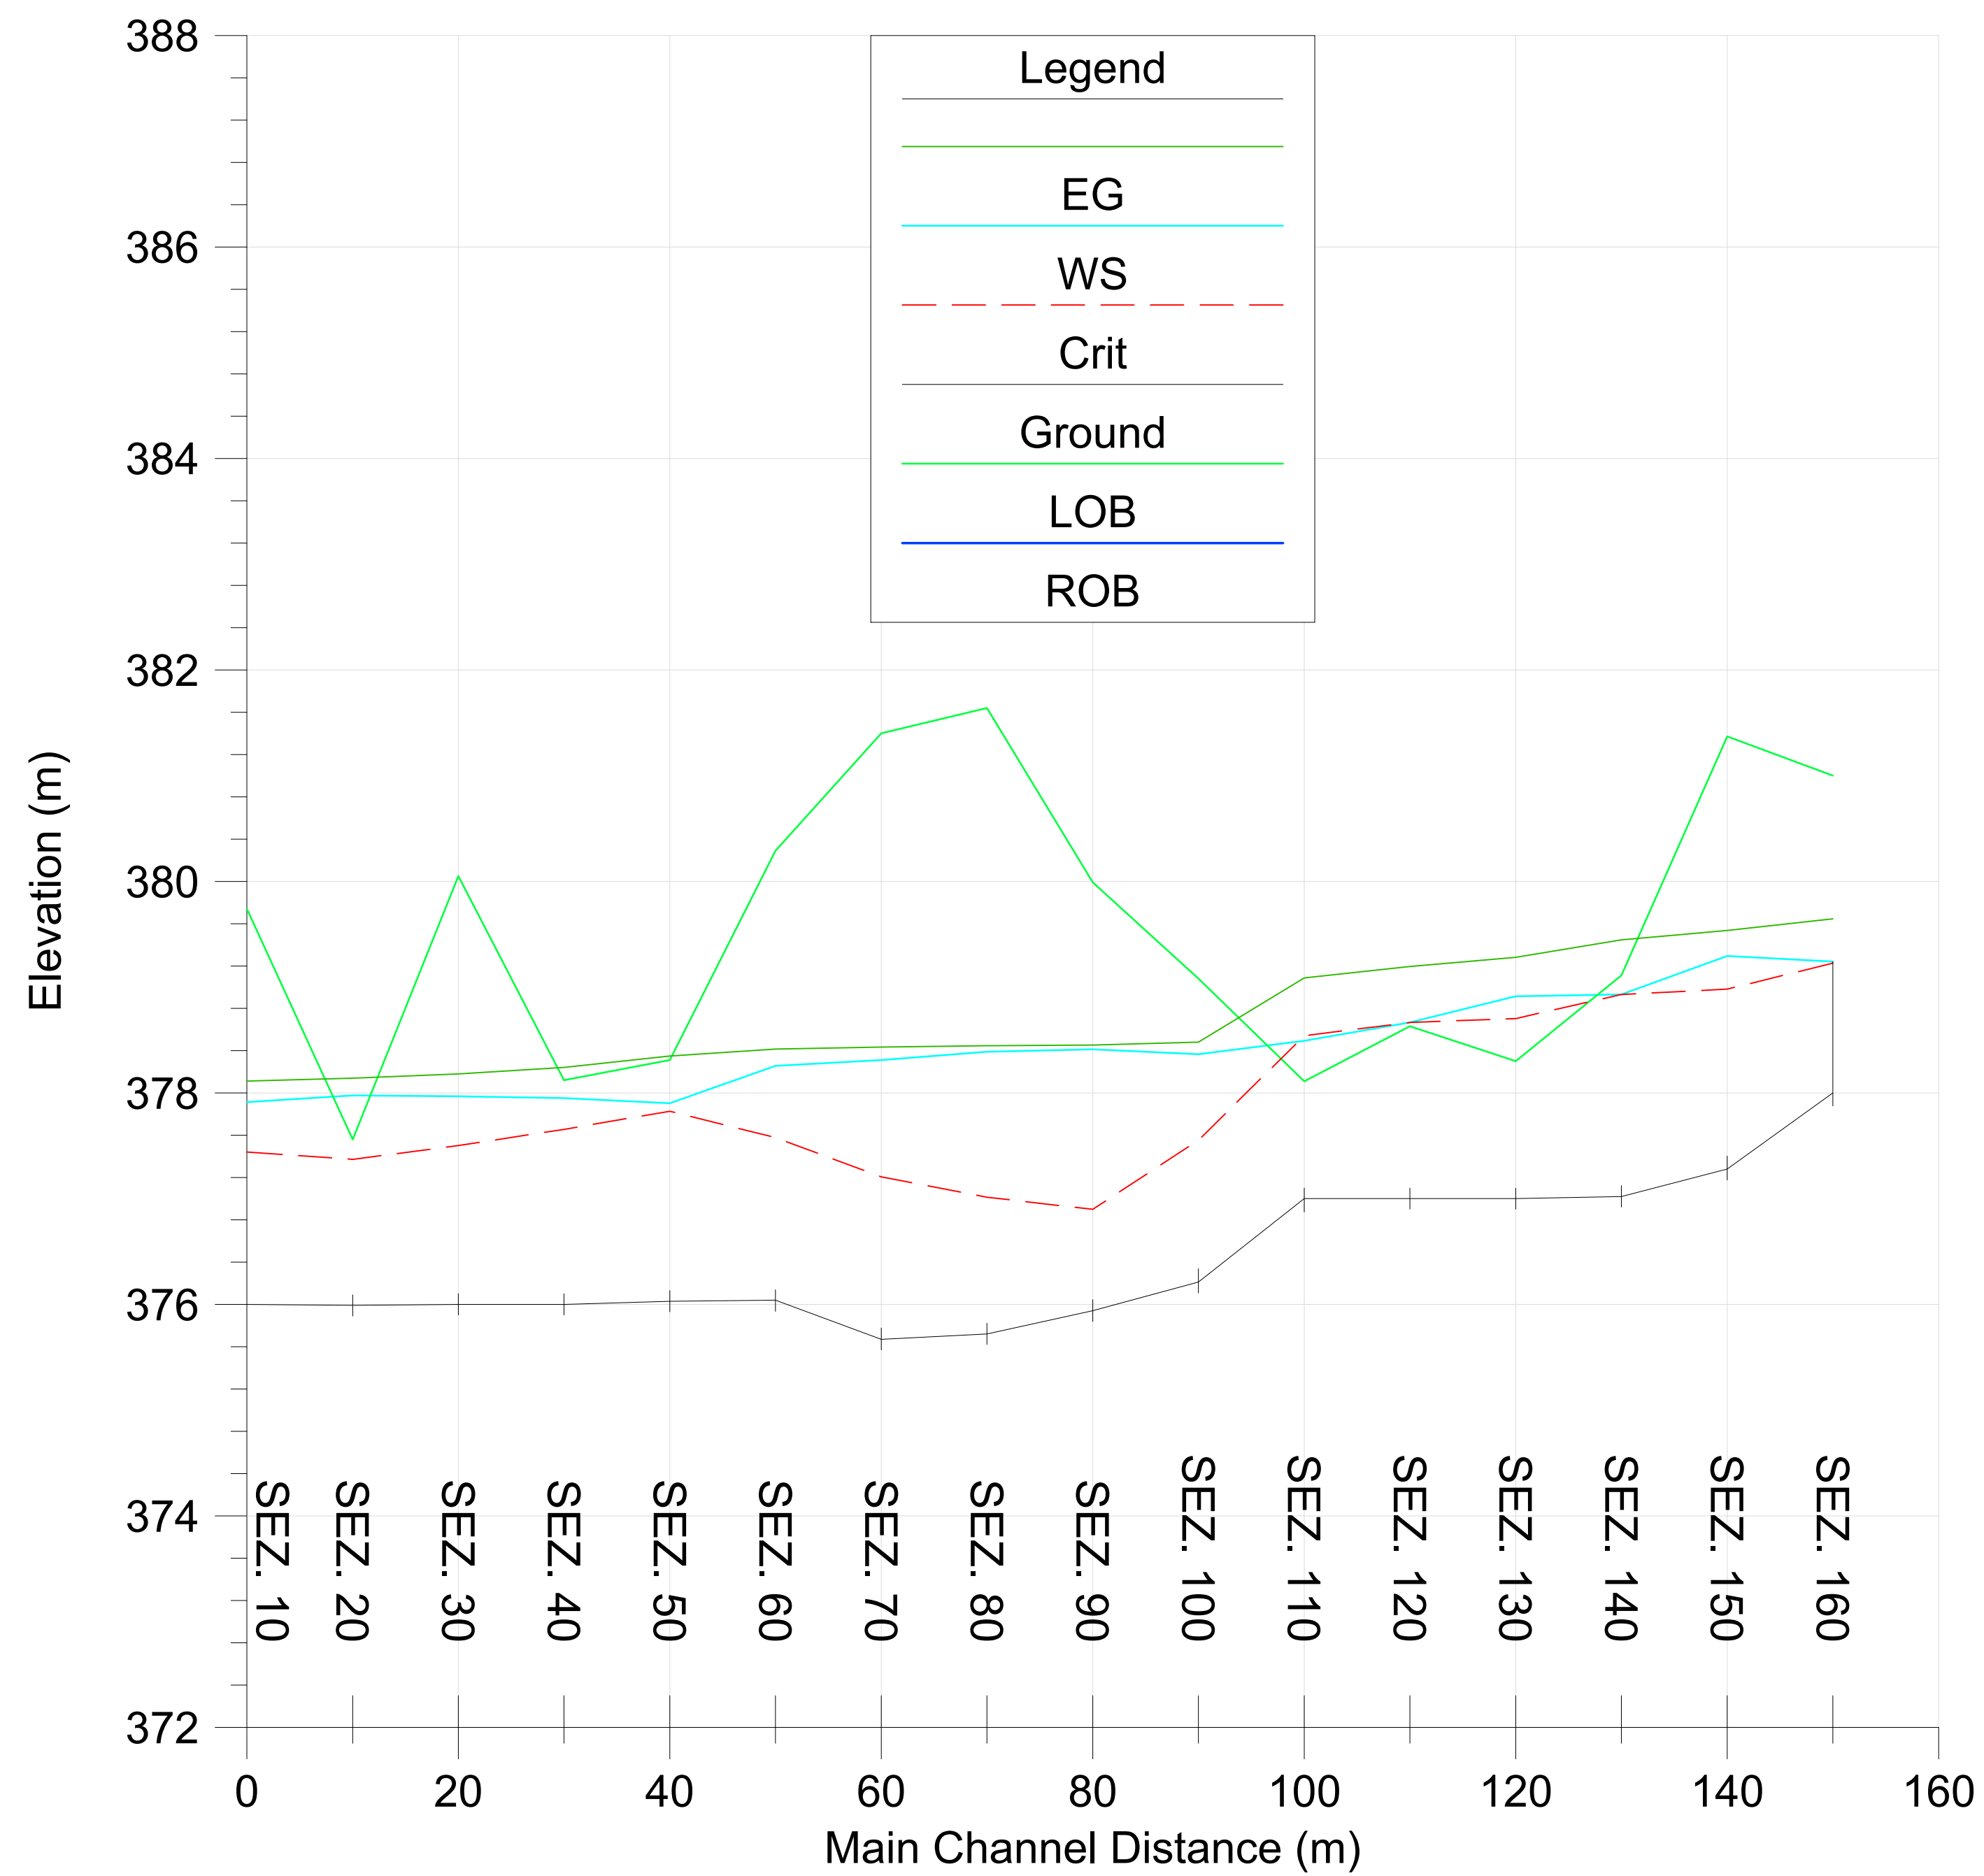

KEY - MAP

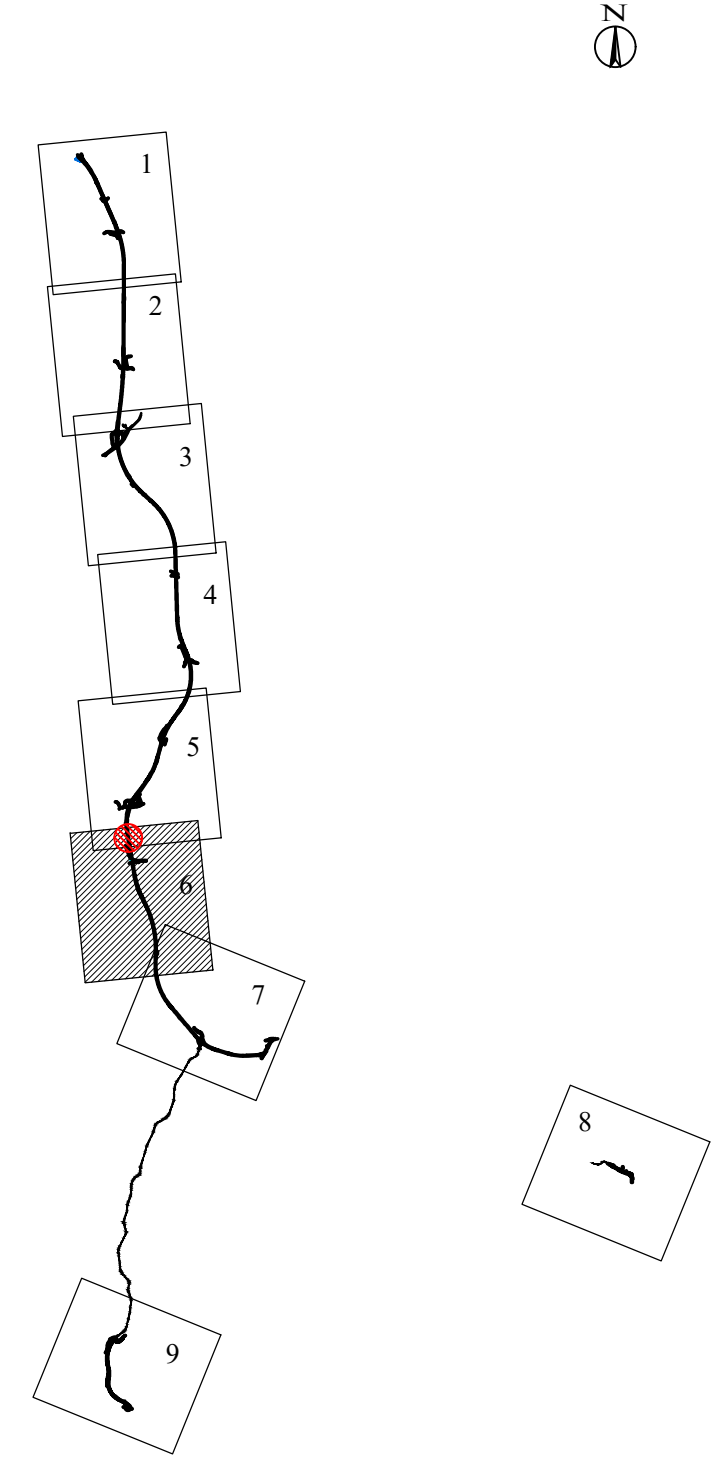

**ASSE VIARIO MARCHE-UMBRIA
E QUADRILATERO DI PENETRAZIONE INTERNA
MAXI LOTTO 2**
LAVORI DI COMPLETAMENTO DELLA DIRETTRICE PERUGIA ANCONA:
SS. 318 DI "VALFABBRICA", TRATTO PIANELLO-VALFABBRICA
SS. 76 "VAL D'ESINO", TRATTI FOSSATO VICO - CANCELLI E ALBACINA - SERRA SAN QUIRICO
"PEDEMONTANA DELLE MARCHE", TRATTO FABRIANO-MUCCIA-SFERCIA.

PROGETTO ESECUTIVO

CONTRAENTE GENERALE: 	Il responsabile del Contraente Generale: Ing. Federico Montanari	Il responsabile Integrazioni delle Prestazioni Specialistiche: Ing. Salvatore Lieto
---------------------------------	--	---

PROGETTAZIONE: Associazione Temporanea di Imprese Mandatari: Mandanti:

RESPONSABILE DELLA PROGETTAZIONE PER L'A.T.I. Prof. Ing. Antonio Grimaldi Geol. Geol. Dott. Geol. Fabrizio Pontoni COORDINATORE DELLA SICUREZZA IN FASE DI PROGETTAZIONE Ing. Michele Curiale			
--	--	--	--

IL RESPONSABILE DEL PROCEDIMENTO Ing. Iginio Farotti
--

2.1.3 - PEDEMONTANA DELLE MARCHE 3° stralcio funzionale: Castelraimondo nord - Castelraimondo sud 4° stralcio funzionale: Castelraimondo sud - innesto S.S.77 a Muccia IDROLOGIA E IDRAULICA Attraversamento idraulico al km 9+451 - Viadotto Palente Planimetria e profilo Ante Operam	SCALA: 1:500 DATA: Marzo 2020
--	--

Codice Unico di Progetto (CUP): F12C03000050021																
Codice elaborato: <table border="1"> <tr> <td>Opera</td> <td>Tratto</td> <td>Sistema</td> <td>CEE</td> <td>WBS</td> <td>Al. doc.</td> <td>Al. prog.</td> <td>Rev.</td> </tr> <tr> <td>L0703</td> <td>213</td> <td>E03</td> <td>010</td> <td>060</td> <td>TVI</td> <td>01A</td> <td></td> </tr> </table> Nome File: L0703213E03010060TVI01A	Opera	Tratto	Sistema	CEE	WBS	Al. doc.	Al. prog.	Rev.	L0703	213	E03	010	060	TVI	01A	
Opera	Tratto	Sistema	CEE	WBS	Al. doc.	Al. prog.	Rev.									
L0703	213	E03	010	060	TVI	01A										

REV.	DATA	DESCRIZIONE	Redatto	Controllato	Approvato
A	Marzo 2020	Emissione PE	PROGIN	E. Abbasciano	S. Lieto
B					A. Grimaldi
C					