


- VINCOLI E PROVVEDIMENTI DI TUTELA DA P.P.A.R. REGIONE MARCHE**
- Aree archeologiche vincolate o in corso di vincolo
 - Manufatti storici extraurbani ed ambiti di tutela
 - Aree con segnalazioni di ritrovamenti
 - Siti noti da archivio della Soprintendenza per i Beni Archeologici della Marche
 - 00002144 Codice identificativo CAM
 - Tutela integrale (P.P.A.R. artt. 26 e 27)
- VIABILITA' ESISTENTE**
- Strade statali
 - Strade provinciali
- LIMITI AMMINISTRATIVI**
- Confine provinciale
 - Confine comunale
- SISTEMA DI PROGETTO**
- Trincea-rilevato
 - Viadotti
 - Gallerie

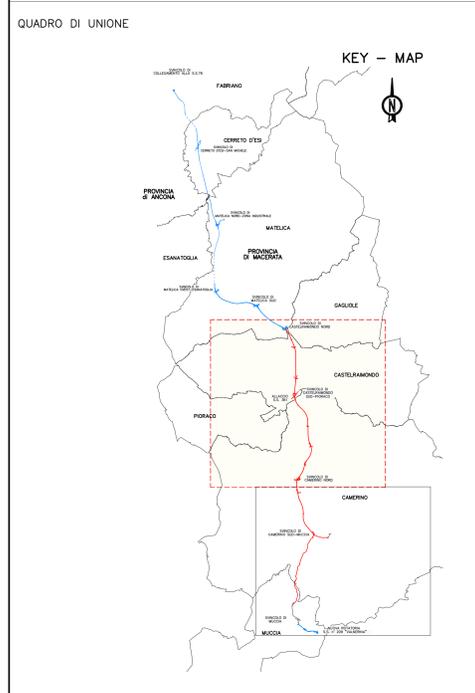

**ASSE VIARIO MARCHE-UMBRIA
E QUADRILATERO DI PENETRAZIONE INTERNA
MAXI LOTTO 2**

LAVORI DI COMPLETAMENTO DELLA DIRETTRICE PERUGIA ANCONA:
SS. 318 DI "VALFABBRICA", TRATTO PIANELLO - VALFABBRICA
SS. 76 "VAL PESINNO", TRATTO FOSSATO VICO - CANCELE E ALBRACINA - SERRA SAN QUIRICO
"PEDEMONTANA DELLE MARCHE", TRATTO FABRIANO-MUCCIA-SFERCIA.

PROGETTO ESECUTIVO

<p>CONTRAENTE GENERALE:</p> <p>DIRPA 2 s.c.a.r.l.</p>	<p>Il responsabile del Contratto Generale:</p> <p>Ing. Federico Montanari</p>	<p>Il responsabile Integratore delle Progettazioni Specialistiche:</p> <p>Ing. Salvatore Lieto</p>
--	--	---

PROGETTAZIONE: Associazione Temporanea di Imprese

Mandatario:	Mandatari:	Mandatari:
-------------	------------	------------

<p>RESPONSABILE DELLA PROGETTAZIONE PER S.A.T.E. Prof. Ing. Antonio Grimaldi GEOLICO Dott. Geol. Fabrizio Pontoni COORDINATORE DELLA SICUREZZA IN FASI DI PROGETTAZIONE Ing. Michele Curiale</p>		
---	--	--

IL RESPONSABILE DEL PROCEDIMENTO:
Ing. Ignazio Farotti

<p>2.1.3 - PEDEMONTANA DELLE MARCHE 3° stralcio funzionale: Castelraimondo nord - Castelraimondo sud 4° stralcio funzionale: Castelraimondo sud - innesto S.S.77 a Muccia ARCHEOLOGIA</p> <p><i>Carta archeologica e dei siti - Tav. 1 di 2</i></p>	<p>SCALA: 1:10000</p> <p>DATA: Luglio 2020</p>
---	--

Codice Unico di Progetto (CUP): **F12C03000050021**

Codice elaborato: L 0 7 0 3 2 1 3 E 0 5 0 0 0 0 0 0 P L A 0 1 8

REV.	DATA	DESCRIZIONE	Redatto	Chiarificato	Approvato
A	Marzo 2020	Emissione PE	PROGN	R. Piccirillo	S. Lieto
B	Luglio 2020	Recupero delibera CPE 43/2018	PROGN	R. Piccirillo	S. Lieto