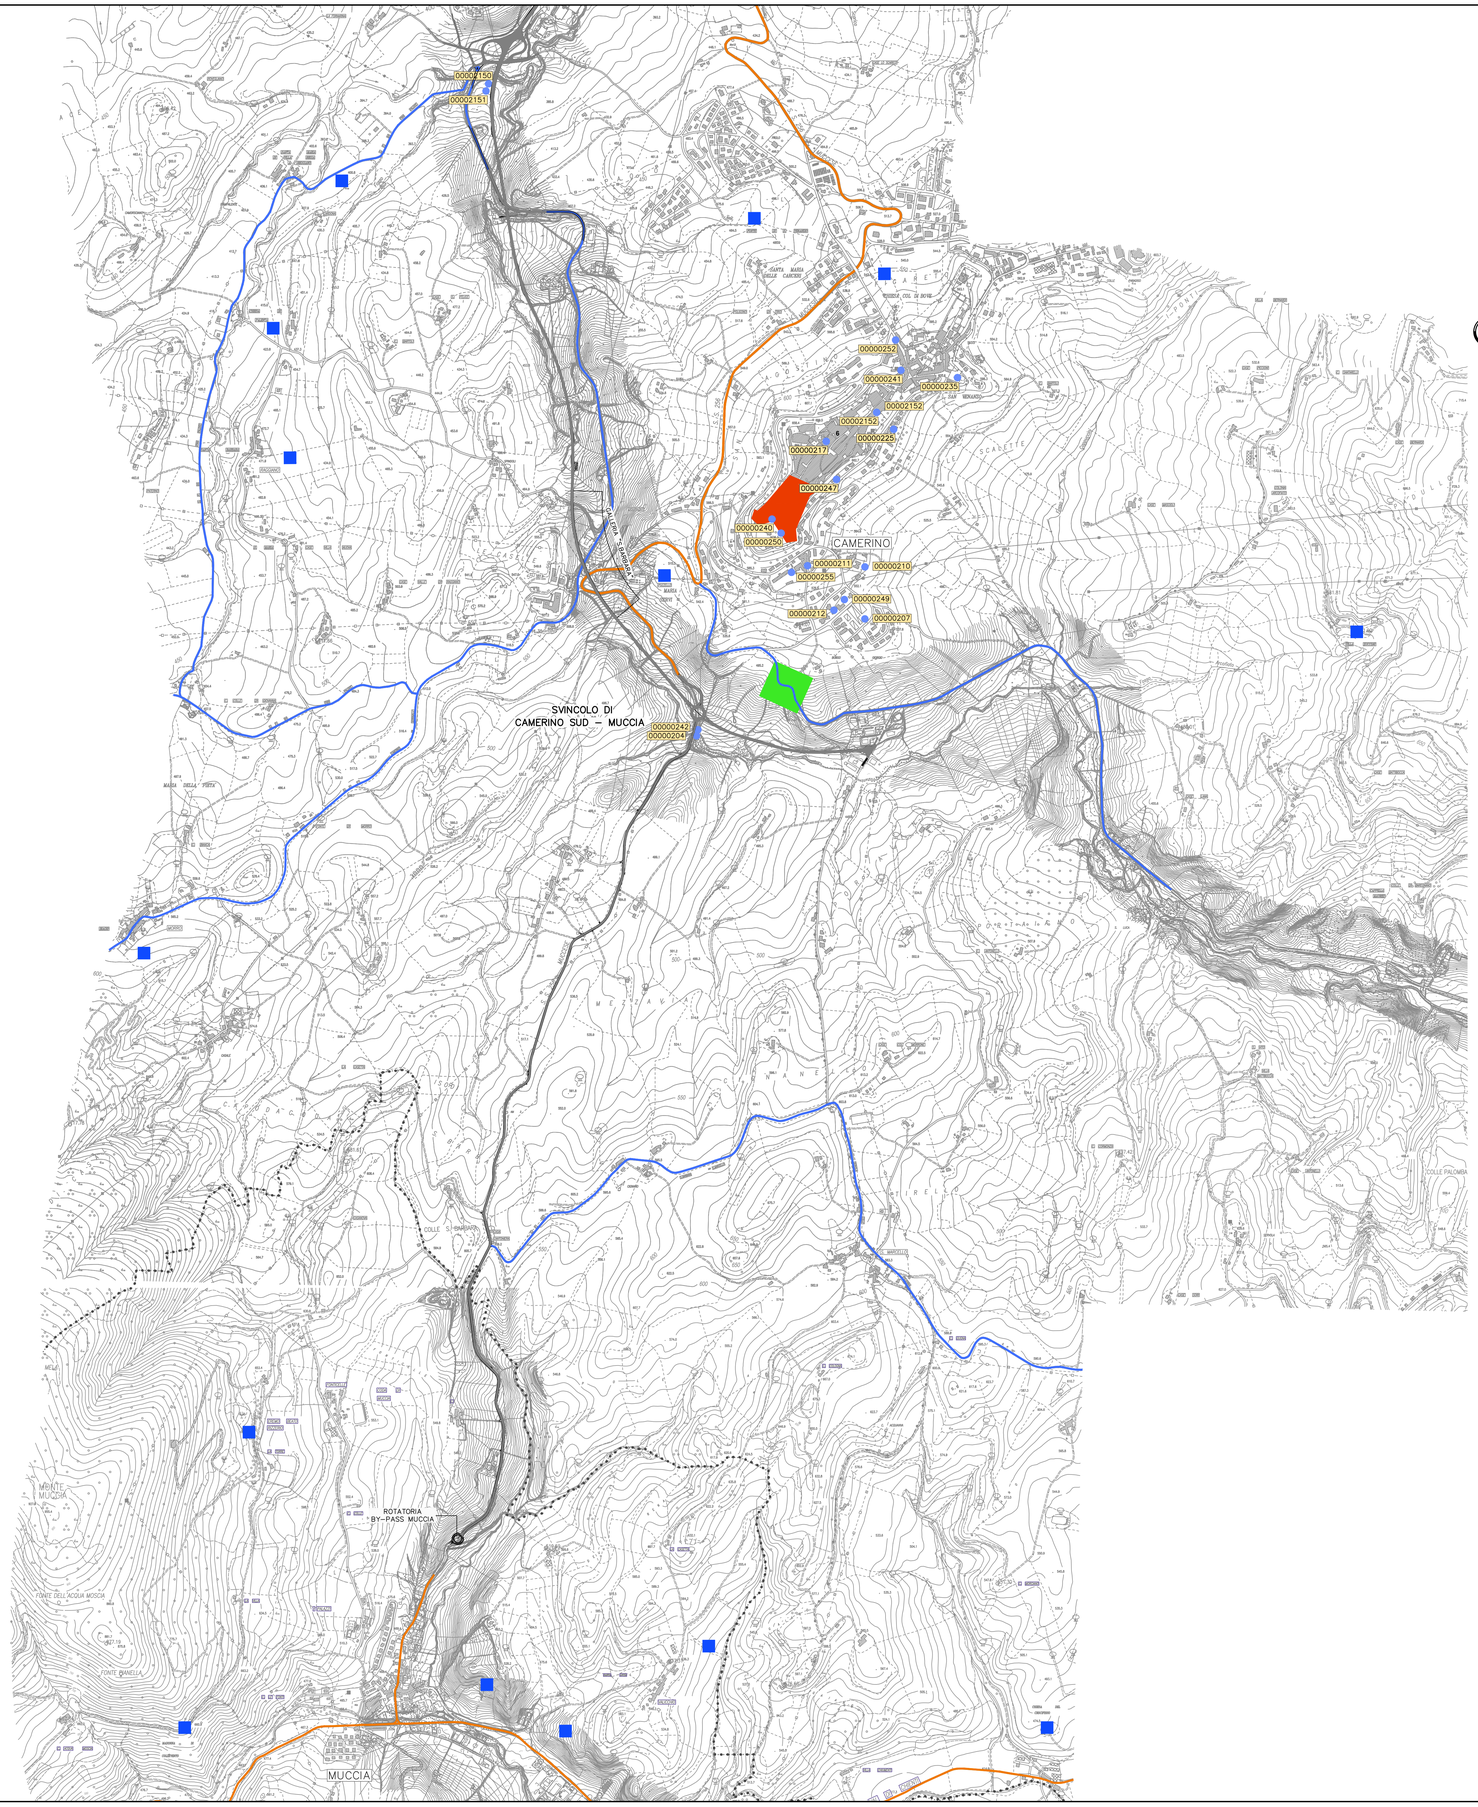

VINCOLI E PROVVEDIMENTI DI TUTELA DA P.P.A.R. REGIONE MARCHE

- Aree archeologiche vincolate o in corso di vincolo
- Manufatti storici extraurbani ed ambiti di tutela
- Aree con segnalazioni di ritrovamenti
- Siti noti da archivio della Soprintendenza per i Beni Archeologici della Marche
- 00002144 Codice identificativo CAM
- Tutela integrale (P.P.A.R. artt. 26 e 27)

VIABILITA' ESISTENTE

- Strade statali
- Strade provinciali

LIMITI AMMINISTRATIVI

- Confine provinciale
- Confine comunale

SISTEMA DI PROGETTO

- Trincea–rilevato
- Viadotti
- Gallerie

QUADRO DI UNIONE

KEY – MAP

QUADRILATERO Marche Umbria S.p.A.

ASSE VIARIO MARCHE-UMBRIA
E QUADRILATERO DI PENETRAZIONE INTERNA
MAXI LOTTO 2

LAVORI DI COMPLETAMENTO DELLA DIRETTRICE PERUGIA ANCONA:
SS. 318 DI "VALFABBRICA", TRATTO PIANELLO -VALFABBRICA
SS. 76 "VAL D'ESINO", TRATTI FOSSATO VICO - CANCELLI E ALBACINA - SERRA SAN QUIRICO
"PEDEMONTANA DELLE MARCHE", TRATTO FABRIANO-MUCCIA-SFERCIA.

PROGETTO ESECUTIVO

CONTRAENTE GENERALE:
DIRPA 2 s.c.a r.l.

Il responsabile del Contraente Generale:
Ing. Federico Montanari

Il responsabile Integrazioni delle Prestazioni Specialistiche:
Ing. Salvatore Lieto

PROGETTAZIONE: Associazione Temporanea di Imprese
Mandataria: PROGIN S.p.A.
Mandanti: LOMBARDI SA INGEGNERI CONSULENTI; LOMBARDI-RICO INGEGNERIA S.r.l.; SGAI s.r.l. di E.Fortani & C. Studio di Ingegneria e Geologia Applicata

RESPONSABILE DELLA PROGETTAZIONE PER L'A.T.I.
Prof. Ing. Antonio Grimaldi
GEOLOGO
Dott. Geol. Fabrizio Pontoni
COORDINATORE DELLA SICUREZZA IN FASE DI PROGETTAZIONE
Ing. Michele Curiale

Dott. Ing. ANTONIO GRIMALDI N. 20980 ORDINE DEGLI INGEGNERI DELLA PROVINCIA DI ROMA
ORDINE DEI GEOLOGI DELLE MARCHE – Fabrizio PONTONI – Geologo Specialista N. 156 – ALBO SEZIONE A
ORDINE DEGLI INGEGNERI DELLA PROVINCIA DI PESCARA – Dott. Ing. MICHELE CURIALE N. 1679 "Sez. A" Iscritto dal 01/01/1994 Settore Civile e Ambientale – Ambiente e Sicurezza

IL RESPONSABILE DEL PROCEDIMENTO
Ing. Iginio Farotti

2.1.3 - PEDEMONTANA DELLE MARCHE
3° stralcio funzionale: Castelraimondo nord - Castelraimondo sud
4° stralcio funzionale: Castelraimondo sud - innesto S.S.77 a Muccia
ARCHEOLOGIA

Carta archeologica e dei siti - Tav. 2 di 2

SCALA: 1:10000
DATA: Luglio 2020

Codice Unico di Progetto (CUP) **F12C03000050021**

Codice elaborato: Opera L 0 7 0 3 | Tratto 2 1 3 | Settore E | CEE 0 5 | WBS 0 0 0 0 0 0 | Id. doc. P L A | N. prog. 0 2 | Rev. B
Nome File: L070321325G0000000PLA

REV.	DATA	DESCRIZIONE	Redatto		Controllato	Approvato
A	Marzo 2020	Emissione PE	PROGIN	R.Piccirillo	S. Lieto	A. Grimaldi
B	Luglio 2020	Recepimento delibera CIPE 43/2018	PROGIN	R.Piccirillo	S. Lieto	A. Grimaldi