


COMUNE DI GAGLIOLE

KEY - MAP

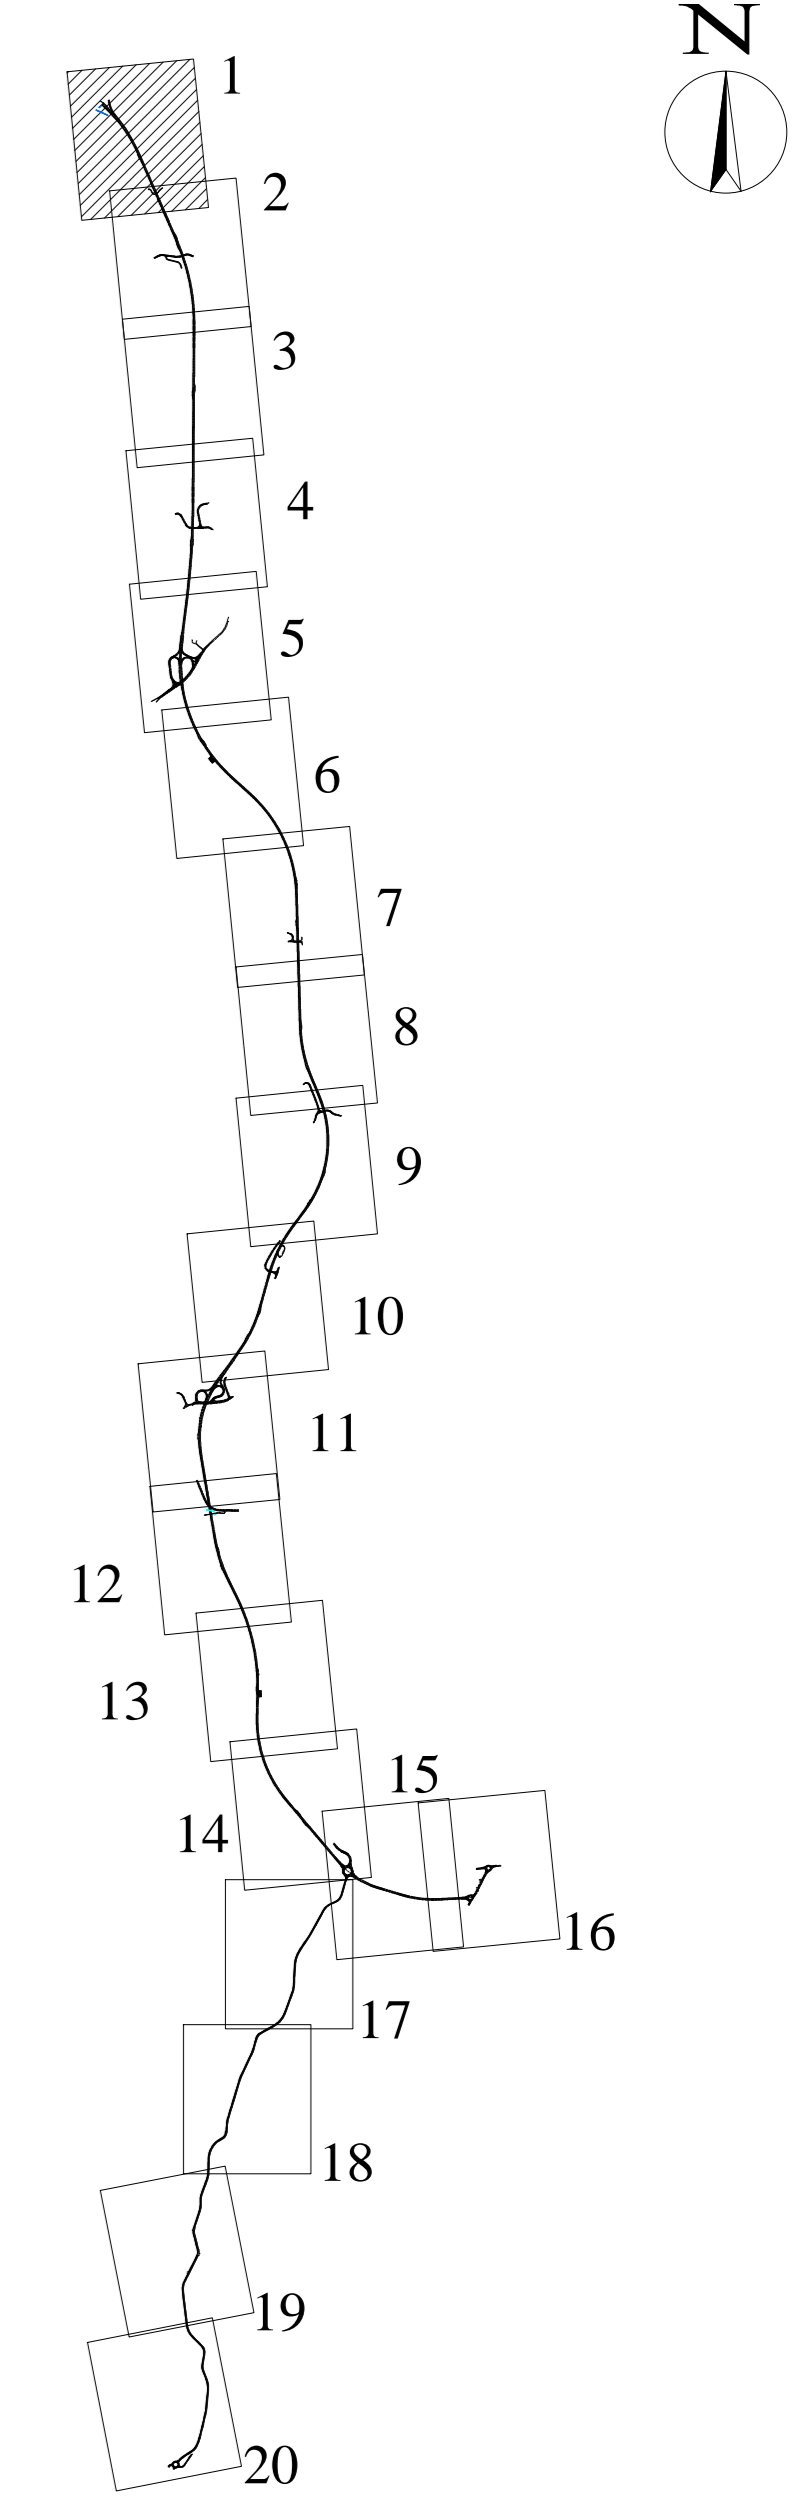

TRATTA B

Viadotto "Castelraimondo" completo
L=240 m
VI62

TRATTA A

MURO IN SX L=53.70
MURO IN DX L=38.40
ST03

Muro in Terra Rivoltata in SX
Sviluppo totale L=124.61 m

MUCCIA

Muro di sottoscapa
DX in C.A.
L=31.50 m

ALLARGAMENTO IN DESTRA DI 0,35
m. L=388.74

SVINCOLO DI CASTELRAIMONDO NORD

COMUNE DI CASTELRAIMONDO

COMUNE DI MATELICA

VINCOLI E PROVVEDIMENTI DI TUTELA DA P.P.A.R. REGIONE MARCHE

- Siti noti da archivio della Soprintendenza per i Beni Archeologici della Marche
- Codice identificativo CAM
- Tutela integrale (P.P.A.R. artt. 26 e 27)
- VIABILITA' ESISTENTE**
 - Strade statali
 - Strade provinciali
- LIMITI AMMINISTRATIVI**
 - Confine provinciale
 - Confine comunale
- SISTEMA DI PROGETTO**
 - Trincea-rilevato
 - Viaotti
 - Gallerie
- LIVELLI DI RISCHIO ARCHEOLOGICO**
 - Rischio medio-basso
 - Rischio medio-alto
- PIANO DELLE INDAGINI**
 - Estensione delle trincee
 - Tratta in oggetto

QUADRILATERO
Marche Umbria S.p.A.

**ASSE VIARIO MARCHE-UMBRIA
E QUADRILATERO DI PENETRAZIONE INTERNA
MAXI LOTTO 2**

LAVORI DI COMPLETAMENTO DELLA DIRETTRICE PERUGIA ANCONA:
SS. 318 DI "VALFABBRICA", TRATTO PANELLO - VALFABBRICA
SS. 76 "VAL DESINO", TRATTI FOSSATO VICO - CANCELE E ALBRACINA - SERRA SAN QUIRICO
"PEDEMONTANA DELLE MARCHE", TRATTO FABRIANO-MUCCIA-SFERCIA.

PROGETTO ESECUTIVO

CONTRAENTE GENERALE: **Il responsabile del Contratto Generale:** **Il responsabile Integrativo delle Progettazioni Specialistiche:**

PROGETTAZIONE: Associazione Temporanea di Imprese
Mandatrice: Mandatari:

RESPONSABILE DELLA PROGETTAZIONE PER L.A.T.E. Prof. Ing. Antonio Grimaldi
GEOLICO: Dott. Geol. Fabrizio Pontoni
COORDINATORE DELLA SICUREZZA IN FASI DI PROGETTAZIONE: Ing. Michele Curiale

IL RESPONSABILE DEL PROCEDIMENTO: Ing. Ignazio Farotti

2.1.3 - PEDEMONTANA DELLE MARCHE
3° stralcio funzionale: Castelraimondo nord - Castelraimondo sud
4° stralcio funzionale: Castelraimondo sud - innesto S.S.77 a Muccia
ARCHEOLOGIA
Piano indagini archeologiche di seconda fase
Planimetria generale n.1 da km 0+000 a km 0+720

SCALA: 1:1000
DATA: Luglio 2020

REV.	DATA	DESCRIZIONE	Redatto	Controllato	Approvato
A	Luglio 2020	EMISSIONE PROGETTO ESECUTIVO	PROGIN	PROGIN	S. Lieto / A. Grimaldi