
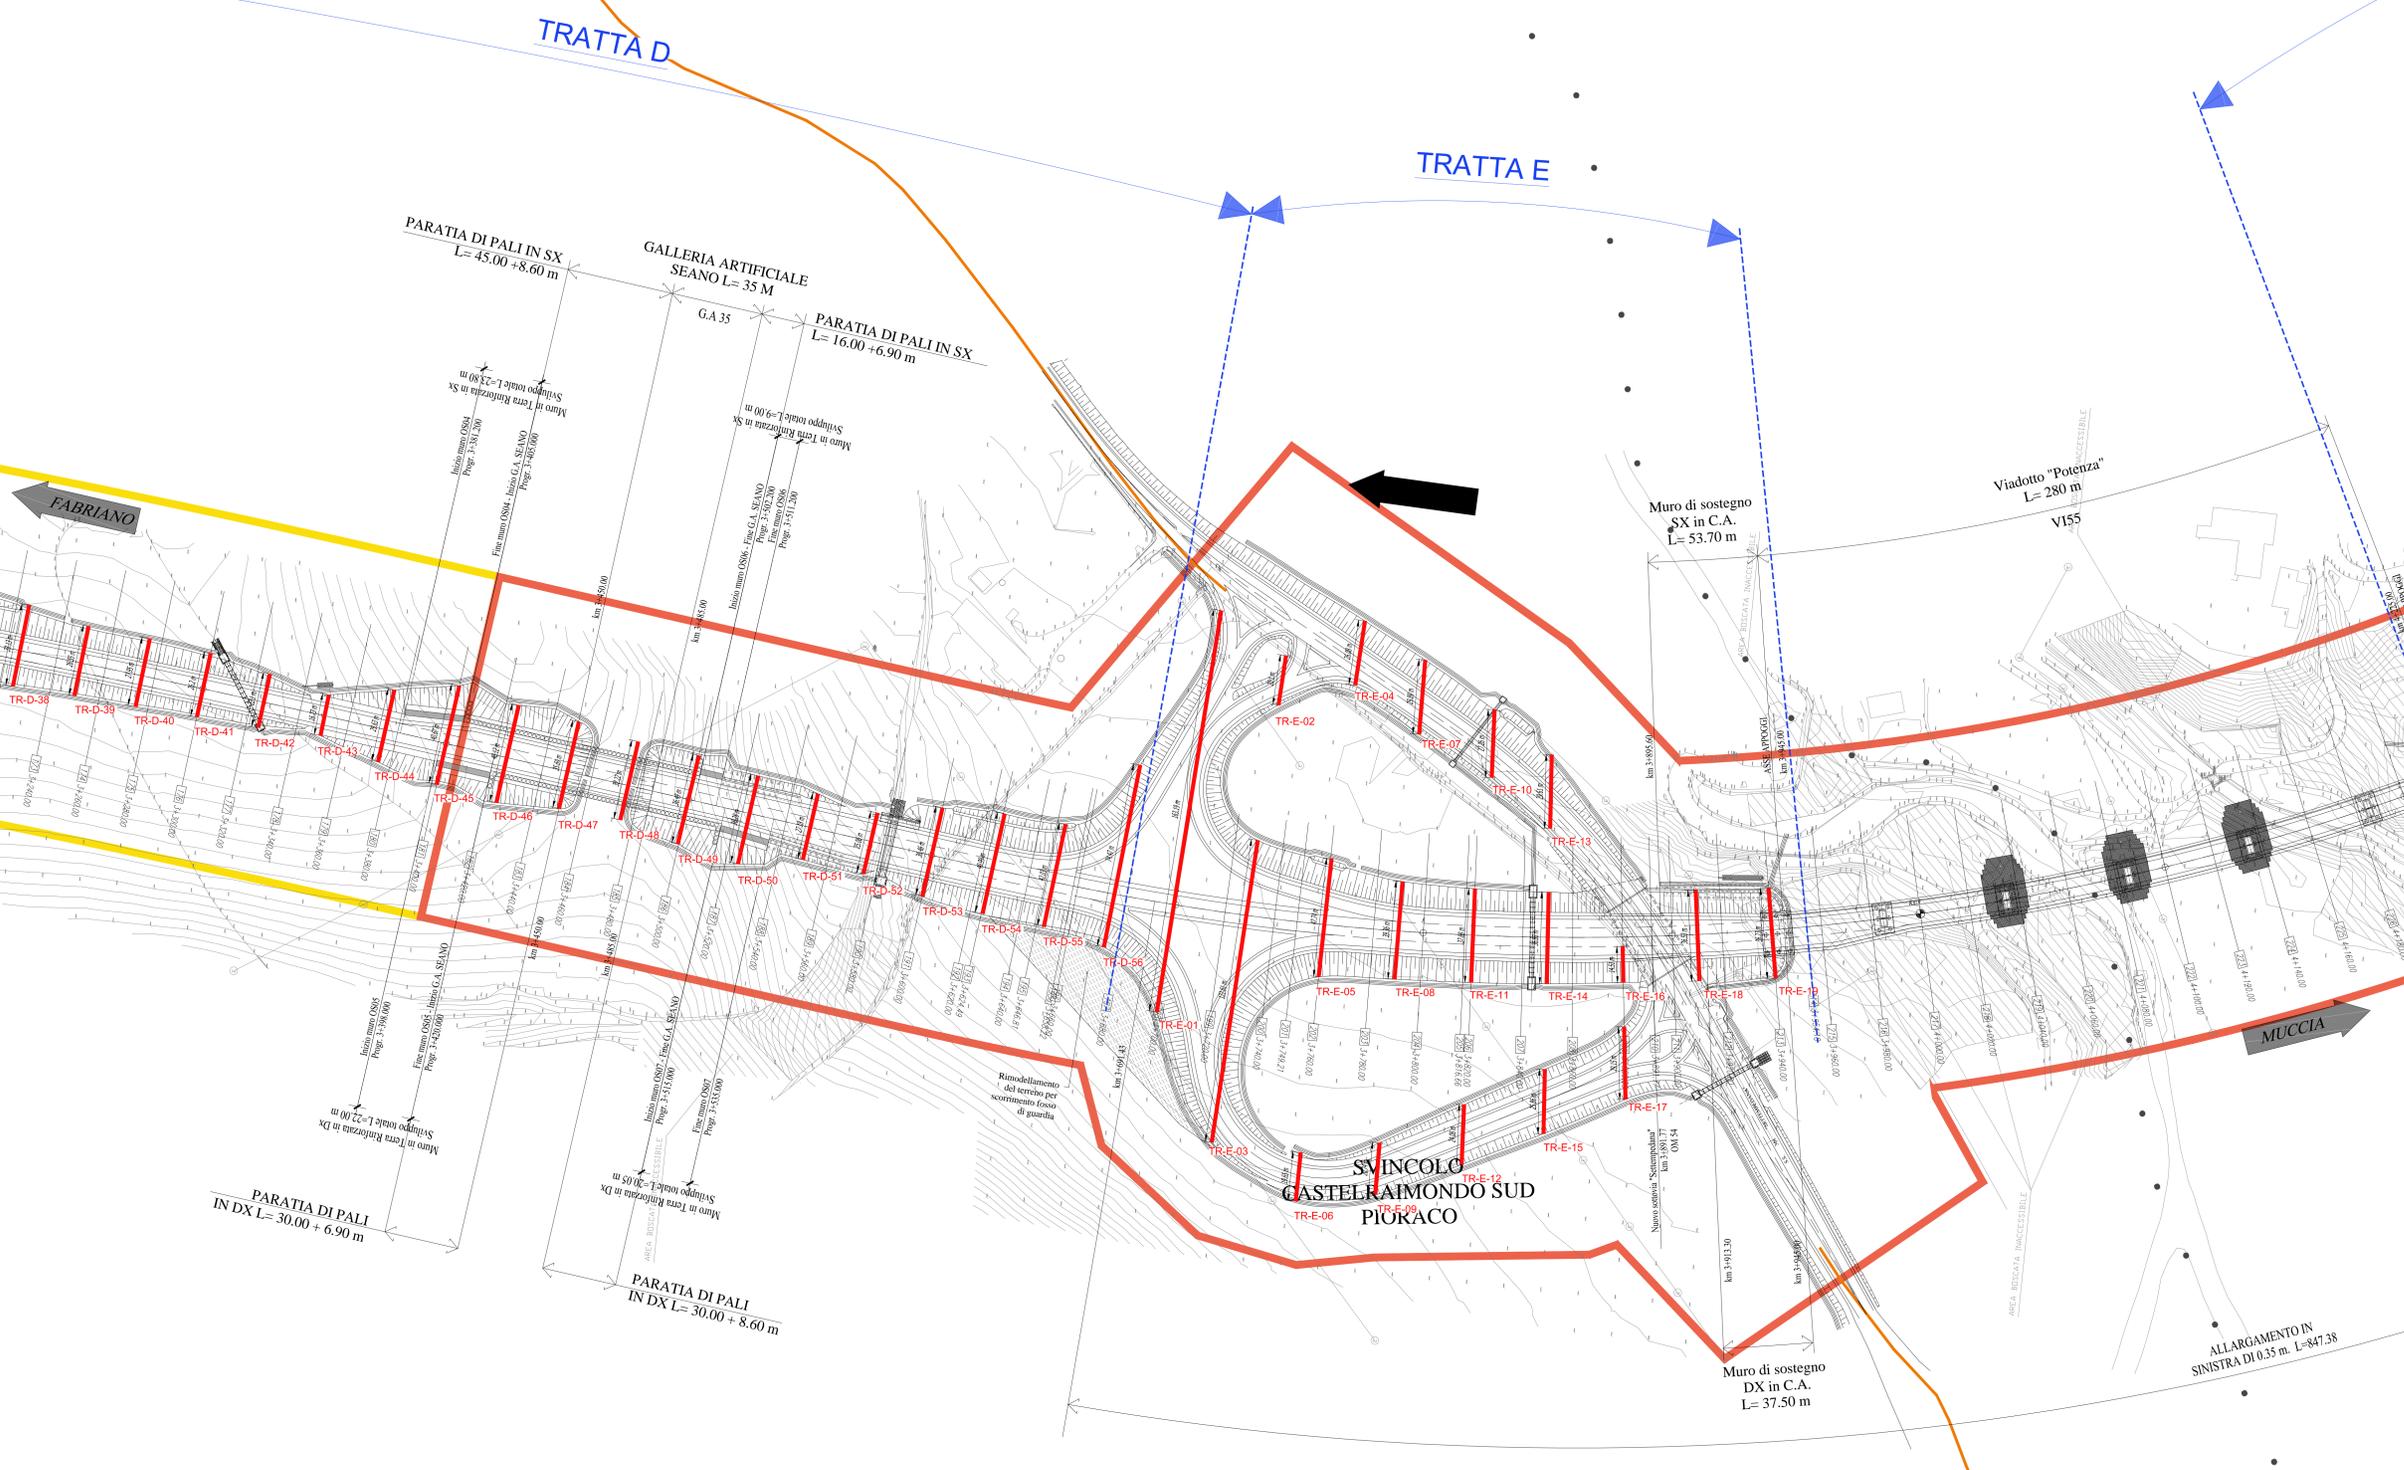


COMUNE DI CASTELRAIMONDO

COMUNE DI CAMERINO

KEY - MAP

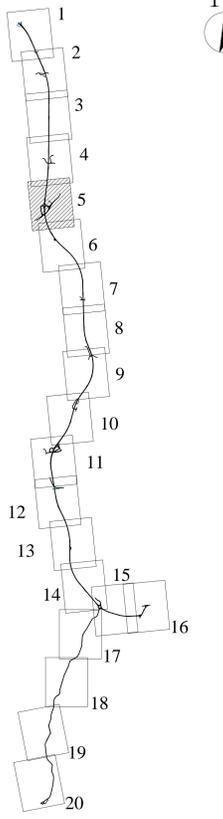

VINCOLI E PROVVEDIMENTI DI TUTELA DA P.P.A.R. REGIONE MARCHE

- Siti noti da archivio della Soprintendenza per i Beni Archeologici della Marche
- Codice identificativo CAM
- Tutela integrale (P.P.A.R. artt. 26 e 27)
- VIABILITA' ESISTENTE
- LIMITI AMMINISTRATIVI
- Strade statali
- Strade provinciali
- Confine provinciale
- Confine comunale

SISTEMA DI PROGETTO

- Trincea-rilevato
- Viadotti
- Gallerie

LIVELLI DI RISCHIO ARCHEOLOGICO

- Rischio medio-basso
- Rischio medio-alto

PIANO DELLE INDAGINI

- Estensione delle trincee
- Tratto in oggetto



**ASSE VIARIO MARCHE-UMBRIA
E QUADRILATERO DI PENETRAZIONE INTERNA
MAXI LOTTO 2**
LAVORI DI COMPLETAMENTO DELLA DIRETTRICE PERUGIA ANCONA:
SS. 76 "VAL DESINO" - TRATTO FOSSATO VICO - CANCELLE E ALBRACINA - SERA SAN QUIRICO
"PEDEMONTANA DELLE MARCHE" - TRATTO FABRIANO-MUCCIA-SFERCIA.

PROGETTO ESECUTIVO

CONTRAENTE GENERALE: **DIRPA 2 s.c.a.r.l.**

Il responsabile del Contratto Generale: Ing. Federico Montanari

Il responsabile Integrativo delle Proiezioni Speciali: Ing. Salvatore Lieto

PROGETTAZIONE: Associazione Temporanea di Imprese

Mandatari: PROGIM, LOMBARDI SA, LOMBARDI-REIC, SGAI s.r.l. di E. Fortini & C.

RESPONSABILE DELLA PROGETTAZIONE PER S.A.T.: Prof. Ing. Antonio Grimaldi

GEOLOGO: Dott. Geol. Fabrizio Pontoni

COORDINATORE DELLA SICUREZZA IN FASE DI PROGETTAZIONE: Ing. Michele Curiale

INGEGNERI GEOLOGI DELLE MARCHE: Ing. Michele Curiale

INGEGNERI GEOLOGI DELLE MARCHE: Ing. Salvatore Lieto

IL RESPONSABILE DEL PROCEDIMENTO: Ing. Ignazio Farotti

2.1.3 - PEDEMONTANA DELLE MARCHE
3° stralcio funzionale: Castelraimondo nord - Castelraimondo sud
4° stralcio funzionale: Castelraimondo sud - innesto S.S.77 a Muccia

ARCHEOLOGIA
Piano indagini archeologiche di seconda fase
Planimetria generale n.5 da km 3+260 a km 4+120

SCALA: 1:1000
DATA: Luglio 2020

Codice Unico di Progetto (CUP): F12C03000050021

Codice elaborato:

L	0	7	0	3	2	1	3	E	0	5	0	0	0	0	2	P	L	A	0	5	A
---	---	---	---	---	---	---	---	---	---	---	---	---	---	---	---	---	---	---	---	---	---

REV.	DATA	DESCRIZIONE	Redatto	Controllato	Approvato
A	Luglio 2020	EMISSIONE PROGETTO ESECUTIVO	PROGIM	PROGIM	S. Lieto A. Grimaldi

SVINCOLO DI CASTELRAIMONDO SUD - PIORACO