


KEY - MAP

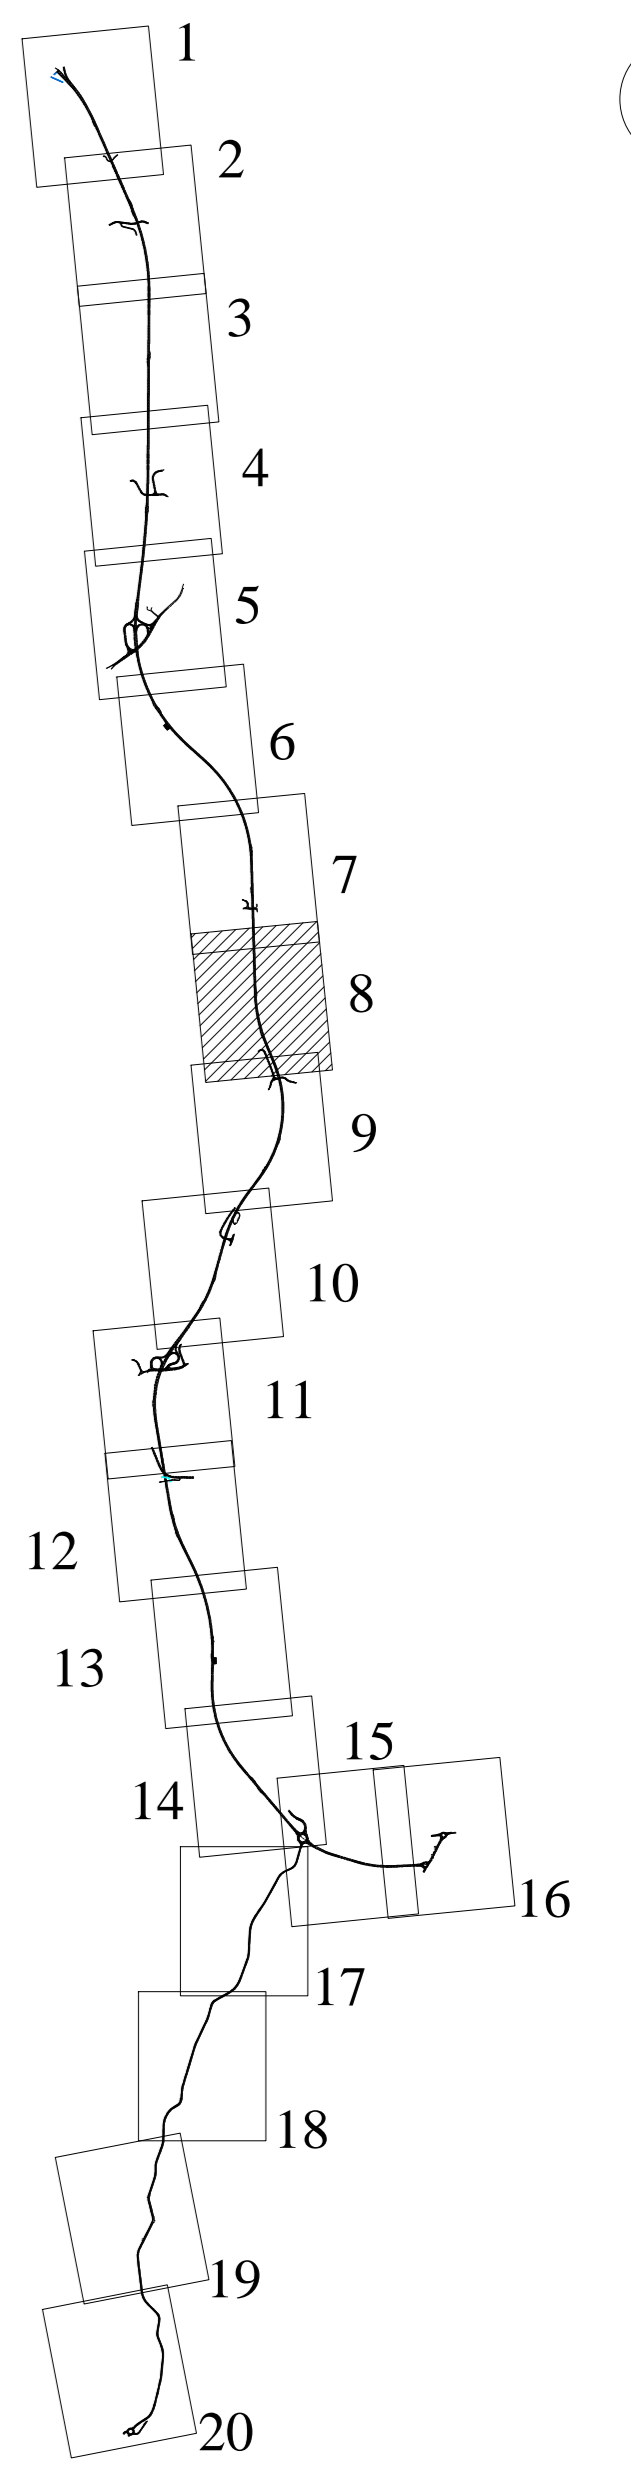

TRATTA G

00000203

MUCCIA

FABRIANO

Muro di sottoscampa in Sx  
Sviluppo totale L=58,33 m

ALLARGAMENTO IN SINISTRA DI 0,85 m. L=233,99

VINCOLI E PROVVEDIMENTI DI TUTELA DA P.P.A.R. REGIONE MARCHE

- Siti noti da archivio della Soprintendenza per i Beni Archeologici della Marche
- Codice identificativo CAM
- Tutela integrale (P.P.A.R. artt. 26 e 27)
- VIABILITA' ESISTENTE**
  - Strade statali
  - Strade provinciali
- LIMITI AMMINISTRATIVI**
  - Confine provinciale
  - Confine comunale
- SISTEMA DI PROGETTO**
  - Trincea-rilevato
  - Viaotti
  - Gallerie
- LIVELLI DI RISCHIO ARCHEOLOGICO**
  - Rischio medio-basso
  - Rischio medio-alto
- PIANO DELLE INDAGINI**
  - Estensione delle trincee
  - Tratto in oggetto



**ASSE VIARIO MARCHE-UMBRIA  
E QUADRILATERO DI PENETRAZIONE INTERNA  
MAXI LOTTO 2**

LAVORI DI COMPLETAMENTO DELLA DIRETTRICE PERUGIA ANCONA:  
SS. 318 DI "VALFABBRICA", TRATTO PANELLO - VALFABBRICA  
SS. 76 "VAL DESINO", TRATTI FOSSATO VICO - CANCELE E ALBRACINA - SERRA SAN QUIRICO  
"PEDEMONTANA DELLE MARCHE", TRATTO FABRIANO-MUCCIA-SFERCIA.

**PROGETTO ESECUTIVO**

**CONTRAENTE GENERALE:** **Il responsabile del Contratto Generale:** **Il responsabile Integrativo delle Proiezioni Specialistiche:**

**PROGETTAZIONE:** Associazione Temporanea di Imprese  
Mandatari: Mandatari:

**RESPONSABILE DELLA PROGETTAZIONE PER S.A.T.:** Prof. Ing. Antonio Grimaldi  
**GEOLOGO:** Dott. Geol. Fabrizio Pontoni  
**COORDINATORE DELLA SICUREZZA IN FASI DI PROGETTAZIONE:** Ing. Michele Curiale

**IL RESPONSABILE DEL PROCEDIMENTO:** Ing. Ignazio Farotti

**2.1.3 - PEDEMONTANA DELLE MARCHE**  
3° stralcio funzionale: Castelraimondo nord - Castelraimondo sud  
4° stralcio funzionale: Castelraimondo sud - innesto S.S.77 a Muccia  
**ARCHEOLOGIA**  
Piano indagini archeologiche di seconda fase  
Planimetria generale n.8 da km 6+020 a km 6+840

SCALA: 1:1000  
DATA: Luglio 2020

Codice Unico di Progetto (CUP): F12C03000050021

REV.	DATA	DESCRIZIONE	Redatto	Controllato	Approvato
A	Luglio 2020	EMISSIONE PROGETTO ESECUTIVO	PROGIN	PROGIN	S. Lieto / A. Grimaldi