



KEY - MAP

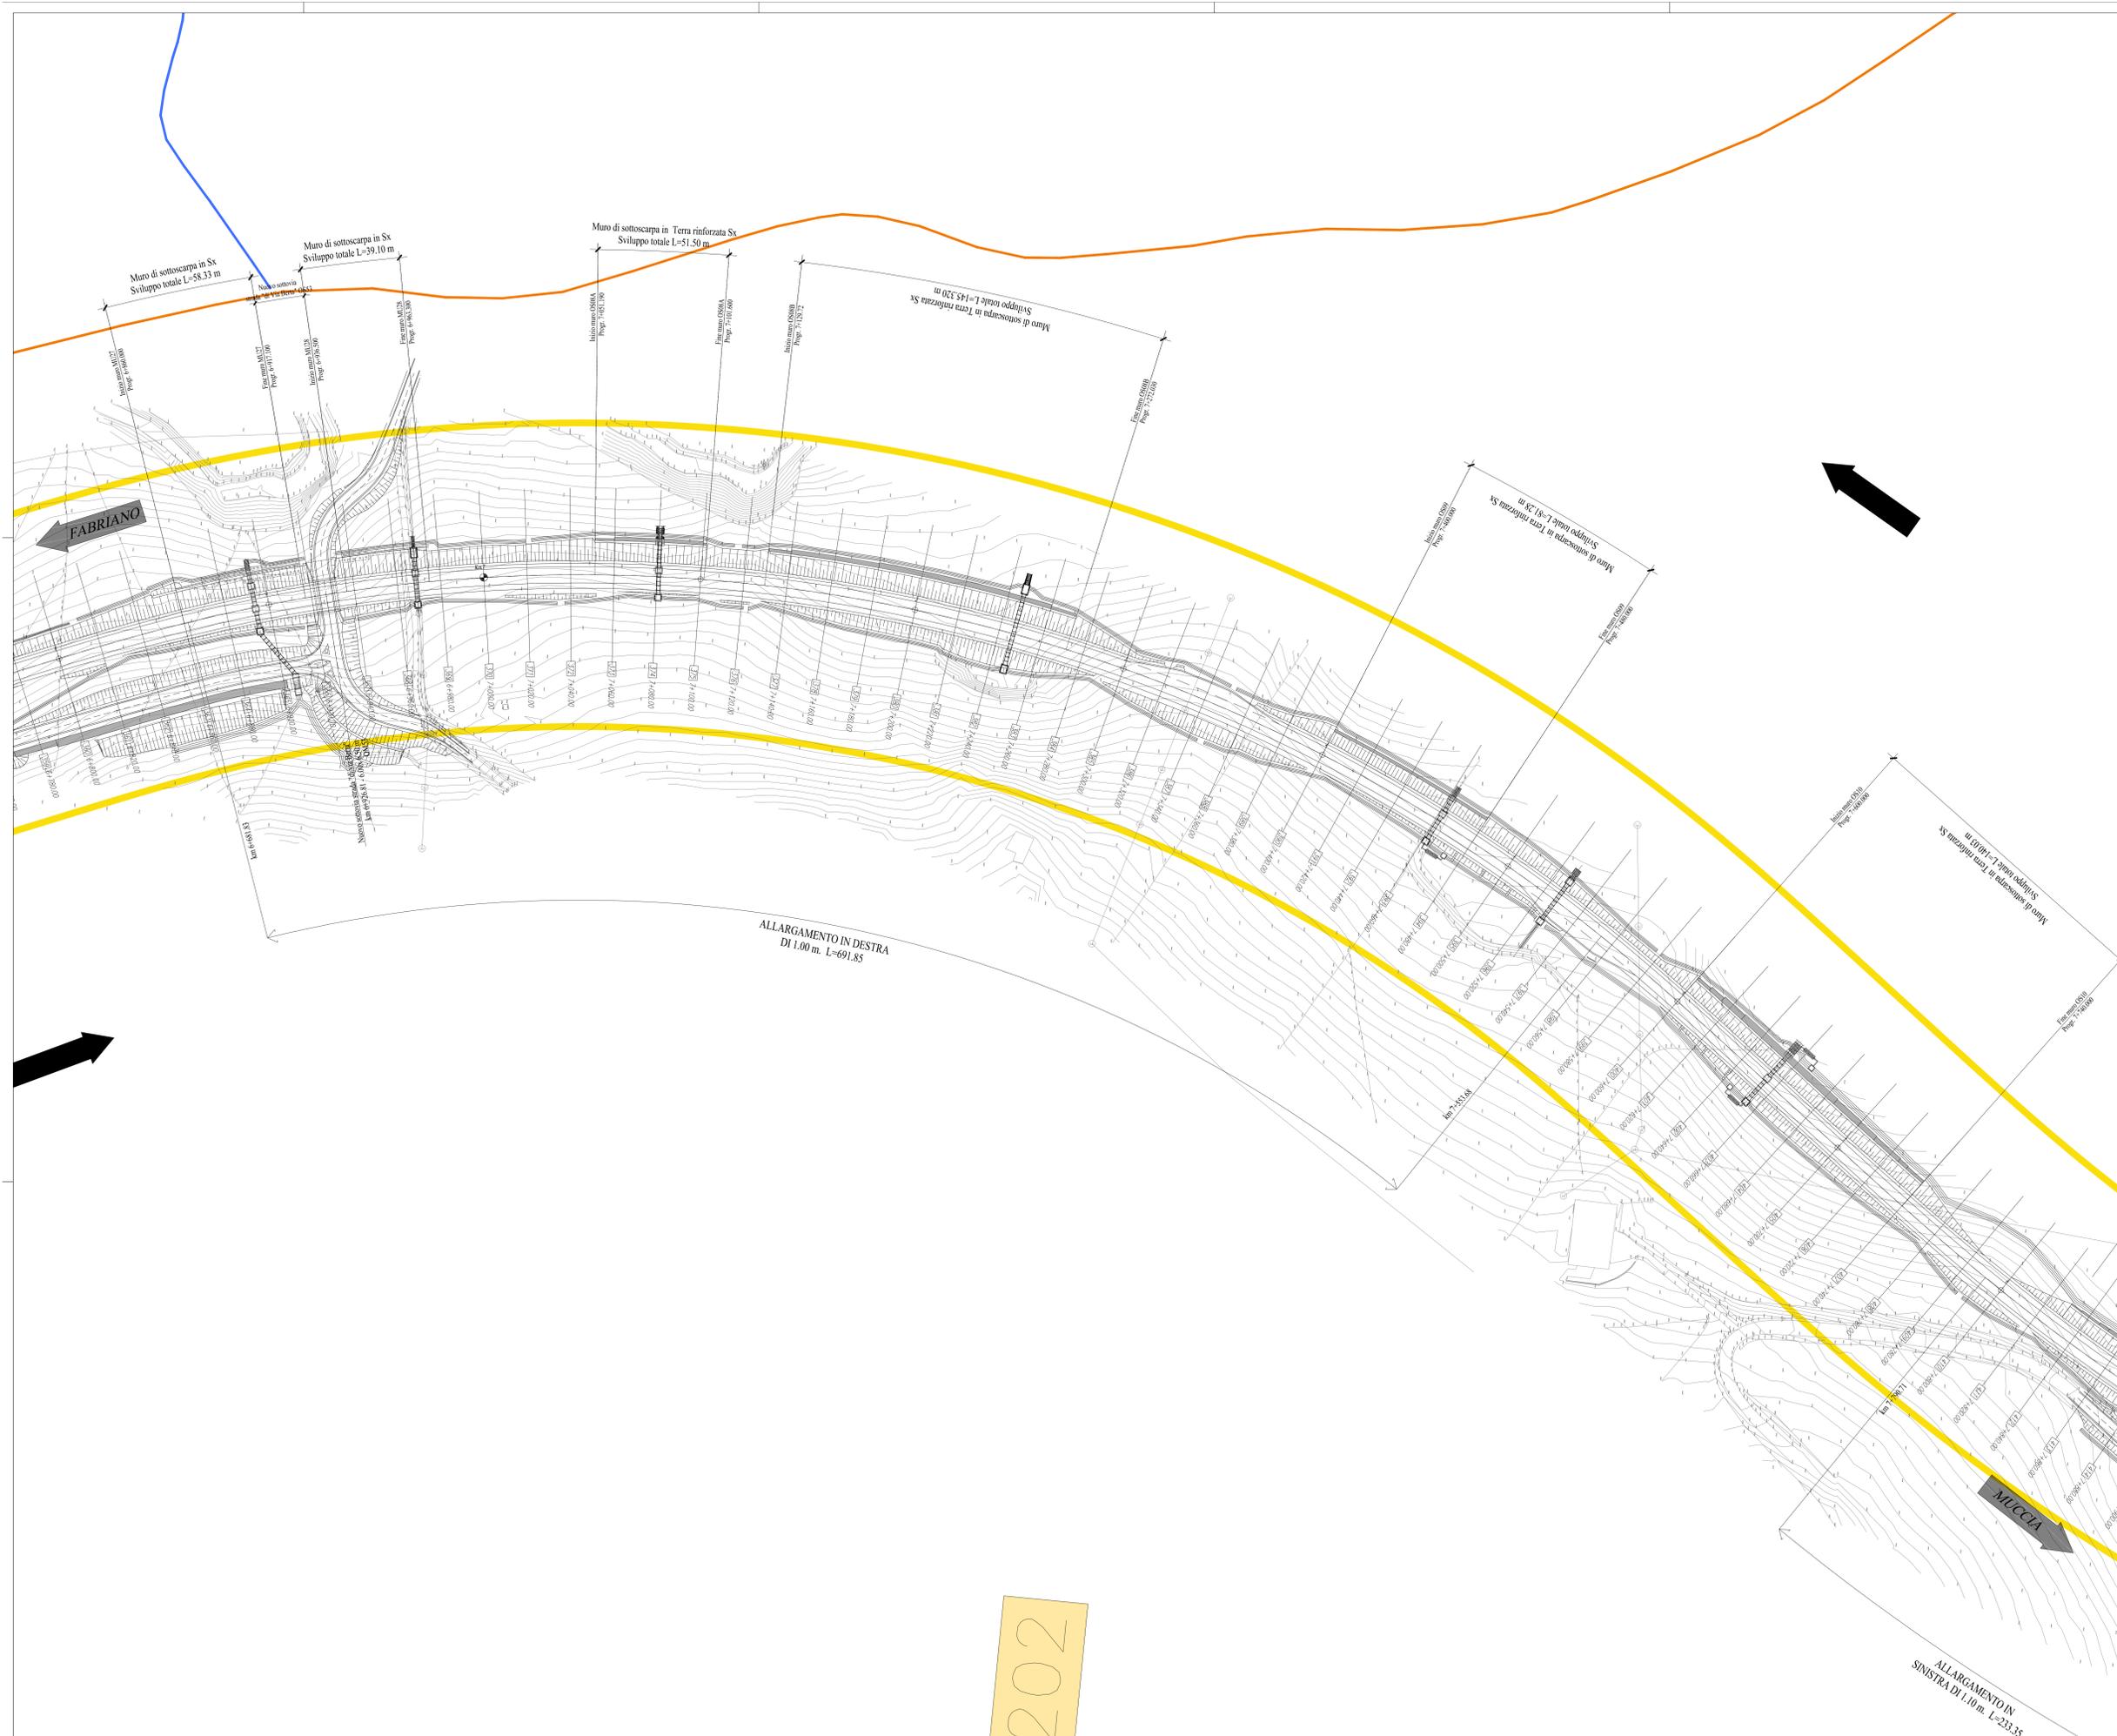

VINCOLI E PROVVEDIMENTI DI TUTELA DA P.P.A.R. REGIONE MARCHE

- Siti noti da archivio della Soprintendenza per i Beni Archeologici della Marche
- Codice identificativo CAM
- Tutela integrale (P.P.A.R. artt. 26 e 27)
- VIABILITA' ESISTENTE:
  - Strade statali
  - Strade provinciali
- LIMITI AMMINISTRATIVI:
  - Confine provinciale
  - Confine comunale
- SISTEMA DI PROGETTO:
  - Trincea-rilevato
  - Viadotti
  - Gallerie
- LIVELLI DI RISCHIO ARCHEOLOGICO:
  - Rischio medio-basso
  - Rischio medio-alto
- PIANO DELLE INDAGINI:
  - Estensione delle trincee
  - Tratto in oggetto

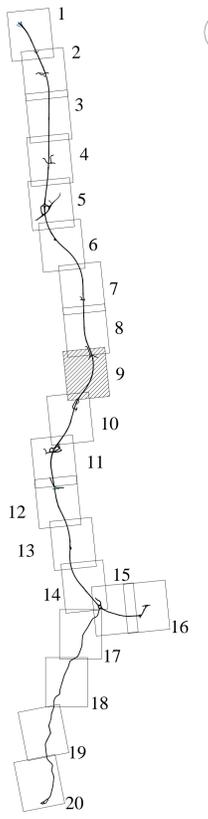

**ASSE VIARIO MARCHE-UMBRIA  
E QUADRILATERO DI PENETRAZIONE INTERNA  
MAXI LOTTO 2**

LAVORI DI COMPLETAMENTO DELLA DIRETTRICE PERUGIA ANCONA:  
SS. 318 DI "VALFABBRICA", TRATTO PIANELLO - VALFABBRICA  
SS. 76 "VAL DESINO", TRATTI FOSSATO VICO - CANCELE E ALBRACINA - SERA SAN QUIRICO  
"PEDEMONTANA DELLE MARCHE", TRATTO FABRIANO-MUCCIA-SFERCIA.

**PROGETTO ESECUTIVO**

**CONTRAENTE GENERALE:** **Il responsabile del Contratto Generale:** **Il responsabile Integrazioni delle Proiezioni Specialistiche:**

**PROGETTAZIONE:** Associazione Temporanea di Imprese  
Mandatari: Mandatari:

**RESPONSABILE DELLA PROGETTAZIONE PER S.A.T.I.:** Prof. Ing. Antonio Grimaldi  
**COORDINATORE DELLA SICUREZZA IN FASI DI PROGETTAZIONE:** Ing. Michele Curiale  
**COORDINATORE DELLA SICUREZZA IN FASI DI PROGETTAZIONE:**

IL RESPONSABILE DEL PROCEDIMENTO:  
Ing. Ignazio Faroti

**2.1.3 - PEDEMONTANA DELLE MARCHE**  
3° stralcio funzionale: Castelraimondo nord - Castelraimondo sud  
4° stralcio funzionale: Castelraimondo sud - innesto S.S.77 a Muccia  
**ARCHEOLOGIA**  
Piano indagini archeologiche di seconda fase  
Planimetria generale n.9 da km 6+840 a km 7+800

SCALA: 1:1000  
DATA: Luglio 2020  
Codice Unico di Progetto (CUP): F12C03000050021

REV.	DATA	DESCRIZIONE	Redatto	Controllato	Approvato
A	Luglio 2020	EMISSIONE PROGETTO ESECUTIVO	PROGIN	PROGIN	S. Lieto / A. Grimaldi

00202

