



# TRATTA H

## KEY - MAP

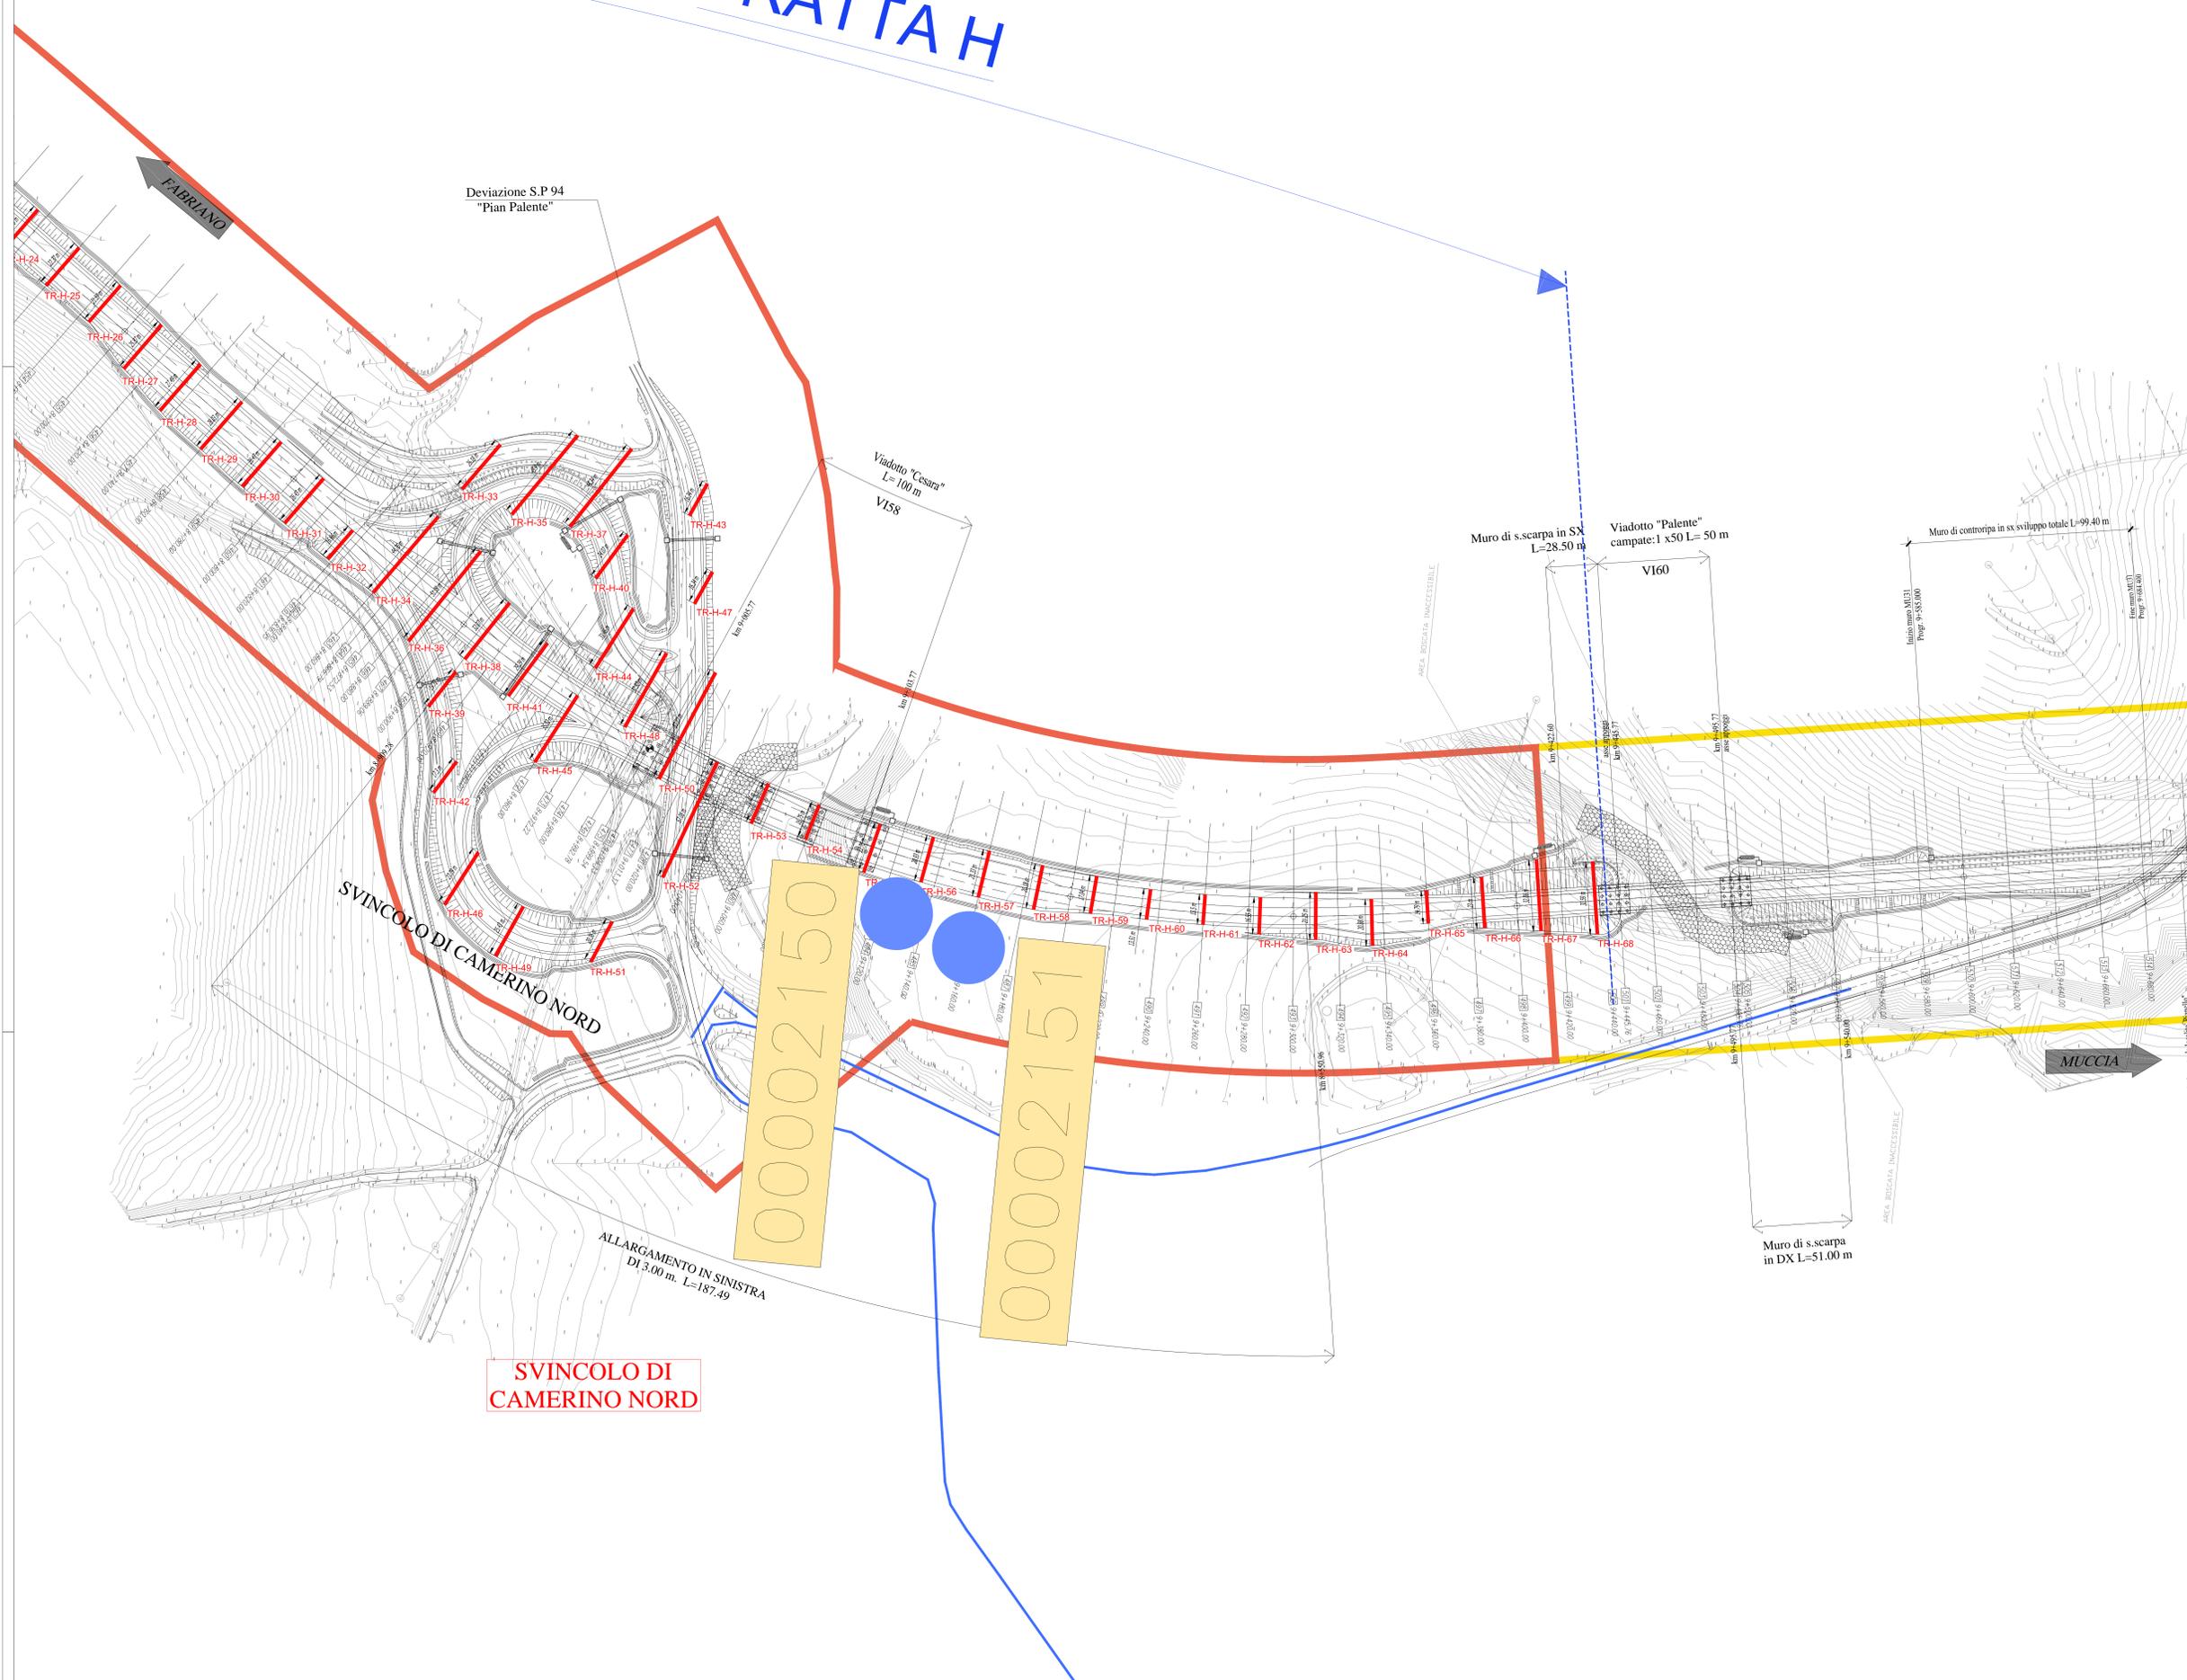

- VINCOLI E PROVVEDIMENTI DI TUTELA DA P.P.A.R. REGIONE MARCHE
- Siti noti da archivio della Soprintendenza per i Beni Archeologici della Marche
  - Codice identificativo CAM
  - Tutela integrale (P.P.A.R. artt. 26 e 27)
- VIABILITA' ESISTENTE
- Strade statali
  - Strade provinciali
- LIMITI AMMINISTRATIVI
- Confine provinciale
  - Confine comunale
- SISTEMA DI PROGETTO
- Trincea-rilevato
  - Viadotti
  - Gallerie
- LIVELLI DI RISCHIO ARCHEOLOGICO
- Rischio medio-basso
  - Rischio medio-alto
- PIANO DELLE INDAGINI
- Estensione delle trincee
  - Tratta in oggetto

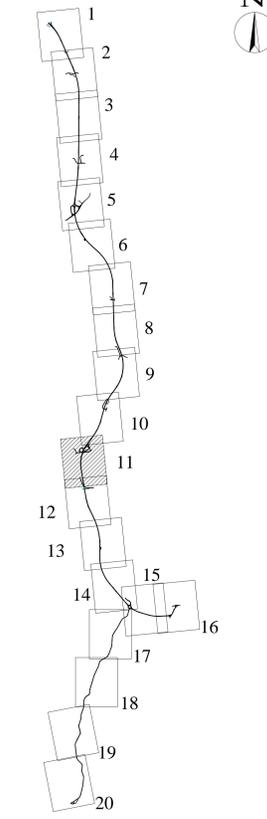

**ASSE VIARIO MARCHE-UMBRIA  
E QUADRILATERO DI PENETRAZIONE INTERNA  
MAXI LOTTO 2**

LAVORI DI COMPLETAMENTO DELLA DIRETTRICE PERUGIA ANCONA:  
SS. 318 DI "VALFABBRICA", TRATTO PIANELLO - VALFABBRICA  
SS. 76 "VAL DESINO", TRATTI FOSSATO VICO - CANCELLE E ALBRACINA - SEIRA SAN QUIRICO  
"PEDEMONTANA DELLE MARCHE", TRATTO FABRIANO-MUCCIA-SFERCIA.

**PROGETTO ESECUTIVO**

CONTRAENTE GENERALE: **DIRPA 2** s.c.a.r.l.

Il responsabile del Contratto Generale: Ing. Federico Montanari

Il responsabile Integrativo delle Progettazioni Specialistiche: Ing. Salvatore Lieto

PROGETTAZIONE: Associazione Temporanea di Imprese

Mandatari: **PROGIN** **LOMBARDI SA** **LOMBARDI-REIC** **SGAI s.r.l.** **di E. Fortini & C.**

RESPONSABILE DELLA PROGETTAZIONE PER S.A.T.: Prof. Ing. Antonio Grimaldi

GEOLOGO: Dott. Geol. Fabrizio Pontoni

COORDINATORE DELLA SICUREZZA IN FASI DI PROGETTAZIONE: Ing. Michele Curiale

IL RESPONSABILE DEL PROCEDIMENTO: Ing. Ignazio Farotti

**2.1.3 - PEDEMONTANA DELLE MARCHE**  
3° stralcio funzionale: Castelraimondo nord - Castelraimondo sud  
4° stralcio funzionale: Castelraimondo sud - innesto S.S.77 a Muccia

ARCHEOLOGIA

Piano indagini archeologiche di seconda fase  
Planimetria generale n.11 da km 8+760 a km 9+620

SCALA: 1:1000  
DATA: Luglio 2020

Codice Unico di Progetto (CUP): **F12C03000050021**

Codice elaborato: 

L	0	7	0	3	2	1	3	E	0	5	0	0	0	0	2	P	L	A	2	1	A
---	---	---	---	---	---	---	---	---	---	---	---	---	---	---	---	---	---	---	---	---	---

REV.	DATA	DESCRIZIONE	Redatto	Controllato	Approvato
A	Luglio 2020	EMISSIONE PROGETTO ESECUTIVO	PROGIN	PROGIN	S. Lieto A. Grimaldi