


KEY - MAP

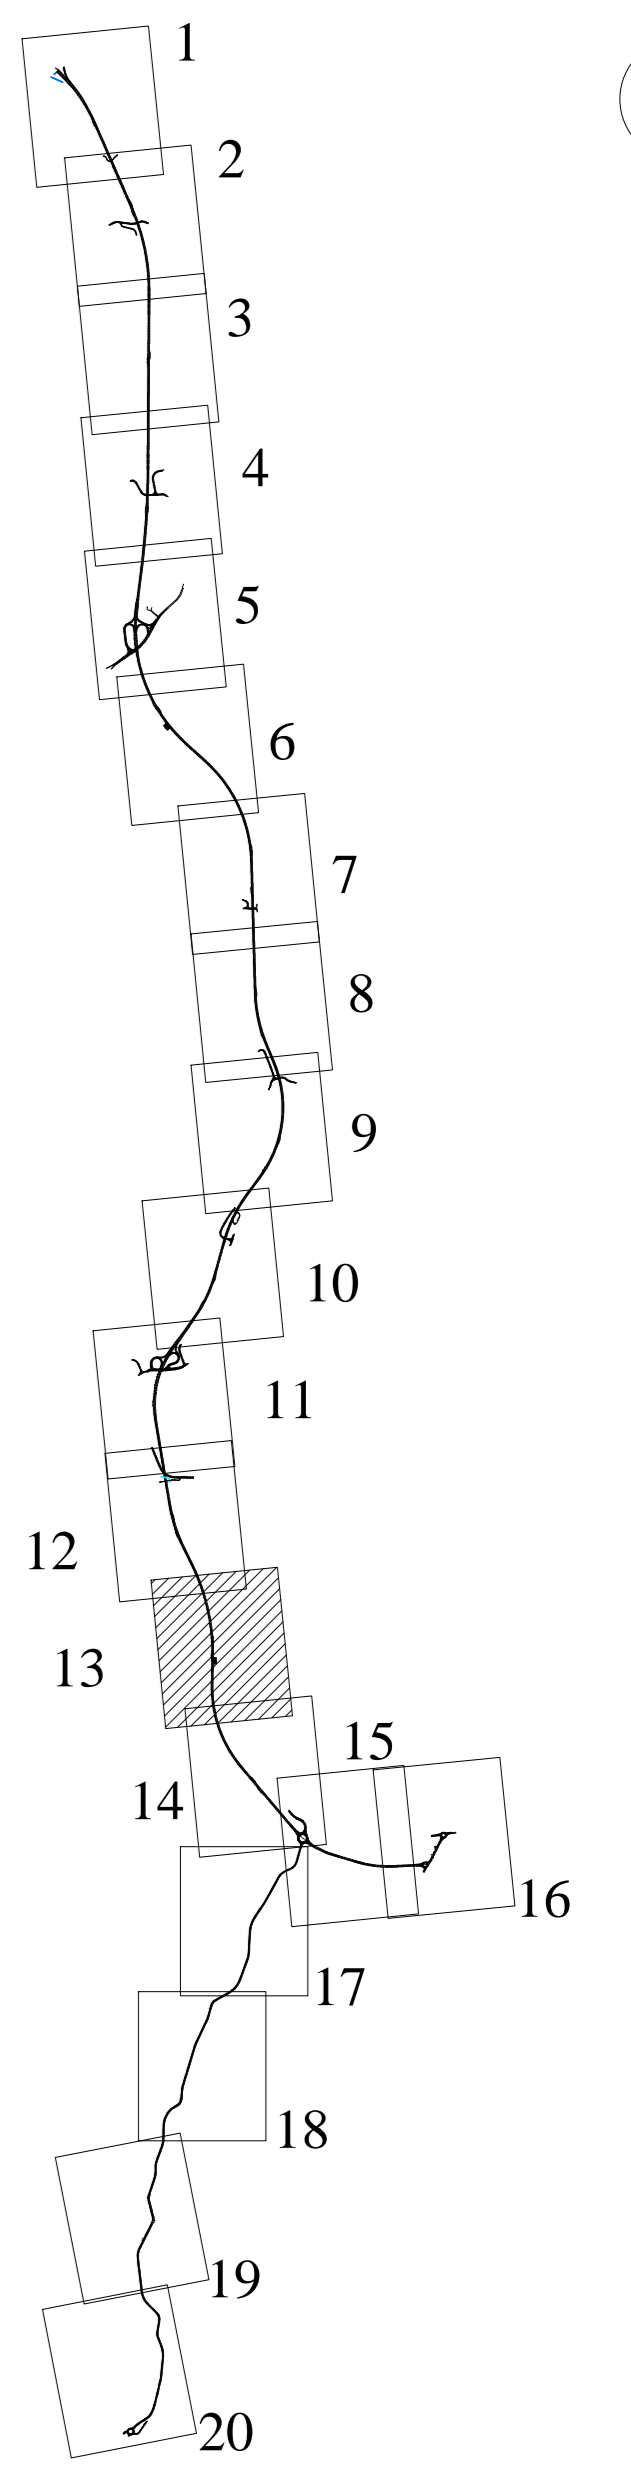

- VINCOLI E PROVVEDIMENTI DI TUTELA DA P.P.A.R. REGIONE MARCHE
- Siti noti da archivio della Soprintendenza per i Beni Archeologici della Marche
 - Codice identificativo CAM
 - Tutela integrale (P.P.A.R. artt. 26 e 27)
- VIABILITA' ESISTENTE
- Strade statali
 - Strade provinciali
- LIMITI AMMINISTRATIVI
- Confine provinciale
 - Confine comunale
- SISTEMA DI PROGETTO
- Trincea-rilevato
 - Viaoatti
 - Gallerie
- LIVELLI DI RISCHIO ARCHEOLOGICO
- Rischio medio-basso
 - Rischio medio-alto
- PIANO DELLE INDAGINI
- Estensione delle trincee
 - Tratto in oggetto



**ASSE VIARIO MARCHE-UMBRIA
E QUADRILATERO DI PENETRAZIONE INTERNA
MAXI LOTTO 2**

LAVORI DI COMPLETAMENTO DELLA DIRETTRICE PERUGIA ANCONA:
SS. 318 DI "VALFABBRICA", TRATTO PIANELLO - VALFABBRICA
SS. 76 "VAL DESINO", TRATTI FOSSATO VICO - CANCELE E ALBRACINA - SERA SAN QUIRICO
"PEDEMONTANA DELLE MARCHE", TRATTO FABRIANO-MUCCIA-SFERCIA.

PROGETTO ESECUTIVO

CONTRAENTE GENERALE: **Il responsabile del Contratto Generale:** **Il responsabile Integrativo delle Proiezioni Specialistiche:**

PROGETTAZIONE: Associazione Temporanea di Imprese
Mandatrice: Mandatari:

RESPONSABILE DELLA PROGETTAZIONE PER S.A.T.I.
Prof. Ing. Antonio Grimaldi
GEOLICO:
Dott. Geol. Fabrizio Pontoni
COORDINATORE DELLA SICUREZZA IN FASI DI PROGETTAZIONE:
Ing. Michele Curiale

IL RESPONSABILE DEL PROCEDIMENTO:
Ing. Iginio Farotti

2.1.3. - PEDEMONTANA DELLE MARCHE
3° stralcio funzionale: Castelraimondo nord - Castelraimondo sud
4° stralcio funzionale: Castelraimondo sud - innesto S.S.77 a Muccia
ARCHEOLOGIA
Piano indagini archeologiche di seconda fase
Planimetria generale n.13 da km 10+460 a km 11+300

SCALA:
1:1000
DATA:
Luglio 2020

Codice Unico di Progetto (CUP): **F12C03000050021**

Codice elaborato:

| | | | | | | | | | | | | | | | | | | | | | |
|---|---|---|---|---|---|---|---|---|---|---|---|---|---|---|---|---|---|---|---|---|---|
| L | 0 | 7 | 0 | 3 | 2 | 1 | 3 | E | 0 | 5 | 0 | 0 | 0 | 0 | 2 | P | L | A | 2 | 3 | A |
|---|---|---|---|---|---|---|---|---|---|---|---|---|---|---|---|---|---|---|---|---|---|

| REV. | DATA | DESCRIZIONE | Redatto | Controllato | Approvato |
|------|-------------|------------------------------|---------|-------------|-------------------------|
| A | Luglio 2020 | EMISSIONE PROGETTO ESECUTIVO | PROGIN | PROGIN | S. Lieto A. Grimaldi |