


**KEY - MAP**

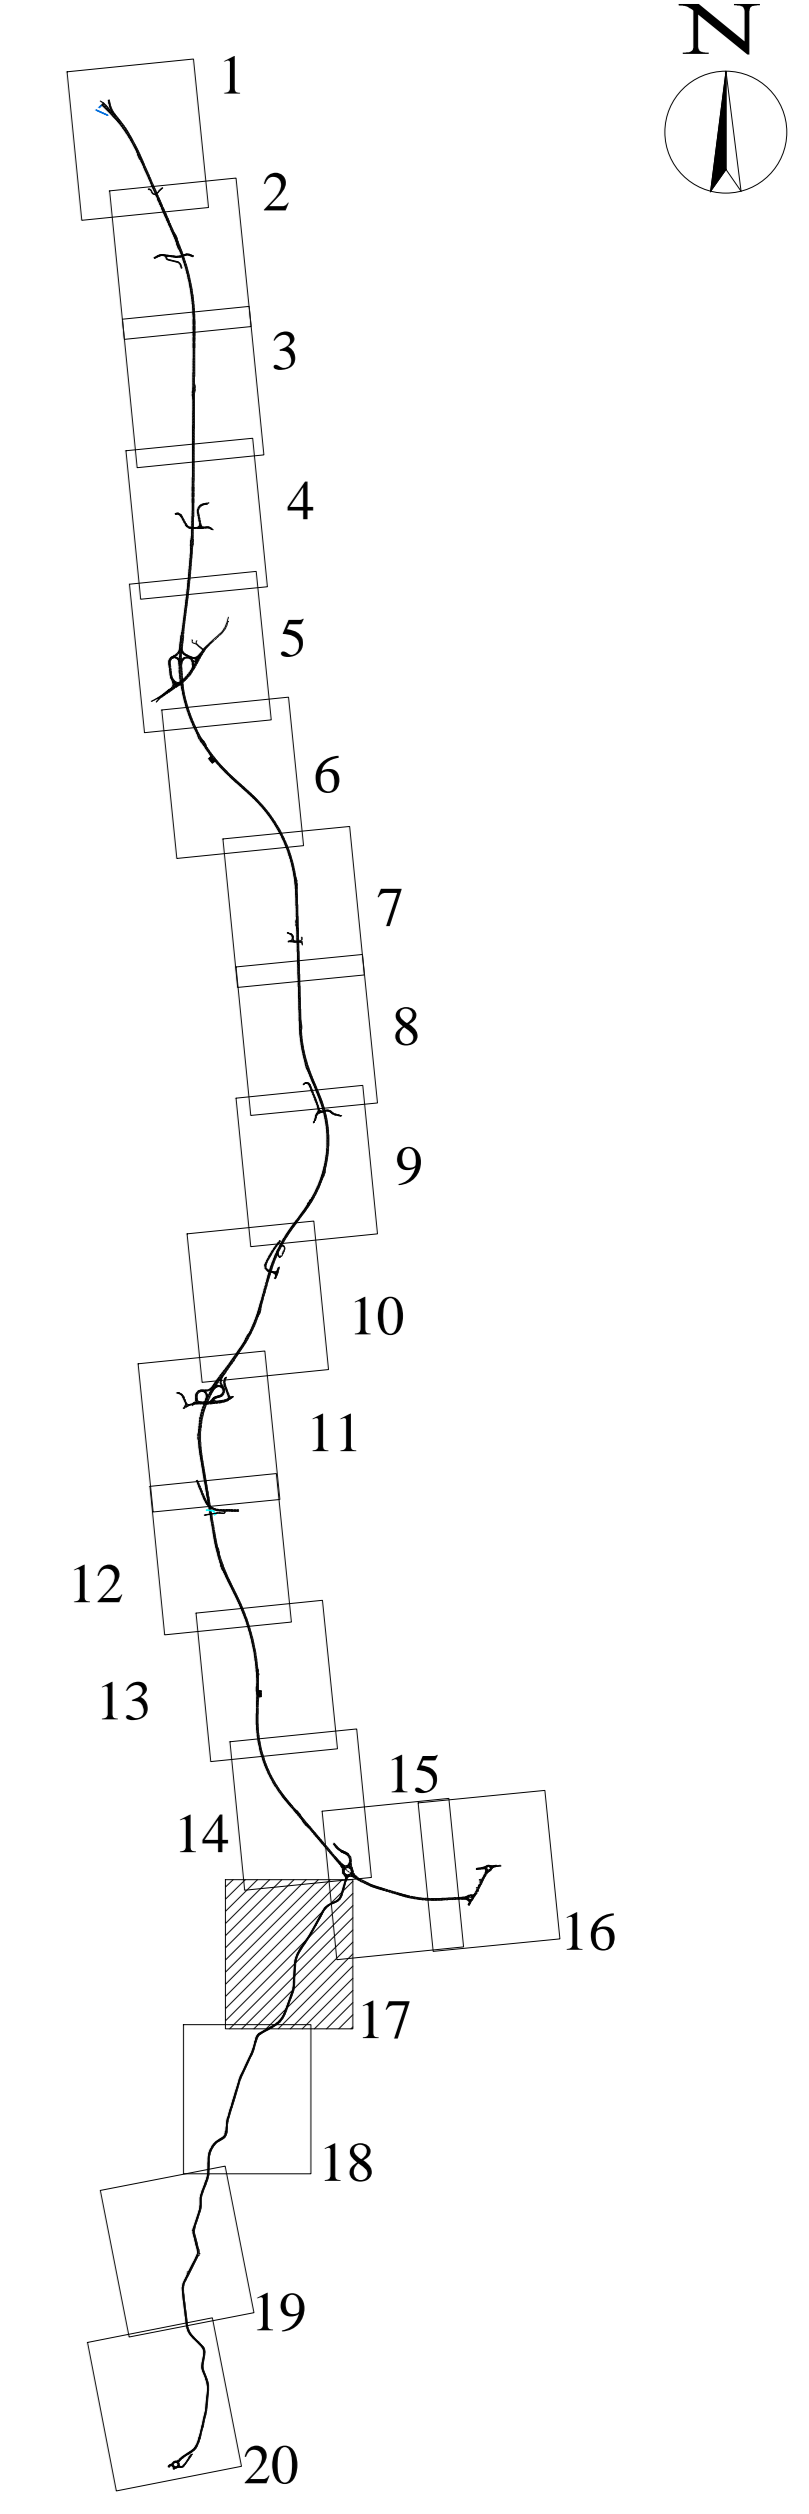

VINCOLI E PROVVEDIMENTI DI TUTELA DA P.P.A.R. REGIONE MARCHE

- Siti noti da archivio della Soprintendenza per i Beni Archeologici della Marche
- Codice identificativo CAM
- Tutela integrale (P.P.A.R. artt. 26 e 27)
- VIABILITA' ESISTENTE**
  - Strade statali
  - Strade provinciali
- LIMITI AMMINISTRATIVI**
  - Confine provinciale
  - Confine comunale
- SISTEMA DI PROGETTO**
  - Trincea-rilevato
  - Viaotti
  - Gallerie
- LIVELLI DI RISCHIO ARCHEOLOGICO**
  - Rischio medio-basso
  - Rischio medio-alto
- PIANO DELLE INDAGINI**
  - Estensione delle trincee
  - Tratta in oggetto



**ASSE VIARIO MARCHE-UMBRIA  
E QUADRILATERO DI PENETRAZIONE INTERNA  
MAXI LOTTO 2**

LAVORI DI COMPLETAMENTO DELLA DIRETTRICE PERUGIA ANCONA:  
SS. 318 DI "VALFABBRICA", TRATTO PIANELLO - VALFABBRICA  
SS. 76 "VAL DESINO", TRATTO FOSSATO VICO - CANCELE E ALBRACINA - SERRA SAN QUIRICO  
"PEDIMONTANA DELLE MARCHE", TRATTO FABRIANO-MUCCIA-SFERCIA.

**PROGETTO ESECUTIVO**

**CONTRAENTE GENERALE:** **Il responsabile del Contratto Generale:** **Il responsabile Integrativo delle Progettazioni Specialistiche:**

**PROGETTAZIONE:** Associazione Temporanea di Imprese  
Mandatrice: Mandatari:

**RESPONSABILI DELLA PROGETTAZIONE:**  
P.E.S.A.T.E.  
Prof. Ing. Antonio Grimaldi  
**GEOLGICO:**  
Dott. Geol. Fabrizio Pontoni  
COORDINATORE DELLA SICUREZZA IN FASI DI PROGETTAZIONE:  
Ing. Michele Curiale

IL RESPONSABILE DEL PROCEDIMENTO:  
Ing. Ignio Farotti

**2.1.3 - PEDIMONTANA DELLE MARCHE**  
3° stralcio funzionale: Castelraimondo nord - Castelraimondo sud  
4° stralcio funzionale: Castelraimondo sud - innesto S.S.77 a Muccia  
**ARCHEOLOGIA**  
Piano indagini archeologiche di seconda fase  
Planimetria generale n.175.P.256 da km 0+000 a km 1+050

**SCALA:** 1:1000  
**DATA:** Luglio 2020

Codice Unico di Progetto (CUP): **F12C03000050021**

Codice elaborato: 

L	0	7	0	3	2	1	3	2	1	3	E	0	5	0	0	0	0	0	2	P	L	A	2	7	A
---	---	---	---	---	---	---	---	---	---	---	---	---	---	---	---	---	---	---	---	---	---	---	---	---	---

REV.	DATA	DESCRIZIONE	Redatto	Controllato	Approvato
A	Luglio 2020	EMISSIONE PROGETTO ESECUTIVO	PROGIN	PROGIN	S. Lieto A. Grimaldi