


# KEY - MAP

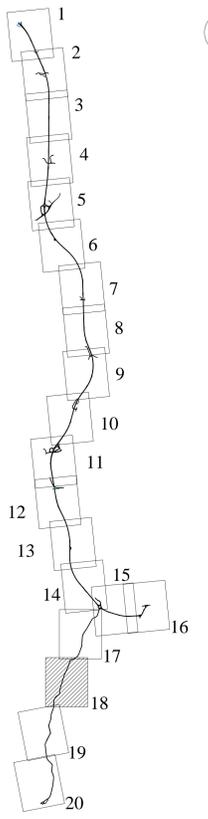

- VINCOLI E PROVVEDIMENTI DI TUTELA DA P.P.A.R. REGIONE MARCHE
- Siti noti da archivio della Soprintendenza per i Beni Archeologici della Marche
  - Codice identificativo CAM
  - Tutela integrale (P.P.A.R. artt. 26 e 27)
  - VIABILITA' ESISTENTE**
    - Strade statali
    - Strade provinciali
  - LIMITI AMMINISTRATIVI**
    - Confine provinciale
    - Confine comunale
  - SISTEMA DI PROGETTO**
    - Trincea-rilevato
    - Viaotti
    - Gallerie
  - LIVELLI DI RISCHIO ARCHEOLOGICO**
    - Rischio medio-basso
    - Rischio medio-alto
  - PIANO DELLE INDAGINI**
    - Estensione delle trincee
    - Tratta in oggetto



## ASSE VIARIO MARCHE-UMBRIA E QUADRILATERO DI PENETRAZIONE INTERNA MAXI LOTTO 2

LAVORI DI COMPLETAMENTO DELLA DIRETTRICE PERUGIA ANCONA: SS. 318 DI "VALFABBRICA", TRATTO PIANELLO - VALFABBRICA SS. 76 "VAL DESINO", TRATTO FOSSATO VICO - CANCELLE E ALBRACINA - SERRA SAN QUIRICO "PEDEMONTANA DELLE MARCHE", TRATTO FABRIANO-MUCCIA-SFERCIA.

### PROGETTO ESECUTIVO

**CONTRAENTE GENERALE:** **Il responsabile del Contratto Generale:** Ing. Federico Montanari **Il responsabile Integrativo delle Proiezioni Speciali:** Ing. Salvatore Lieto

**PROGETTAZIONE:** Associazione Temporanea di Imprese  
Mandatrice: Mandatari:

**RESPONSABILE DELLA PROGETTAZIONE PER S.A.T.E.**  
**Prof. Ing. Antonio Grimaldi**  
**GEOLICO:**  
**Dot. Geol. Fabrizio Pontoni**  
**COORDINATORE DELLA SICUREZZA IN FASI DI PROGETTAZIONE:**  
**Ing. Michele Curiale**

IL RESPONSABILE DEL PROCEDIMENTO:  
**Ing. Ignio Farotti**

**2.1.3 - PEDEMONTANA DELLE MARCHE**  
**3° stralcio funzionale: Castelraimondo nord - Castelraimondo sud**  
**4° stralcio funzionale: Castelraimondo sud - innesto S.S.77 a Muccia**  
**ARCHEOLOGIA**  
Piano indagini archeologiche di seconda fase  
Planimetria generale n.18 S.P.256 da km 1+050 a km 2+180

**SCALA:** 1:1000  
**DATA:** Luglio 2020

Codice Unico di Progetto (CUP): **F12C03000050021**

Codice elaborato: 

L	0	7	0	3	2	1	3	E	0	5	0	0	0	0	2	P	L	A	2	8	A
---	---	---	---	---	---	---	---	---	---	---	---	---	---	---	---	---	---	---	---	---	---

REV.	DATA	DESCRIZIONE	Redatto	Controllato	Approvato
A	Luglio 2020	EMISSIONE PROGETTO ESECUTIVO	PROGIN	PROGIN	S. Lieto A. Grimaldi