



KEY - MAP

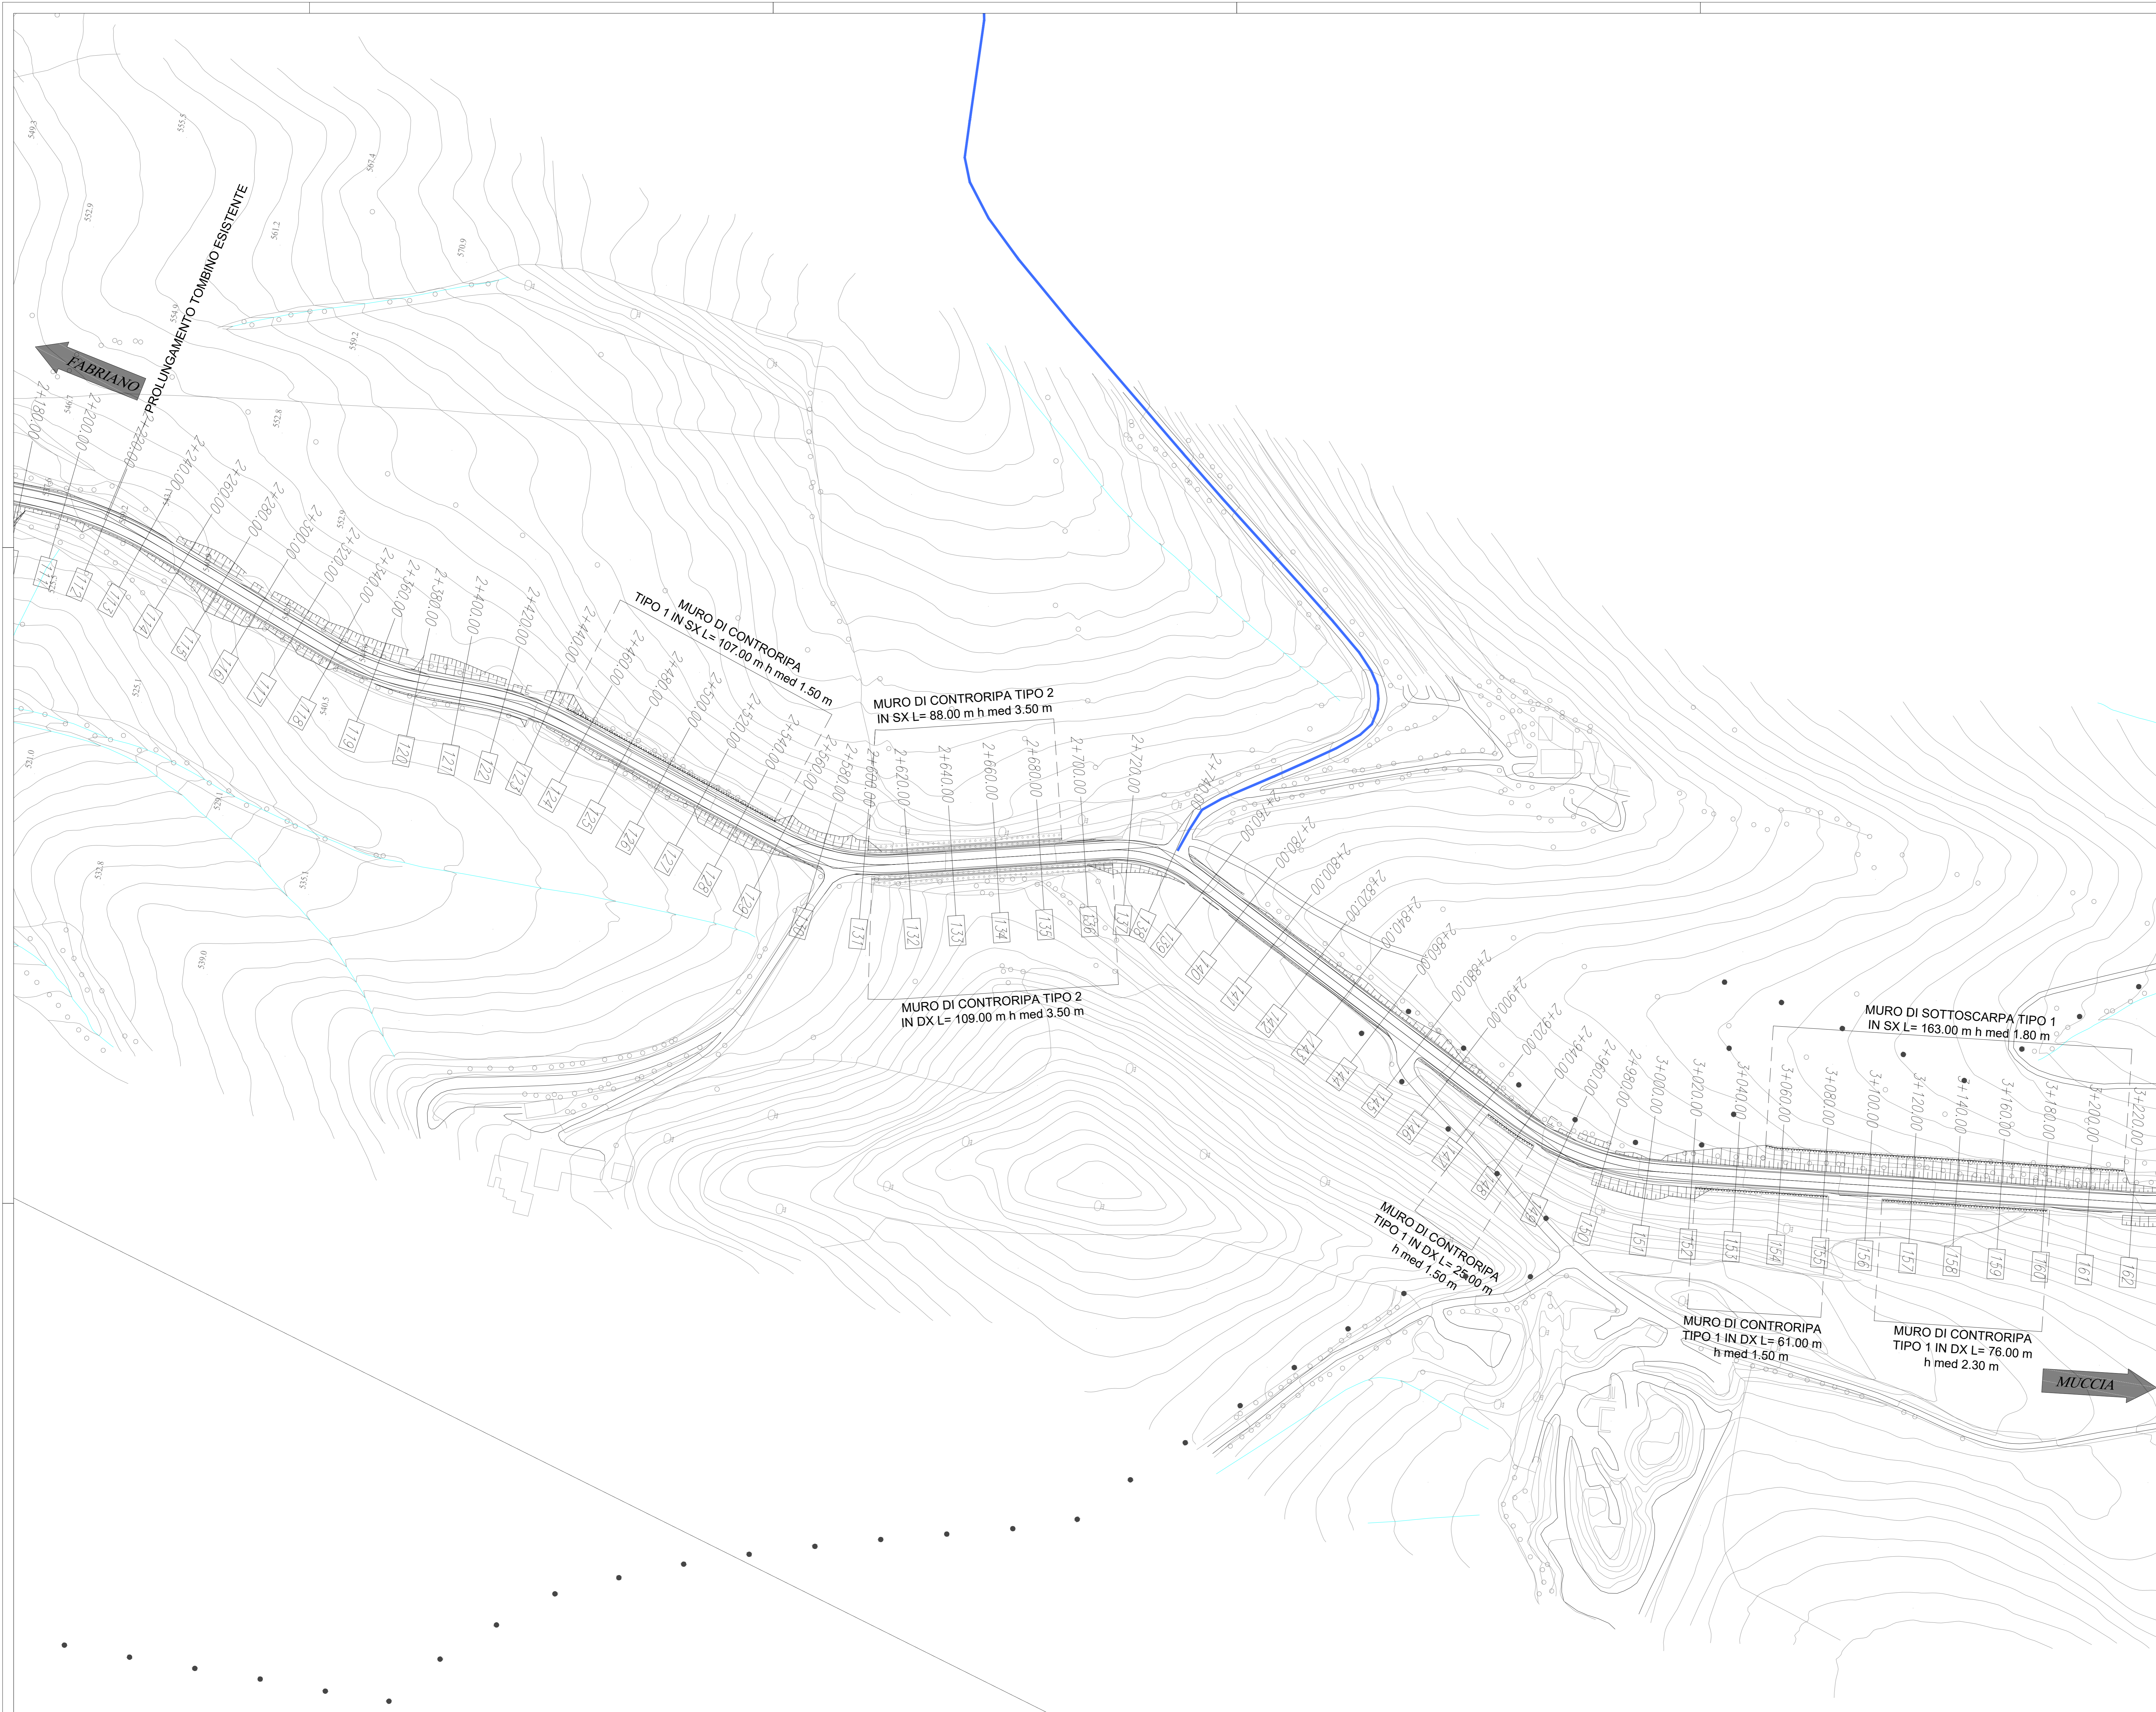

VINCOLI E PROVVEDIMENTI DI TUTELA DA P.P.A.R. REGIONE MARCHE

- Siti noti da archivio della Soprintendenza per i Beni Archeologici della Marche
- Codice identificativo CAM
- Tutela integrale (P.P.A.R. artt. 26 e 27)
- VIABILITA' ESISTENTE**
  - Strade statali
  - Strade provinciali
- LIMITI AMMINISTRATIVI**
  - Confine provinciale
  - Confine comunale
- SISTEMA DI PROGETTO**
  - Trincea-rilevato
  - Viaoatti
  - Gallerie
- LIVELLI DI RISCHIO ARCHEOLOGICO**
  - Rischio medio-basso
  - Rischio medio-alto
- PIANO DELLE INDAGINI**
  - Estensione delle trincee
  - Tratta in oggetto

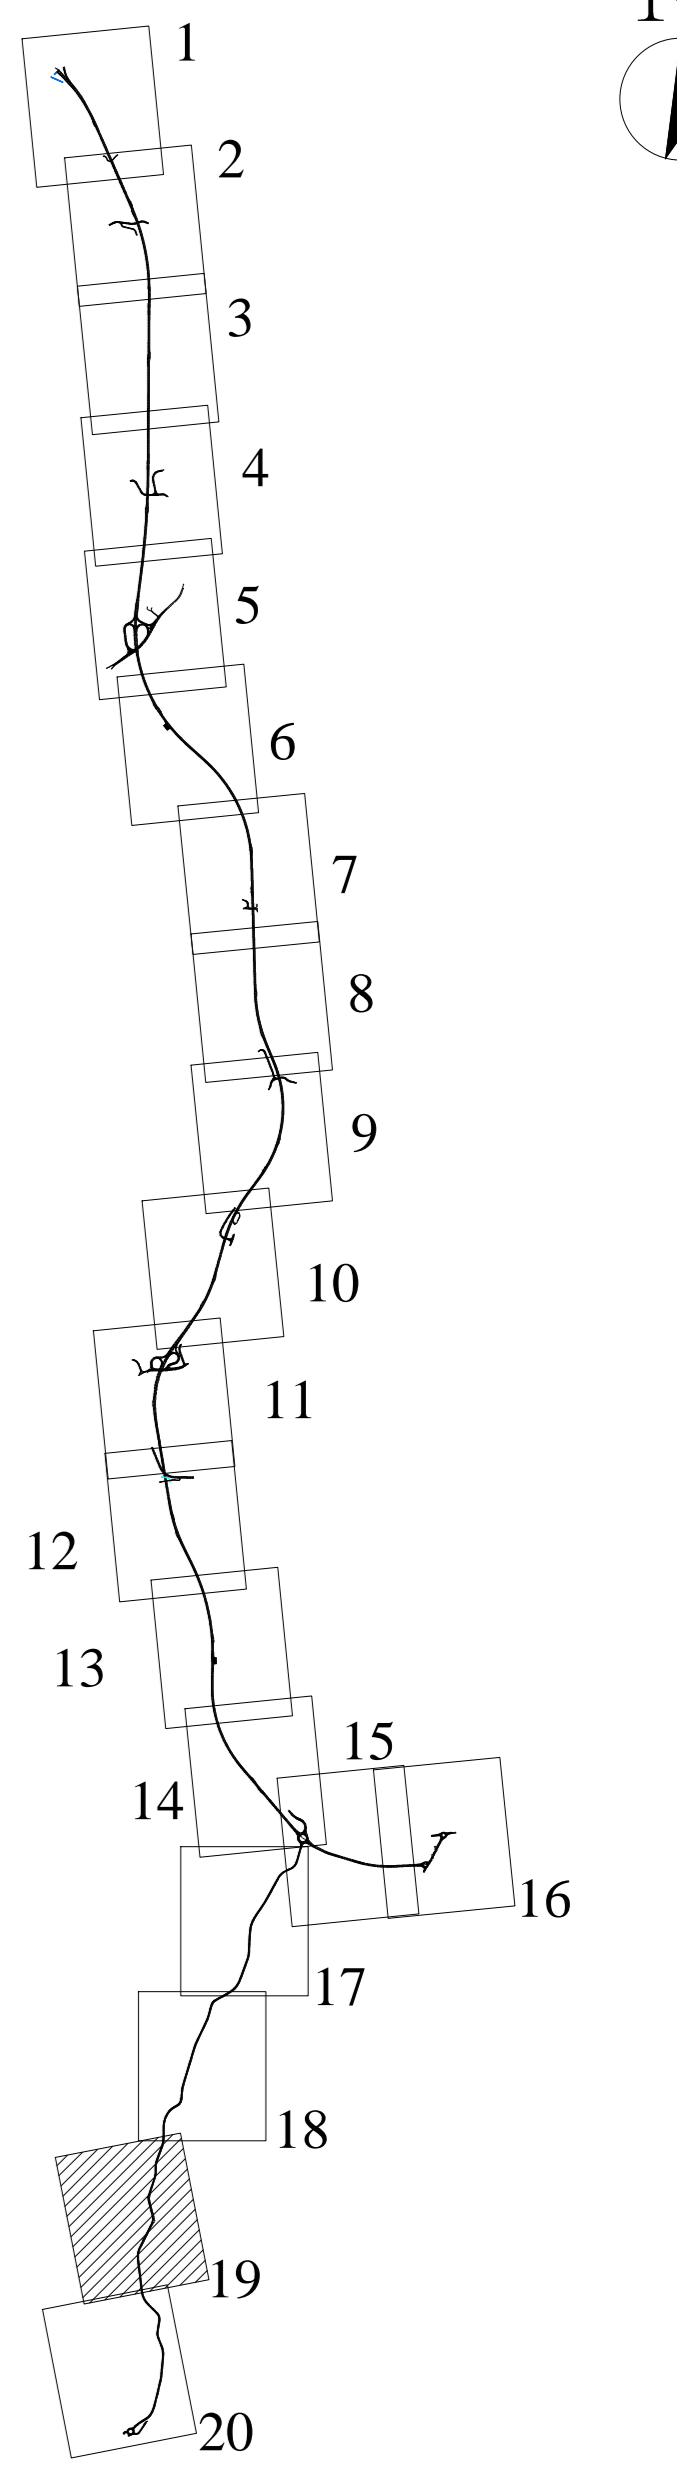

**ASSE VIARIO MARCHE-UMBRIA E QUADRILATERO DI PENETRAZIONE INTERNA MAXI LOTTO 2**

LAVORI DI COMPLETAMENTO DELLA DIRETTRICE PERUGIA ANCONA: SS. 318 DI "VALFABBRICA", TRATTO PIANELLO - VALFABBRICA SS. 76 "VAL DESINO", TRATTI FOSSATO VICO - CANCELE E ALBRACINA - SERA SAN QUIRICO "PEDEMONTANA DELLE MARCHE", TRATTO FABRIANO-MUCCIA-SFERCIA.

**PROGETTO ESECUTIVO**

**CONTRAENTE GENERALE:** **Il responsabile del Contratto Generale:** **Il responsabile Integrativo delle Proiezioni Specialistiche:**

**PROGETTAZIONE:** Associazione Temporanea di Imprese  
 Mandataria: Mandatari:

**RESPONSABILE DELLA PROGETTAZIONE PER S.A.T.:** Prof. Ing. Antonio Grimaldi  
**GEOLOGO:** Dott. Geol. Fabrizio Pontoni  
**COORDINATORE DELLA SICUREZZA IN FASI DI PROGETTAZIONE:** Ing. Michele Curiale

IL RESPONSABILE DEL PROCEDIMENTO:

**2.1.3 - PEDEMONTANA DELLE MARCHE**  
 3° stralcio funzionale: Castelraimondo nord - Castelraimondo sud  
 4° stralcio funzionale: Castelraimondo sud - innesto S.S.77 a Muccia  
**ARCHEOLOGIA**  
 Piano indagini archeologiche di seconda fase  
 Planimetria generale n.19 S.P.256 da km 2+180 a km 3+200

Codice Unico di Progetto (CUP): **F12C03000050021**  
 Codice elaborato: 

L	0	7	0	3	2	1	3	E	0	5	0	0	0	0	2	P	L	A	2	9	A
---	---	---	---	---	---	---	---	---	---	---	---	---	---	---	---	---	---	---	---	---	---

REV.	DATA	DESCRIZIONE	Redatto	Controllato	Approvato
A	Luglio 2020	EMISSIONE PROGETTO ESECUTIVO	PROGIN	PROGIN	S. Lieto / A. Grimaldi

COMUNE DI CAMERINO

COMUNE DI MUCCIA

SCALA: 1:1000  
 DATA: Luglio 2020