


KEY - MAP

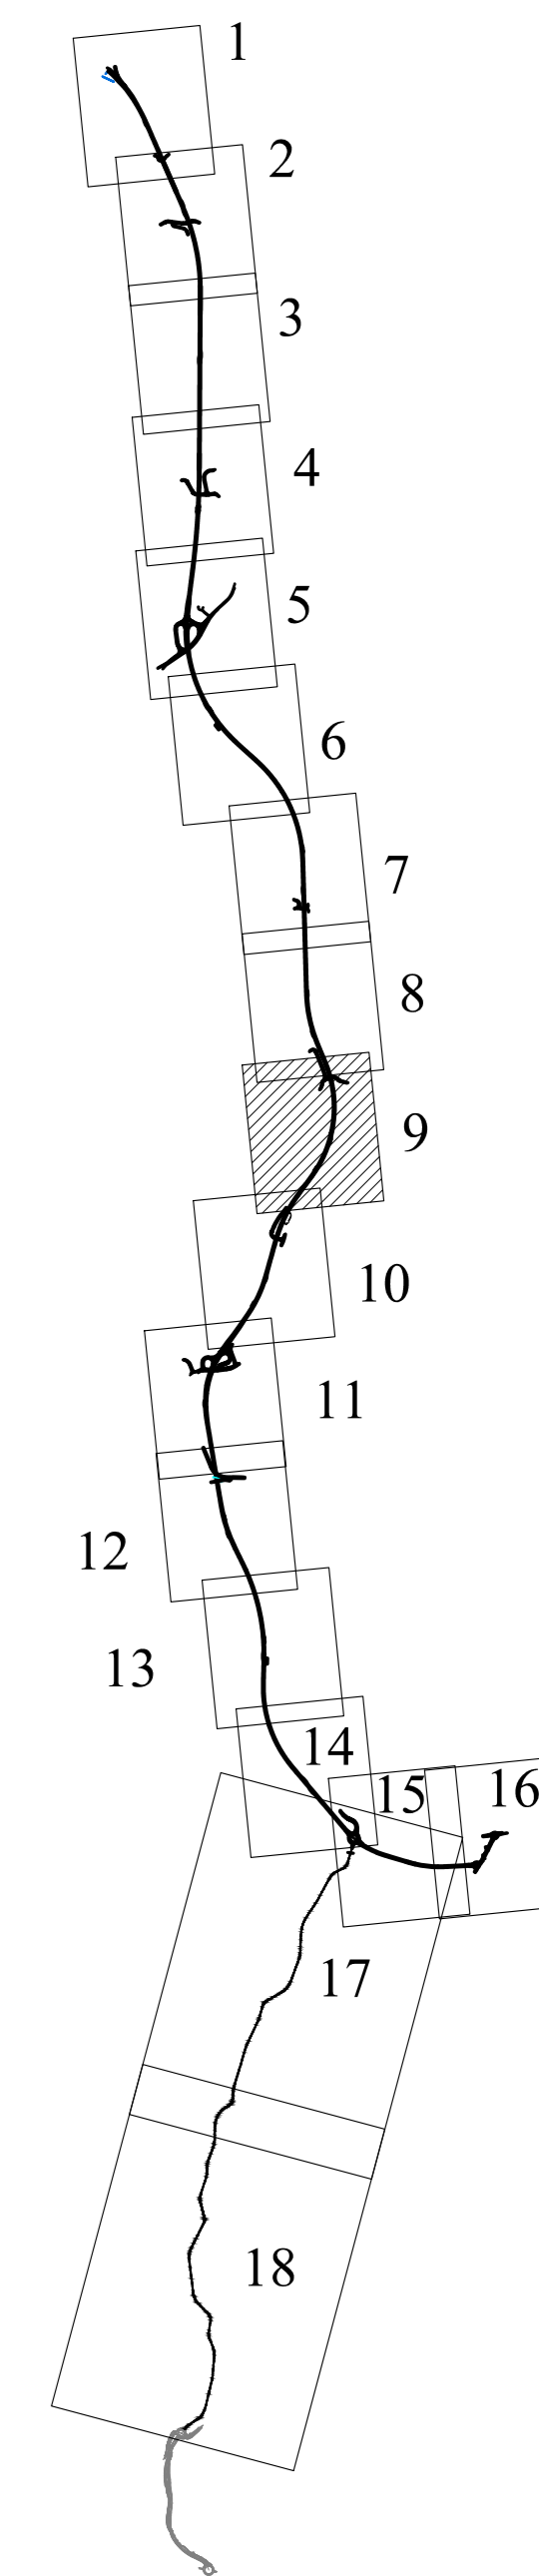

**ASSE VIARIO MARCHE-UMBRIA
E QUADRILATERO DI PENETRAZIONE INTERNA
MAXI LOTTO 2**
LAVORI DI COMPLETAMENTO DELLA DIRETTRICE PERUGIA ANCONA:
SS. 318 DI "VALFABBRICA", TRATTO PIANELLO - VALFABBRICA
SS. 76 "VAL PESINO", TRATTI FOSSATO VICO - CANCELLE E ALBACINA - SIERRA SAN QUIRICO
"PEDEMONTANA DELLE MARCHE", TRATTO FABRIANO-MUCCIA-SFERCIA.

PROGETTO ESECUTIVO
CONTRAENTE GENERALE: **DIRPA 2** s.c.a.r.l. Il responsabile del Contratto Generale: Ing. Federico Montanari. Il responsabile Integratori delle Proiezioni Specialistiche: Ing. Salvatore Lieto.

PROGETTAZIONE: Associazione Temporanea di Imprese. Mandatario: **PROGIN**. Mandatari: **LOMBARDI SA**, **LOMBARDI-REICO**, **SGAI s.r.l.** di E. Farinelli & C. (Ingegneri - Geometri - Architetti - Urbanisti - Consulenti). www.sgai.com

RESPONSABILI DELLA PROGETTAZIONE PER C.A.T.: Prof. Ing. Antonio Grimaldi (Geologo), Dott. Geol. Fabrizio Pontoni (Geologo Specialista), Ing. Michele Curiale (Ingegnere). COORDINATORE DELLA SICUREZZA IN FASE DI PROGETTAZIONE: Ing. Michele Curiale. IL RESPONSABILE DEL PROCEDIMENTO: Ing. Igitio Faroni.

2.1.3 - PEDEMONTANA DELLE MARCHE
3° stralcio funzionale: Castelraimondo nord - Castelraimondo sud
4° stralcio funzionale: Castelraimondo sud - innesto S.S.77 a Muccia
PROGETTO STRADALE
Planimetria di progetto n.9 da km 6+840 a km 7+800
SCALA: 1:1000
DATA: Settembre 2020

Codice Unico di Progetto (CUP): F12C0300050021
Codice elaborato: [C][O][D][I][C][I]

REV.	DATA	DISCRIZIONE	Redatto	Controllato	Approvato
A	Marzo 2020	Emissione PE	PROGIN	C. Di Serio	S. Lieto
B	Settembre 2020	Emissione a seguito Istruttoria ANAS	PROGIN	C. Di Serio	S. Lieto
C					