


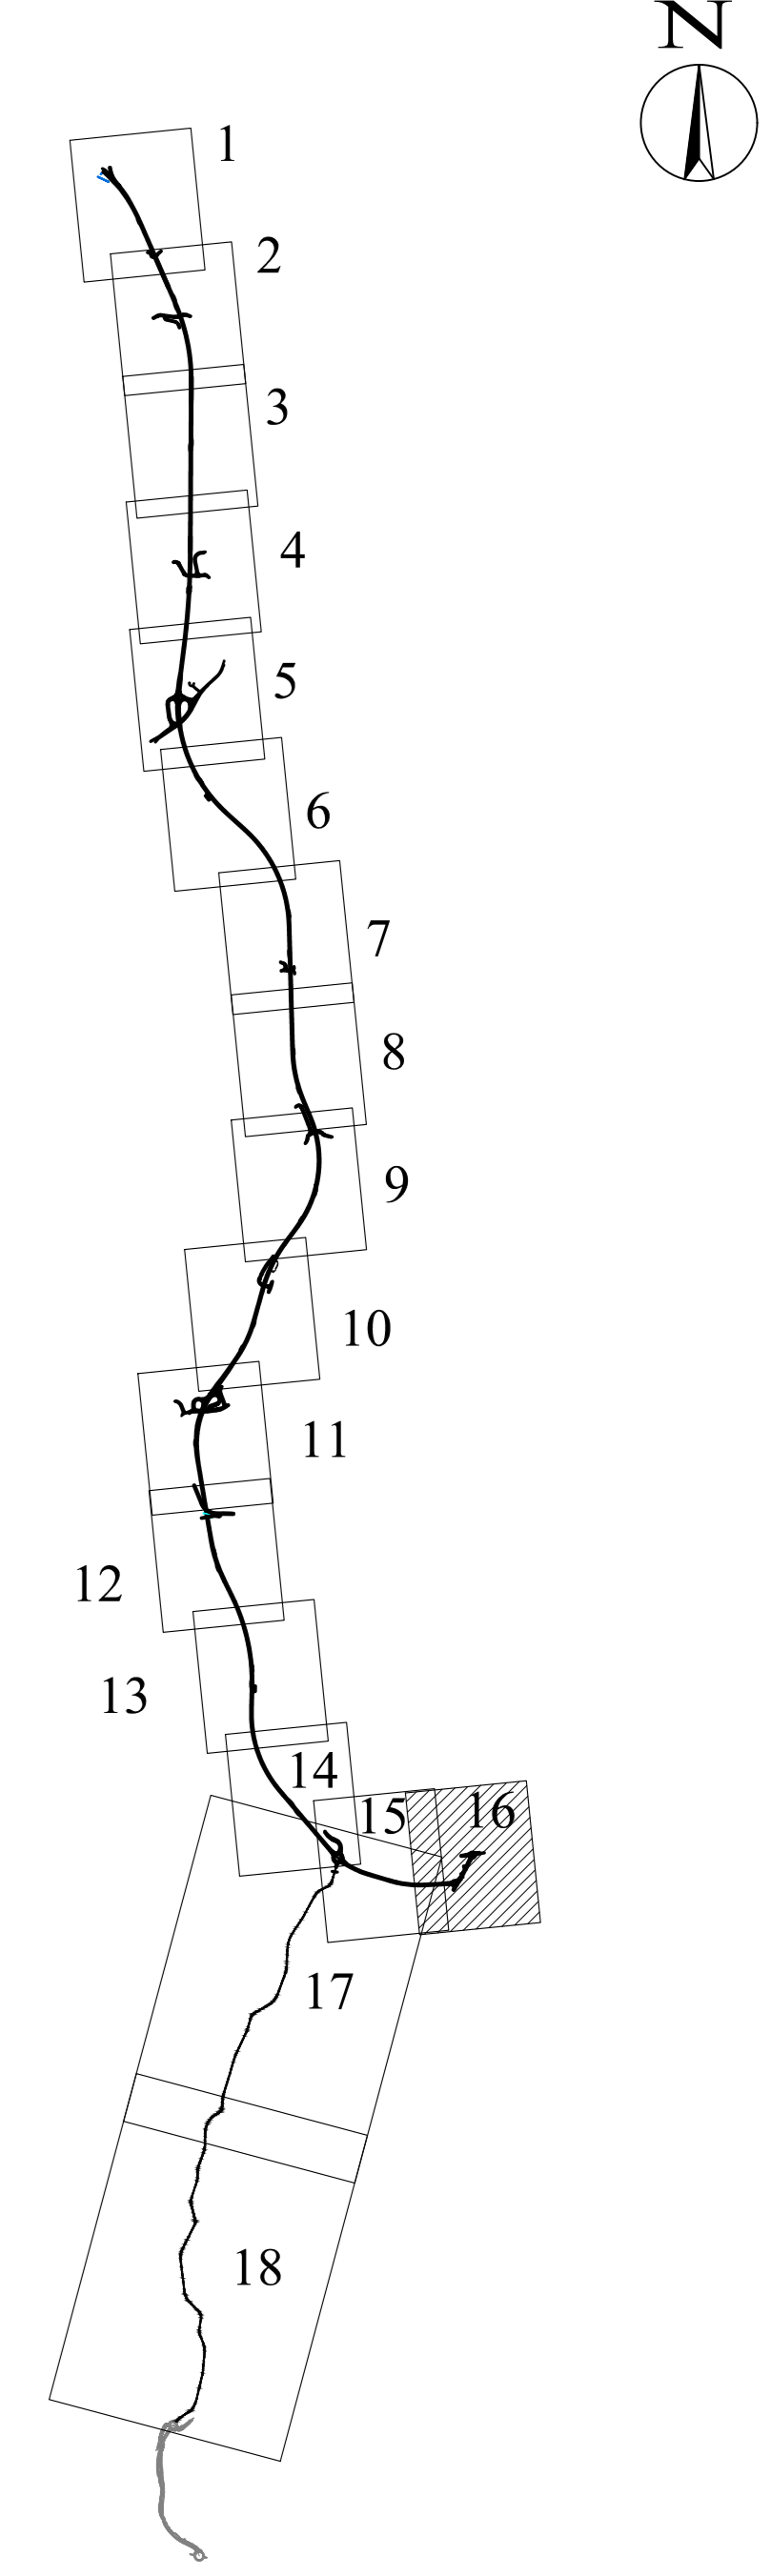

KEY - MAP



**ASSE VIARIO MARCHE-UMBRIA
E QUADRILATERO DI PENETRAZIONE INTERNA
MAXI LOTTO 2**

LAVORI DI COMPLETAMENTO DELLA DIRETRICE PERUGIA ANCONA:
SS. 318 DI "VALFABBRICA", TRATTO PIANELLO - VALFABBRICA
SS. 76 "VAL DESINO", TRATTI FOSSATO VICO - CANCELLI E ALBACINA - SIERRA SAN QUIRICO
"PEDEMONTANA DELLE MARCHE", TRATTO FABRIANO-MUCCIA-SFERCIA.

PROGETTO ESECUTIVO

CONTRAENTE GENERALE: DIRPA 2 S.C.a r.l.	Il responsabile del Contratto Generale: Ing. Federico Montanari	Il responsabile Integrazioni delle Proiezioni Specialistiche: Ing. Salvatore Lieto
---	---	--

PROGETTAZIONE: Associazione Temporanea di Imprese Mandatari:
--

RESPONSABILE DELLA PROGETTAZIONE PER C.A.T.I.: Prof. Ing. Antonio Grimaldi GEOLOGO: Dott. Geol. Fabrizio Pontoni COORDINATORE DELLA SICUREZZA IN FASE DI PROGETTAZIONE: Ing. Michele Curtale			
---	--	--	--

IL RESPONSABILE DEL PROCEDIMENTO:
Ing. Iginio Farotti

2.1.3 - PEDEMONTANA DELLE MARCHE 3° stralcio funzionale: Castelraimondo nord - Castelraimondo sud 4° stralcio funzionale: Castelraimondo sud - innesto S.S.77 a Mucchia PROGETTO STRADALE	SCALA: 1:1000
<i>Planimetria di progetto n.16 da km 12+900 a km 13+155</i>	DATA: Settembre 2020

Codice Unico di Progetto (CUP): F12C03000050021			
Codice elaborato: [L][0][7][0][3][2][1][3][E][0][8][C][S][0][0][0][0][2][1][4][1][6][8]			
REV.	DATA	DESCRIZIONE	Elaborato / Controllo / Approvato
A	Marzo 2020	Emissione PE	C. Di Serio / S. Lieto / A. Grimaldi
B	Settembre 2020	Emissione a seguito Istruttoria ANAS	PROGIN / C. Di Serio / S. Lieto / A. Grimaldi
C			